
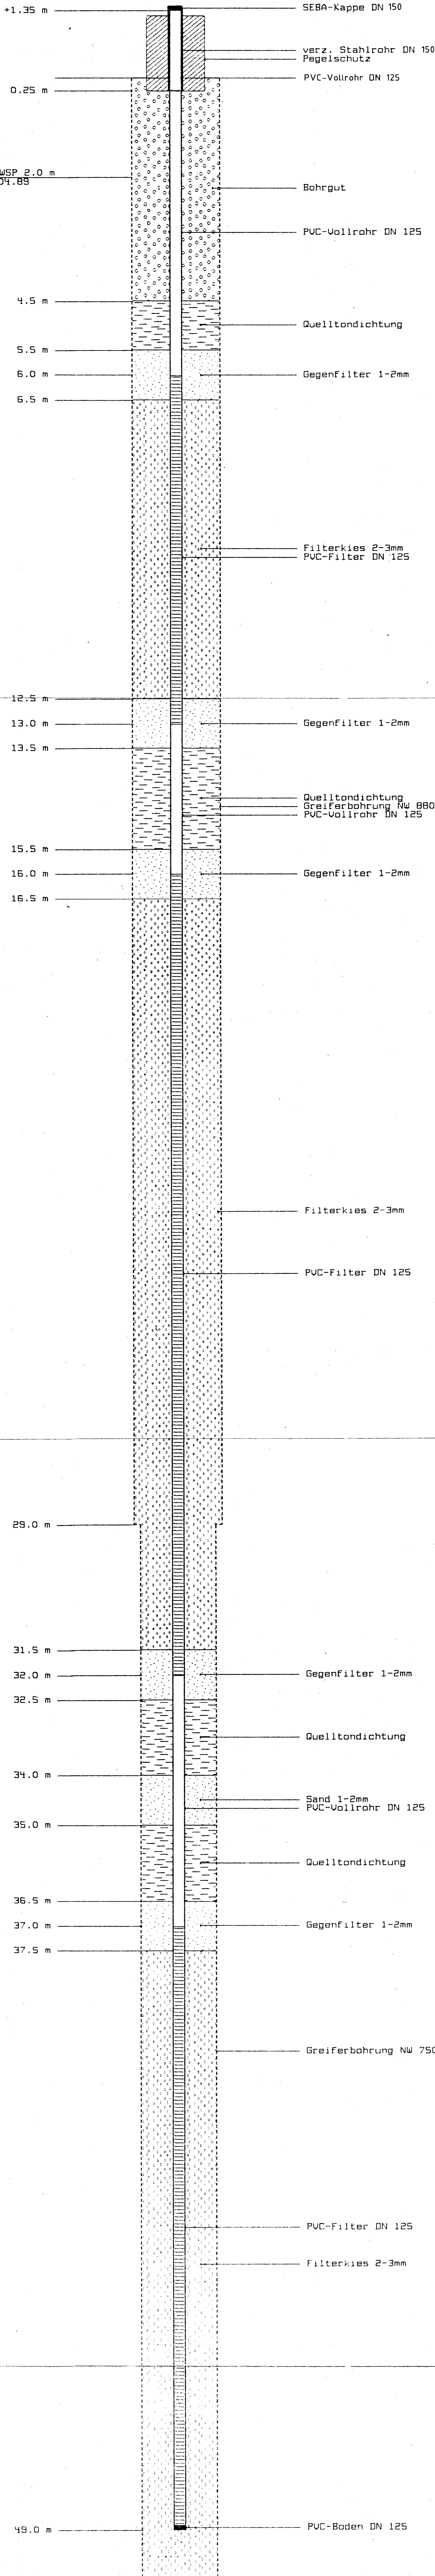


GREIFERBOHRUNG

0 m - m über NN

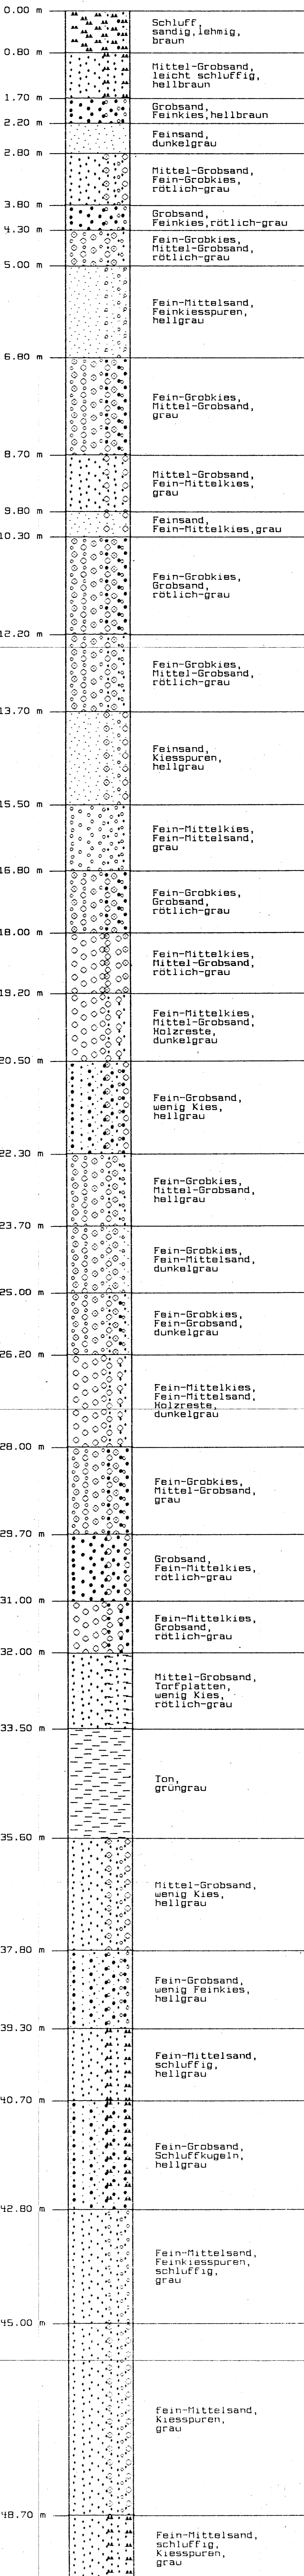

▼ RWSP 2 m 17.04.89
-7 WSP 2 m 17.04.89

BETRIEB: WASSERVERSORGUNG LUSSHARDTGRUPPE NEUBAU, VERTIKALBRUNNEN 2	ZUM ANTRAG VOM 23-08-1989		ANLAGE 9.1	FERTIGUNG
	ING.-BÜRO: RÖSCH-KESSLER BERATUNGS INGENIEURE VBI 7500 KARLSRUHE 41 - TEL. 07149322-09 + 405091		PLANNR. 13	PROJEKTNR. 10-8723
AUSBAUPLAN	BEARBEITET:	NAME/DATUM	PLANGRÖÖE 35 x 120	M
AUFSCHLUSSPEGEL	GEZEICHNET:			
	GEPRÜFT:			
	GEÄNDERT:			

WU LUSSHARDTGRUPPE
Wasserwerk Kitzbach
Ausbauezeichnung - Vertikalbrunnen 11 GW Pegel
Maßstab horiz. 1:25
Maßstab vert. 1:50
Ausführung APR. 1989
gez.: 21. NR. 1090

Adolf Keller
Spezialtiefbau
GmbH
07 223 / 52031
7570 Baden-Baden 11