


Stand: 23. Aug. 2024, 15:27  
Blatt: 23  
P: 3823, BU\_Sindiger-Weg\_Landesbahn\_Lp05 - lay.BU 14-KADNP\_KTB\_B24wg  
s: 1144.ctb  
P: 1144.ctb

Urheberschutz  
alle Nutzungsrechte bei der FKE

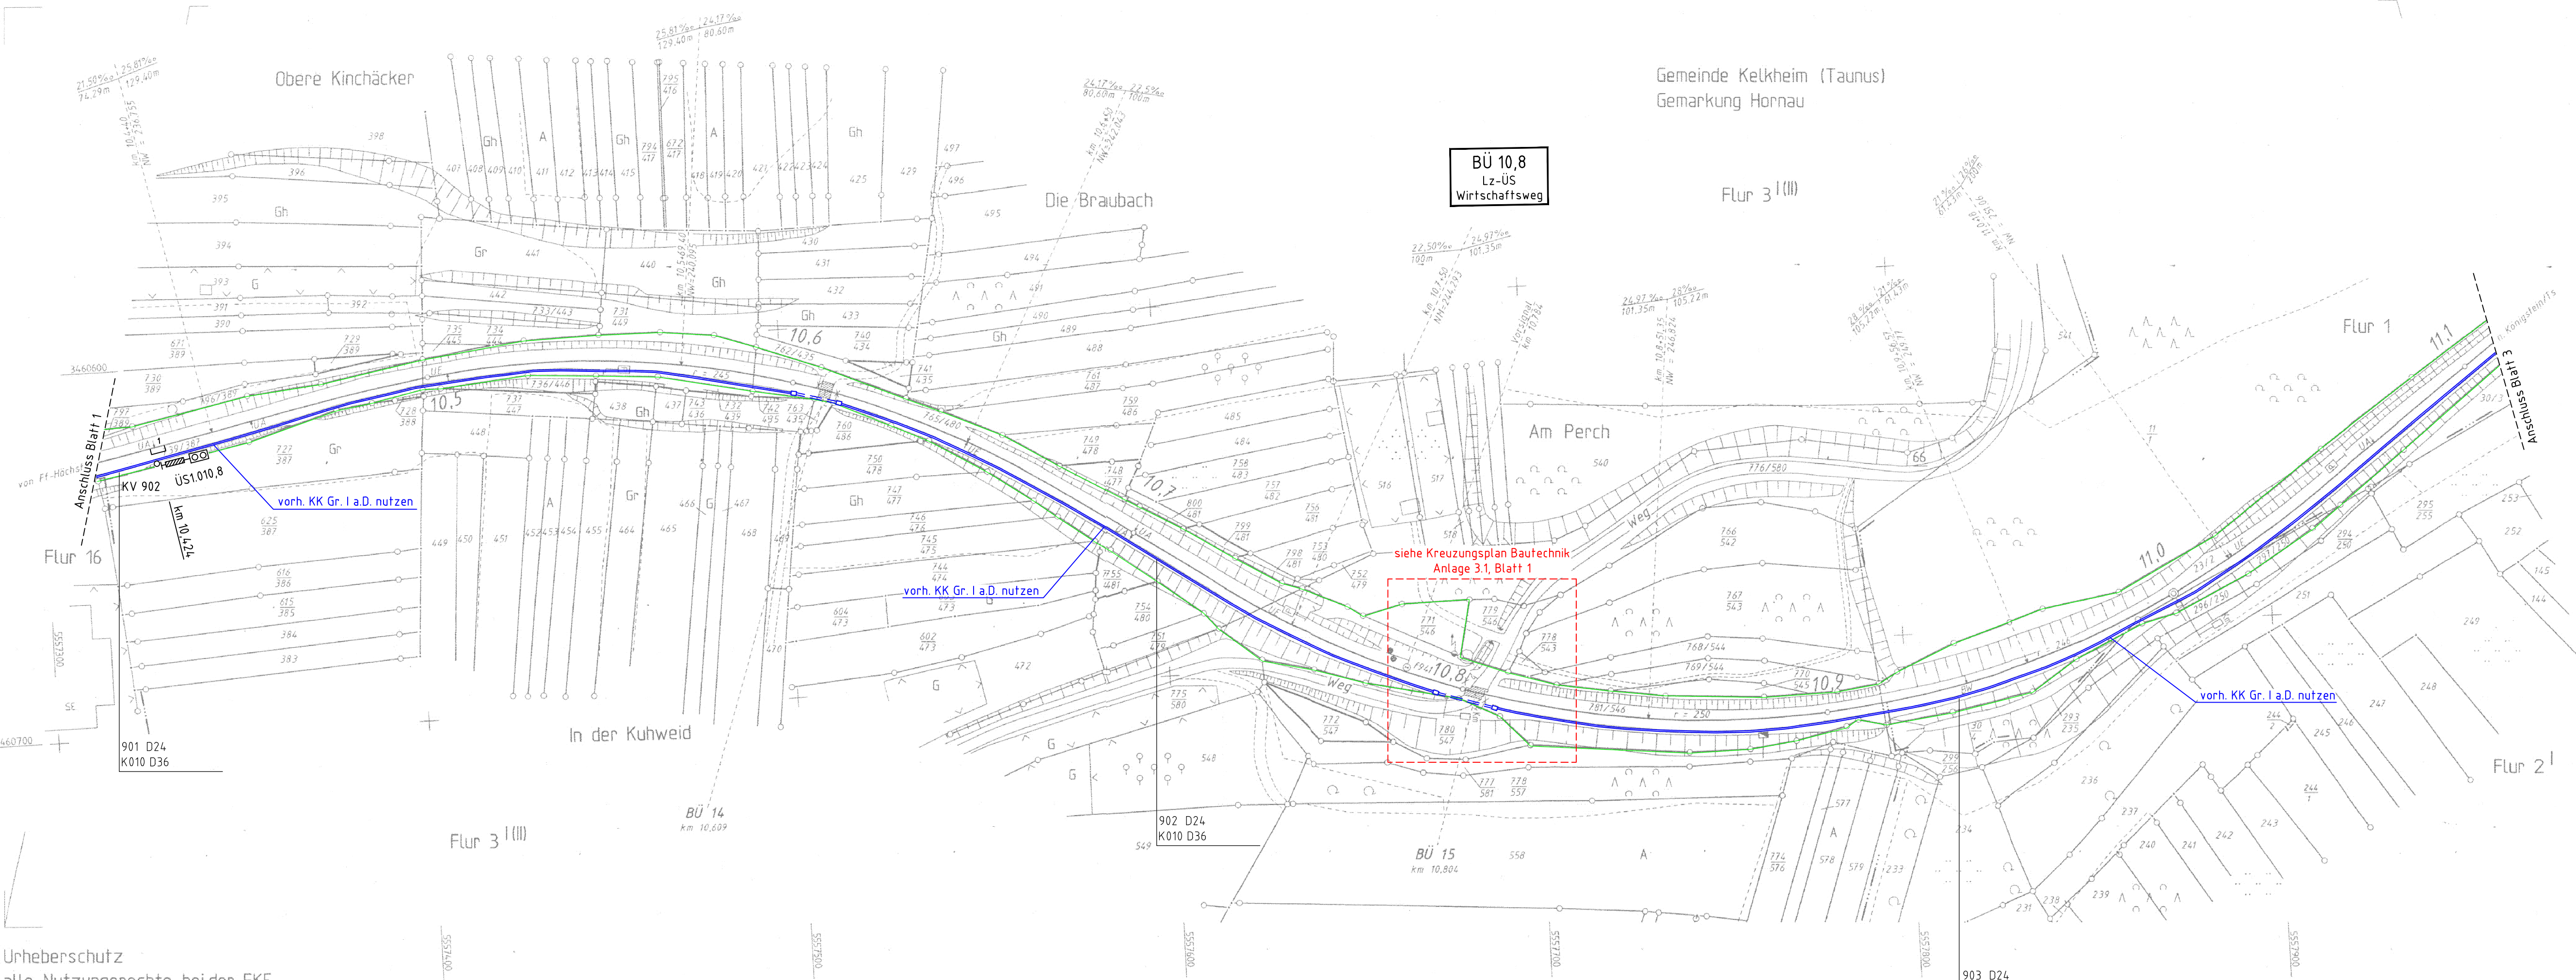

Hessische Landesbahn Karlstraße 16 60329 Frankfurt (M)		Frankfurt - Königsteiner Eisenbahn AG	
Bearb.	Datum	Name	
Gepr.	12.98	Welsch	
Norm			
Maßstab 1: 1000			
Ingenieurbüro Dr.-Ing.Y. Erkanli Wiesbaden			
Streckenplan		von km 10,408 bis km 11,110 Strecke 9360 Ft-Höchst - Königstein/Ts	
Zust.	Änderung	Datum	Name
			Urspr.
		Zust.	Kafaster 1997
		Gleis	1998
		Blatt	15
		24. Bl.	
		B	

Zur Wahrung der Urheberrechte ist eine Weitergabe an andere Nutzer nicht zulässig.

Datenquelle: HLB Basis AG

- Legende:
- Neubau von Anlagen
  - Nutzung von vorhandenen Anlagen
  - Rückbau von Anlagen
  - Neubau bzw. Rückbau (X = durchkreuzt) von Anlagen anderer Gewerke
  - Bestand
  - Kabelkanal in beschriebener Größe und Ausführung
  - Kabelgraben
  - Querung / Rohrzugtrasse mit der angegebenen Anzahl Rohre DN 100
  - Kabelschacht aus Betonfertigteilen in der angegebenen Größe
  - Minischacht li. M. 50x30x40 cm (L/B/H) mit Anschluss an Rohrzugtrasse
  - Signale (nur zur Information), Lage und Größe unmaßstäblich
  - Kabelschrank (KS), Kabelverteiler (KV), Lage und Größe unmaßstäblich
  - Standplatz aus Einfassungsrahmen
  - DB-Außengrenzen
  - Versorgungsleitungen Dritter

a	K010	GP/zd	21.08.2024
Index:	Änderungen bzw. Ergänzungen	Name:	Datum:
Prüfvermerke			
weitere Prüfergebnisse bzw. Zustimmungen von Dritten o. ähnl.		Die Übereinstimmung der Zeichnung mit der Ausführung bestätigt:	
		Für den Auftragnehmer: Ort, Datum, Unterschrift	
		Für den Auftraggeber: Ort, Datum, Unterschrift	
fachtechn. bzw. bautechn. Prüfung		Landeseisenbahnaufsicht (LEA)	
		Gleichstellung mit dem Prüfaxemplar wird bestätigt:	
		Ort, Datum, Unterschrift	
Lageskizze			
Zur Vorlage beim LEA freigegeben:		Zur Ausführung genehmigt:	
Ort, Datum, Unterschrift		Ort, Datum, Unterschrift	
Auftragnehmer:  Dr. Graband & Partner GmbH Budapester Str. 41 10781 Berlin Tel.: 030 264 937-0		Planverfasser:  Dr. Graband & Partner GmbH Budapester Str. 41 10781 Berlin Tel.: 030 264 937-0	
Bauherr: HLB Basis AG Erlenstraße 2 60325 Frankfurt/Main		Projektleitung: HLB Basis AG Erlenstraße 2 60325 Frankfurt/Main	
Ort, Datum, Unterschrift		Ort, Datum, Unterschrift	
Plan-Nr.: 3.2.2a		Auftrag-Nr.: 3823	
Datum		Name	
gez. 12/2022		Döhning	
bearb. 12/2022		Zander	
gepr. 12/2022		Warnecke	
Planzeichen:		Lp_KTB_02	
Planart: Ausführungsplanung		Blattgr.: 1255 x 297	
Ausgabe vom: 21.08.2024		Höhensystem	
Koordinatensystem		Barcode	
Projekt: Neubau Bahnübergangsanlage km 10,804 Kelkheim-Hornau			
Strecke: 9360 Frankfurt-Höchst - Königstein (Taunus)			
Strecke			
Kilometer			
Text			
Barcode			