


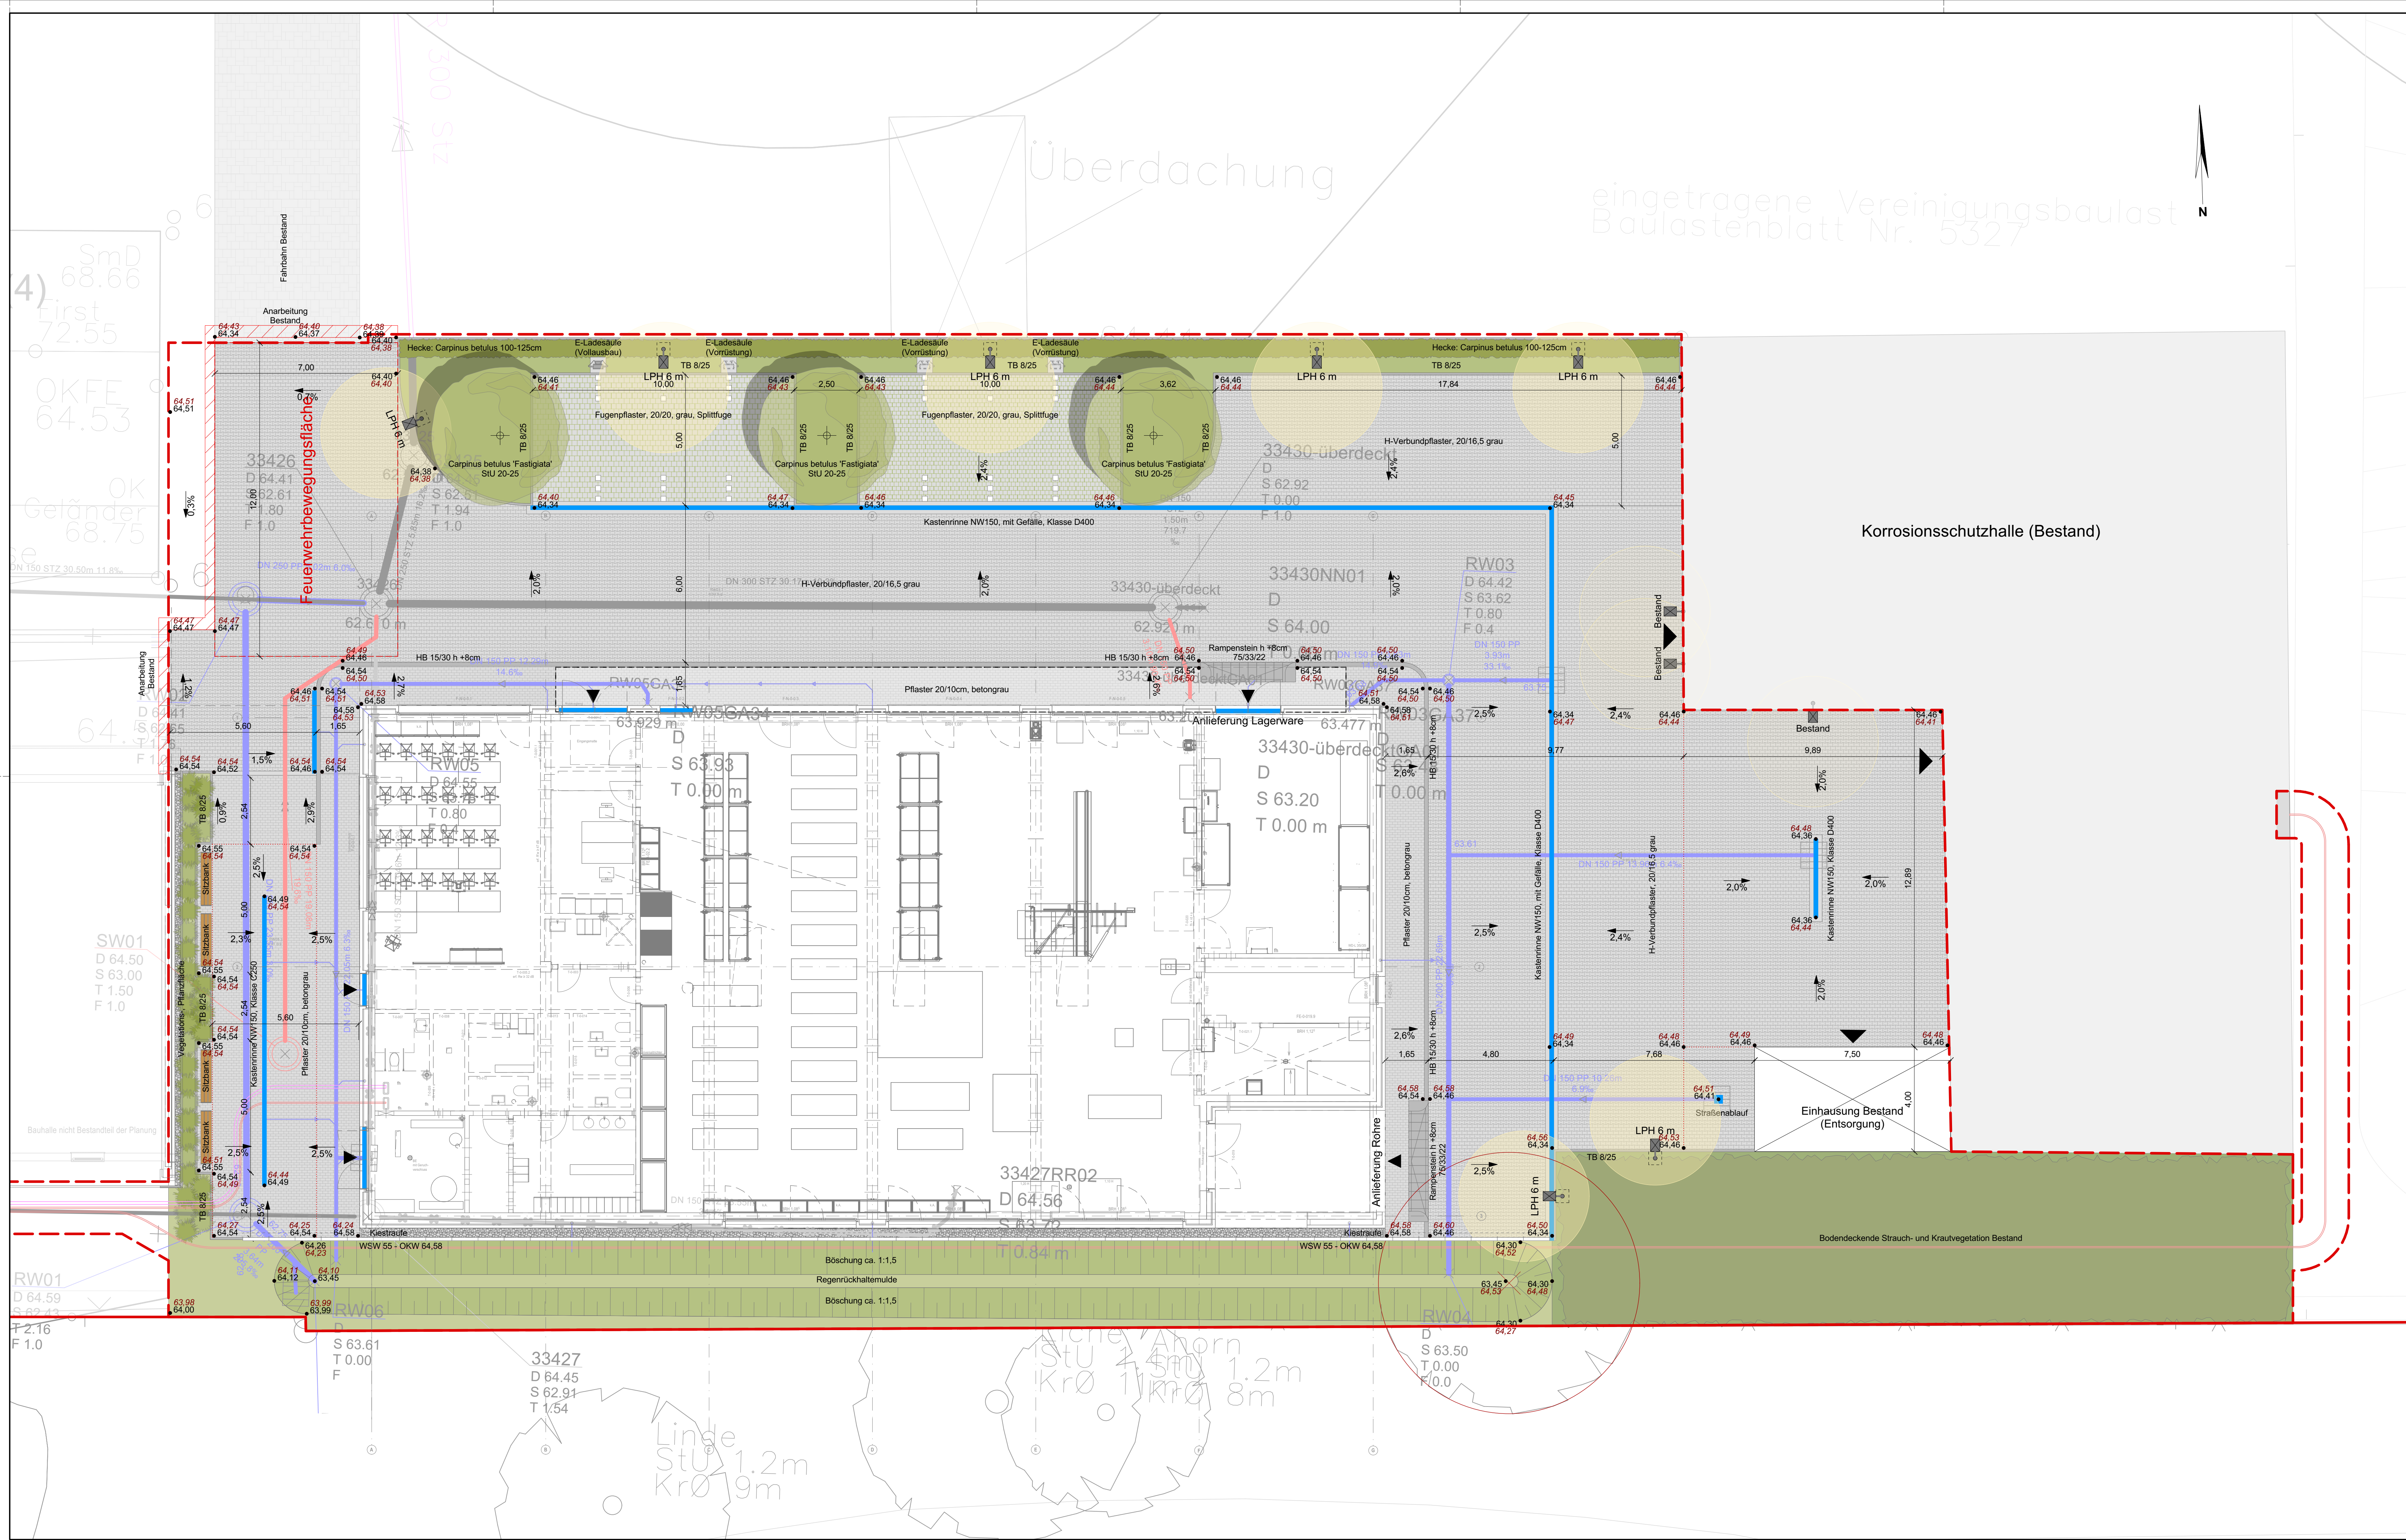

Legende:

Allgemein:

- Planungsgrenze
- - - Bearbeitungsgrenze
(3.070 m²)

Flächen:

- | | |
|---|------------------------------------|
|  | Kiestraufe |
|  | Betonsteinpflaster
20/10/08 |
|  | Verbundsteinpflaster
20/16,5/08 |

Vegetation:

-
- Das Diagramm zeigt drei verschiedene Gestaltungsmethoden für einen Garten:
- Baum Planung:** Ein großer, unregelmäßiger grüner Bereich, der die Platzierung von Bäumen darstellt.
 - Gräser / Stauden:** Ein kleinerer, unregelmäßiger grüner Bereich, der die Platzierung von Gräsern und Stauden darstellt.
 - Blockpflanzung:** Ein rechteckiger grüner Bereich, der eine Blockpflanzung darstellt.

Der Plan dient ausschließlich dem Verständnis der Leistungsbeschreibung.
Für die Kalkulation ist allein der LV-Text der Leistungsbeschreibung verbindlich.

Index	Art der Änderung	Name	Datum

Auftraggeber

Handwerkskammer Dortmund



Ardeystraße 93

44139 Dortmund

Projektname	
-------------	--

HWK Dortmund - Modernisierung und Neubau Liegenschaft Hansemann

Plannummer			Projekt:
BA1_732_5_H7_LA_--_001_00_a_BA1 H7 - Freianlagen			0123-0004
Planinhalt			Maßstab
BA1 H7 - Freianlagen			1:100
Fachbereich		Name/Kürzel	Datum
Freianlagen	bearbeitet	LK	22.07.2026
Leistungsphase		gezeichnet	LK
LP5 - Ausführungsplanung	geprüft		23.04.2026

nts Ingenieurgesellschaft mbH

Hansestraße 63 | 48165 Münster
T 02501 2760 0 | F 02501 2760 33

Lagestatus ETRS 89/ITM 32 Höhenstatus NHN /DHHN 2016

nts
Ingenieurgesellschaft