


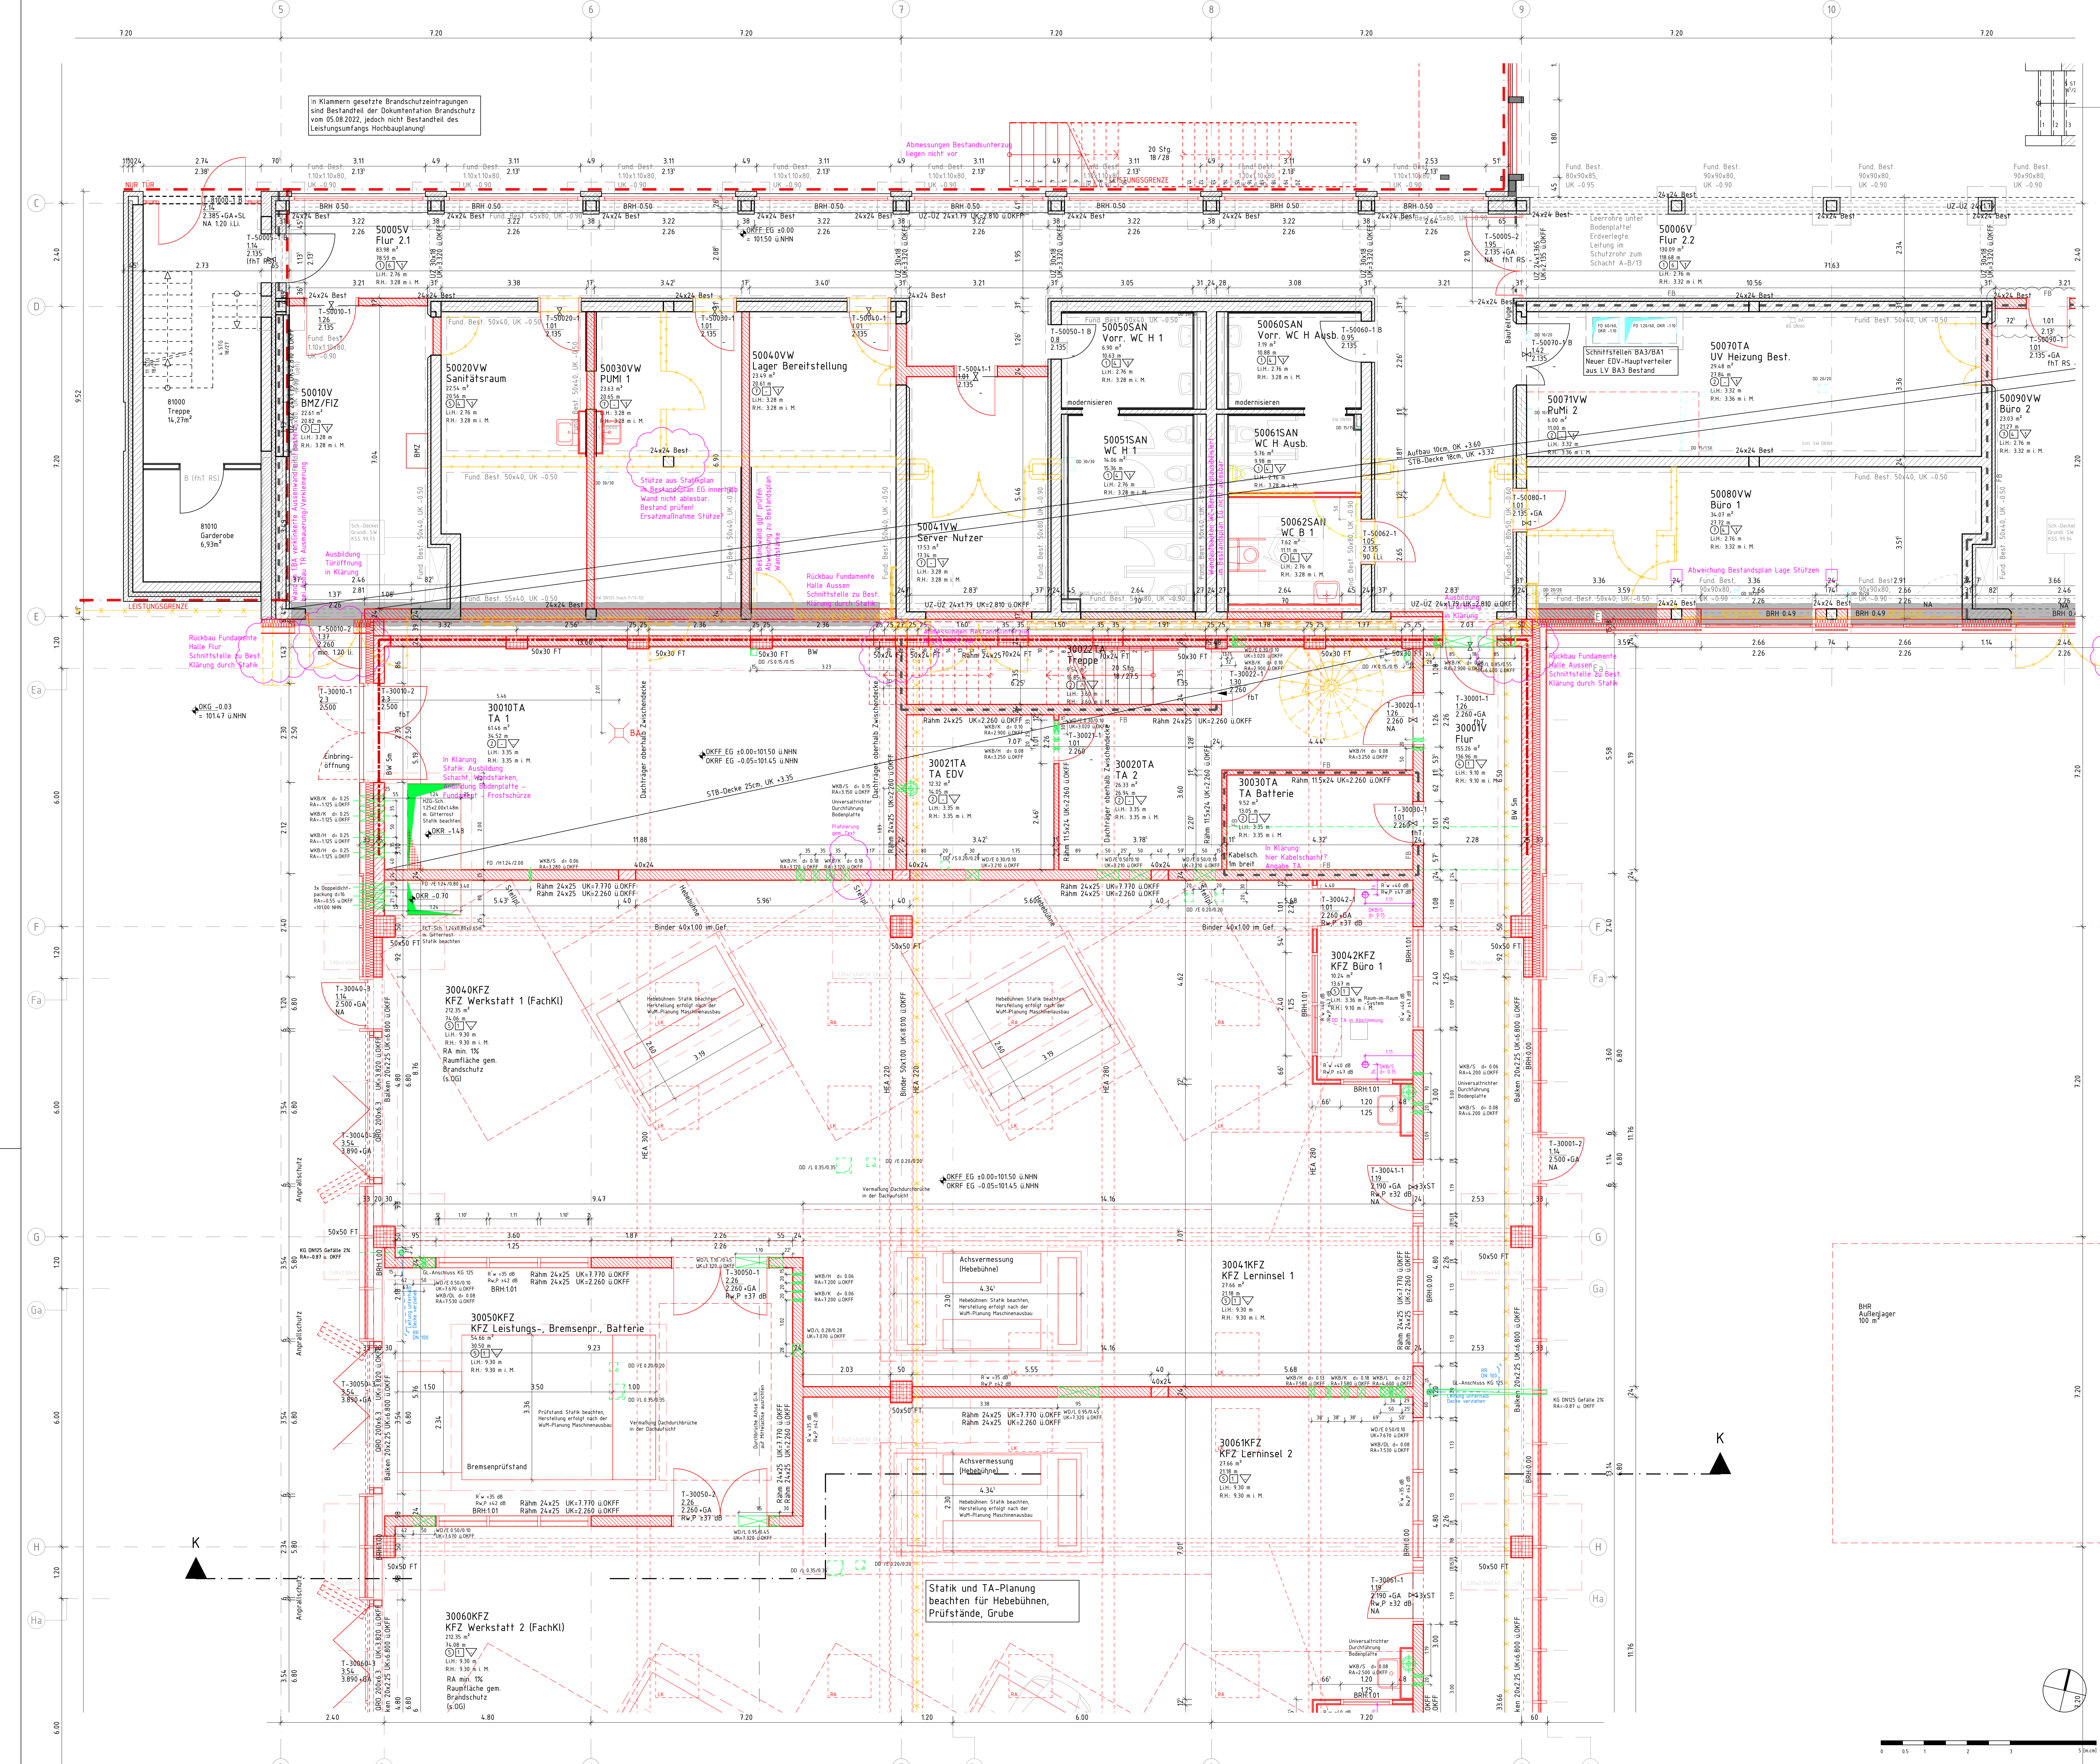

WÄNDE BESTAND

MAUERWERK NEU/BESTAND

SICHTMAUERWERK NEU/BESTAND

STÄHLBETON NEU/BESTAND

UNVERWETTER BETON NEU/BESTAND

BETONFERTIGTEILE NEU/BESTAND

TROCKENBAUWAND NEU/BESTAND

HOLZ NEU/BESTAND

ABBRUCH NACHWECHSEL

SPERRSCHICHT NEU/BESTAND

ERDREICH NEU/BESTAND

DECKENDURCHBRUCH

WANDDURCHBRUCH

WANDSCHLITZ

FUSSBOGENDURCHBRUCH

ELEKTRO

HEIZUNG

LÜFTUNG

SANITÄR

BODENABLAUF

PHOTOVOLTAIKLEMENT

LEUCHTKORPUS

REGENROHR

MAUERWERK NEU/BESTAND

SICHTMAUERWERK NEU/BESTAND

STÄHLBETON NEU/BESTAND

UNVERWETTER BETON NEU/BESTAND

BETONFERTIGTEILE NEU/BESTAND

TROCKENBAUWAND NEU/BESTAND

HOLZ NEU/BESTAND

ABBRUCH NACHWECHSEL

SPERRSCHICHT NEU/BESTAND

ERDREICH NEU/BESTAND

DECKENDURCHBRUCH

WANDDURCHBRUCH

WANDSCHLITZ

FUSSBOGENDURCHBRUCH

ELEKTRO

HEIZUNG

LÜFTUNG

SANITÄR

BODENABLAUF

PHOTOVOLTAIKLEMENT

LEUCHTKORPUS

REGENROHR

UK

OK

VK

VF

RF

D

UZ

G

BRH

+OL

-GA

-ST

HT

RST

fnt

fnt RS

fnt RS

FS

BA

PV

LK

BR

UK

OK

VK

VF

RF

D

UZ

G

BRH

+OL

-GA

-ST

HT

RST

fnt

fnt RS

fnt RS

FS

BA

PV

LK

BR

WÄNDE

SICHTMAUERWERK, SICHTBARER BETON

ANSTRICH

FLESEN

ROHDECKE, OBERFLÄCHE UNBEHANDELT

MEZ., KÜHLSIEGEL, AKUSTISIEGEL LANGFELD

ANSTRICH

ABRUCH, OK-DECKE GLATT

WÄNDE

SICHTMAUERWERK, SICHTBARER BETON

ANSTRICH

FLESEN

ROHDECKE, OBERFLÄCHE UNBEHANDELT

MEZ., KÜHLSIEGEL, AKUSTISIEGEL LANGFELD

ANSTRICH

ABRUCH, OK-DECKE GLATT

DESER PLAN GILT IN VERBINDUNG MIT DEN ENTSPRECHENDEN SCHNITTEN, ANSEHTEN UND DETAILZEICHNUNGEN. GRUNDSÄTZLICH SIND DIE PLANGEN DER FACHGENEHERE SOWIE DIE ANGABEN DER SONDERPACKELE ZU BEACHTEN. SÄMTLICHE STATISCH RELEVANTE KONSTRUKTIONEN WERDEN VOM TRAGWERKSPERSONAL DIMENSIONIERT. DIE AUSLEGUNG DES WÄRMESCHUTZ BETREFFENDER BAUTEILE UNTERLEGEN DEN ANGABEN DER BAUPHYSIK. IM BEREICH BRANDSCHUTZ BESTANDSBAUE WURDEN NUR DEN LEISTUNGSPUNKT HOCHBAU BETREFFENDE EINTRÄGEN ÜBERNOMMEN.

ALLE MASSE SIND AM BAU ZU PRÜFEN, MASSZUNIMMERTEN SIND MIT DER BAULEITUNG ZU KLÄREN. FÜR MASSE-FEHLER HATTE ALLEN DER AUFTRAGNEHMER BEI DER BAUAUSFÜHRUNG SOWIE DIE PLANGEN DER FACHGENEHERE SOWIE DIE ANGABEN DER SONDERPACKELE ZU BEACHTEN. FÜRNEHME UND AUSFÜHRUNGSZEICHNUNGEN GELTEN NUR MIT GENEHMIGUNGSVERMERK DES ARCHITECTEN. DIE KOORDINIERUNGSPFLICHT DES AUFTRAGNEHMER BLEIBT UNBERÜHRT. ALLE HOHENANGABEN BEZÜGLICH TÜREN UND BRÜSTUNGEN BEZIEHEN SICH, SOFERN NICHT ANDERS ANGEZEIGT AUF OKFF. BEI TÜREN IN TROCKENBAUWÄNDEN SIND BAURICHMASSE ANGEZEIGT, IN MASSIVWÄNDEN DIE ERFORDERLICHEN ROHBAUFRÜHGEN.

SÄMTLICHE HAUSTECHNIKKURZFRÜHGEN IN DEKEN UND WÄNDEN SIND NACH DER INSTALLATION UNTER BEACHTUNG DER JEWEILIGEN HAUSTECHNIKANFORDERUNGEN DES BAUTEILES GEMÄSS DIN 4102 ZU SCHLIESSEN. BEI DER LAGE UND DER GRÖSSE DER DURCHDRÜHRE IST DIE AUSFÜHRUNGSPLANUNG DER HAUSTECHNIK ZU BEACHTEN. DER NEUBAU VON NOTWENDIGEN FEUERSCHUTZKLAPPEN IST NUR MIT ZULASSUNGEN AUCH FÜR ALLE ANSTRENGENDE BAUTEILE ZULÄSSIG.

ALLE SICHTBARE BAUTEILE SIND MIT GLEICHBLEIBENDER BETONMISCHUNG-GÜTE HERZUSTELLEN, SOFERN KEINE ENGELEGISLEN BZW. DREKANTILEISTEN GEFORDERT WERDEN. MUSSEN DIESE BAUTEILE SCHARFKANTIG BETONT WERDEN, AUF EINE AUSREICHENDE RUHESTÄRKE DER SCHALUNG IST DESHALB BESONNENDE ZU ACHTEN. ALLE AUSGEHTENDE BAUTEILE MUSSEN VOR VERSCHÜTTUNG UND BESCHÜDIGUNG WÄHREND DES WEITEREN BAUFORTSCHITTES GESCHÜTZT WERDEN. SICHTBARE BAUTEILE WIE Z.B. BEI FERTIGTEILEN TREPPEN MUSSEN DURCH EINE BEGEBARE VERSCHÜTTUNG ABDECKT WERDEN.

ALLE HAUSTECHNIKKURZFRÜHGEN SIND ALS SICHTMAUERWERK MIT FUGENGLATTSITZ (D) AUSZUFÜHREN. DER TRAGWERKSPERSONAL SIND NICHTTRAGENDE MAUERWERKSBAUE MIT STB-ANSTRENGENDE STÜTZEN UND STB-RÄHMEN AUSZUFÜHREN.

BAUKONSTRUKTION (SCHALLSCHUTZ) FÜR DIE UNTERSCHIEDLICHEN RAUMTYPEN WERDEN FOLGENDE SCHALLSCHUTZWEIS ANGESTREBT: WERKSTATT: WAND R_w = 35 dB / TÜR R_w = 32 dB (R_wP = 37 dB) / TÜR ZU FLUR R_w = 27 dB (R_wP = 32 dB) BÜROS: WAND R_w = 40 dB / TÜR R_w = 32 dB (R_wP = 37 dB) SENFABRIKE: WAND R_w = 45 dB / TÜR R_w = 37 dB (R_wP = 42 dB)

Türen Raum 5000VW, 5000VW und 5000VW

03.01.2024

MSCH

14

Fenster bei Aktive "E" angepasst

25.06.2024

MSCH

13

Prüfung/Korrektur Lage BA, UK, Anstrich, Anstrich

20.05.2025

SKD

12

Ergänzung Süd Lichtbau, Ergänzungen TWP, Ergänzungen Gewächse

10.01.2025

SKD

10

Ergänzung Tragwerksplanung, Süd-Planung

20.02.2024

SKD

08

Übertragung Süd-Planung

04.11.2024

SKD

07

Tausch BA3 Best. PUM / Lager Bereitstellung

03.09.2024

SKD

06

Abgleich Entwässerung, Lüftungslinien (nicht die aktuelle Süd-Schulplung)

29.07.2024

SKD

05

Fenster, Rohbauwerk, Höhen, Maß, Stützen, Maß, Lager, Fortschreibung Bestand

04.07.2024

SKD

04

Übertragung Süd-Planung, Abgleich Treppen, Detail, Korrektur Verschönerung Raster

04.06.2024

SKD

03

Abgleich LK Dach, Erg. RV-Leitungen, Fundamente, Treppen, Anstrich, BA3 Best. TA Räume

12.04.2024

SKD

02

Planfortschreibung, Einarbeitung Werkstattplanung, Nutzervorschläge

01.03.2024

SKD

01

Planfortschreibung

14.09.2023

SKD

00

WE

ÄNDERUNG

DATUM

NAMEN

INDEX

BAUVORHABEN

ZEICHNUNGSZEICHNUNG

ZEICHNUNGS-NR.

BILDUNGSZENTRUM SOEST

EG BA3 HALLE N, VERBINDER W

A2301

ANTRAGSTELLER

PROJEKT-NR.

KREISHANDWERKERSCHAFT

HELLWEG-LIPPE AM

HANDWERK 4 59494

SOEST

ÜBERSICHT

ENTWURFSVERFASSER

SSP AG

LISE-MEITNER-ALLEE 30

44801 BOCHUM

HÖHENBEZUG: EG = ±0.00 OKFF = 10150 ü. NNN

DPL - INGARCH T. SCHMIDT

BAUHERR

KREISHANDWERKERSCHAFT HELLWEG-LIPPE AM HANDWERK 4 59494 SOEST

INGENIEUR

INGENIEUR

PLANUNGSPHASE

AUSFÜHRUNGSPLANUNG

BAUVORHABEN

ERSATZNEUBAU VON 3 HALLEN SOWIE

MODERNISIERUNGSMASNAHMEN BZ-SOEST

BAUTEIL

BA3 HALLE, BA3 BESTAND VERBINDER

EG BA3 KFZ-HALLE NORD, VERBINDER WEST

MAI/STAB

ERSTELLT

PLANSTAND

BLATT-GR.

DATUM

16.05.2023

25.06.2026

1189 x 841

NAMEN

SKD

MSCH

DATUM

16.05.2023

25.06.2026

1189 x 841

GRUND:

-

LAGE

-

SSP AG

LISE-MEITNER-ALLEE 30

44801 BOCHUM

www.ssp-ag.de

info@ssp-ag.de

T +49 (0)234 30709-0

F +49 (0)234 30709-11

www.ssp-ag.de

info@ssp-ag.de

Projekt BZ Soest - AWARO Dokument-Nr.: 184277 AWARO Plannummer: 706_5_B3_GR_00_301 (PDF) | Index: 14