



Siehe Zeichnung A540-2

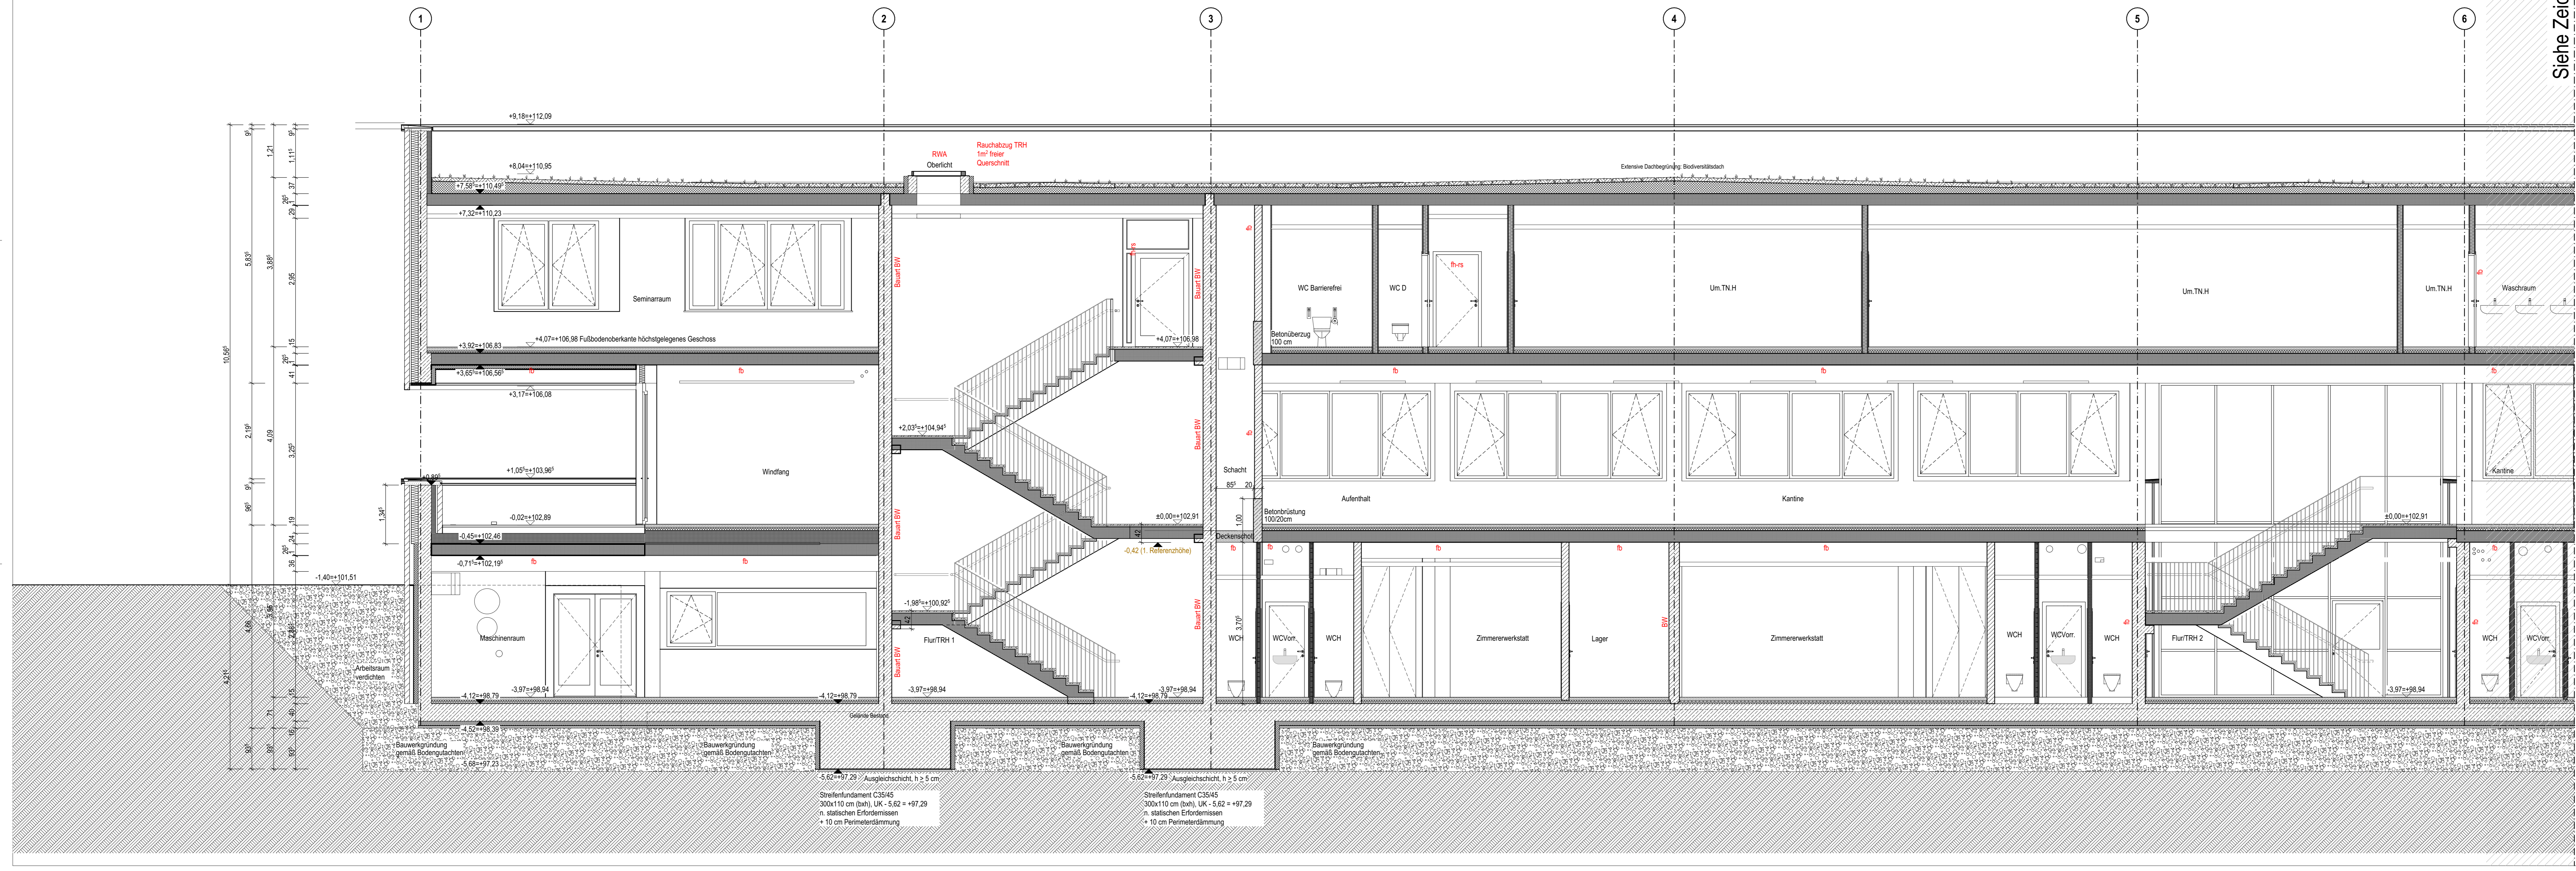

BDK-EN A540-1 Schnitt A+B		02.07.2026	
U			
T			
S			
R			
Q			
P			
O			
N			
M			
L			
K			
J			
I			
H			
G			
F			
E			
D			
C			
B			
Ist: Art der Änderung		gez:	Datum
Änderungen und Ergänzungen			
A Planlage			
Bauvorhaben: Ersatzneubau Bildungszentrum Do-Körne Lange Reihe 62 44143 Dortmund			
Bauherr: Baugewerbe-Innung Dortmund und Lünen			
Lange Reihe 62 44143 Dortmund			
Planmaß: Schnitt A+B		gmt: Blattgröße (bth mm): 1400 x 841 mm	Index: A540-1 Maßstab: 1:50
		Unterschrift Architekt: Datum:	Leistungsbereich: 6 Datum Index: 02.07.2026

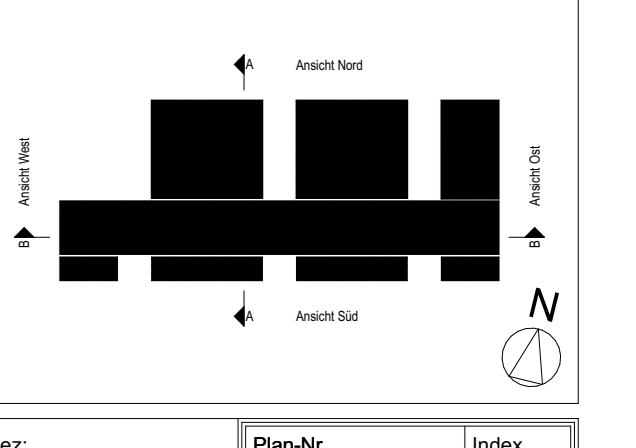

BDK-EN