


Siehe Zeichnung A540-1

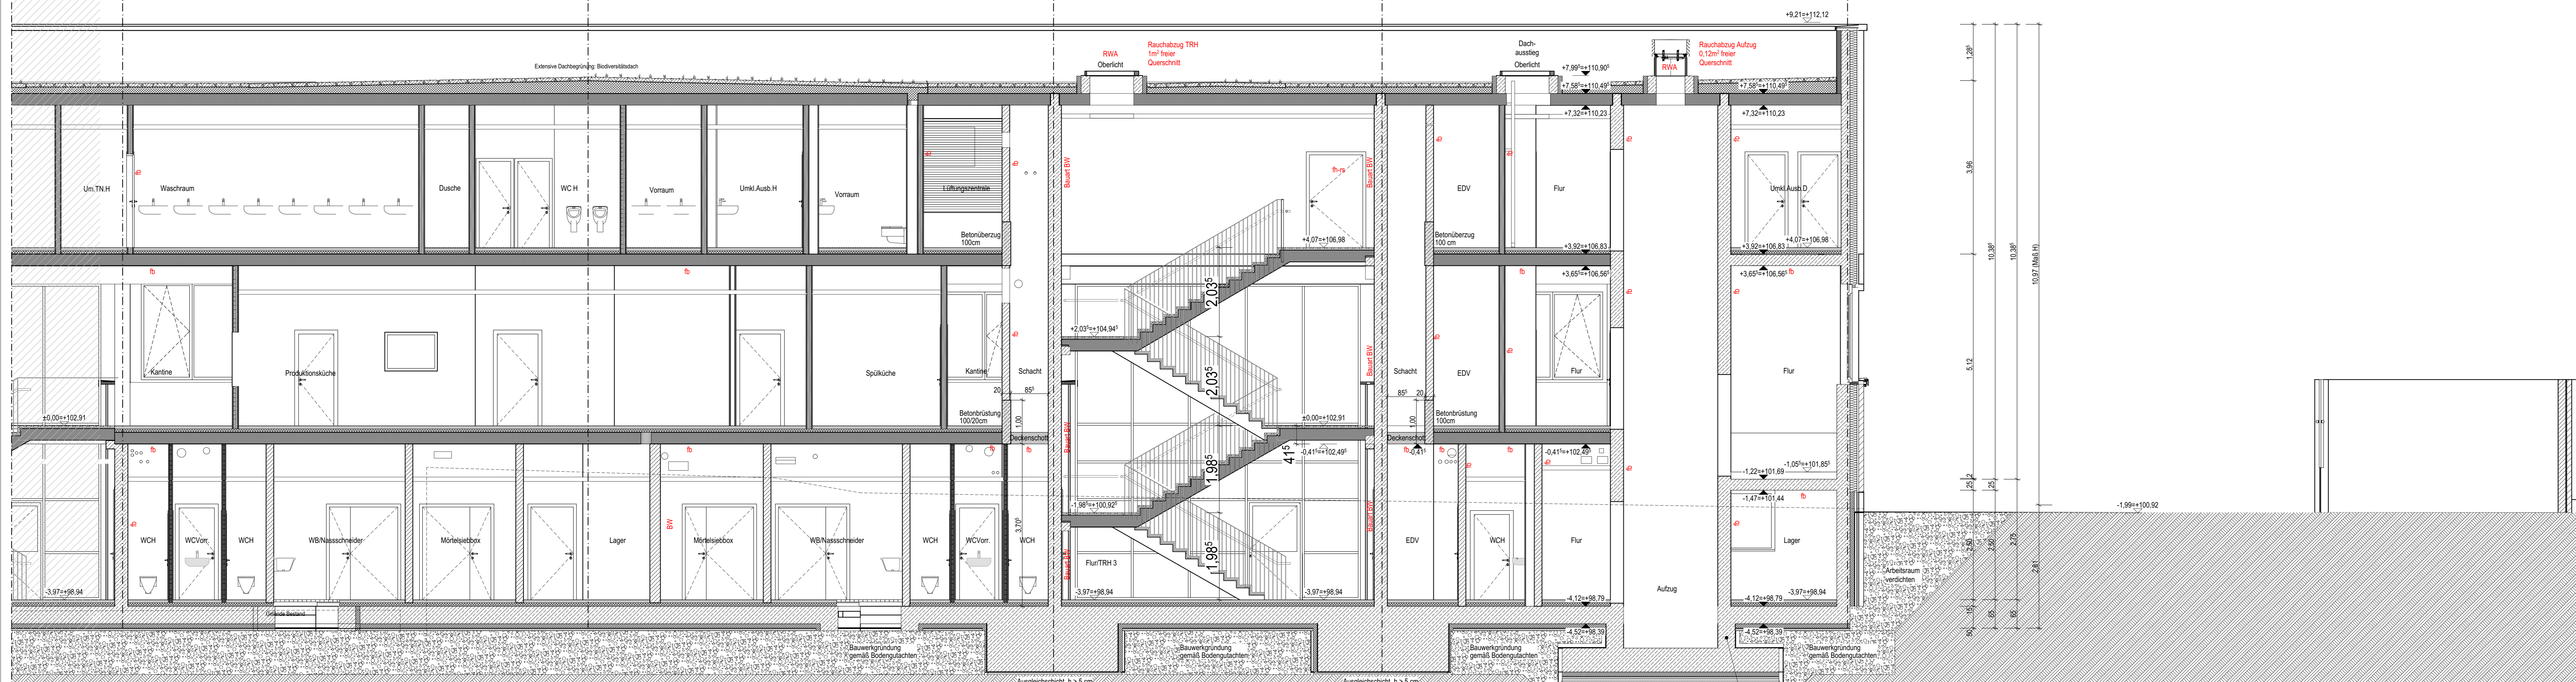

BDK-EN A540-2 Schnitt B		02.07.2026	
U		A	Architektur
T			
S			
R			
Q		HLS	Planung Heizung, Lüftung, Sanitär
P			
O		ELT	Planung Elektrik
N			
M			
L			
K		T	Planung Treppent
J			
I		B	Planung Baubehör
H			
G			
F			
E			
D			
C			
B			
Ist: Art der Änderung		gez.: Datum	
Änderungen und Ergänzungen			
A Planfreigabe			
Bauvorhaben: Ersatzneubau Bildungszentrum Do-Körne Lange Reihe 62 44143 Dortmund			
Bauherr: Baugewerbe-Innung Dortmund und Lünen Lange Reihe 62 44143 Dortmund			
Planinhalt: Schnitt B		gert: Blattgröße (bth mm): 1400 x 841 mm	Plan-Nr: A540-2 Maßstab: 1:50
		Unterschrift Architekt: Datum Index:	Index: 6 02.07.2026

BDK-EN