


-  Bestandsgebäude
-  Neubau 3 Geschosse
-  Neubau 1 Geschosse
-  Gerüst FU-Attika OG (74m länge)
-  Gerüst EG-Attika OG (128m länge)
-  Gerüst FU-Attika EG (305m länge)
-  Baustellenbereich
-  Baucontainer
-  Sanitärcontainer
-  Öffentliche Flächen (Anmietung/Sperrung erforderlich)
-  Lagerfläche
-  Lagerfläche Reserve
-  Bauzaun (237m länge)
-  Bauwasser
-  Baustrom

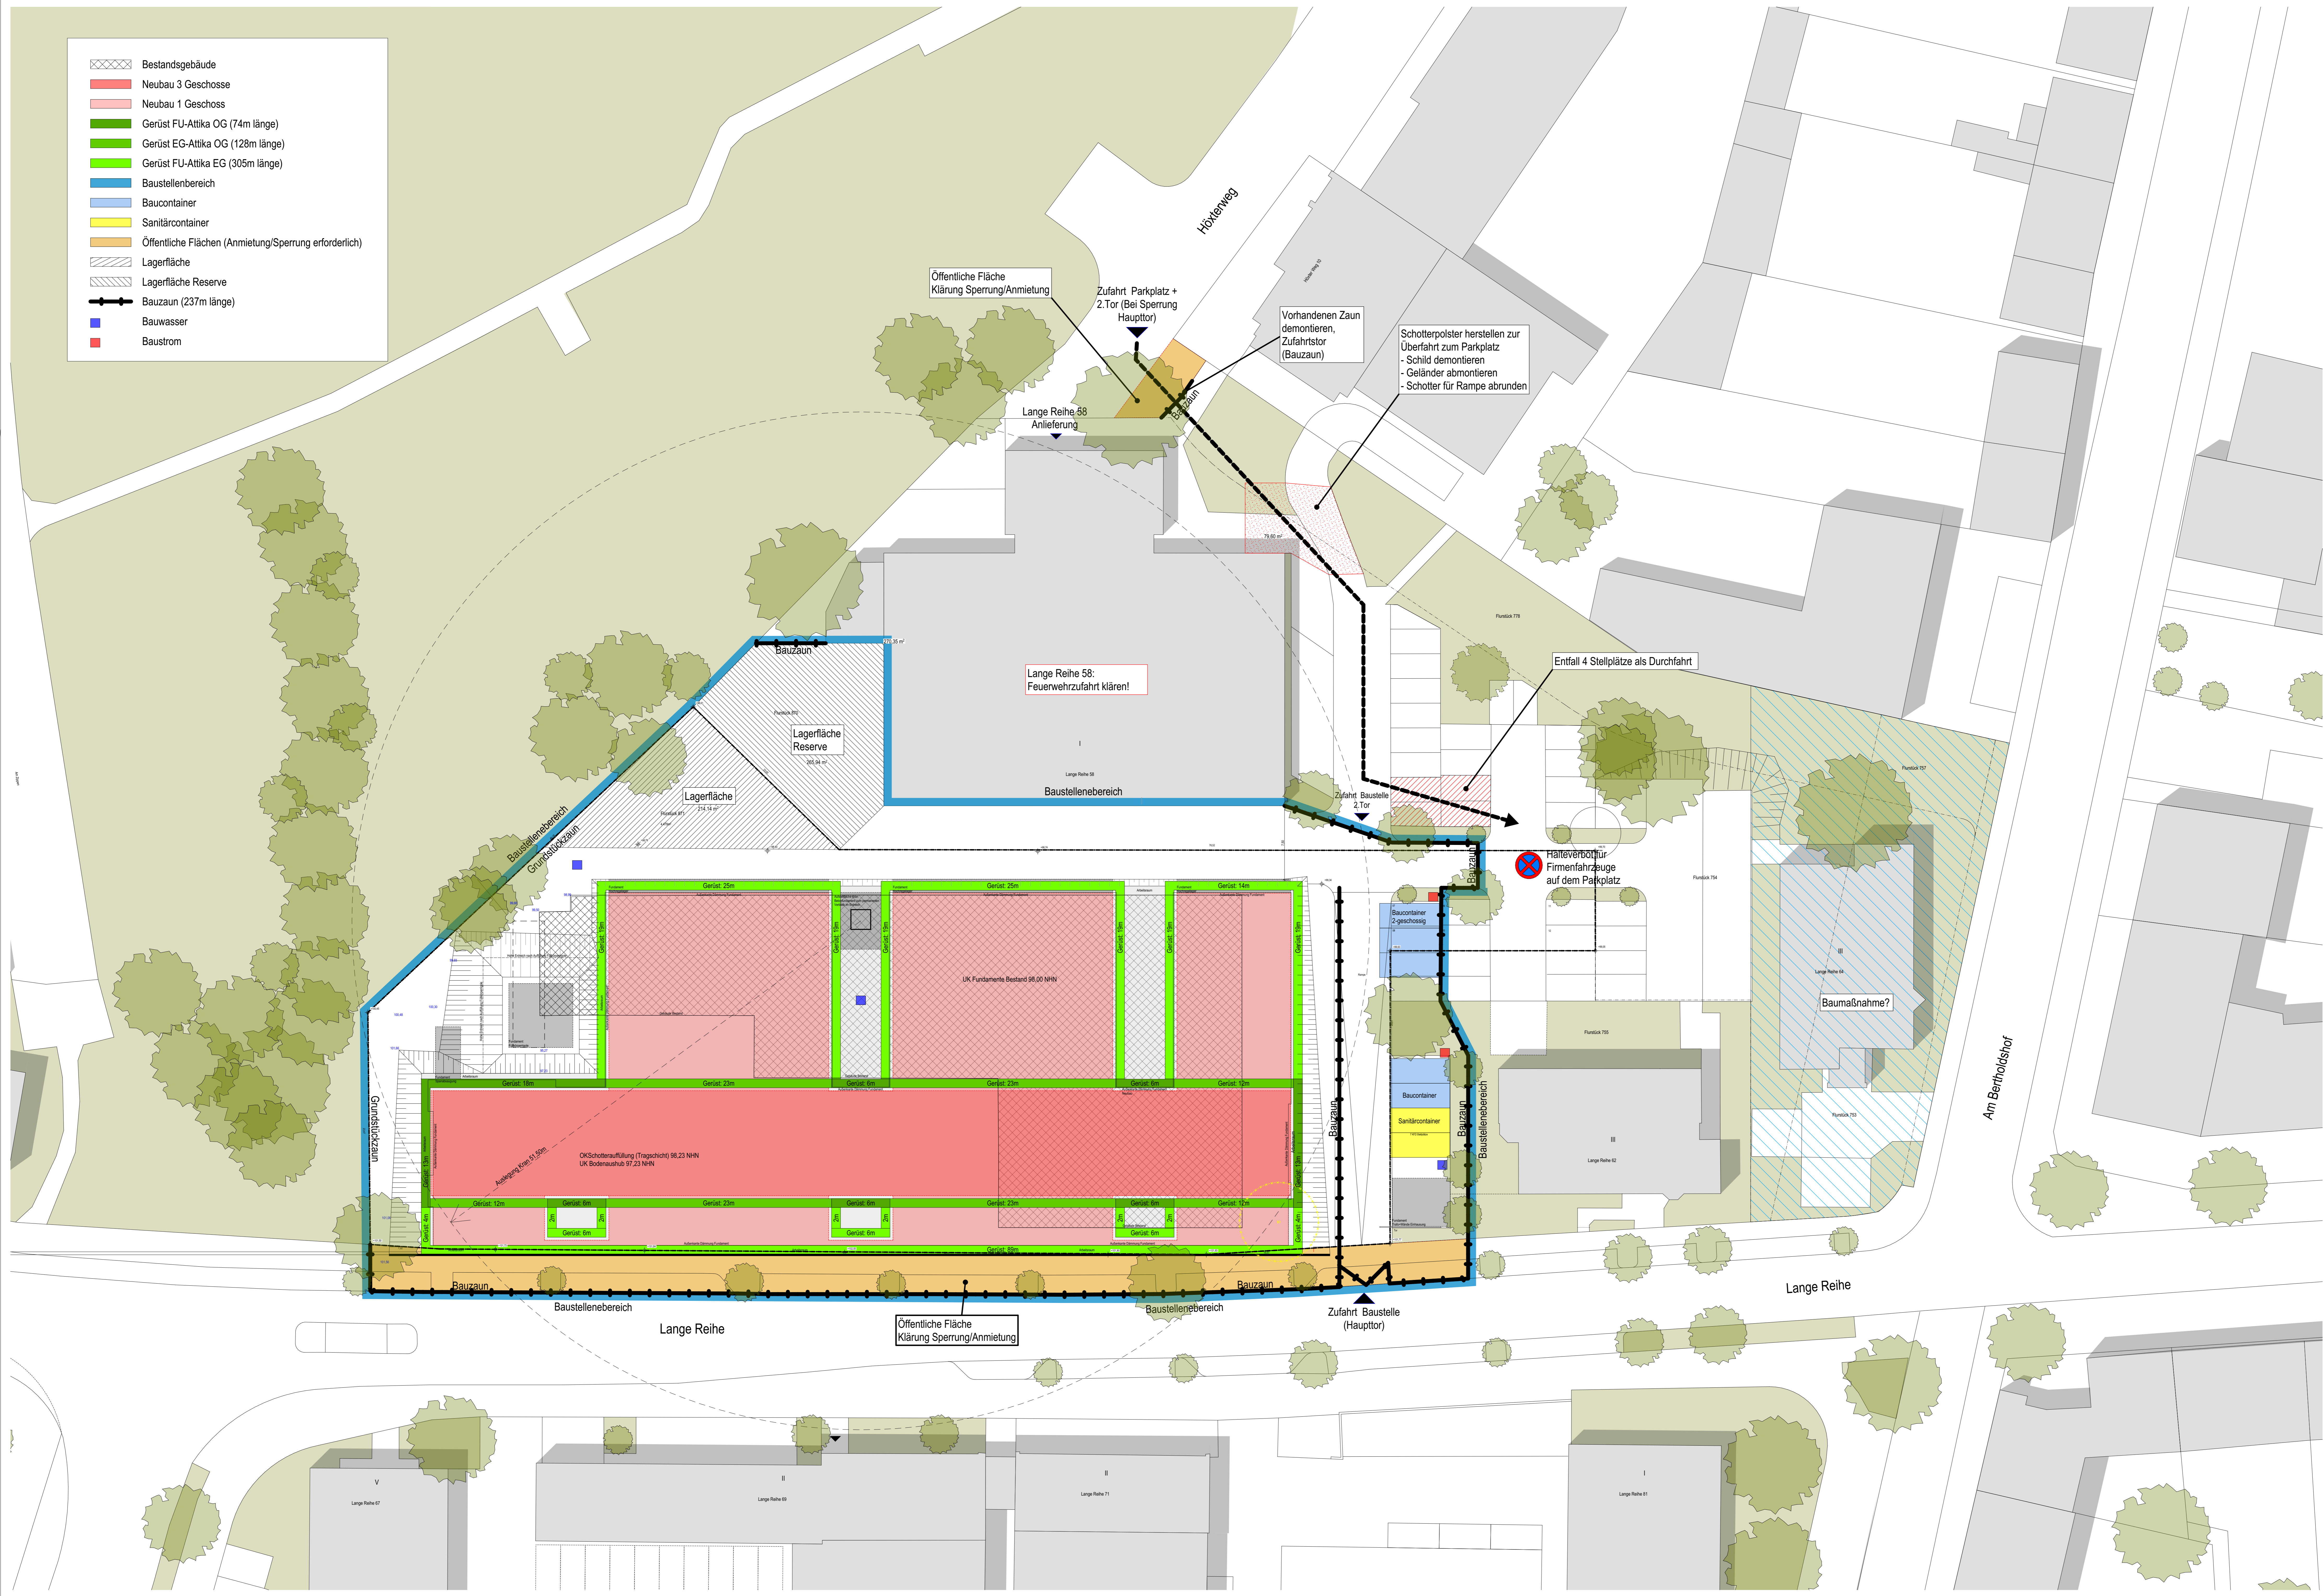

BDK-EN A558 Baustelleneinrichtung		02.07.2026		
U T S R Q P O N M L K J I H G F E D C B	A	Architektur		
	HLS	Planung Heizung, Lüftung, Sanitär		
	ELT	Planung Elektrik		
	T	Planung Tragwerk		
	B	Planung Baubetrieb		
	Änderungen und Ergänzungen		gezeichnet	Datum
	A Planfreigabe			
	Bauvorhaben: Ersatzneubau Bildungszentrum Do-Körne Lange Reihe 62 44143 Dortmund			
	Bauherr: Baugewerbe-Innung Dortmund und Lünen Lange Reihe 62 44143 Dortmund			
	Planinhalt: Baustelleneinrichtung		gezeichnet	Plan-Nr. Index A558 -
Blattgröße (BxH mm): 1400 x 841 mm		Maßstab:	1:200	
Unterschrift Architekt:		Leistungsphase:	6	
Unterschrift Bauherr:		Datum Index:	02.07.2026	

BDK-EN