



# Detail Einführungen Leerrohre Prinzipskizze

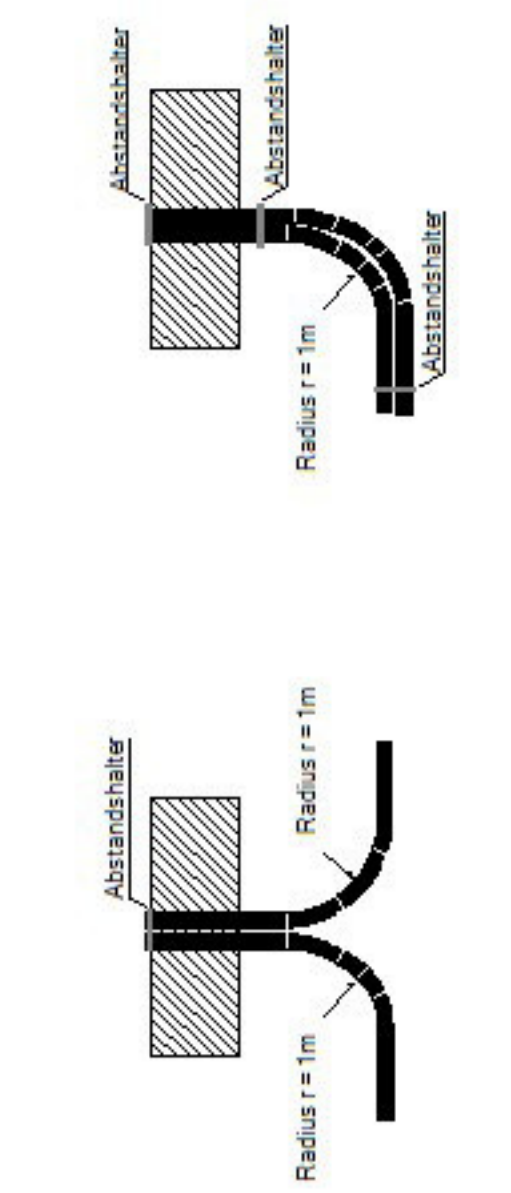

- Abdichtung Leerrohre**
- Manschette (einzelnen)
  - Für die Abdichtung der Leerrohreinführungen wird um die Leerrohre eine Abstreifung angebracht, die die äußere Abstreifung der inneren Abstreifung überlappend überlappt.

- Leerrohr**
- Kabelschutzrohr DN-110
  - Kabelschutzrohr DN-160

 

**PROJEKT**

**Ausführungsplanung**

**Ersatzbau Bildungszentrum Dortmund-Körne**

Raumkategorie: Abgabe nach DIN 13579  
 Ausführung: nach DIN 18220  
 Ausführung: nach DIN 18221  
 Ausführung: nach DIN 18222  
 Ausführung: nach DIN 18223

Plan: Leerrohrplanung  
 Fundament: Elektrotechnik  
 Datum: 28.06.2026  
 Zeichner: DN/AD  
 Maßstab: 1:100  
 Gezeichnet: P.Boer

Gezeichnet: P.Boer  
 Fundament: 1119  
 Parameter: 710\_5\_DP\_...001\_00\_VORANZUG  
 Blatt: JK