


Draufsicht Gründung
M=1:100

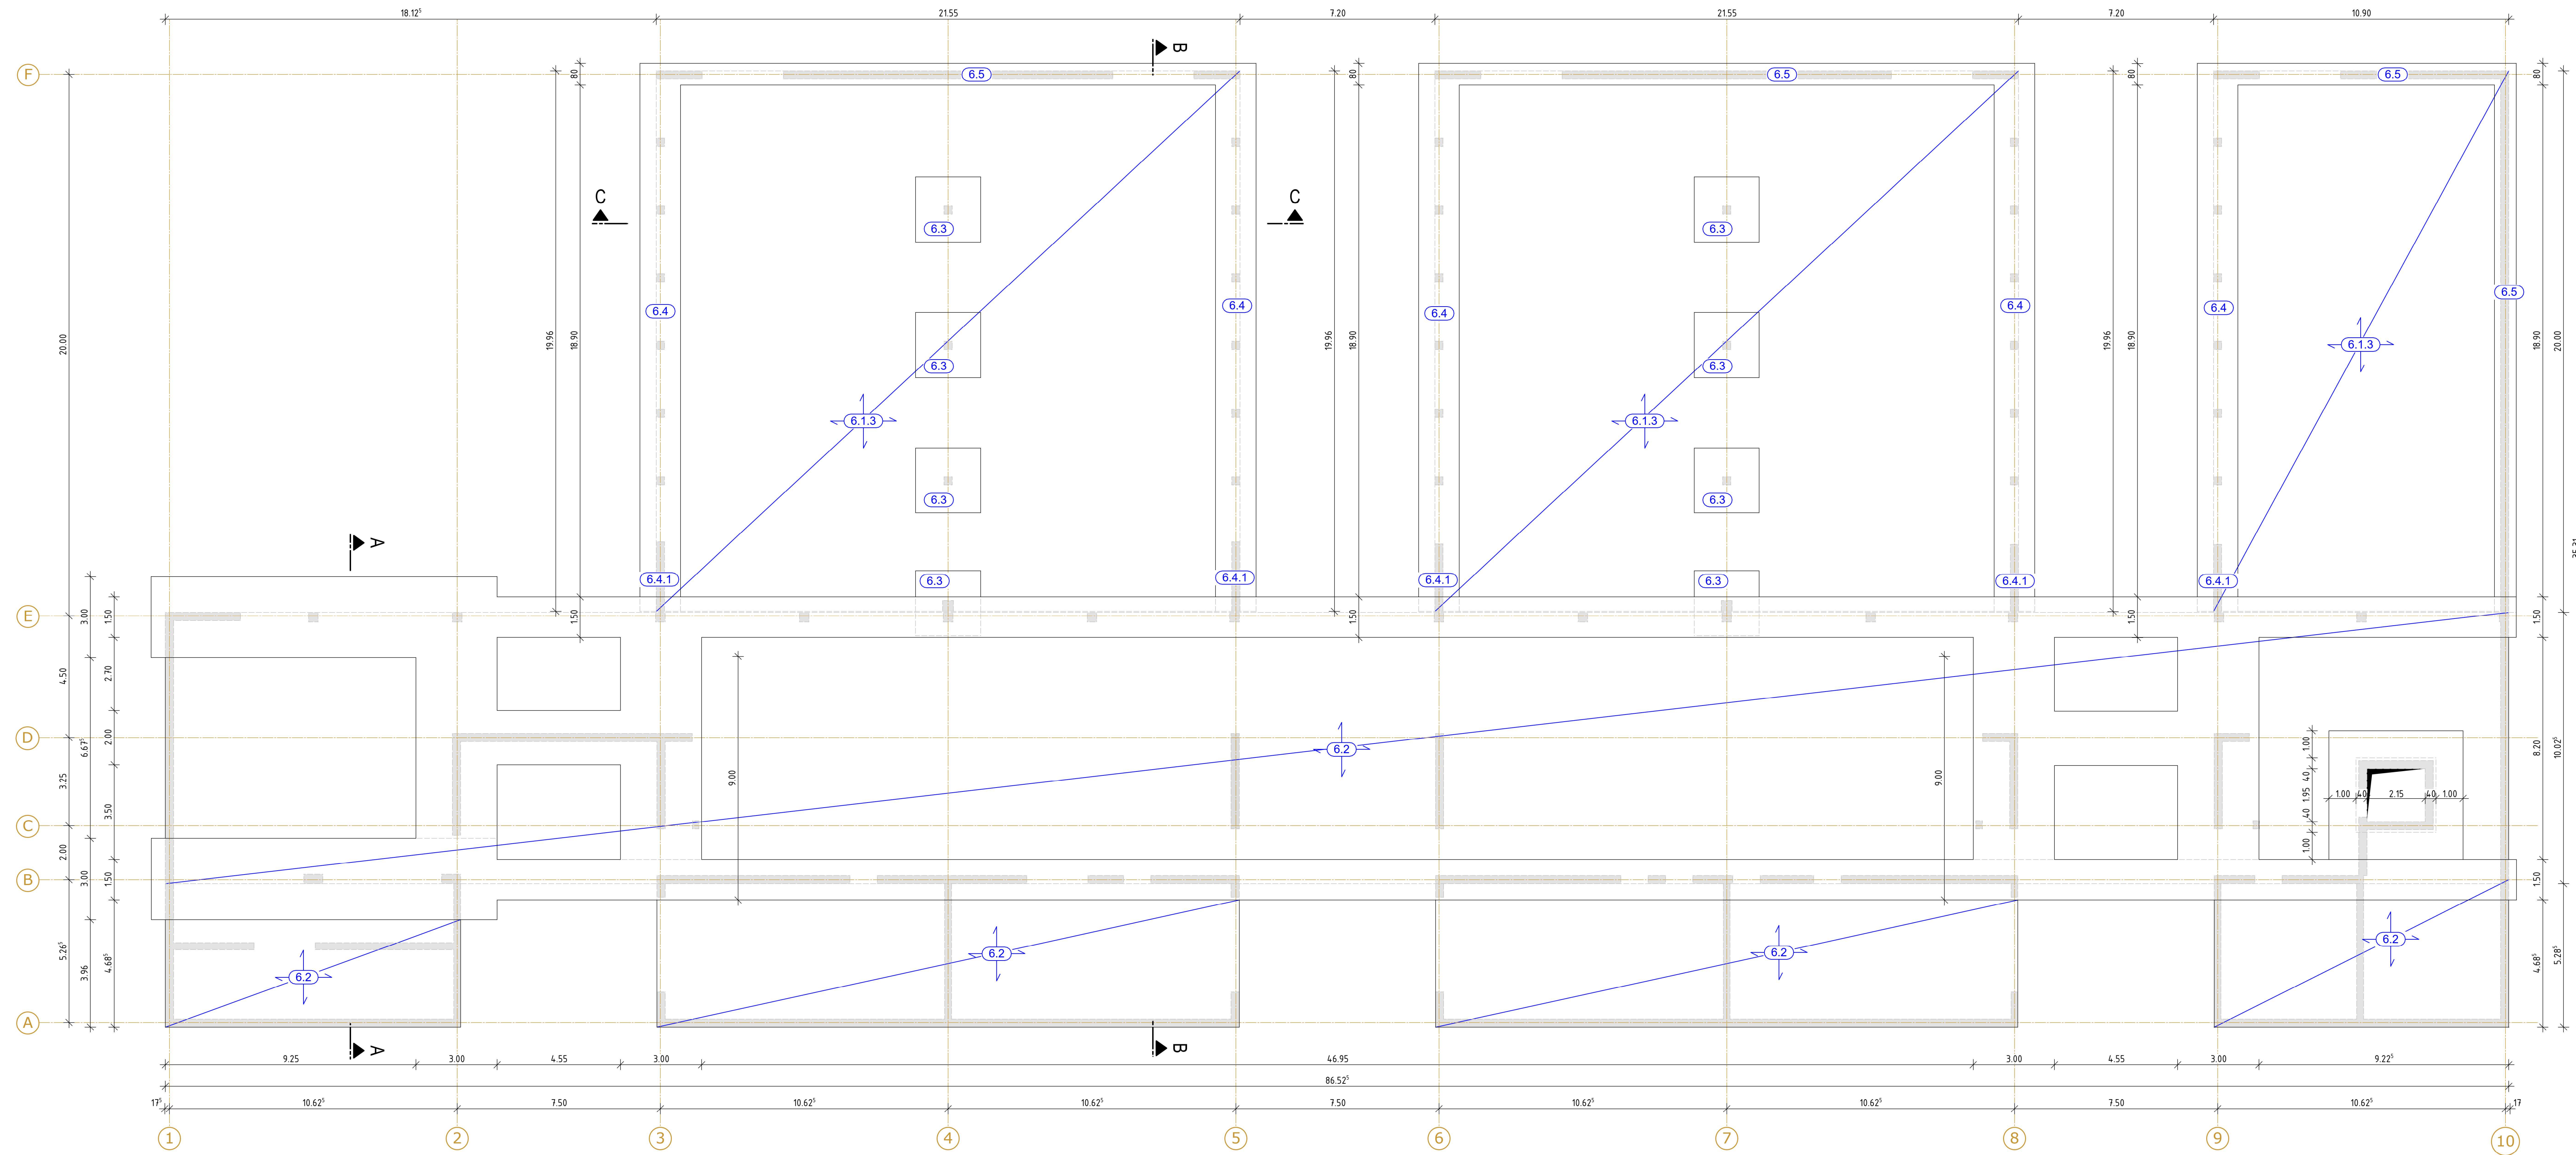

Pos.-Nr.	Positionstext	Querschnitt	Material	Umwelt
6.1.3	Bodenplatte	h = 25 cm	B 500SA, C 35/45	XC2,WF
6.2	Bodenplatte- FE Bemessung	h = 30...40 cm	B 500SA, C 35/45	XC2,WF
6.3	Einzelfundamente (Werkstatthalle)- Achse 4/7	b _y /b _z h = 240/240/75 cm	B 500SA, C 35/45	XC2,WF
6.4	Streifenfundamente (Werkstatthalle)- Achse 3,5,6,8,9 und 10	b/h = 150/75 cm	B 500SA, C 35/45	XC2,WF
6.4.1	Streifenfundamente (Werkstatthalle)- Achse 3,5,6,8,9 und 10	b/h = 150/75 cm	B 500SA, C 35/45	XC2,WF
6.5	Streifenfundamente (Werkstatthalle)- Achse F	b/h = 80/75 cm	B 500SA, C 35/45	XC2,WF
6.5.1	Streifenfundamente (Werkstatthalle)- Achse F	b/h = 80/75 cm	B 500SA, C 35/45	XC2,WF

Einbau Schotterpolster gemäß Baugrundgutachten - 100 - 150cm.
Gründung in den angewitterten Sandmergelstein mit fester Konsistenz!

Zugehörige Pläne

Planimmer	Planinhalt
731_4_PP_G_001_	Entwurfplan Gründung
731_4_PP_-1_101_	Entwurfplan Untergeschoss
731_4_PP_00_201_	Entwurfplan Erdgeschoss
731_4_PP_01_301_	Entwurfplan Obergeschoss und Schritte

Legende

	Stabdelen DN EN 1962-1+NAD Belegte: C25/28 (wenn nicht anders angegeben)		Ausgehende Stabdelen in Grundris der darüberliegenden Ebene
	Stabdelen DN EN 1962-1+NAD Belegte: C25/28		Brüstung in Grundris der darüberliegenden Ebene
	Stabdelen DN EN 1962-1+NAD Belegte: C25/28		Substrat (HFT) Elementstärke Belegte: C25/28 (wenn nicht anders angegeben)
	Stabdelen DN EN 1962-1+NAD Belegte: C25/28		Mauerwerk, nicht tragend
	Stabdelen		Belegte (B) in geschützten Bauteilen
	MW-KSP 2: SFK20, DM		Belegte (B) in Anstrich
	unbewehrter Beton mit C12/15		Abstände (A) in Grundris
	Vollgips (FT) Belegte: C20/25 (wenn nicht anders angegeben)		Fundament-Wandsticht Stütz, UZ, Brüstung ...
			Abstände (A) in Grundris
			Epoxidharzklasse: XC1 WD (wenn nicht anders angegeben)

Sämtliche Maße sind vor Baubeginn zu prüfen!

Index	Planänderung / Änderung	Datum	Gez.
		04.06.2025	

Übersichtsbild:

Bauherr:	Ersatzneubau Baugewerbe-Innung Dortmund Lange Reihe 62 44143 Dortmund	Projekt-Nr.: H24-004
Bauer:	Baugewerbe-Innung Dortmund und Lünen Lange Reihe 62 44143 Dortmund Tel.: 0231/513366	Mail: info@in-handwerk.de
Architekt:		
Tagebauplaner:		
Planart:	Positionsplan	
Planbezeichnung:	Gründung	
Leistungsphase:	gez.: 04.06.2025	Index:
Datum:	maßstab: 1:100	Plan Nr.:
		731_4_PP_2_001_