


gemäß RStO 12 und ZTV Wegebau

Alle Maße und Höhen sind vom Auftragnehmer eigenverantwortlich zu überprüfen.
Unstimmigkeiten, Abweichungen, sowie Bedenken sind vor der Ausführung unverzüglich der Objektüberwachung mitzuteilen (gem. VOB Teil B §3.3).
Der Auftragnehmer hat sich über die genaue Lage aller Ver- und Entsorgungsleitungen zu informieren.

Belastungsklasse Bk 1,8, F3-Böden

Nutzungskategorie N 3, F3-Böden

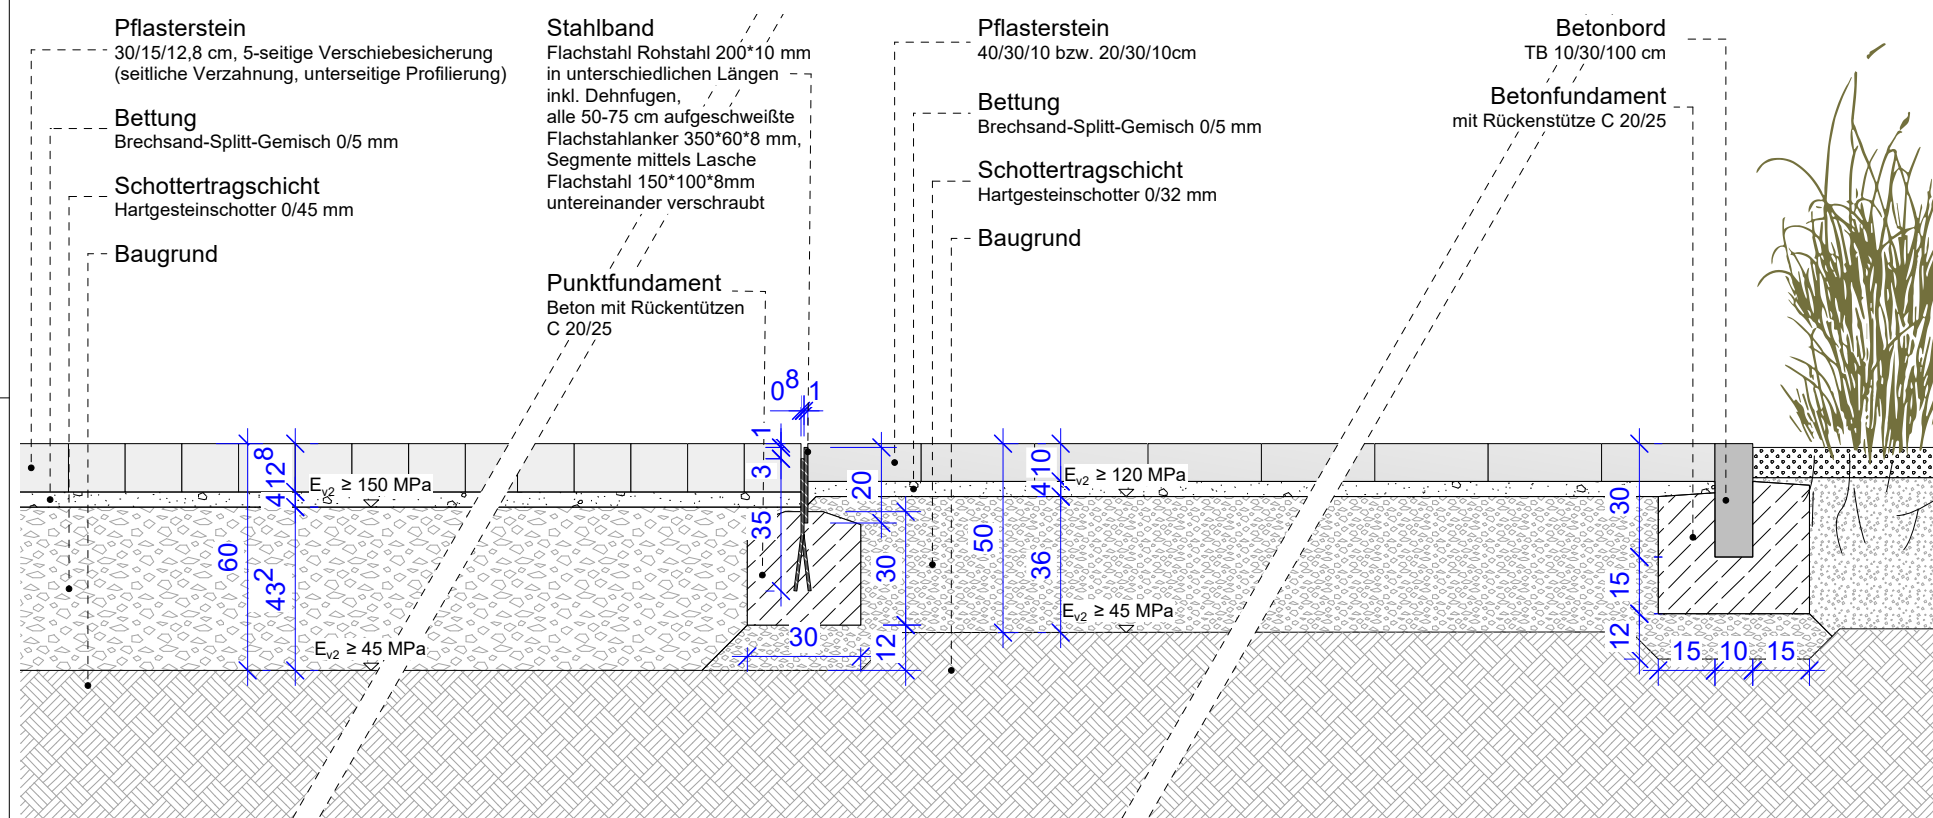





Betonbord
HB 12-15/30/100 cm

Betonfundament
mit Rückenstütze C 20/2

Betonbord
TB 8/30/100 cm

Betonfundament
mit Rückenstütze C 20/25

30
15
12

15 10 15

[illegible]

Anpassung Rückenstützen		08.04.2024		A	
ÄNDERUNG		DATUM		NAME	
ÄNDERUNG		INDEX			
BAUVORHABEN		ZEICHNUNGSBEZEICHNUNG		ZEICHNUNGS-NR.	
BILDUNGSZENTRUM SOEST		Regelaufbau Pflaster		DE_--_101	
ANTRAGSTELLER				PROJEKT-NR.	
KREISHANDWERKER SCHAFT				430	
HELLWEG-LIPPE AM HANDWERK 4 59494 SOEST		ÜBERSICHT			
UNTERSCHRIFT					
ENTWURFSVERFASSER					
BAUHERR					
Kreishandwerkerschaft Hellweg-Lippe					
Körperschaft des öffentlichen Rechts					
Haus des Handwerks					
Am Handwerk 4					
59494 Soest					
INGENIEUR /PROJEKTL EITER		INGENIEUR /BEARBEITER			
PLANUNGSPHASE /Gebäudeteil					
5/--					
BAUVORHABEN					
ERSATZNEUBAU VON 3 HALLEN					
SOWIE MODERNISIERUNG MASZNAHMEN BZ-SOEST					
BAUTEIL					
BA1-3					
ZEICHNUNG				M AßSTAB	
Regelaufbau Pflaster				1:20	
	ERSTELLT	PLANSTAND	BLATT-GR.	ZEICHNUNGS-NR.	
DATUM	19.08.2026	19.08.2026	DIN A2	DE_--_101	
NAME				PROJEKT-NR.	
DATEI	732_5_--_DE_--_101_01			INDEX	
GRUND LAGE	-			430	
"COPYRIGHT RESERVED" NACH DIN 34 10:1977			01		
ALLE MAßE SIND VERANTWÖRTLICH ZU PRÜFEN, UNSTIMMIGKEITEN DER PLANUNG SIND DER BAULEITUNG BEKANNTZUGEBEN					