


- Asphalt
- Pflaster 20/20/10 cm
- Plattenbelag 40+20/30/10 cm
- Verbundpflaster (Reihenverband) 30/15/12,8 cm
- Verbundpflaster (Ellbogenverband) 30/15/12,8 cm
- Rasenkammersteine 30/30/12 cm
- Rippen-/ Noppenplatten
- Hochbord 12-15/30/100 cm
- Rundbord 15/22/100 cm
- Tiefbord 8/30/100 cm
- Tiefbord 10/30/100 cm
- Walzkante
- Stahlkante
- Stellplatztrennung
- Traufstreifen
- Symbolplatte Behindertenstellplatz
- Entwässerungsrinne/ Fassadenrinne
- Hofablauf 30x30 cm
- Straßenablauf 50x30 cm
- Mast-/ Wandleuchte (bauseitig)
- Sitzbank
- Fahrradständer
- Abfalleimer
- Handlauf
- Hofschiebetor
- Stufen / Sitzstufen
- Zaun Konstruktion analog Bestand
- Stabmattenzaun
- Zauntür
- Winkelstützwand B 12cm
- Pflanzfläche
- Wiese
- Schattsaum
- Baum Bestand
- Baum Neupflanzung
- Strauch Neupflanzung
- Schachdeckel SW/RW Bestand
- Schachdeckel SW/RW neu (bauseitig)
- Schachdeckel Elektro neu (bauseitig)

| ÄNDERUNG                                                                                    | DATUM | NAME                                                | INDEX                       |
|---------------------------------------------------------------------------------------------|-------|-----------------------------------------------------|-----------------------------|
| BAUVORHABEN<br>BILDUNGSZENTRUM SOEST                                                        |       | ZEICHNUNGSBEZEICHNUNG<br>Übersichtsplan Freianlagen | ZEICHNUNGS-NR.<br>LA_--_101 |
| ANTRAGSTELLER<br>KREISHANDWERKER<br>SCHAFT<br>HELLWEG-LIPPE<br>AM HANDWERK 4<br>59494 SOEST |       |                                                     | PROJEKT-NR.<br>430          |

ÜBERSICHT

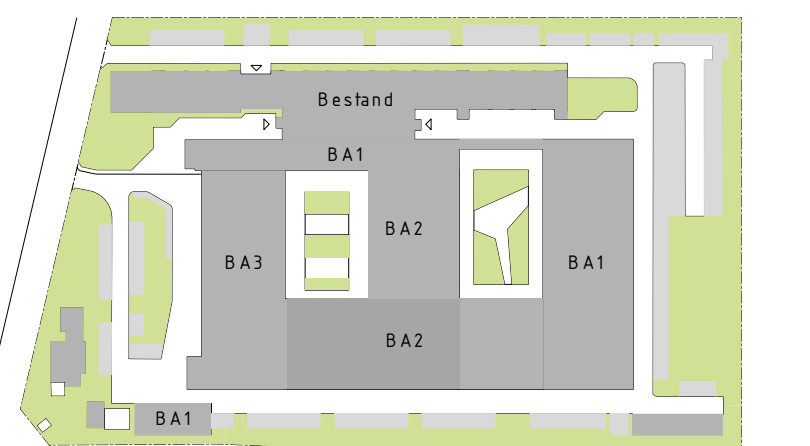

BAUHERR  
Kreishandwerkerschaft Hellweg-Lippe  
Körperschaft des öffentlichen Rechts  
Haus des Handwerks  
Am Handwerk 4  
59494 Soest

INGENIEUR /PROJEKTLER

INGENIEUR /BEARBEITER

PLANUNGS PHASE /Gebäude teil  
5/--

BAUVORHABEN  
ERSATZNEUBAU VON 3 HALLEN  
SOWIE MODERNISIERUNG MASZNAHME 03Z-SOEST  
BAUTEIL  
BA1-3

|                                         |            |           |                             |
|-----------------------------------------|------------|-----------|-----------------------------|
| ZEICHNUNG<br>Übersichtsplan Freianlagen |            |           | MABSTAB<br>1:250            |
| ERSTELLT                                | PLANSTAND  | BLATT-GR. | ZEICHNUNGS-NR.<br>LA_--_101 |
| DATUM<br>20.07.2026                     | 20.07.2026 | GIN A0    |                             |
| NAME                                    |            |           |                             |
| DATEI<br>T32_5_--_LA_--_101_00          |            |           |                             |
| GRUND                                   |            |           | PROJEKT-NR.<br>430          |
| LAGE                                    |            |           | INDEX<br>00                 |

ALLE MARE SIND VERANTWÖRTLICH ZU PRÜFEN,  
UNSTÄTHIGKEITEN DER PLANUNG SIND DER  
BAULEITUNG BEKANNTZUGEBEN.

LA\_--\_101 Lageplan Nordwest

LA\_--\_103 Lageplan Nordost

LA\_--\_104 Lageplan West


LA\_--\_105 Lageplan Innenhof

LA\_--\_107 Lageplan Ost

LA\_--\_105 Lageplan Werkhof

LA\_--\_109 Lageplan Südost

LA\_--\_108 Lageplan Südwest

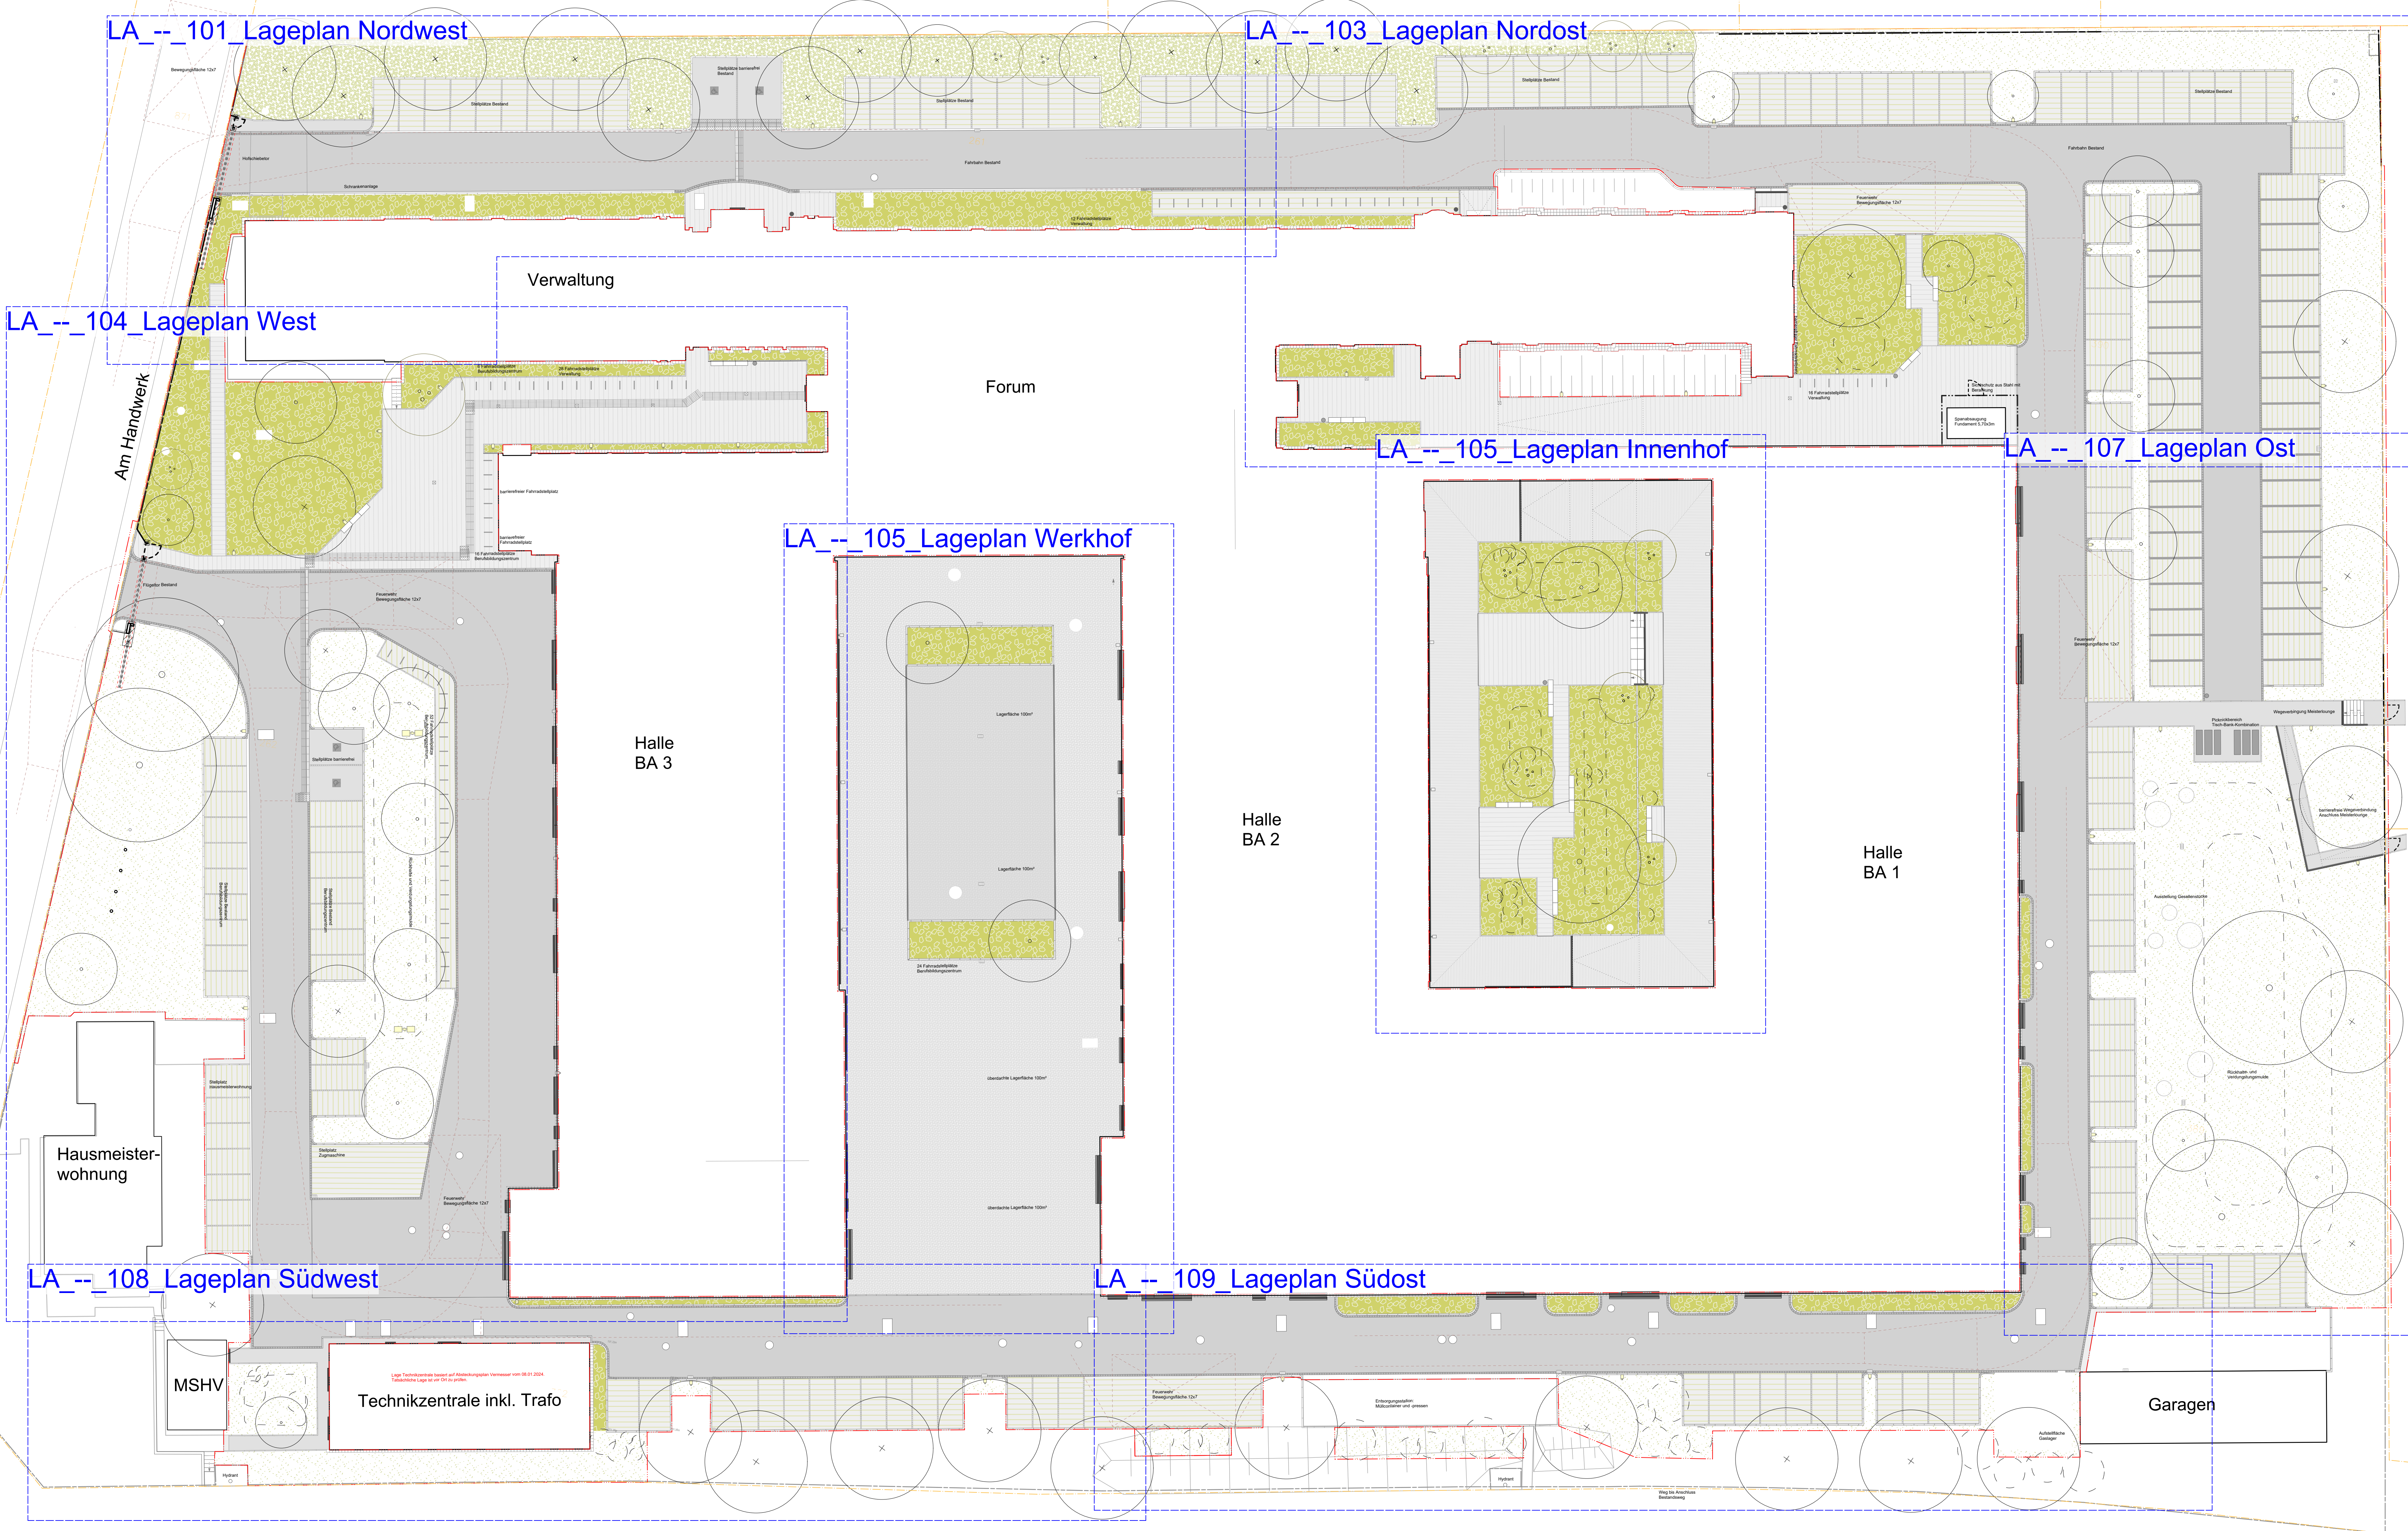

Verabzug