


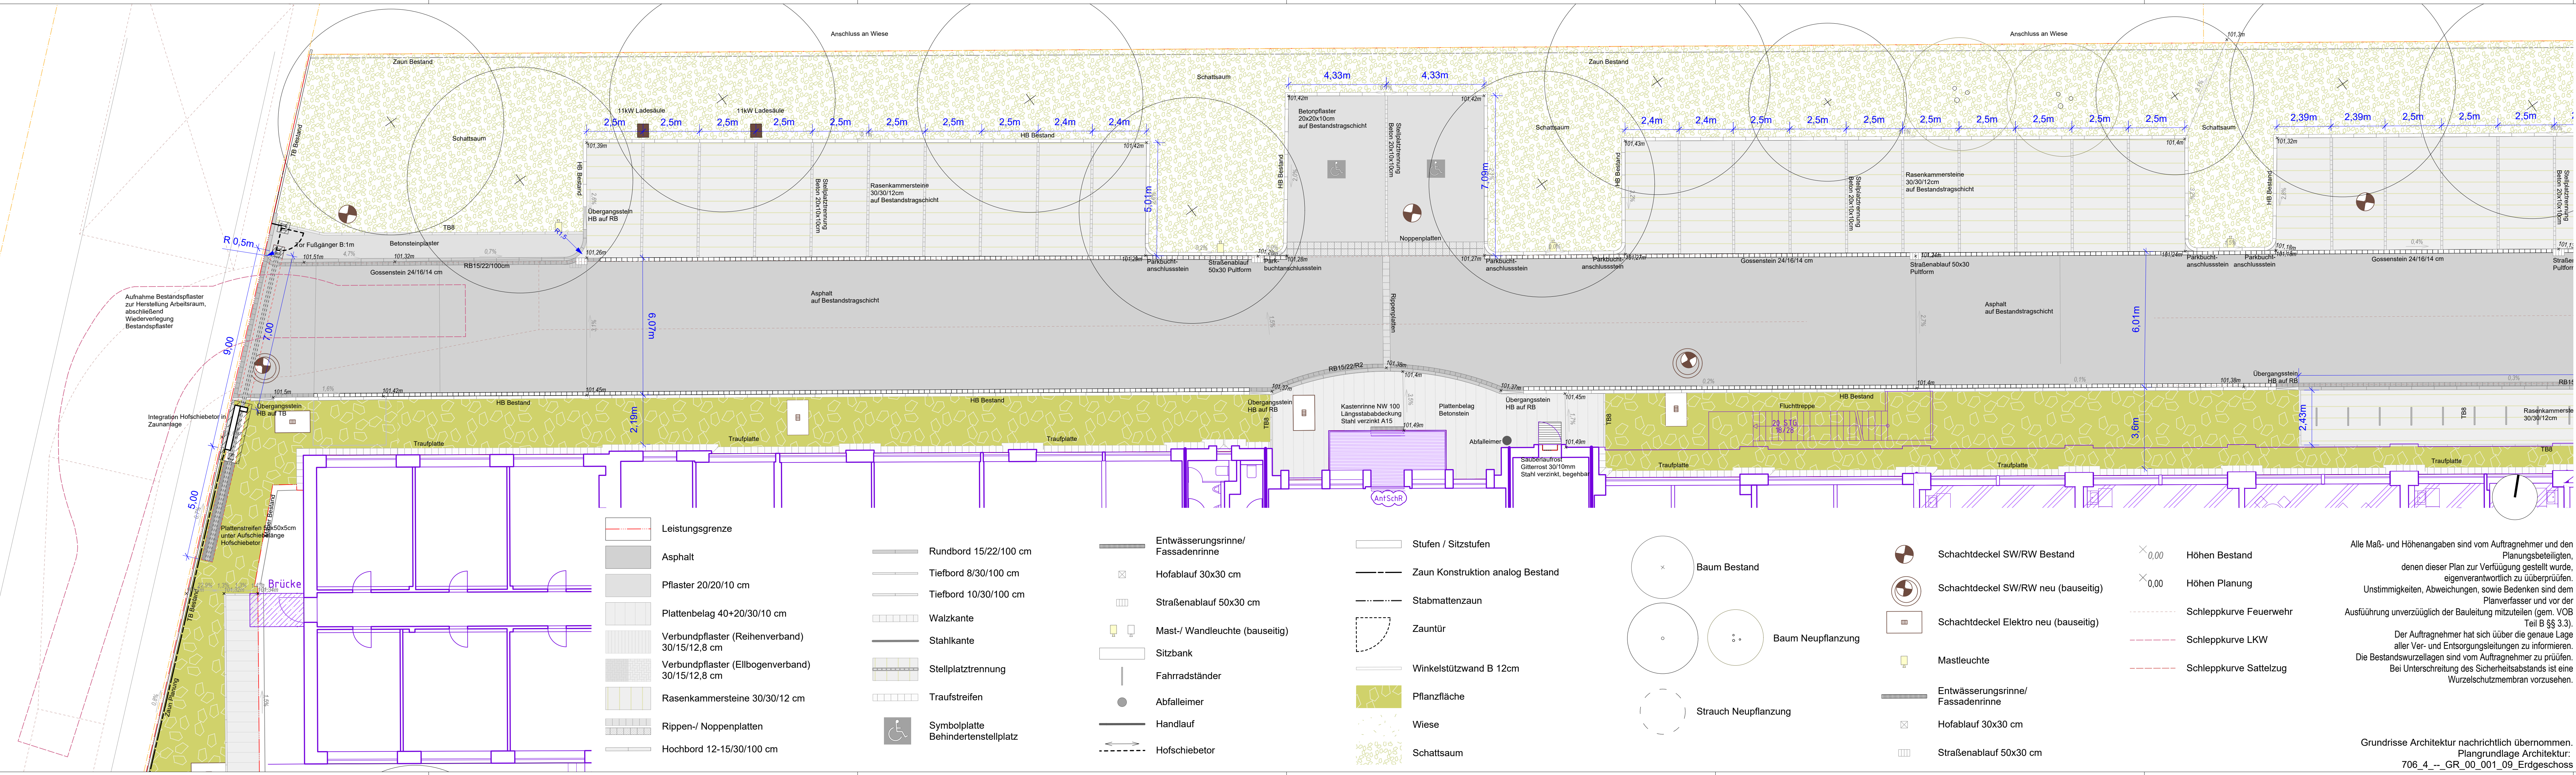

ÄNDERUNG		DATUM	NAME	INDEX
BAUVORHABEN BILDUNGSZENTRUM SOEST		ZEICHNUNGSBEZEICHNUNG Lageplan Nordwest		ZEICHNUNGS-NR. LA_--_102
ANTRAGSTELLER KREISHANDWERKER SCHAFT HELLWEG-LIPPE AM HANDWERK 4 59494 SOEST		PROJEKT-NR. 430		
UNTERSCHRIFT ENTWURFSVERFASSER				
BAUHERR Kreishandwerkerschaft Hellweg-Lippe Körperschaft des öffentlichen Rechts Haus des Handwerks Am Handwerk 4 59494 Soest				
INGENIEUR /PROJEKTLEITER		INGENIEUR /BEARBEITER		
PLANUNGSPHASE /Gebäudeteil 5/--				
BAUVORHABEN ERSATZNEUBAU VON 3 HALLEN SOWIE MODERNISIERUNG MASZNAHMEN BZ-SOEST		BAUTEIL BA1-3		MABSTAB 1:100
ZEICHNUNG Lageplan Nordwest		ZEICHNUNGS-NR. LA_--_102		
DATUM NAME DATEI GRUND LAGE		ERSTELLT 20.07.2026 732_5_--_LA_--_102_00		INDEX PROJEKT-NR. 430 00
"COPYRIGHT" RESERVED" NACH DIN 34.10.1977 ALLE MAßE SIND VERANTWORTLICH ZU PRÜFEN. UNSTIMMIGKEITEN DER PLANUNG SIND DER BAULEITUNG BEKANNTZUGEBEN				

Alle Maß- und Höhenangaben sind vom Auftragnehmer und den Planungsbeteiligten, denen dieser Plan zur Verfügung gestellt wurde, eigenverantwortlich zu überprüfen. Unstimmigkeiten, Abweichungen, sowie Bedenken sind dem Planverfasser und vor der Ausführung unverzüglich der Bauleitung mitzuteilen (gem. VOB Teil B §§ 3.3).

Der Auftragnehmer hat sich über die genaue Lage aller Ver- und Entsorgungsleitungen zu informieren. Die Bestandswurzellagen sind vom Auftragnehmer zu prüfen. Bei Unterschreitung des Sicherheitsabstands ist eine Wurzelschutzmembran vorzusehen.

Grundrisse Architektur nachrichtlich übernommen.
Plangrundlage Architektur:
706_4_--_GR_00_001_09_Erdgeschoss

Vorabzug