


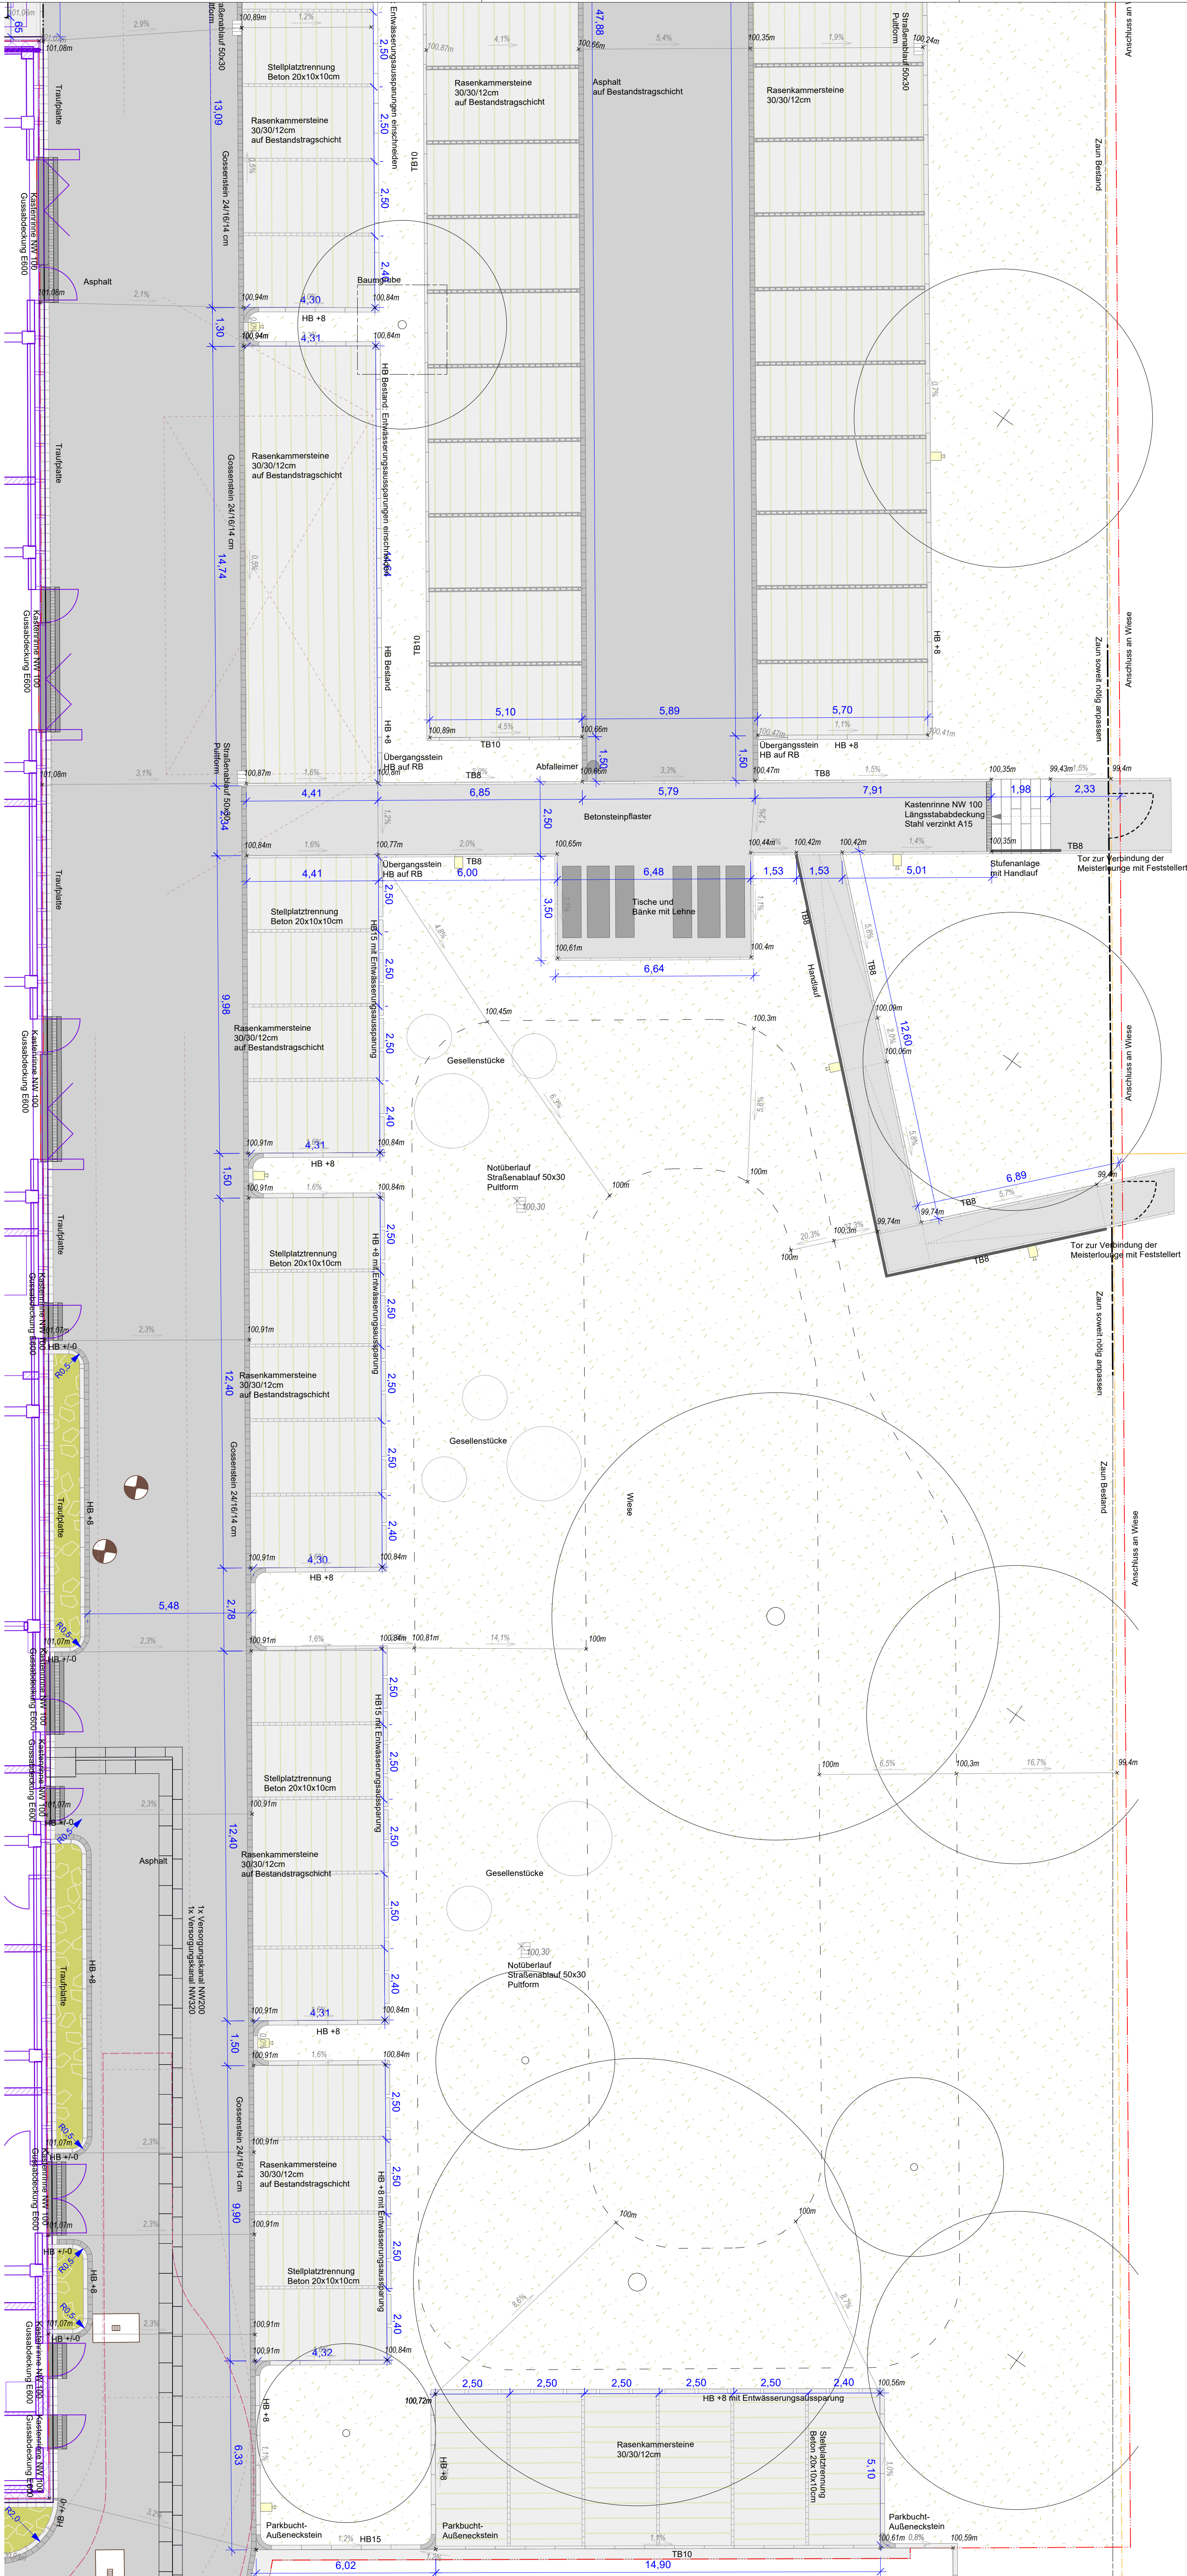

Leistungsgrenze

Asphalt

Pflaster 20/20/10 cm

Plattenbelag 40+20/30/10 cm

Verbundpflaster (Reihenverband) 30/15/12,8 cm

Verbundpflaster (Eilbogenverband) 30/15/12,8 cm

Rasenkammersteine 30/30/12 cm

Rippen-/ Noppenplatten

Hochbord 12-15/30/100 cm

Rundbord 15/22/100 cm

Tiefbord 8/30/100 cm

Tiefbord 10/30/100 cm

Walzkante

Stahlkante

Stellplatztrennung

Traufstreifen

Symbolplatte Behindertenzstellplatz

Entwässerungsrinne/ Fassadenrinne

Hofablauf 30x30 cm

Straßenablauf 50x30 cm

Mast-/ Wandleuchte (bauseitig)

Sitzbank

Fahrradständer

Abfalleimer

Handlauf

Hofschiebetor

Stufen / Sitzstufen

Zaun Konstruktion analog Bestand

Stabmattenzaun

Zauntür

Winkelstützwand B 12cm

Pflanzfläche

Wiese

Schattsaum

Baum Bestand

Baum Neupflanzung

Strauch Neupflanzung

Schachtdeckel SW/RW Bestand

Schachtdeckel SW/RW neu (bauseitig)

Schachtdeckel Elektro neu (bauseitig)

Mastleuchte

Entwässerungsrinne/ Fassadenrinne

Hofablauf 30x30 cm

Straßenablauf 50x30 cm

Höhen Bestand

Höhen Planung

Schleppkurve Feuerwehr

Schleppkurve LKW

Schleppkurve Sattelzug

Alle Maß- und Höhenangaben sind vom Auftragnehmer und den Planungsbeteiligten, denen dieser Plan zur Verfügung gestellt wurde, eigenverantwortlich zu überprüfen. Unstimmigkeiten, Abweichungen, sowie Bedenken sind dem Planverfasser und vor der Ausführung unverzüglich der Bauleitung mitzuteilen (gem. VOB Teil B §§ 3.3). Der Auftragnehmer hat sich über die genaue Lage aller Ver- und Entsorgungsleitungen zu informieren. Die Bestandsunterlagen sind vom Auftragnehmer zu prüfen. Bei Unterschreitung des Sicherheitsabstands ist eine Wurzelschutzmembran vorzusehen.

Grundrisse Architektur nachrichtlich übernehmen.
Plangrundlage Architektur: 706_4_--_GR_00_001_09_Erdgeschoss

ÄNDERUNG		DATUM	NAME	INDEX
BAUVORHABEN BILDUNGSZENTRUM SOEST		ZEICHNUNGSBEZEICHNUNG Lageplan Ost		ZEICHNUNGS-NR. LA--_107
ANTRAGSTELLER KREISHANDWERKER SCHAFT HELLWEG-LIPPE AM HANDWERK 4 59494 SOEST		ÜBERSICHT		PROJEKT-NR. 430
UNTERSCHRIFT ENTWURFSVERFASSER				
BAUHERR Kreishandwerkerschaft Hellweg-Lippe Körperschaft des öffentlichen Rechts Haus des Handwerks Am Handwerk 4 59494 Soest				
INGENIEUR /PROJEKTL EITER		INGENIEUR /BEARBEITER		
PLANUNGSPHASE /Gebäude teil 5/--				
BAUVORHABEN ERSATZNEUBAU VON 3 HALLEN SOWIE MODERNISIERUNGSMASNAHMEN BZ-SOEST				
BAUTEIL BA1-3				
ZEICHNUNG Lageplan Ost				M AßT A B 1:100
ERSTELLT 20.07.2026		PLANSTAND 20.07.2026		ZEICHNUNGS-NR. LA--_107
NAME DATEI 732_5--_LA--_107_00		BLATT-GR. 0,75 / 0,89		
GRUND LAGE				
"COPYRIGHT RESERVED" NACH DIN 34-10:1977				
ALLE MÄßE SIND VERANTWORTLICH ZU PRÜFEN. UNSTIMMIGKEITEN DER PLANUNG SIND DER BAULEITUNG BEKANNTZUGEBEN				