


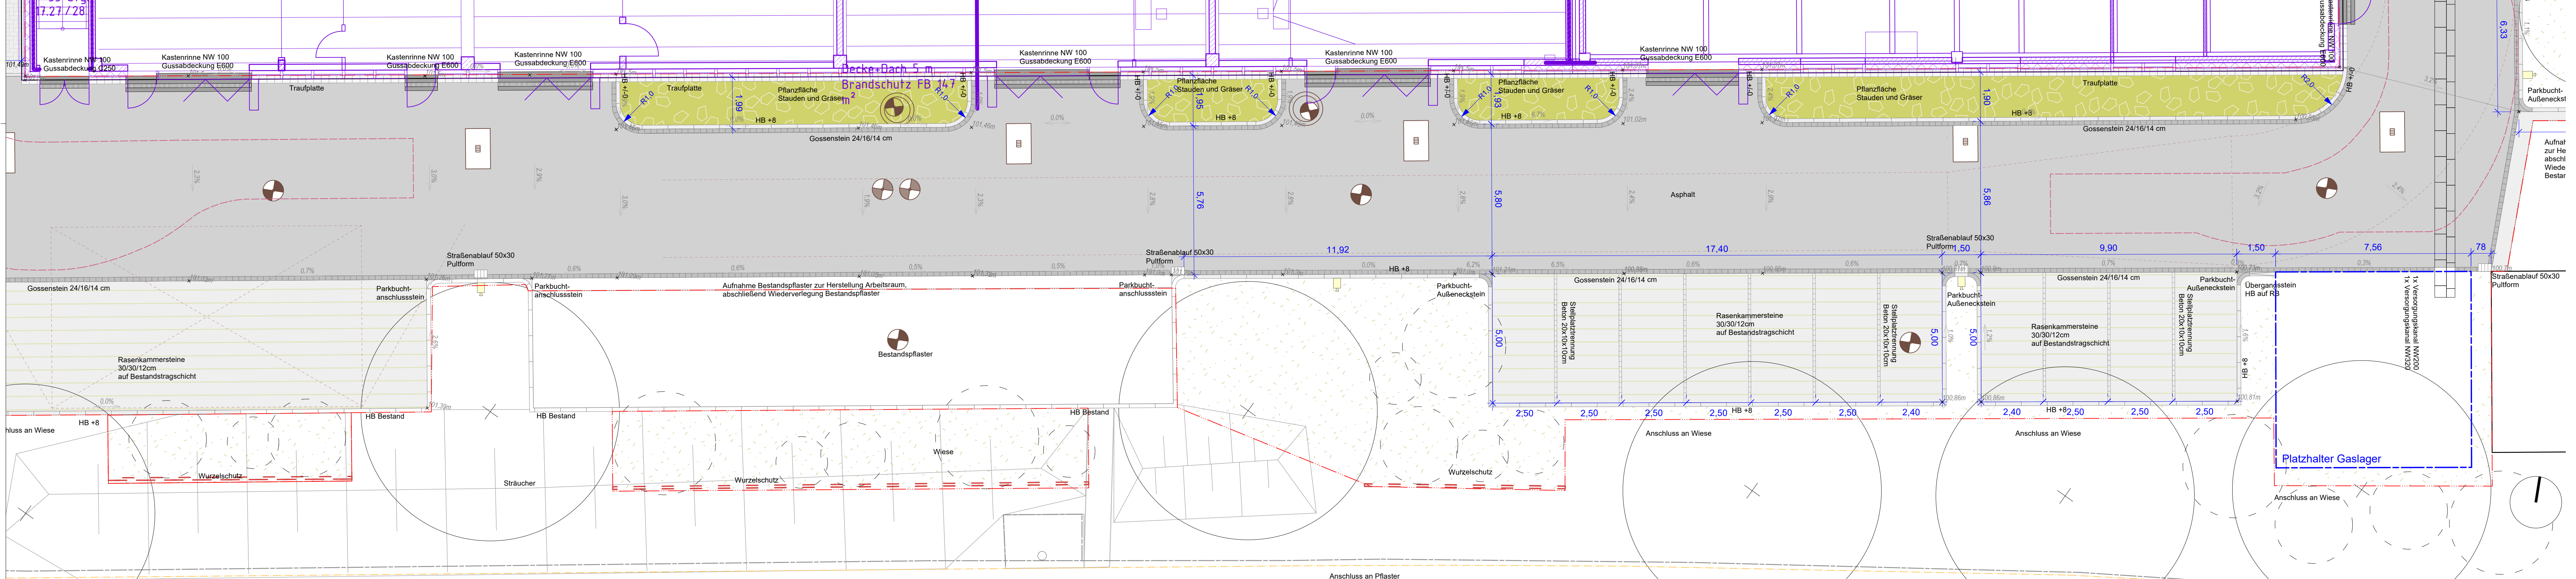

Leistungsgrenze

Asphalt

Pflaster 20/20/10 cm

Plattenbelag 40+20/30/10 cm

Verbundpflaster (Reihenverband) 30/15/12,8 cm

Verbundpflaster (Ellbogenverband) 30/15/12,8 cm

Rasenammersteine 30/30/12 cm

Rippen-/ Noppenplatten

Hochbord 12-15/30/100 cm

Rundbord 15/22/100 cm

Tiefbord 8/30/100 cm

Tiefbord 10/30/100 cm

Walzkante

Stahlkante

Stellplatztrennung

Traufstreifen

Symbolplatte Behindertenstellplatz

Entwässerungsrinne/ Fassadenrinne

Hofablauf 30x30 cm

Straßenablauf 50x30 cm

Mast-/ Wandleuchte (bauseitig)

Sitzbank

Fahrradständer

Abfalleimer

Handlauf

Hofschiebetor

Stufen / Sitzstufen

Zaun Konstruktion analog Bestand

Stabmattenzaun

Zauntür

Winkelstützwand B 12cm

Pflanzfläche

Wiese

Schattsaum

Baum Bestand

Baum Neupflanzung

Strauch Neupflanzung

Schachtdeckel SW/RW Bestand

Schachtdeckel SW/RW neu (bauseitig)

Schachtdeckel Elektro neu (bauseitig)

Mastleuchte

Entwässerungsrinne/ Fassadenrinne

Hofablauf 30x30 cm

Straßenablauf 50x30 cm

Höhen Bestand

Höhen Planung

Schleppkurve Feuerwehr

Schleppkurve LKW

Schleppkurve Sattelzug

| ÄNDERUNG   |  | DATUM                                    | NAME | INDEX                       |
|---|--|------------------------------------------|------|-----------------------------|
| BAUVORHABEN<br>BILDUNGSZENTRUM SOEST   |  | ZEICHNUNGSBEZEICHNUNG<br>Lageplan Südost |      | ZEICHNUNGS-NR.<br>LA_--_109 |
| ANTRAGSTELLER<br>KREISHANDWERKER<br>SCHAFT<br>HELLWEG-LIPPE<br>AM HANDWERK 4<br>59494 SOEST                                                  |  |                                          |      | PROJEKT-NR.<br>430          |
| UNTERSCHRIFT<br>ENTWURFSVERFASSER   |  | ÜBERSICHT<br>                            |      |                             |
| BAUHERR<br>Kreishandwerkerschaft Hellweg-Lippe<br>Körperschaft des öffentlichen Rechts<br>Haus des Handwerks<br>Am Handwerk 4<br>59494 Soest |  |                                          |      |                             |
| INGENIEUR /PROJEKTL EITER   |  | INGENIEUR /BEARBEITER                    |      |                             |
| PLANUNGSPHASE /G ebäudeteil<br>5/--   |  |                                          |      |                             |
| BAUVORHABEN<br>ERSATZNEUBAU VON 3 HALLEN<br>SOWIE MODERNISIERUNG MASZNAHMEN B SOEST                                                          |  |                                          |      |                             |
| BAUTEIL<br>BA1-3   |  |                                          |      |                             |
| ZEICHNUNG<br>Lageplan Südost   |  |                                          |      | MARSTAB<br>1:100            |
| ERSTELLT<br>20.07.2026   |  | PLANSTAND<br>20.07.2026                  |      | ZEICHNUNGS-NR.<br>LA_--_109 |
| NAME<br>732_5_--_LA_--_109_00   |  | 1,2 / 0,35                               |      | PROJEKT-NR.<br>430          |
| DATEI   |  |                                          |      | INDEX<br>00                 |
| GRUND<br>LAGE   |  |                                          |      |                             |
| "COPYRIGHT RESERVED" NACH DIN 34.10.1977   |  |                                          |      |                             |
| ALLE MAßE SIND VERANTWORTLICH ZU PRÜFEN,<br>UNSTIMMIGKEITEN DER PLANUNG SIND DER<br>BAULEITUNG BEKANNTZUGEBEN                                |  |                                          |      |                             |

Alle Maß- und Höhenangaben sind vom Auftragnehmer und den Planungs Beteiligten, denen dieser Plan zur Verfügung gestellt wurde, eigenverantwortlich zu überprüfen. Unstimmigkeiten, Abweichungen, sowie Bedenken sind dem Planverfasser und vor der Ausführung unverzüglich der Bauleitung mitzuteilen (gem. VOB Teil B §§ 3.3).

Der Auftragnehmer hat sich über die genaue Lage aller Ver- und Entsorgungsleitungen zu informieren. Die Bestandswurzellagen sind vom Auftragnehmer zu prüfen. Bei Unterschreitung des Sicherheitsabstands ist eine Wurzelschutzmembran vorzusehen.

Grundrisse Architektur nachrichtlich übernommen.  
Plangrundlage Architektur:  
706\_4\_--\_GR\_00\_001\_09\_Erdgeschoss

Vorabzug