


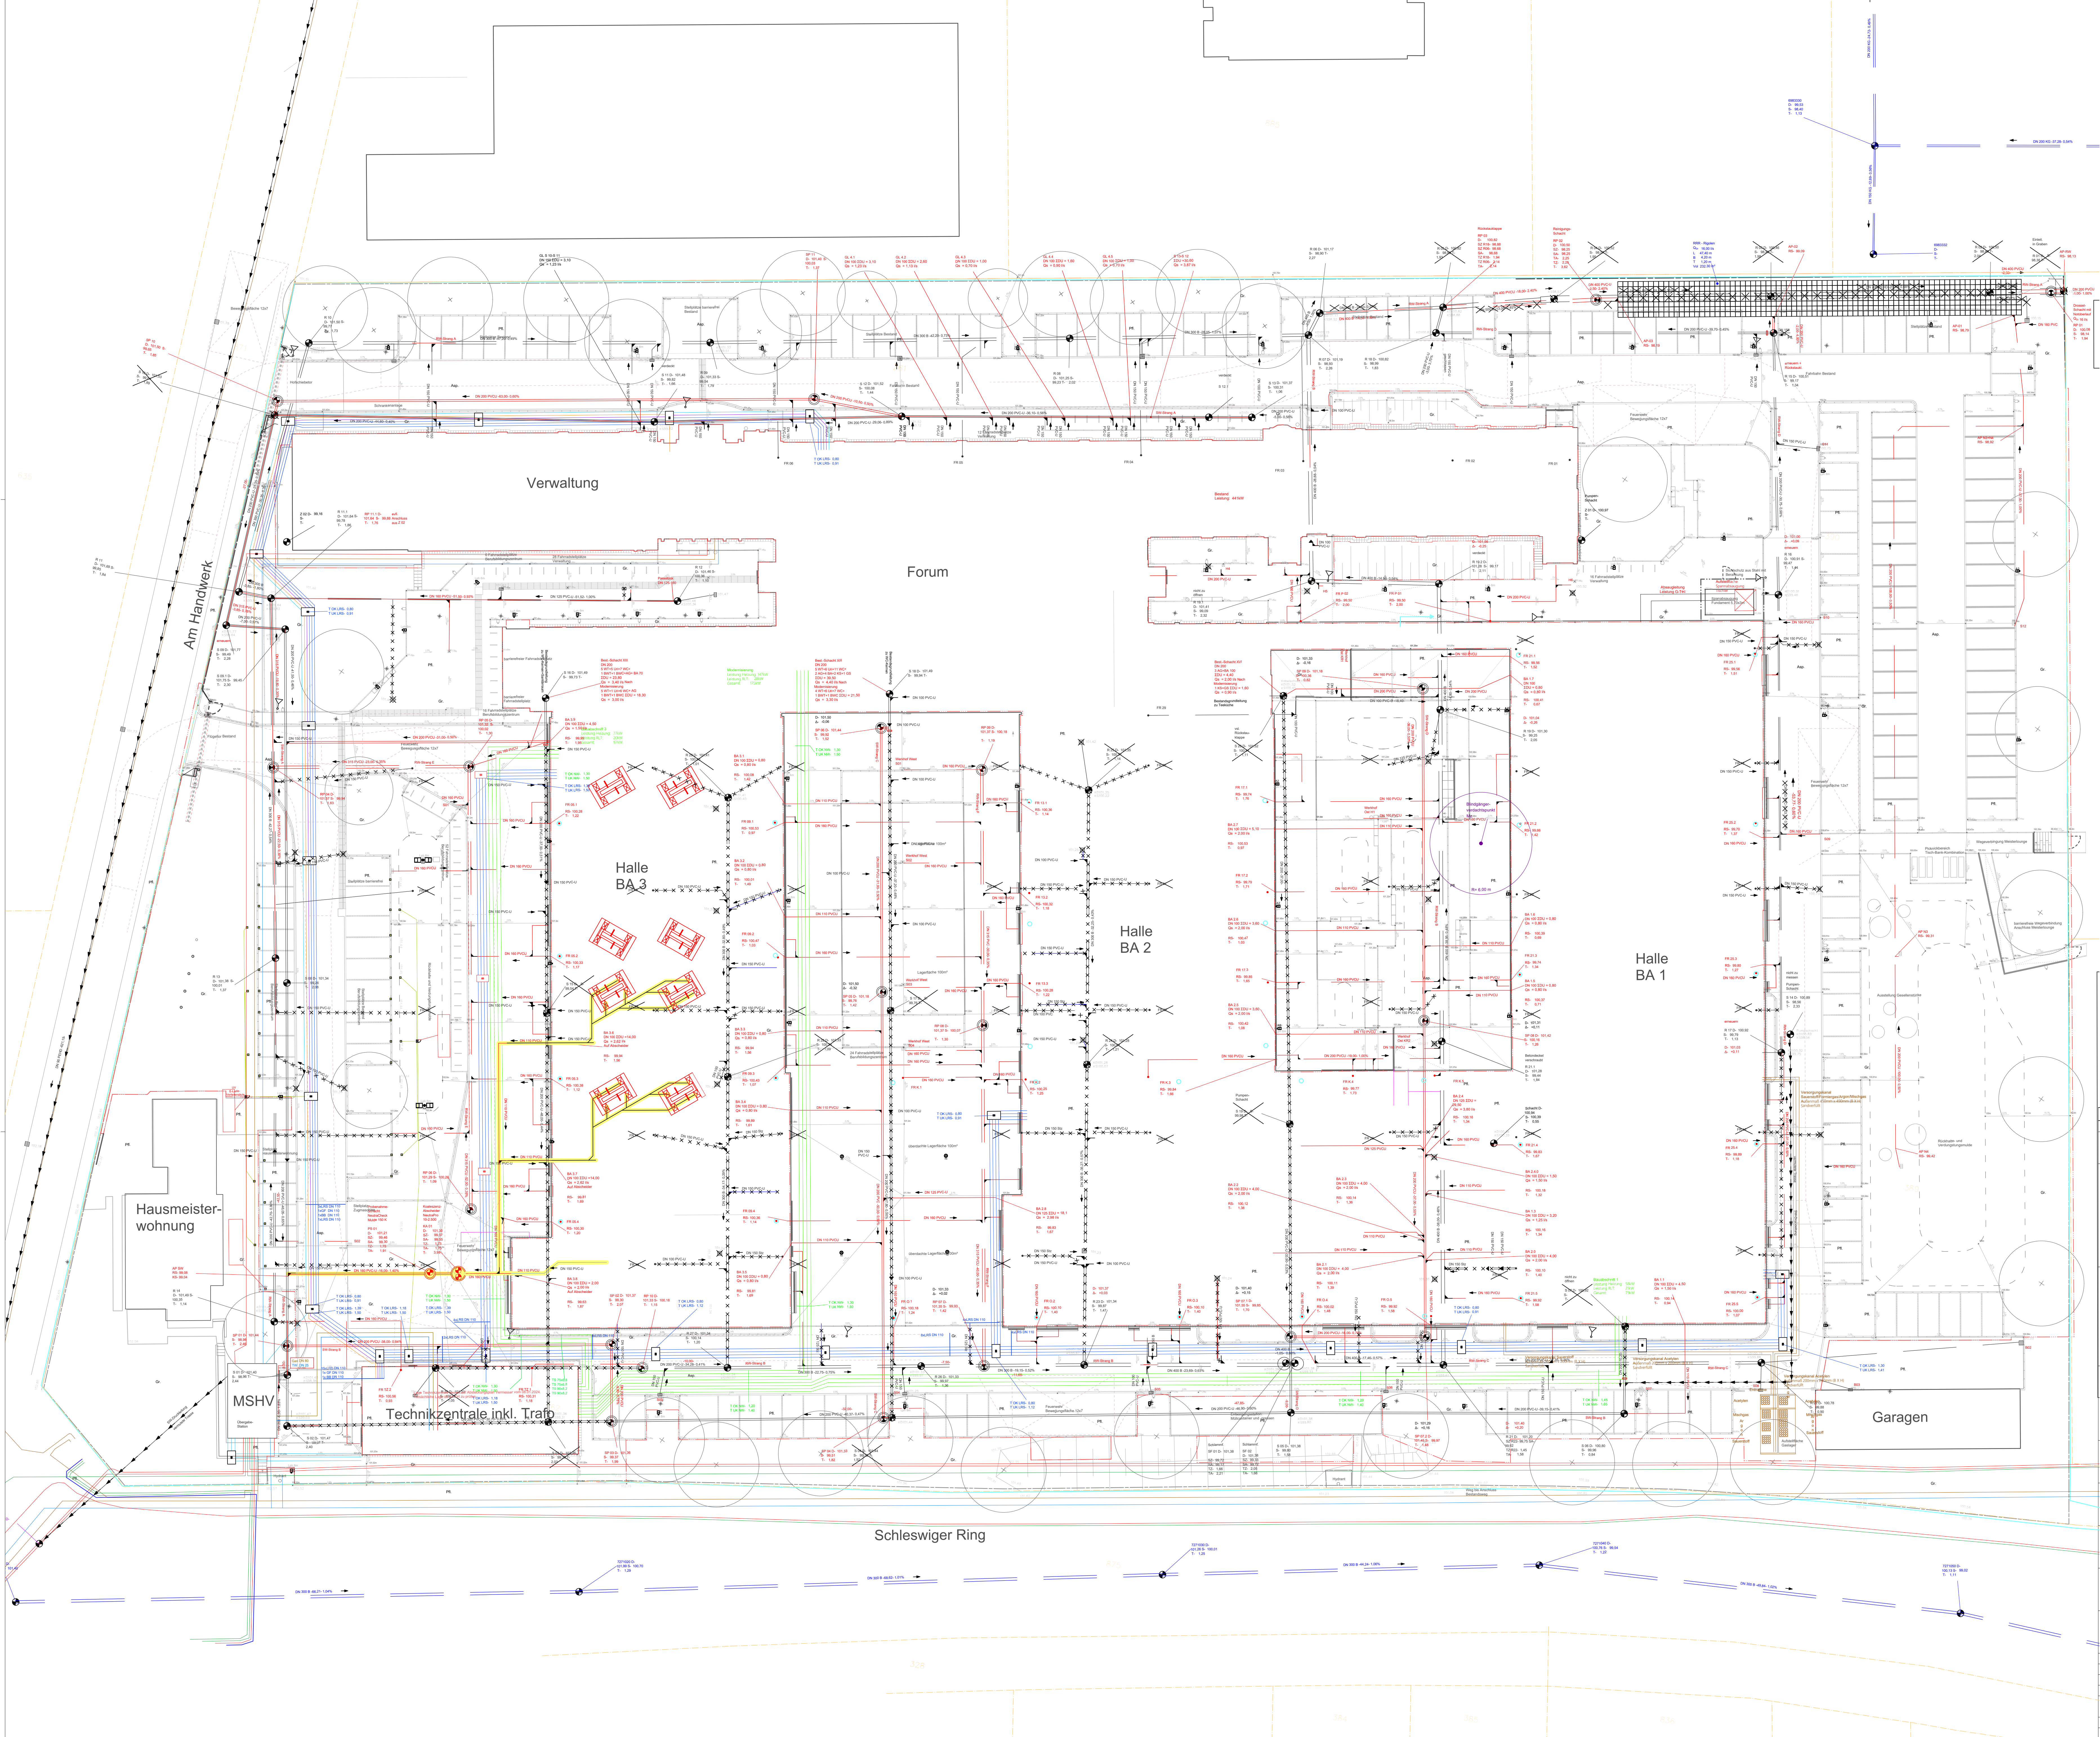

Alle Maß- und Höhenangaben sind vom Auftragnehmer und den Planungsbeteiligten, denen dieser Plan zur Verfügung gestellt wurde, eigenverantwortlich zu überprüfen. Unstimmigkeiten, Abweichungen, sowie Bedenken sind dem Planverfasser und vor der Ausführung unverzüglich der Bauleitung mitzuteilen (gem. VOB Teil B §§ 3.3). Der Auftragnehmer hat sich über die genaue Lage aller Ver- und Entsorgungsleitungen zu informieren. Die Bestandsunterlagen sind vom Auftragnehmer zu prüfen. Bei Unterschreitung des Sicherheitsstands ist eine Wurzelschutzmembran vorzusehen.

Leitungslagen wurden nachrichtlich übernommen.
735_5_--_LA_--_001_01_koordinierter Leitungsplan

ÄNDERUNG		DATUM	NAME	INDEX
BAUVORHABEN BILDUNGSZENTRUM SOEST		ZEICHNUNGSBEZEICHNUNG Leitungsplan Freianlagen		ZEICHNUNGS-NR. LA_--_110
ANTRAGSTELLER KREISHANDWERKER SCHAF HELLWEG-LIPPE AM HANDWERK 4 59494 SOEST		ÜBERSICHT		PROJEKT-NR. 430
UNTERSCHRIFT ENTWURFSVERFASSER				
BAUHERB Kreishandwerkerschaft Hellweg-Lippe Körperschaft des öffentlichen Rechts Haus des Handwerks Am Handwerk 4 59494 Soest		INGENIEUR /PROJEKTLER		INGENIEUR /BEARBEITER
PLANUNGSPHASE /Gebäudeteil 5/--		BAUVORHABEN ERSATZNEUBAU VON 3 HALLEN SOWIE MODERNISIERUNGSMASZNAHMEN BZ-SOEST		BAUTEIL B A1-3
ZEICHNUNG Leitungsplan Freianlagen		ERSTELLT 20.07.2026		PLANSTAND 20.07.2026
NAME DATEI LAGE		BLATT-GR. DIN A3		ZEICHNUNGS-NR. LA_--_110
ALLE MÄSSE SIND VERANTWORTLICH ZU PRÜFEN. UNSTIMMIGKEITEN DER PLANUNG SIND DER BAULEITUNG BEKANNTZUGEBEN.		PROJEKT-NR. 430		INDEX 00