


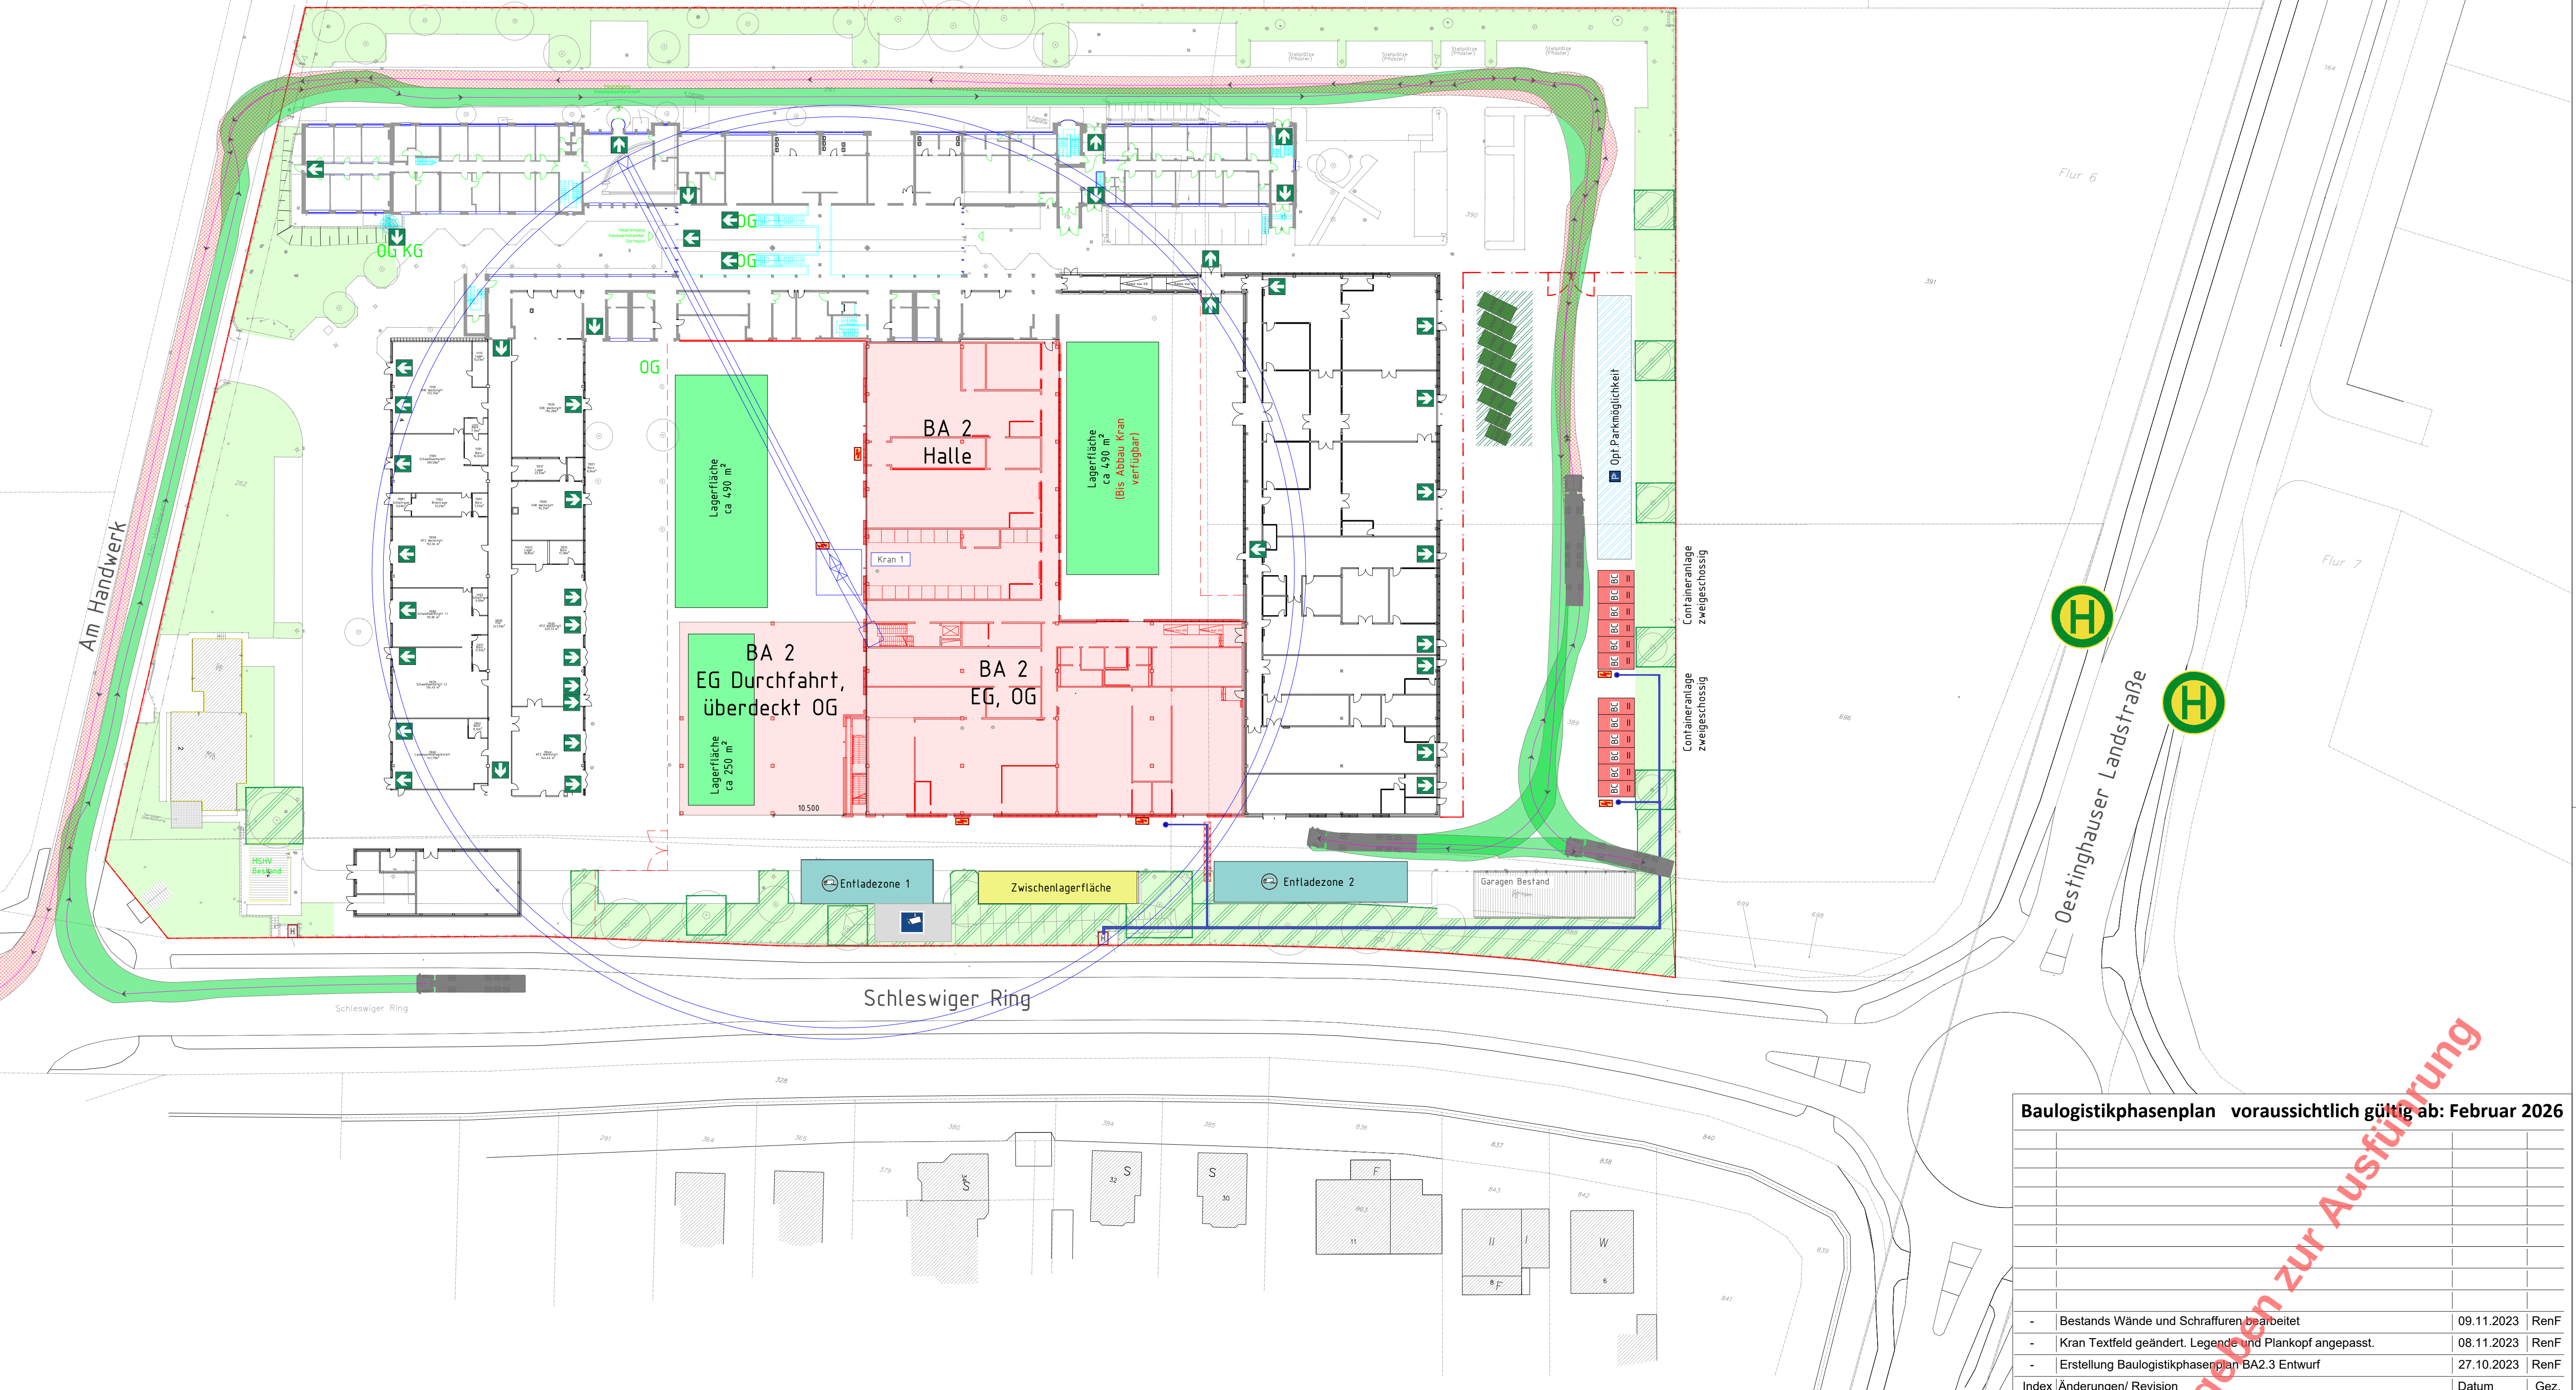

Baulogistikphasenplan voraussichtlich gültig ab: Februar 2026


Index	Änderungen/ Revision	Datum	Gez.
-	Bestands Wände und Schraffuren bearbeitet	09.11.2023	RenF
-	Kran Textfeld geändert. Legende und Plankopf angepasst.	08.11.2023	RenF
-	Erstellung Baulogistikphasenplan BA2.3 Entwurf	27.10.2023	RenF

LEGENDE BAUSTELLEINRICHTUNG

GRUNDSTÜCKSGRENZE (ZAUN)	BAUSTROM
GRÜNBEREICH BESTAND	BAUWASSERLEITUNG
SCHUTZ GRÜNSTREIFEN / BAUMSCHUTZ	BAUSTELLEN-KAMERA
ÜBERFLURHYDRANTEN BEST.	LAUFENDER BAUABSCHNITT
BE-FLÄCHE (opt.)	BAUWASSERANSCHLUSS
ZWISCHENLAGERFLÄCHE	FLUCHTWEG
BAUSTELLEN CONTAINER	PARKFLÄCHE (opt.)
ENTLADEZONE	BAUZAUN-TOR
SCHLEPPKURVE EINFAHRT	BAUZAUN
SCHLEPPKURVE AUSFAHRT	
7 m³ ABSETZMULDE	
36 m³ ABSETZMULDE	
ENTSORGUNGSHOF	

Kräne



Kräne	Auslegerlänge	Rückbau
Kran 1	70 m	Ausbau BA2

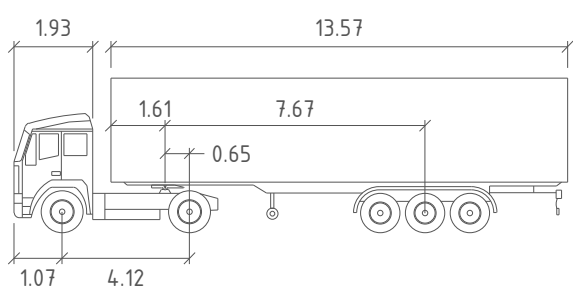

GUIDELINE Semi-Trailer-Refrig

Breite Zugmaschine	2.55
Breite Anhänger	2.60
Spurbreite inkl. Reifen der Zugmaschine	2.55
Spurbreite inkl. Reifen des Anhängers	2.60
Zeit zw. max. Lenkeinschlägen	6.0
Lenkwinkel	22.2
Gelenkwinkel	70.0

Meter

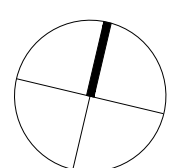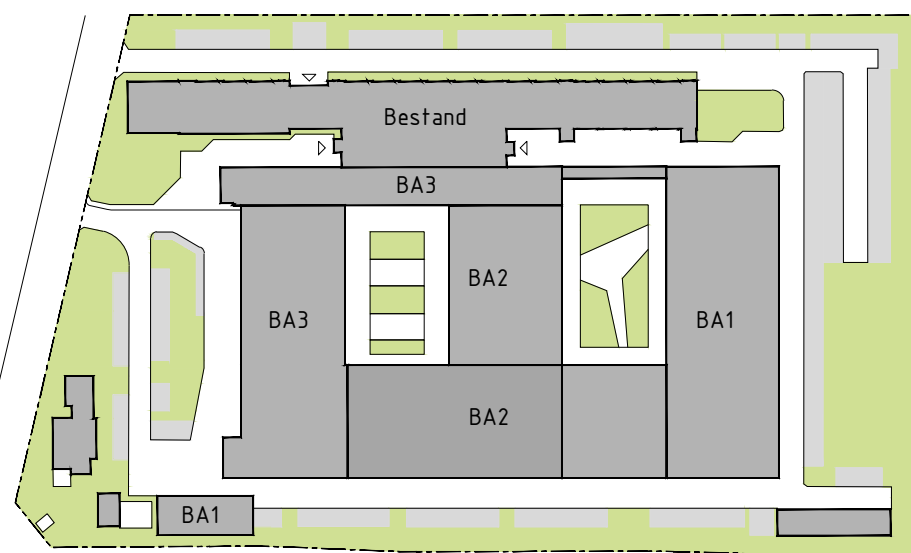

Bauherr

HELLWEG-LIPPE

Kreisbauwerkstatt

HELLWEG-LIPPE

Bauvorhaben

Modernisierung Bildungszentrum Soest
Am Handwerk 4
59494 Soest

Architekten

SSP AG

Fachplaner

ProSite GmbH

Darstellung/ Layout

Baulogistikphasenplan

Datum Projekt Darstellung Phase Index Format

23-11-08_242-KHL_Baulogistikphasenplan_BA 2.3_V2.dwg

Gez. Blattformat Maßstab Datum

RENF A1 1:500 09.11.2023