



Bildungszentrum Soest
Logistikphase: BA 3.1 (Rückbau Halle 1)
Voraussichtlich gültig ab: September 2026

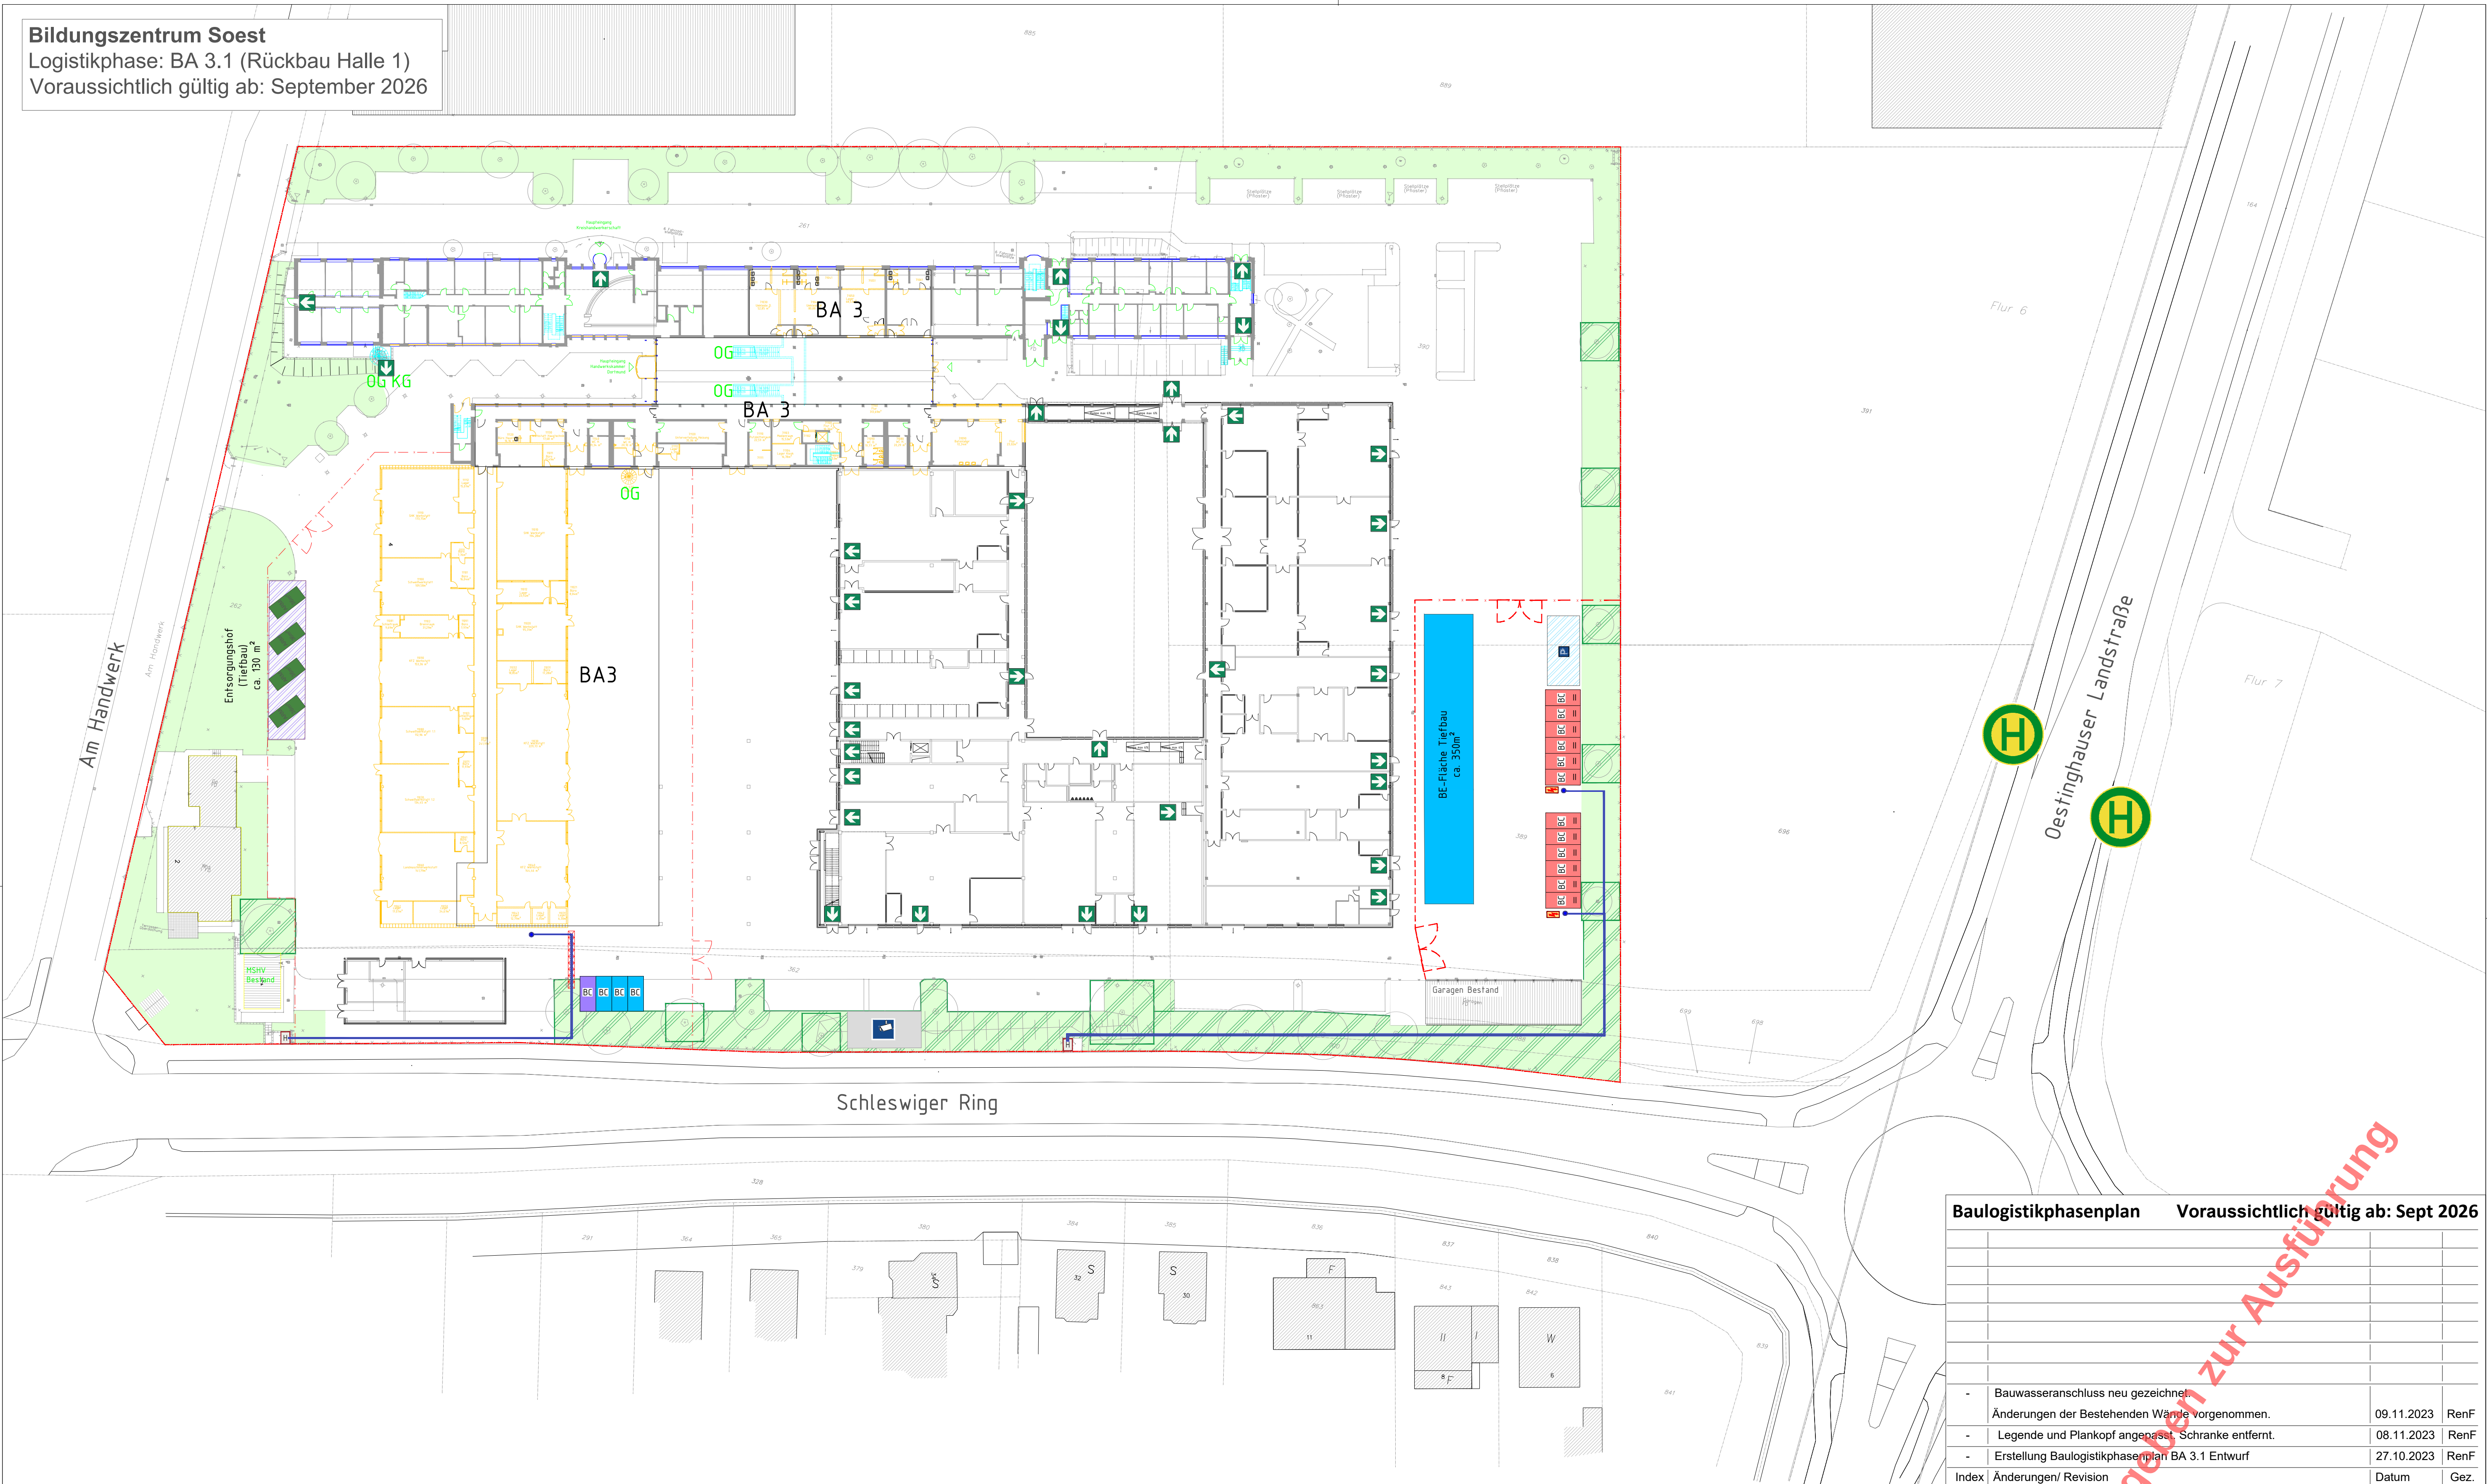

LEGENDE BAUSTELLENEINRICHTUNG

	GRUNDSTÜCKSGRENZE (ZAUN)		BAUSTROM
	GRÜNBEREICH BESTAND		BAUWASSERLEITUNG
	SCHUTZ GRÜNSTREIFEN / BAUMSCHUTZ		BAUSTELLEN-KAMERA
	ÜBERFLURHYDRANTEN BEST.		LAUFENDER BAUABSCHNITT
	BE-FLÄCHE TIEFBAU		BAUWASSERANSCHLUSS
	BAUSTELLEN CONTAINER RÜCKBAU		FLUCHTWEG
	BAUSTELLEN CONTAINER TIEFBAU		BAUZAUN-TOR
	BAUSTELLEN CONTAINER		BAUZAUN
	36 m³ ABROLLMULDE		
	ENTSORGUNGSHOF RÜCKBAU		
	PARKFLÄCHE (opt.)		

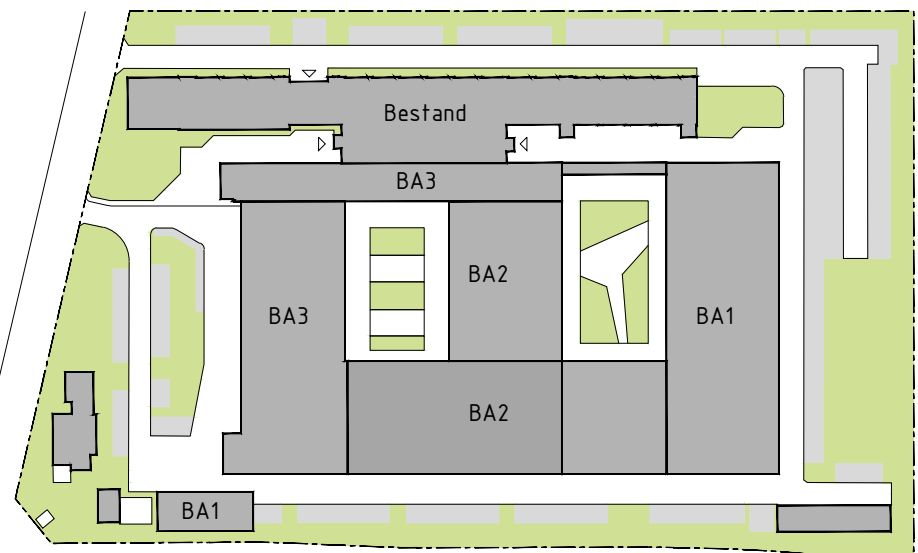

Baulogistikphasenplan Voraussichtlich gültig ab: Sept 2026

Index	Änderungen/ Revision	Datum	Gez.
-	Bauwasseranschluss neu gezeichnet	09.11.2023	RenF
-	Änderungen der Bestehenden Wände vorgenommen.	08.11.2023	RenF
-	Legende und Plankopf angepasst, Schranke entfernt.	27.10.2023	RenF
-	Erstellung Baulogistikphasenplan BA 3.1 Entwurf		

Bauherr Kreishandwerkerschaft Hellweg-Lippe Am Handwerk 4 59494 Soest	Bauvorhaben Modernisierung Bildungszentrum Soest Am Handwerk 4 59494 Soest
Architekten SSP AG Lise-Meitner-Allee 30 44801 Bochum	Fachplaner ProSite GmbH Dobbingstr. 11 46296 Dorsten Telefon 02866 2129940
Darstellung/ Layout Baulogistikphasenplan	
Datum 23-11-09_242-KHL_Baulogistikphasenplan_BA 3.1.dwg	Projekt Darstellung Phase Index Format
Gez. RENF	Blattformat A1 Maßstab 1:500 Datum 09.11.2023