


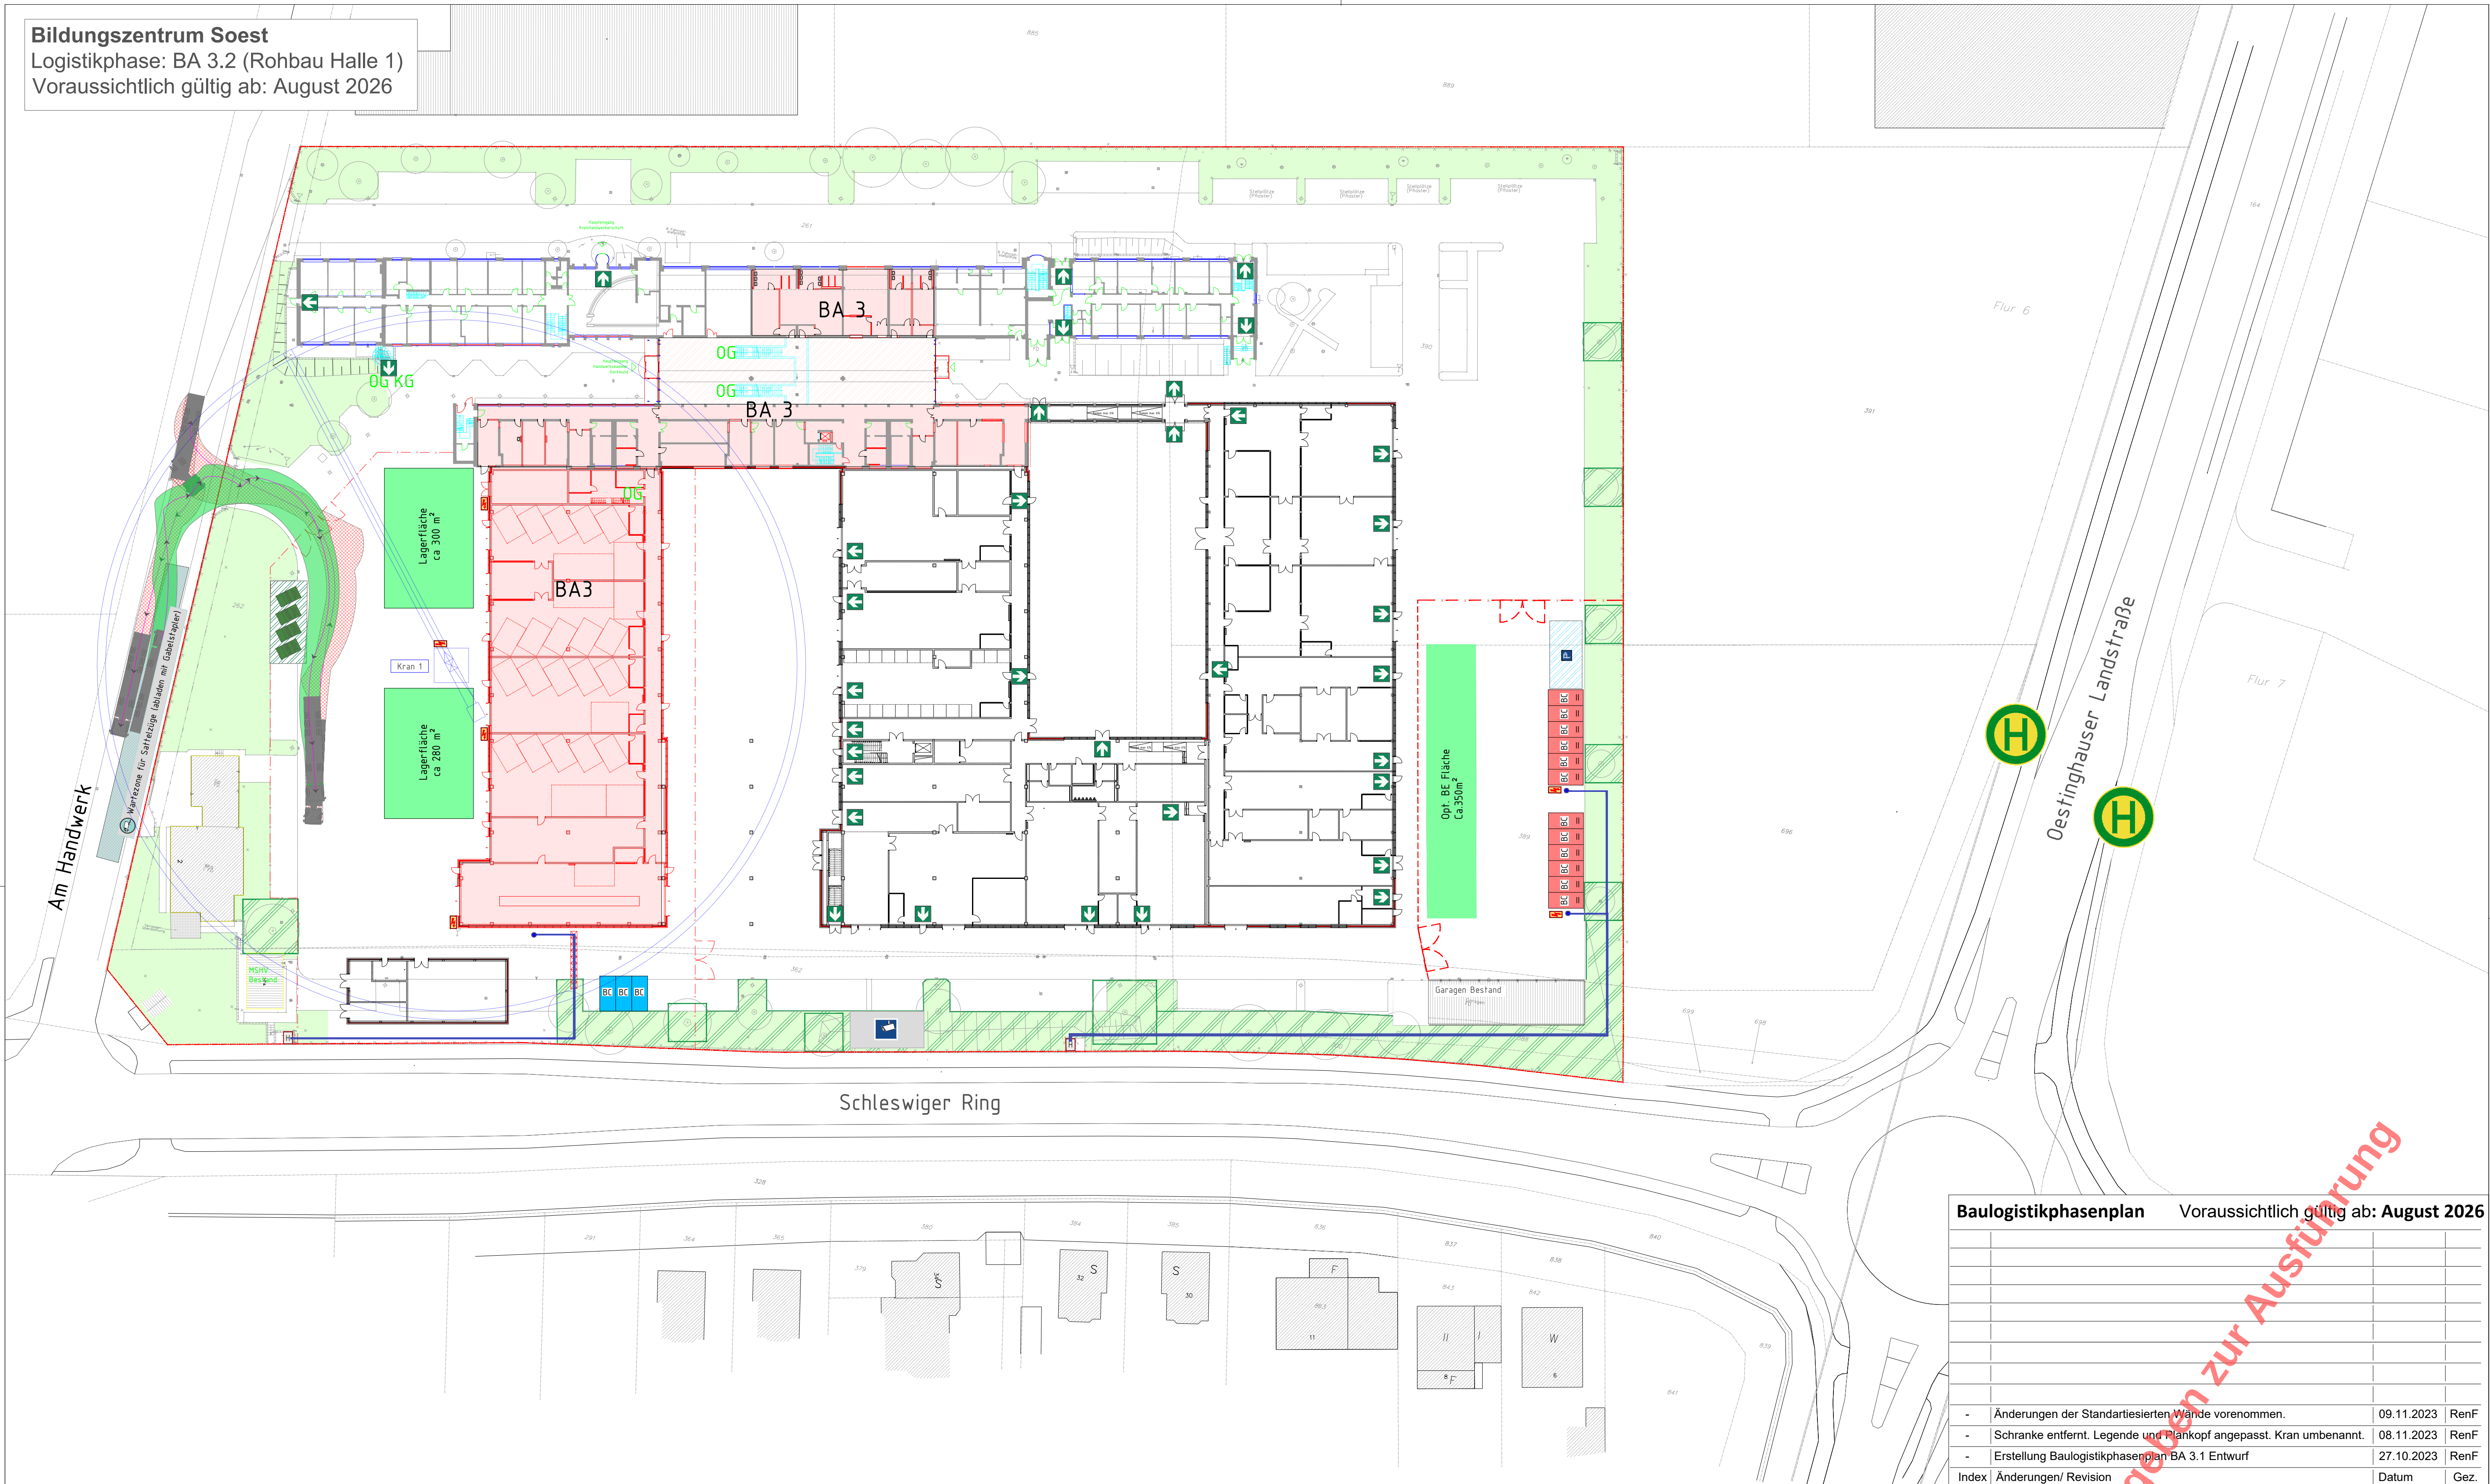


LEGENDE BAUSTELLENEINRICHTUNG

GRUNDSTÜCKSGRENZE (ZAUN)	BAUSTROM
GRÜNBEREICH BESTAND	BAUWASSERLEITUNG
SCHUTZ GRÜNSTREIFEN / BAUMSCHUTZ	BAUSTELLEN-KAMERA
ÜBERFLURHYDRANTEN BEST.	LAUFENDER BAUABSCHNITT
BE-FLÄCHE	BAUWASSERANSCHLUSS
BAUSTELLEN CONTAINER TIEFBAU	FLUCHTWEG
BAUSTELLEN CONTAINER	BAUZAUN-TOR
7 m³ ABSETZMULDE	BAUZAUN
ENTSORGUNGSHOF RÜCKBAU	SCHLEPPKURVE EINFAHRT
PARKFLÄCHE (opt.)	SCHLEPPKURVE AUSFAHRT
ENTLADEZONE	
WARTEBEREICH FÜR SATTELZÜGE ABLADEN MIT GABELSTAPLER	

Kräne


Kräne	Auslegerlänge	Rückbau
Kran 2	55 m	

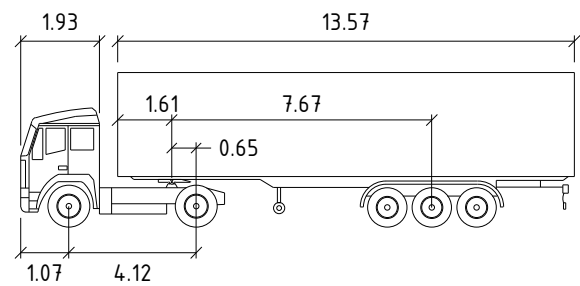

GUIDELINE Semi-Trailer-Refrig

Breite Zugmaschine	2.55
Breite Anhänger	2.60
Spurbreite inkl. Reifen der Zugmaschine	2.55
Spurbreite inkl. Reifen des Anhängers	2.60
Zeit zw. max. Lenkeinschlägen	6.0
Lenkwinkel	22.2
Gelenkwinkel	70.0

Mei	er
2.55	
2.60	
2.55	
2.60	
6.0	
22.2	
70.0	

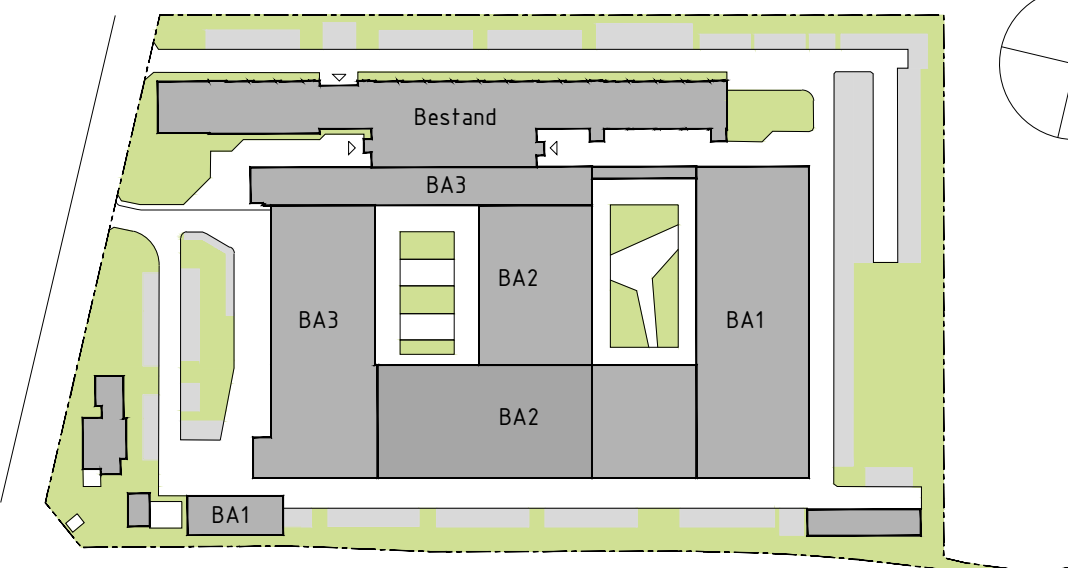

Baulogistikphasenplan Voraussichtlich gültig ab: August 2026

Index	Änderungen/ Revision	Datum	Gez.
-	Änderungen der Standartiesierten Wände vorennehmen.	09.11.2023	RenF
-	Schranke entfernt. Legende und Plankopf angepasst. Kran umbenannt.	08.11.2023	RenF
-	Erstellung Baulogistikphasenplan BA 3.1 Entwurf	27.10.2023	RenF

Bauherr Kreishandwerkerschaft Helwig-Lippe Am Handwerk 4 59494 Soest	Bauvorhaben Modernisierung Bildungszentrum Soest Am Handwerk 4 59494 Soest
Architekten SSP AG Lise-Meitner-Allee 30 44801 Bochum	Fachplaner ProSite GmbH Debbingstr. 11 46296 Dorsten Telefon 02866 2129940
Darstellung/ Layout Baulogistikphasenplan	
Datum 23-11-09_242-KHL_Baulogistikphasenplan_BA 3.2.dwg	Projekt Darstellung Phase Index Format
Gez. RENF	Blattformat A1 Maßstab 1:500 Datum 09.11.2023