



Bildungszentrum Soest
Logistikphase: BA 3.3 (Ausbau Halle 1)
Voraussichtlich gültig ab: 1. Quartal 2027

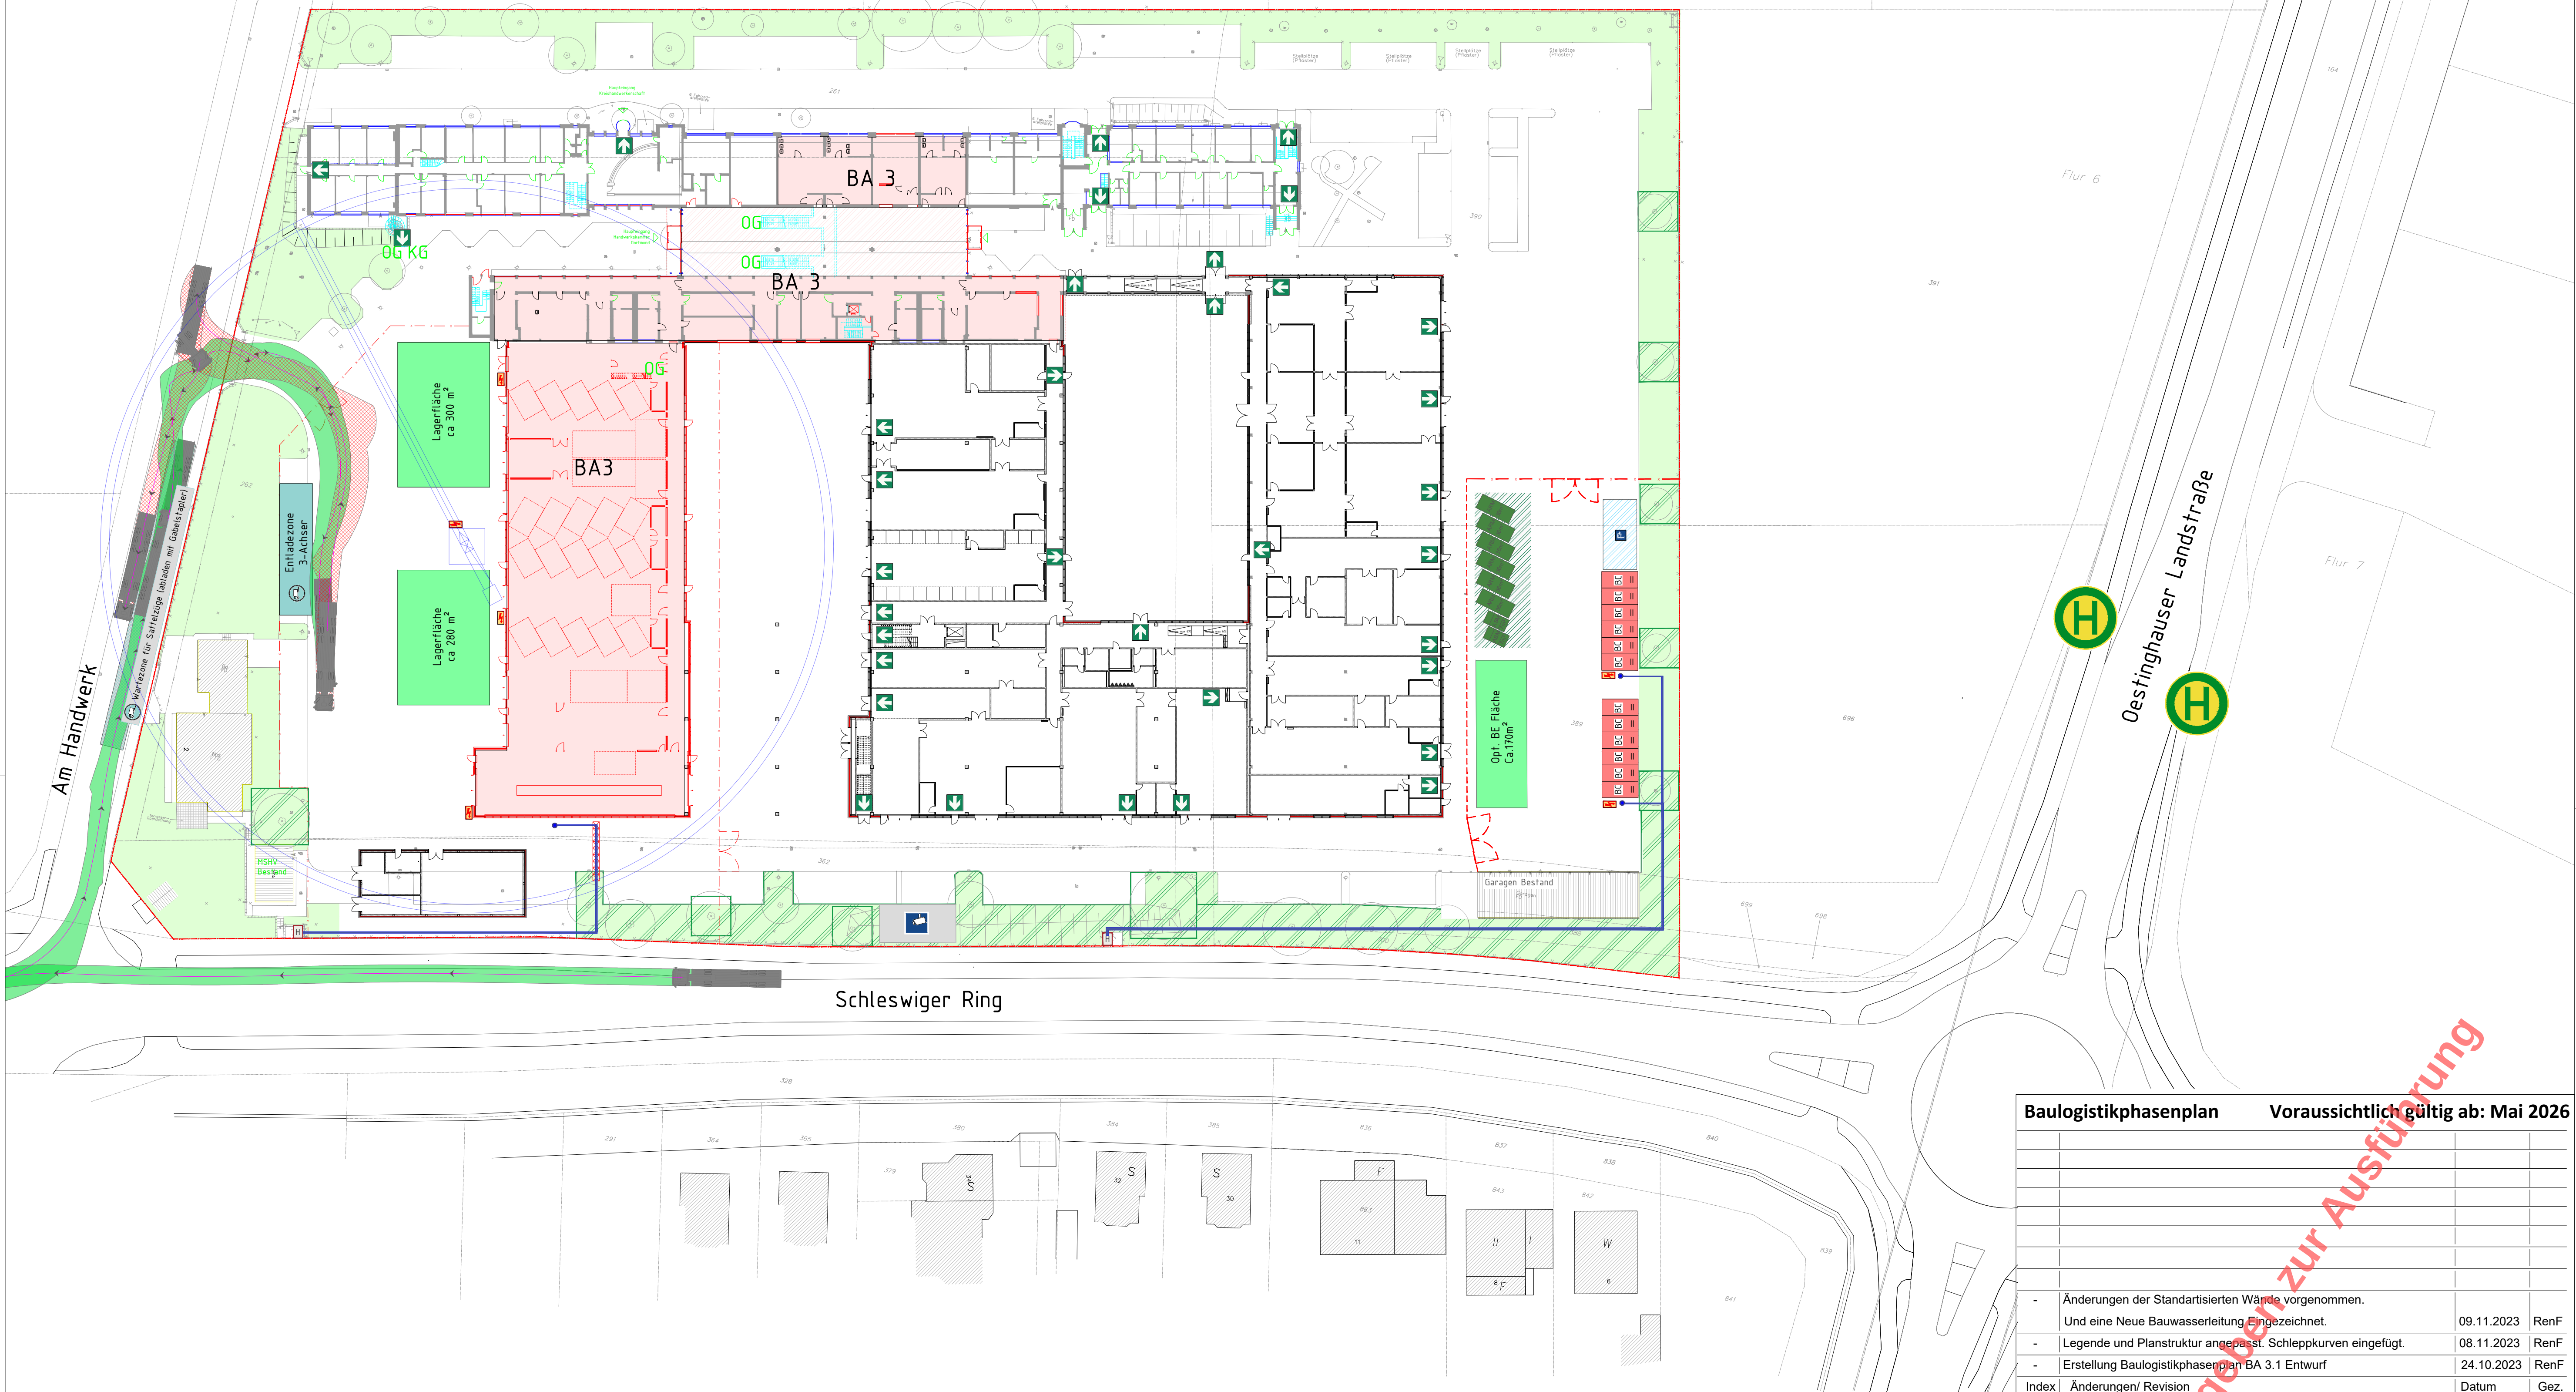

LEGENDE BAUSTELLENEINRICHTUNG

	GRUNDSTÜCKSGRENZE (ZAUN)		BAUSTRÖM
	GRÜNBEREICH BESTAND		BAUWASSERLEITUNG
	SCHUTZ GRÜNSTREIFEN / BAUMSCHUTZ		BAUSTELLEN-KAMERA
	ÜBERFLURHYDRANTEN BEST.		LAUFENDER BAUABSCHNITT
	SCHLEPPKURVE		BAUWASSERANSCHLUSS
	BAUZAUN		FLUCHTWEG
	BAUZAUN-TOR		LAGERFLÄCHE/BE FLÄCHE
	ENTLADEZONE 3-Achser		SCHLEPPKURVE EINFABRT
	7 m³ ABSETZMULDE		SCHLEPPKURVE AUSFAHRT
	36 m³ ABROLLMULDE		PARKFLÄCHE (opt.)

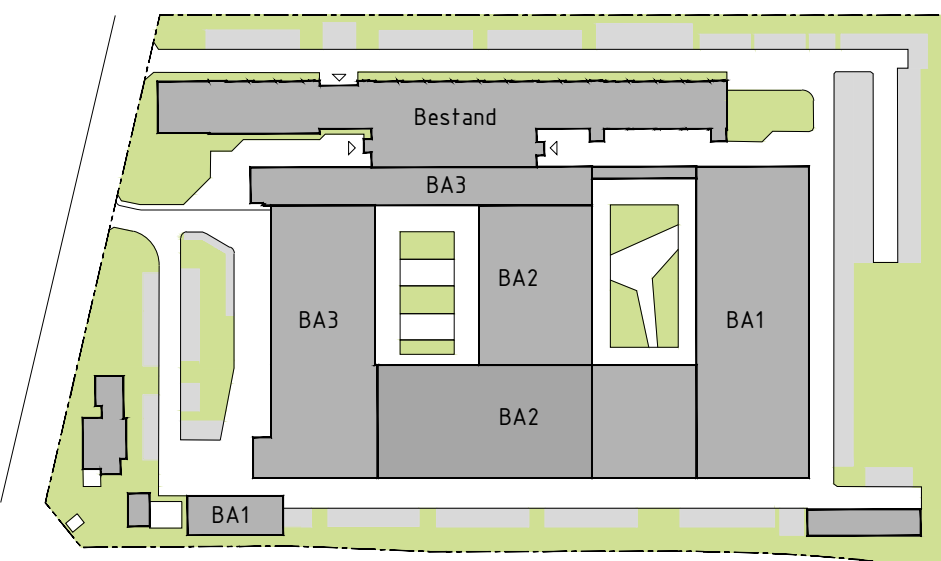

Baulogistikphasenplan Voraussichtlich gültig ab: Mai 2026

Index	Änderungen/ Revision	Datum	Gez.
-	Änderungen der Standardisierten Wände vorgenommen. Und eine Neue Bauwasserleitung Eingezeichnet.	09.11.2023	RenF
-	Legende und Planstruktur angepasst. Schleppkurven eingefügt.	08.11.2023	RenF
-	Erstellung Baulogistikphasenplan BA 3.1 Entwurf	24.10.2023	RenF

Bauherr Kreishandwerkerschaft Hellweg-Lippe Am Handwerk 4 59494 Soest	Bauvorhaben Modernisierung Bildungszentrum Soest Am Handwerk 4 59494 Soest
Architekten SSP AG Lise-Meitner-Allee 30 44801 Bochum	Fachplaner ProSite GmbH Debbingstr. 11 46296 Dorsten Telefon 02866 2129940
Darstellung/ Layout Baulogistikphasenplan	
Datum 23-11-09_242-KHL_Baulogistikphasenplan_BA 3.3.dwg	Projekt Darstellung Phase Index Format
Gez. RENF	Blattformat A1 Maßstab 1:500 Datum 09.11.2023