



Bildungszentrum Soest
Logistikphase: BA 3.4 (Außenanlagen)
Beginn voraussichtlich: 2. Quartal 2027

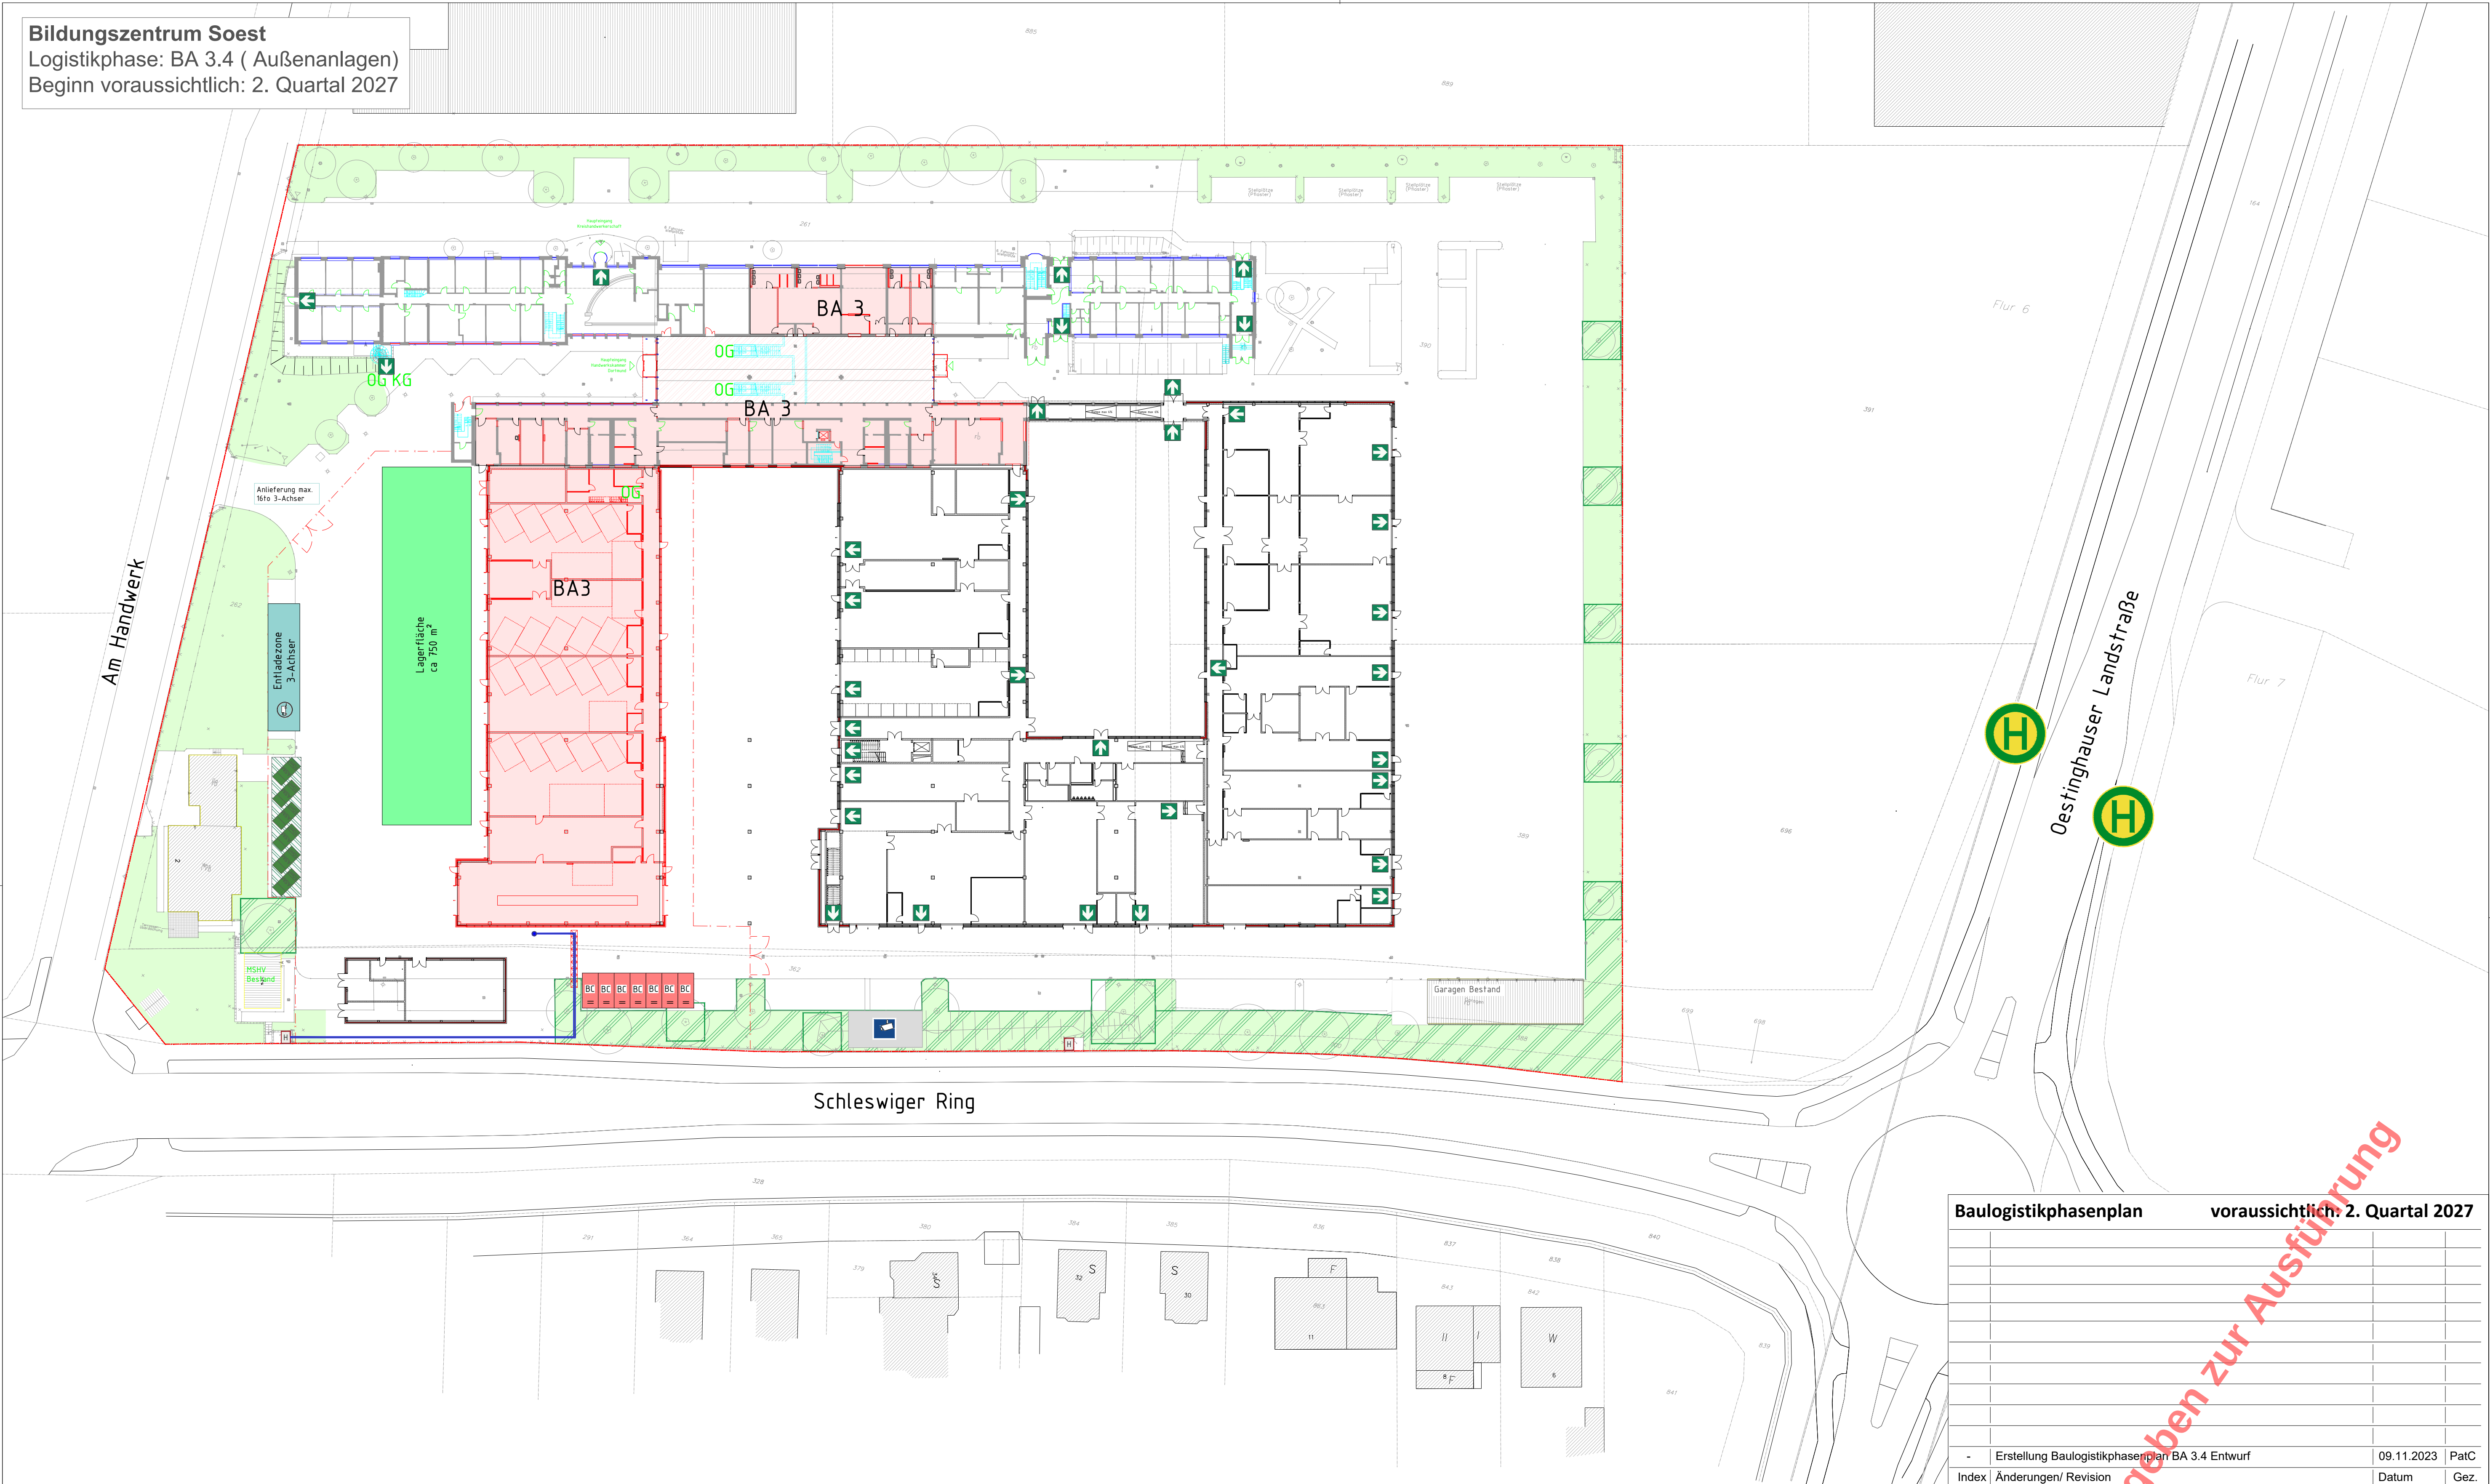

LEGENDE BAUSTELLENEINRICHTUNG

GRUNDSTÜCKSGRENZE (ZAUN)	BAUSTRÖM
GRÜNBEREICH BESTAND	BAUWASSERLEITUNG
SCHUTZ GRÜNSTREIFEN / BAUMSCHUTZ	BAUSTELLEN-KAMERA
ÜBERFLURHYDRANTEN BEST.	LAUFENDER BAUABSCHNITT
BAUSTELLEN CONTAINER	BAUWASSERANSCHLUSS
BAUZAUN	FLUCHTWEG
BAUZAUN-TOR	LAGERFLÄCHE/BE FLÄCHE
ENTLADEZONE 3-Achser	10 m³ ABSETZMULDE

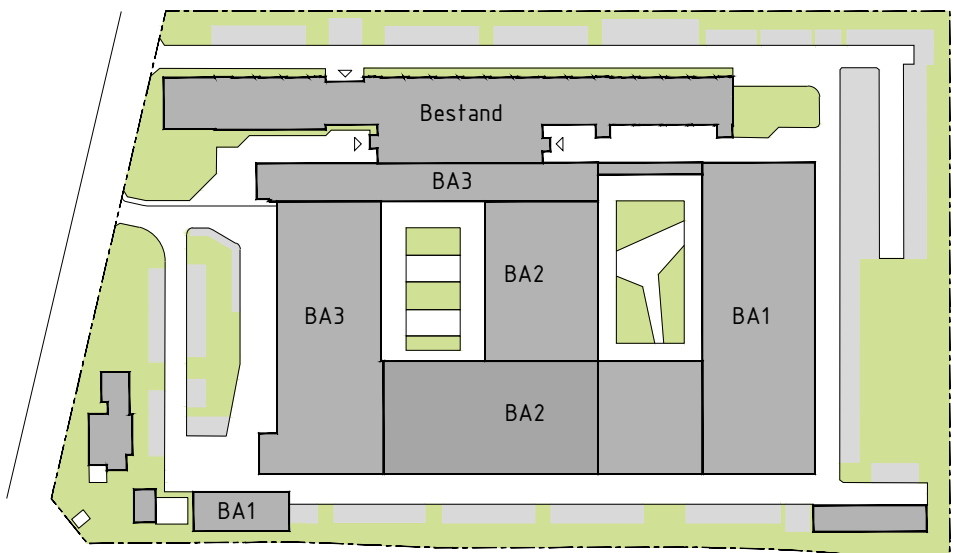

Baulogistikphasenplan voraussichtlich: 2. Quartal 2027

-	Erstellung Baulogistikphasenplan BA 3.4 Entwurf	09.11.2023	PatC
Index	Änderungen/ Revision	Datum	Gez.

Bauherr Kreishandwerkerschaft Helwig-Lippe Am Handwerk 4 59494 Soest	Bauvorhaben Modernisierung Bildungszentrum Soest Am Handwerk 4 59494 Soest
Architekten SSP AG Lise-Meitner-Allee 30 44801 Bochum	Fachplaner ProSite GmbH Debbingsstr. 11 46296 Dorsten Telefon 02866 2129940

Darstellung/ Layout Baulogistikphasenplan	Datum	Projekt	Darstellung	Phase	Index	Format
	23-11-08	242-KHL_Baulogistikphasenplan_BA 3.4.dwg				
Gez.	PATC	Blattformat	A1	Maßstab	1:500	Datum 09.11.2023