


Planausschnitt A503.1

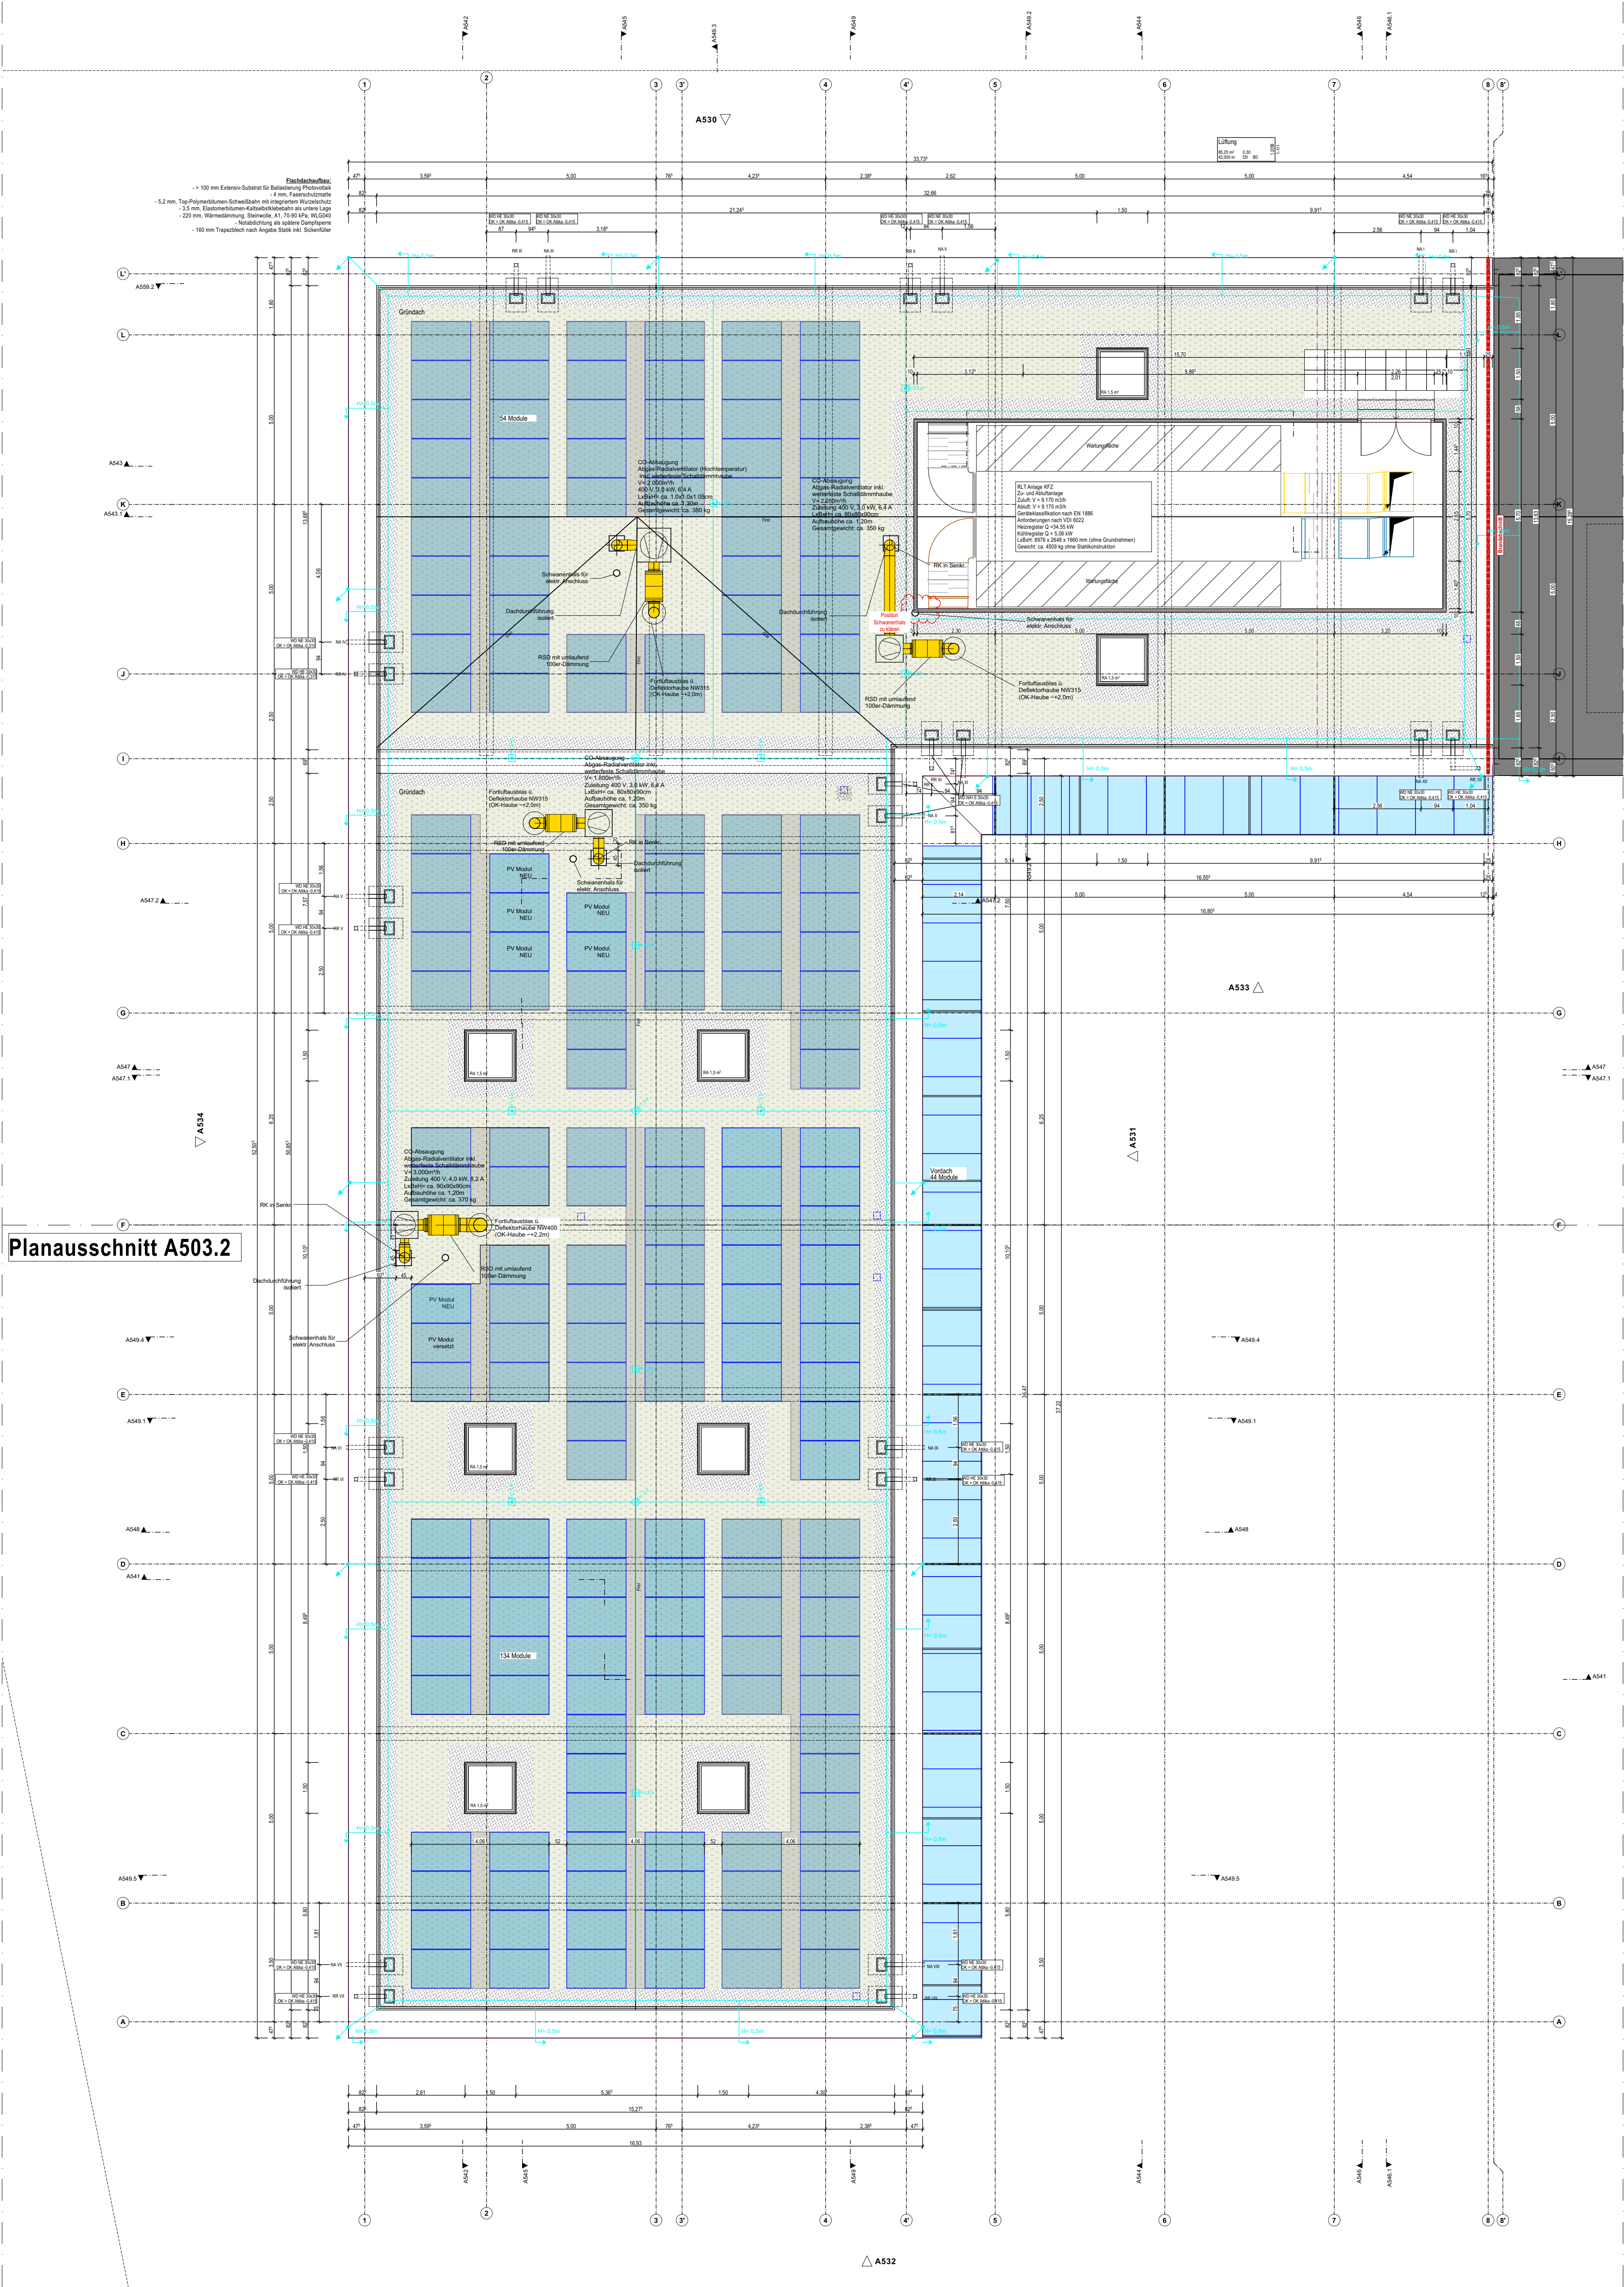

Bezugshöhe +0,00 = +87,25 ü. NHN

Objekt Erweiterung am Bildungszentrum der HWK Do			BDO-AR		Maßstab 1:100
Planinhalt KFZ Erw. Dachaufsicht Übersicht			Gezeichnet EXN		Datum 29.04.2026
Datum	Änderung		Typ	Plannr.	Ind.
				A503	J
			Unterschrift		