
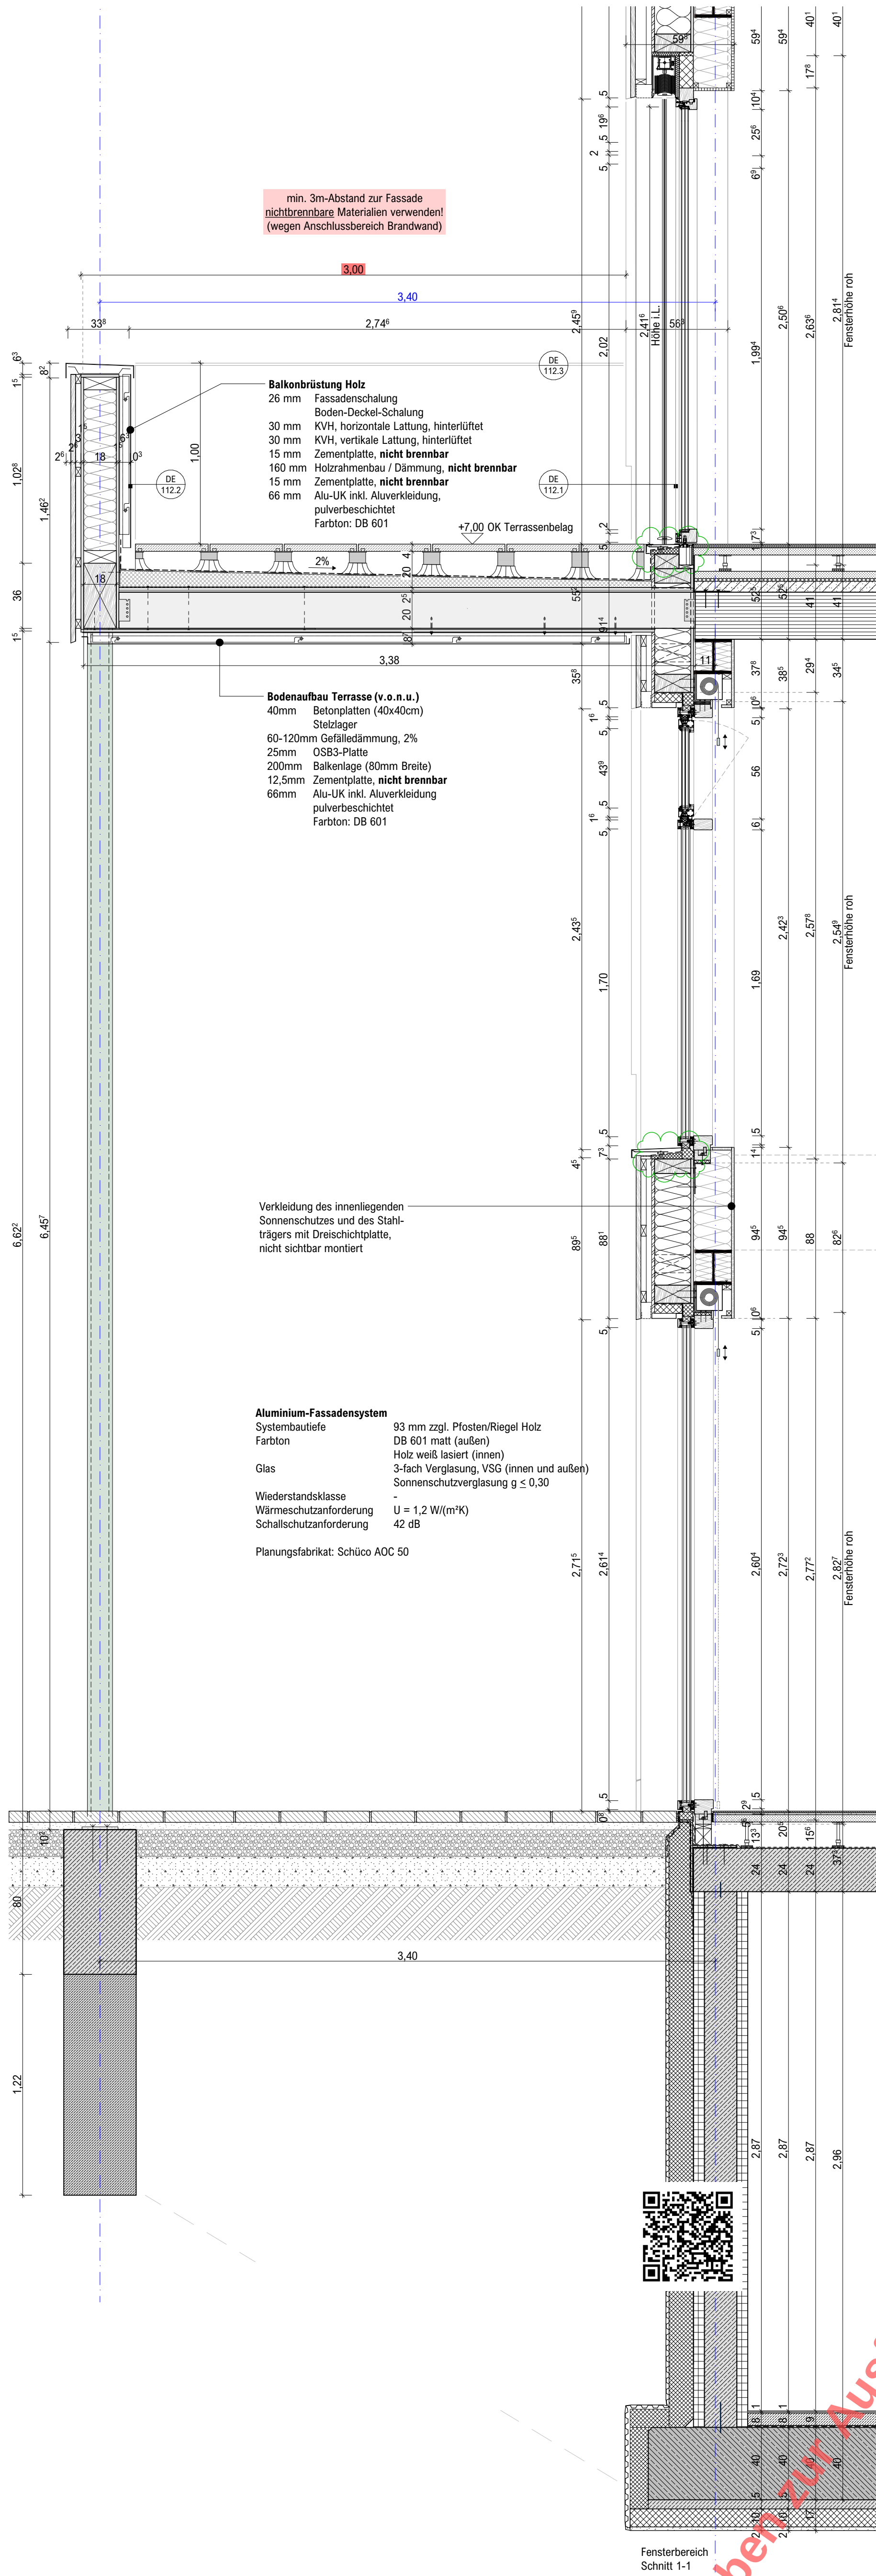
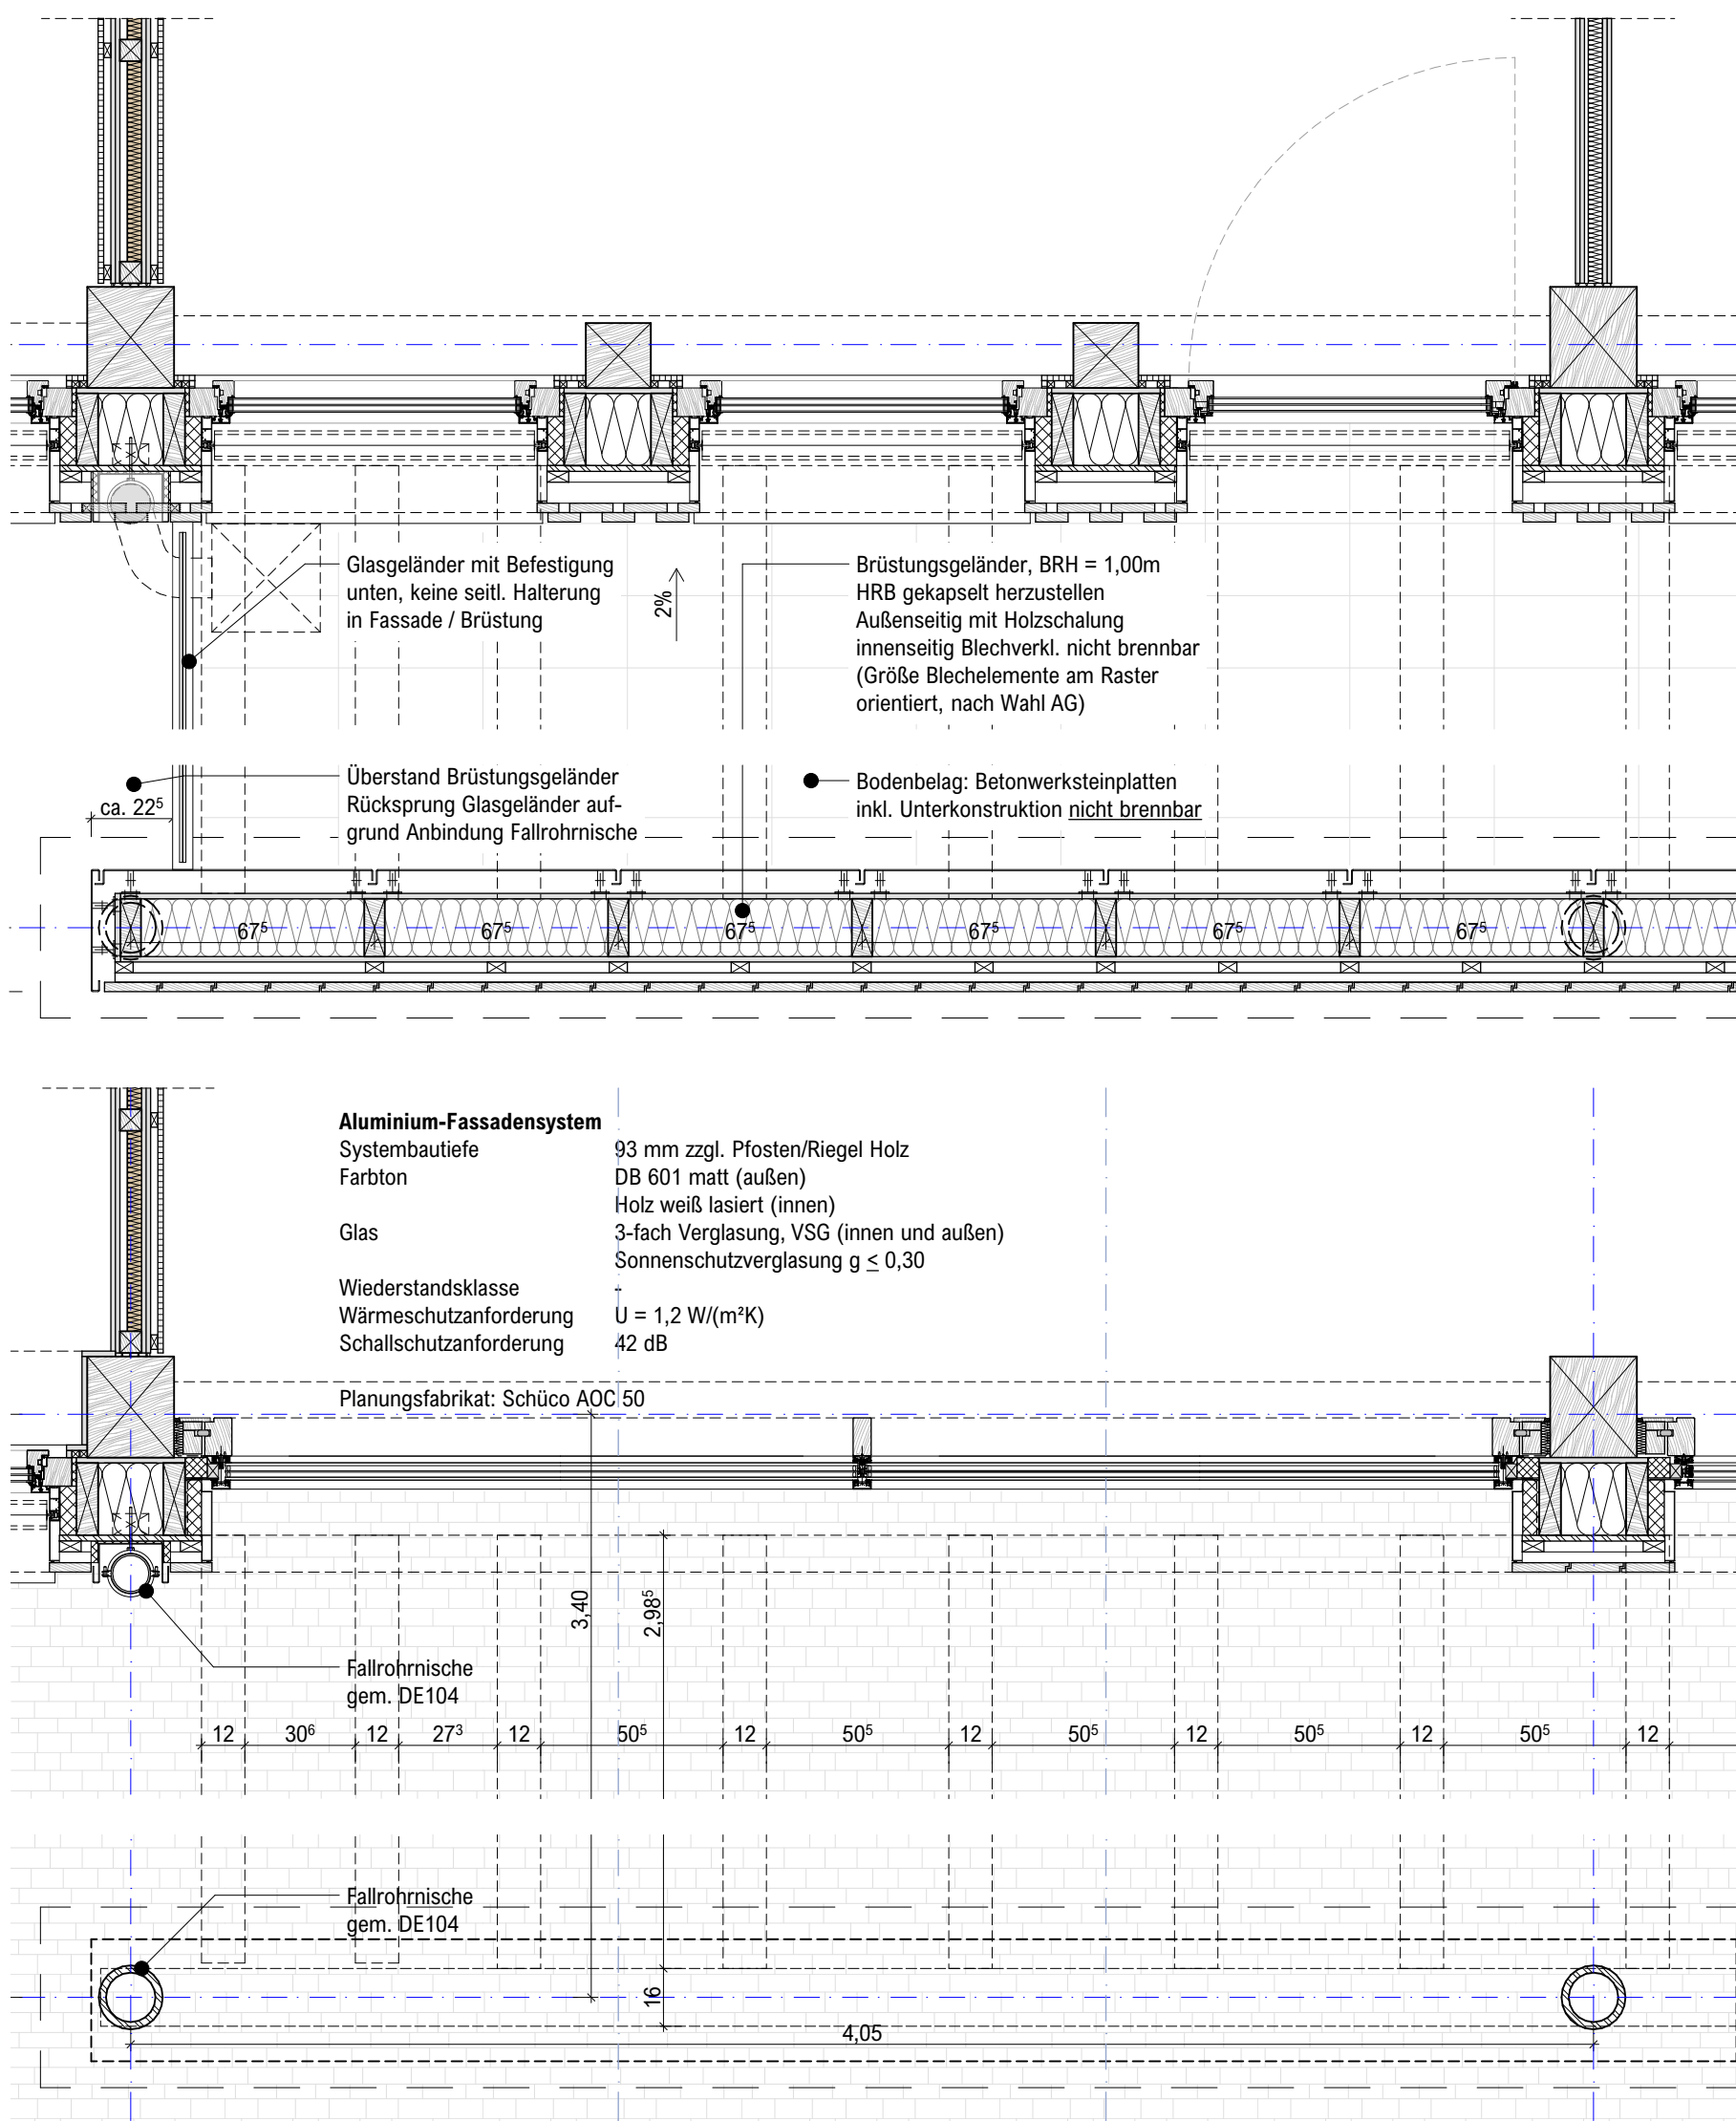


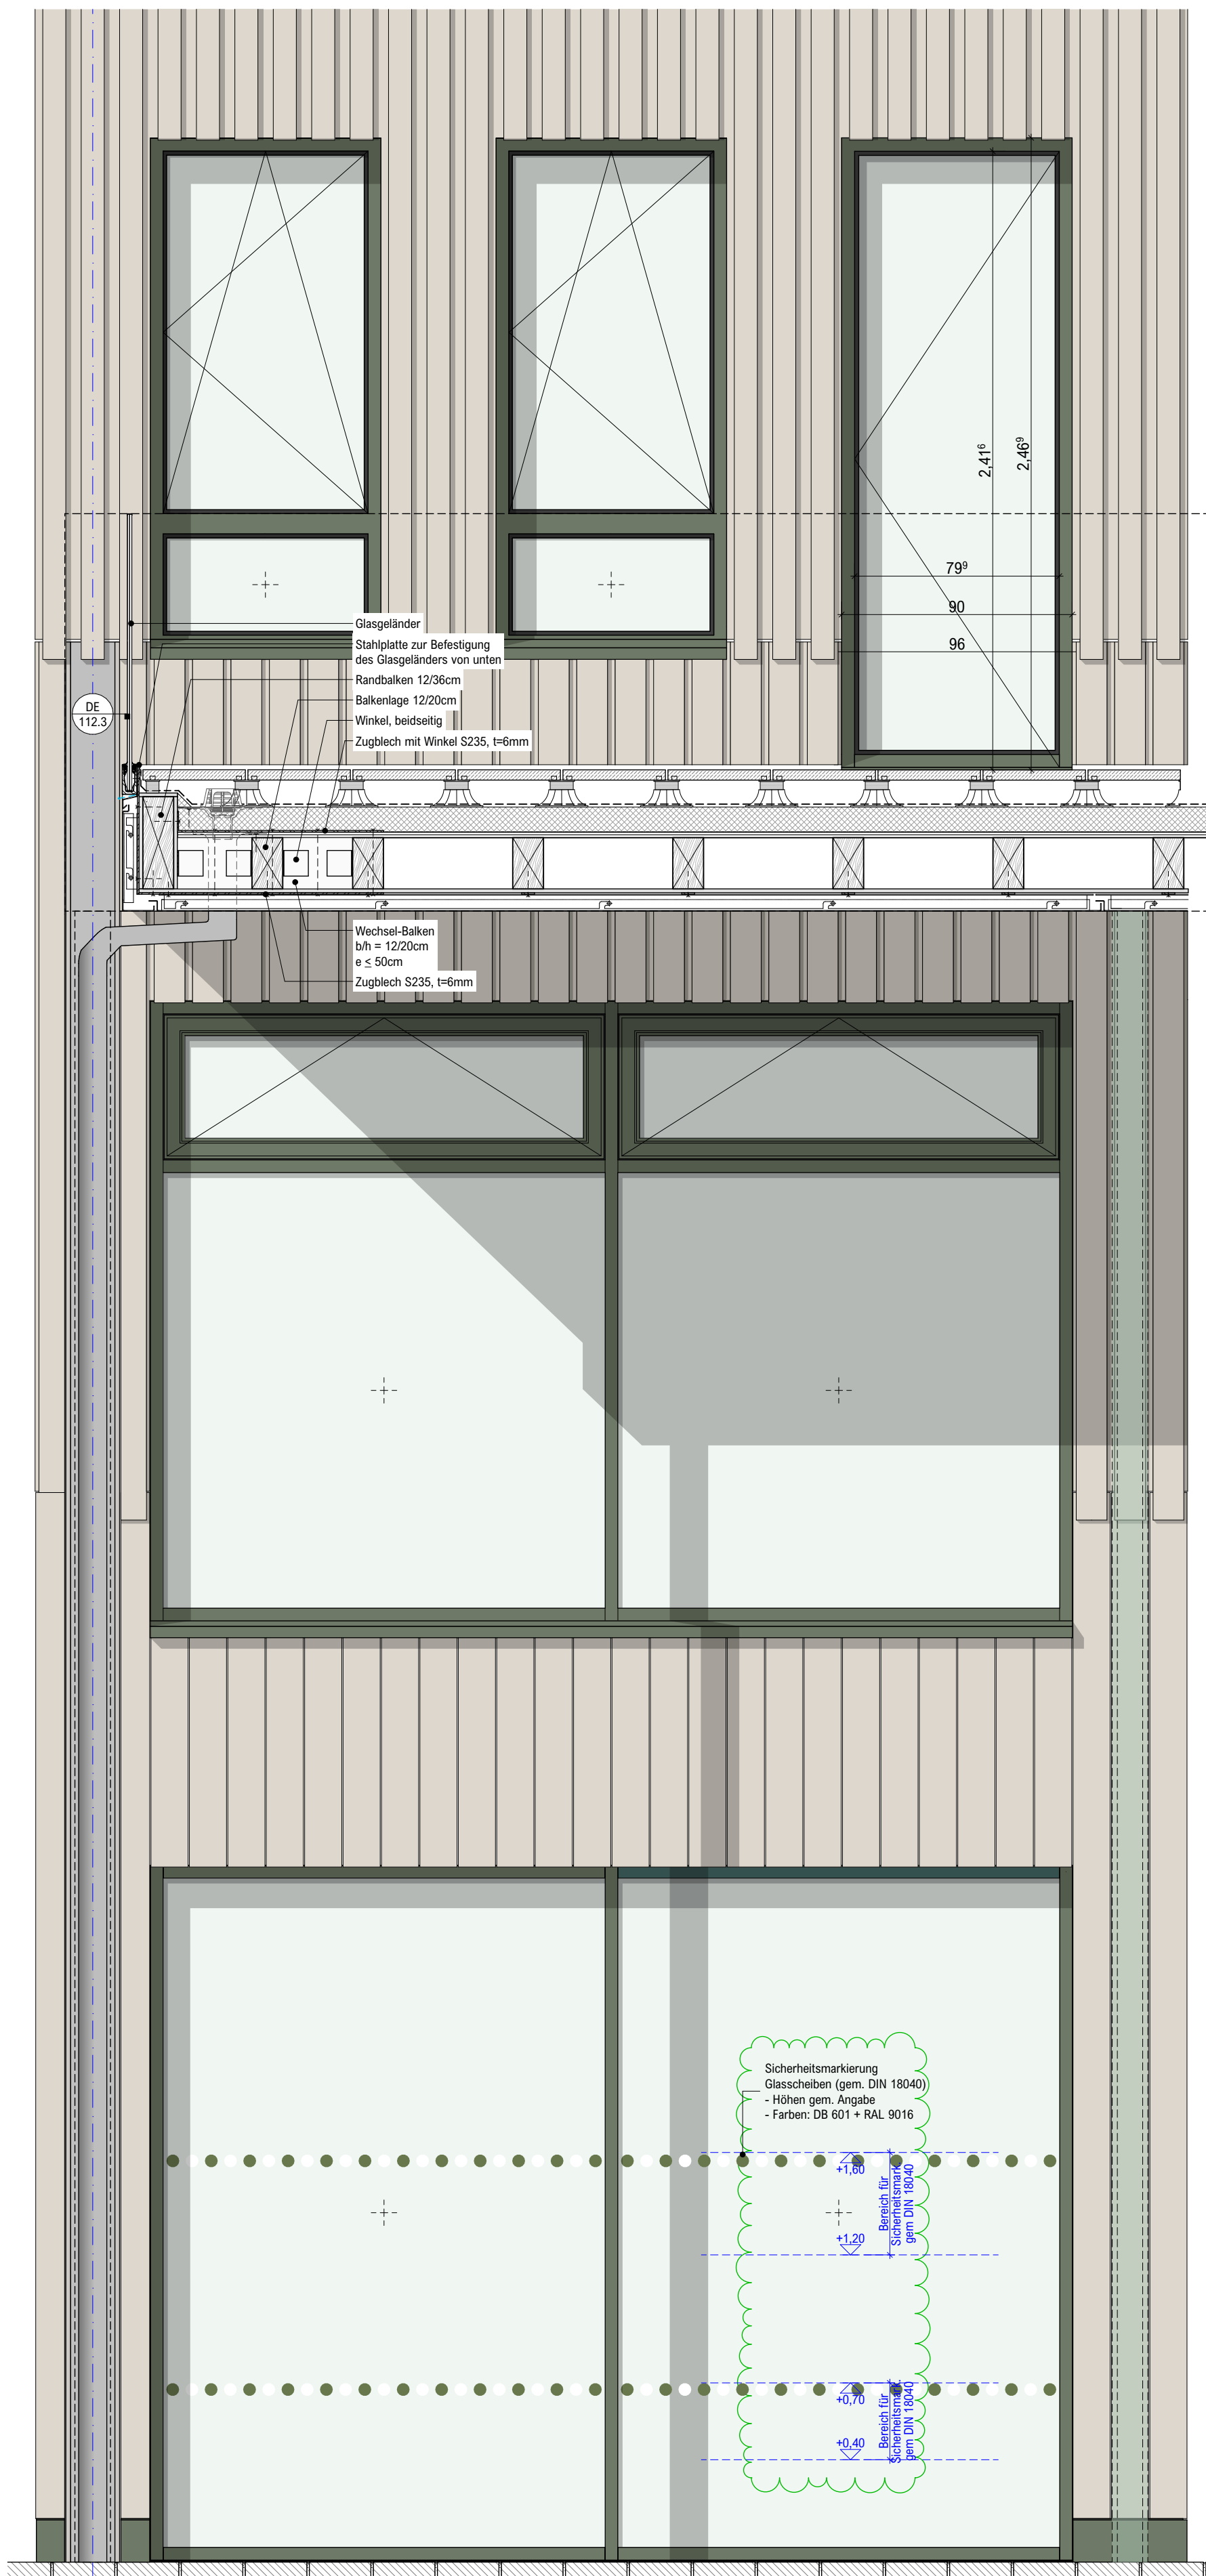

- LEGENDE**
- FA Fußbodenaussparung
 - FD Fußbodendurchbruch
 - DA Deckenaussparung
 - DD Deckendurchbruch
 - WA Wandaussparung
 - WD Wanddurchbruch
 - KB Kernbohrung
 - RH Rohrhülse (einbetoniert)
 - Holzkonstruktion tragend
 - Stahlbeton
 - Sichtbeton
 - WU-Beton
 - unbewehrter Beton
 - Stahlbetonfertigteile
 - tragendes Mauerwerk
 - nichttragendes Mauerwerk
 - Gipskarton
 - Dämmung weich
 - Dämmung hart
 - Holz
 - Holzwerkstoff
 - Naturstein
 - Stahl
 - Schotter
 - Sand, Füllboden
 - gewachsener Boden
 - OKFF Oberkante Fertigfußboden
 - OKRF Oberkante Rohfußboden
 - UKRD Unterkante Rohdecke
 - VK Vorderkante
 - UZ/ÜZ Unterzug / Überzug
 - BRH Brüstungshöhe Rohbau (von OKFF bis OK Brüstung roh)
 - BRH_{fertig} Brüstungshöhe fertig (von OKFF bis OK Fensterbank)
 - LH_{roh} lichte Raumhöhe Rohbau (von OKFF bis UK Rohdecke)
 - LH lichte Raumhöhe fertig (von OKFF bis UK Decke fertig)
 - EUV Elektrounterverteilung
 - HKV Heizkreisverteiler
 - Bemaßung - Allgemein
 - Bemaßung - Ausbau
 - Bemaßung - S+D Planung
 - Maß für Toleranzausgleich
 - zwingend einzuhaltendes Maß

706_5_--_ÜP_--_112_02

PR-Fassade Übersicht

±0,00 = 46,70 m ü.NHN

Projekt: Neubau des
Verwaltungsgebäudes der
Stadt Hörstel
Hörsfelder Straße
48477 Hörstel

Bauherr: Stadt Hörstel

Kalktstr. 6
48477 Hörstel
fon 05454-9110
email stadt@hoerstel.de

Architekt: Heupel GmbH

Am Mittelhafen 16
48155 Münster
fon 0251-686617-0
office@heupel-architekten.de

Planinhalt: Ausführungsplanung

PR-Fassade Übersicht

Plannr.: 706_5_--_ÜP_--_112_02

Maßstab: 1:20

Erstelldatum: 15.04.2025

Druckdatum: 12.09.2025

Blattgröße: 118,9 x 84,1cm

gezeichnet: ks

geprüft: rl

Baufrei Holzbau

Datum	gez	Nr	Änderungen / Beschreibung
15.04.2025	ks	00	(anonymisiert)
31.07.2025	ks	01	Anpassung Brüstung, Beschriftung / Bemaßung
12.09.2025	ks	02	Sicherheitsmarkierungen Glasscheiben, Darstellung, Baufrei Holzbau