


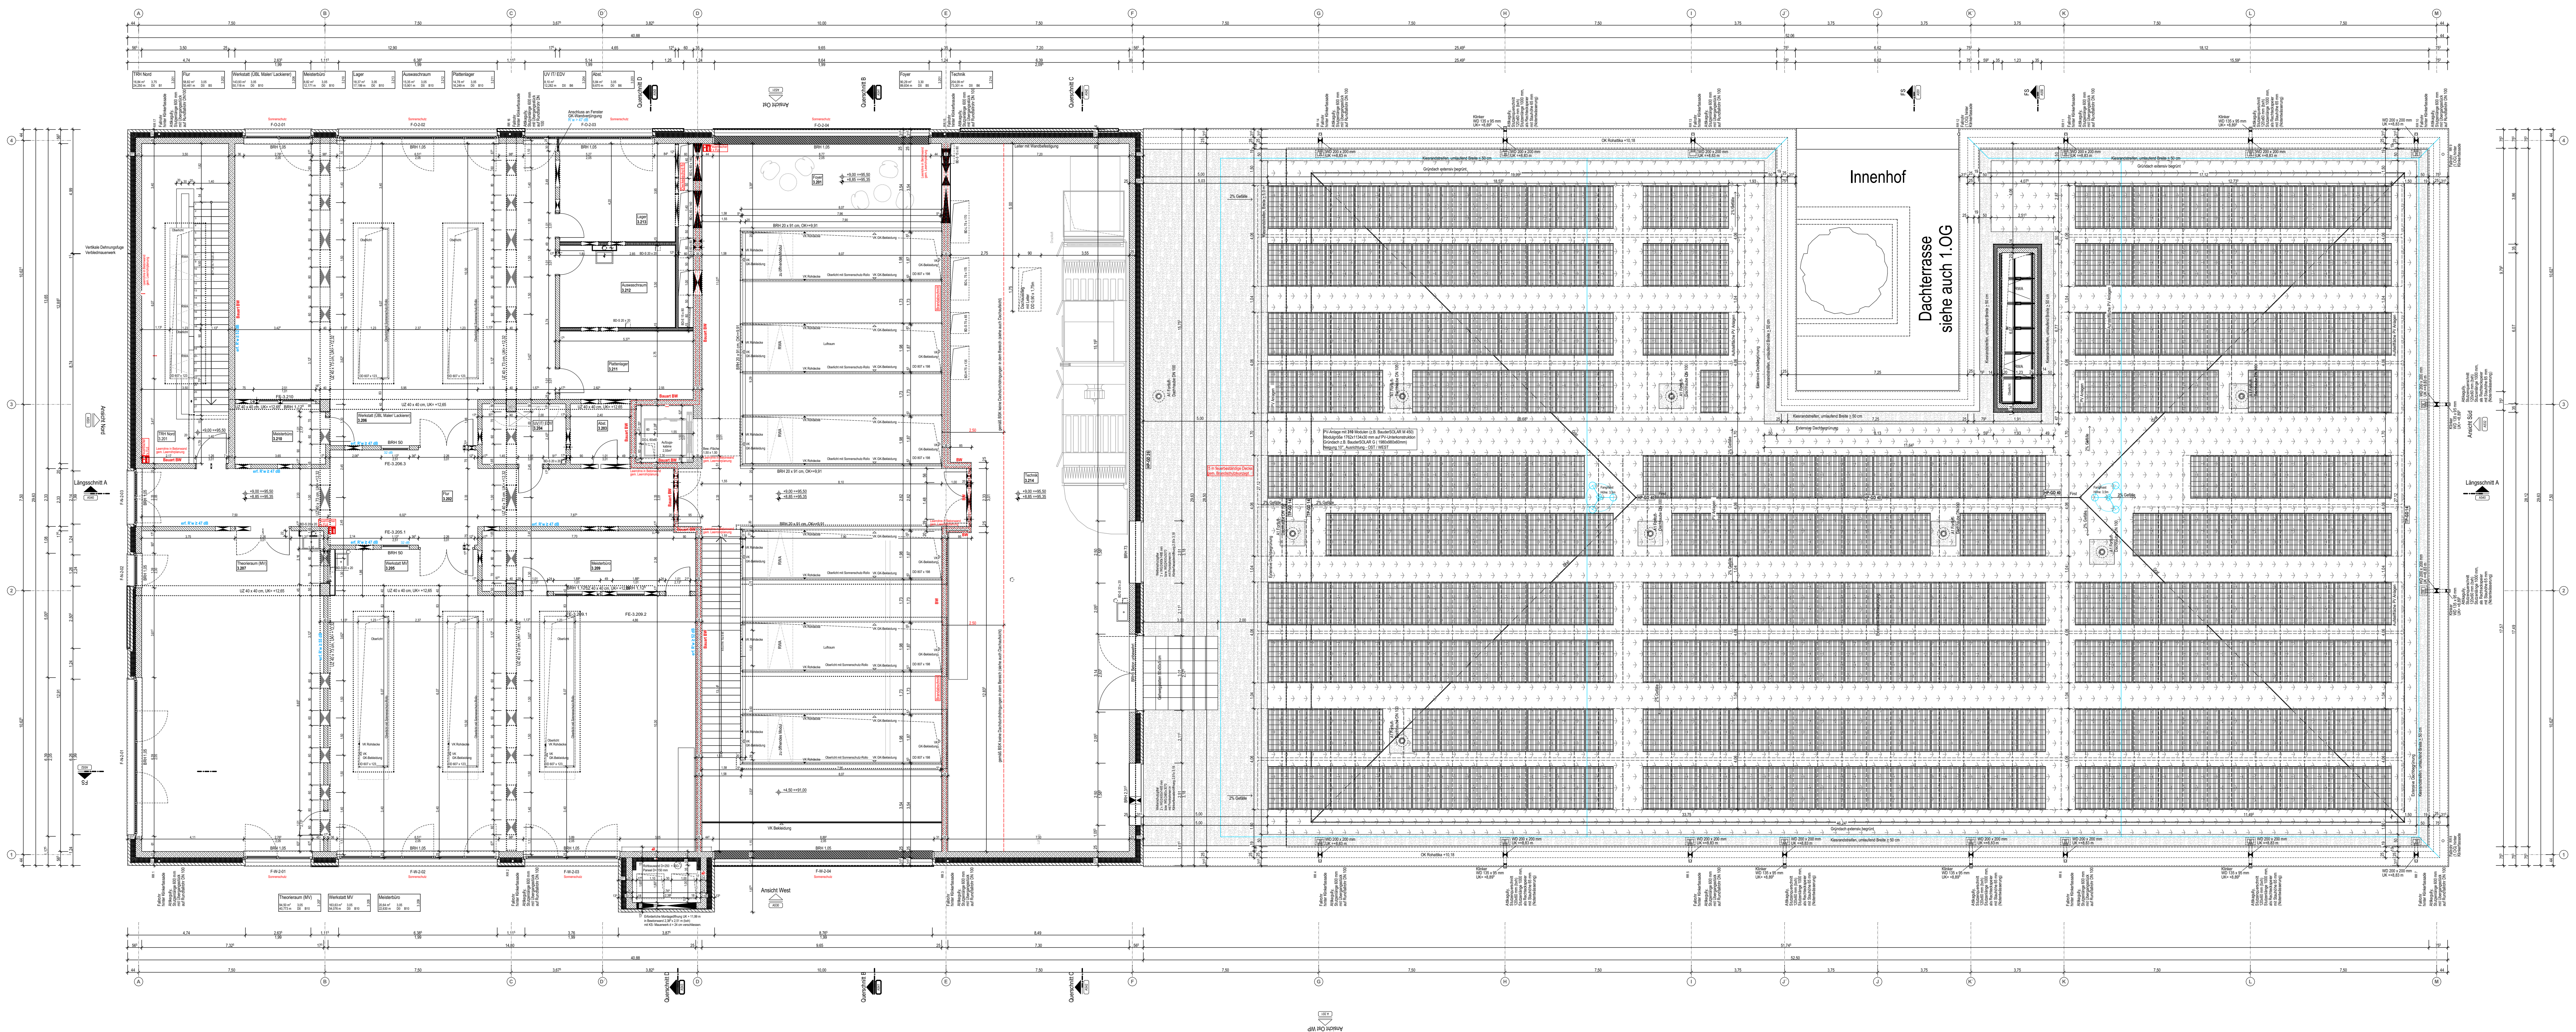

Grundriss 2.Obergeschoss

BDO-ARH3 A503_H3 Grundriss 2.OG		03.07.2026	
U		A	
T			
S		P	
R			
Q		HLS	
P			
O		ELT	
N			
M		T	
L			
K		B	
J			
I		F	
H			
G			
F			
E			
D			
C			
B			
Ind. Art der Änderung		gez.	Datum
Änderungen und Ergänzungen			
A		Planfreigabe	
Bauvorhaben Neubau / Umbau / Erweiterung Bildungswerk der HWK Dortmund Ardeystraße 93 44139 Dortmund			
Bauherr Handwerkskammer Dortmund			
Ardeystraße 93 44139 Dortmund			
Planinhalt Grundriss 2.OG		gez.	Plan-Nr. SBN A503_H3
Blattgröße (Bauh. mm): 1189 x 841 mm		Maßstab:	1:100
Unterschrift Architekt:		Leistungsphase:	LV
Unterschrift Bauherr:		Datum Index:	03.07.2026

BDO-AR-H3