


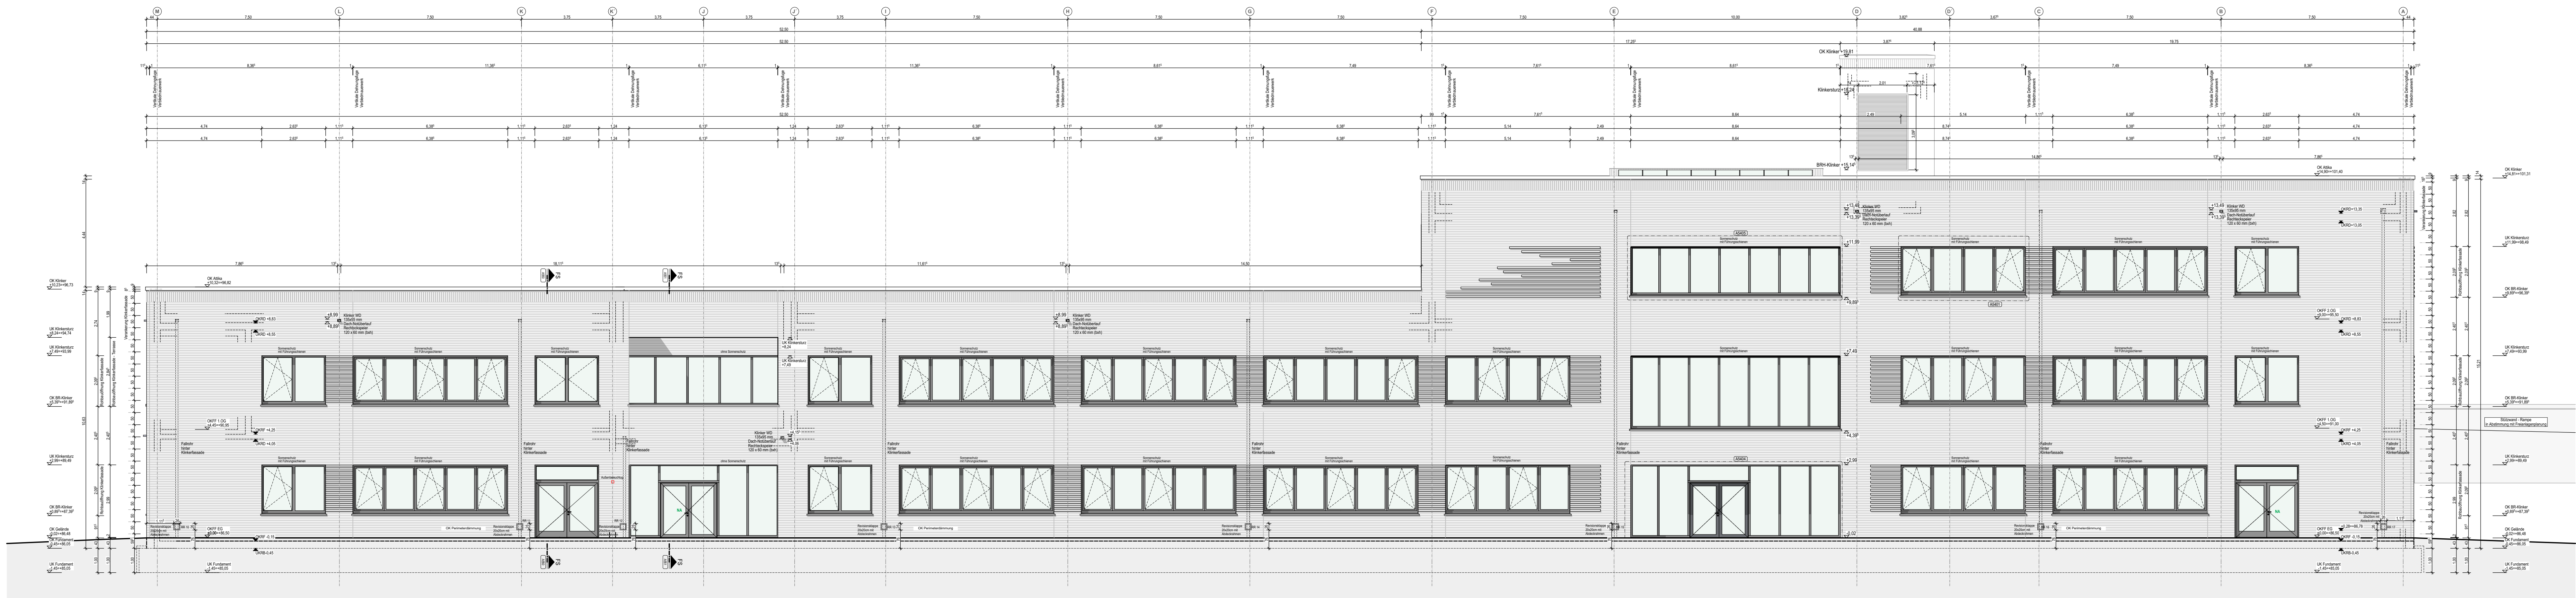

Ansicht Ost

U

T

S

R

Q

P

O

N

M

L

K

J

I

H

G

F

E

D

C

B

A

P

HLS

ELT

T

B

F

BDO-AR/H3 A531_H3 Ansicht Ost

03.03.2026

Ind.

Art der Änderung

gez.

Datum

A

Planfreigabe

Bauvorhaben

Neubau / Umbau / Erweiterung

Bildungswerk der HWK Dortmund

Ardeystraße 93

44139 Dortmund

Bauherr

Handwerkskammer Dortmund

Ardeystraße 93

44139 Dortmund

Planinhalt

Ansicht Ost

gez.

SBN

A531_H3

Index

-

Blattgröße (Buch mm):

1189 x 841 mm

Maßstab:

1:100

Unterschrift Architekt:

Leistungsfase:

LV

Unterschrift Bauherr:

Datum Index:

03.03.2026

BDO-AR-H3