


Planausschnitt A501.1

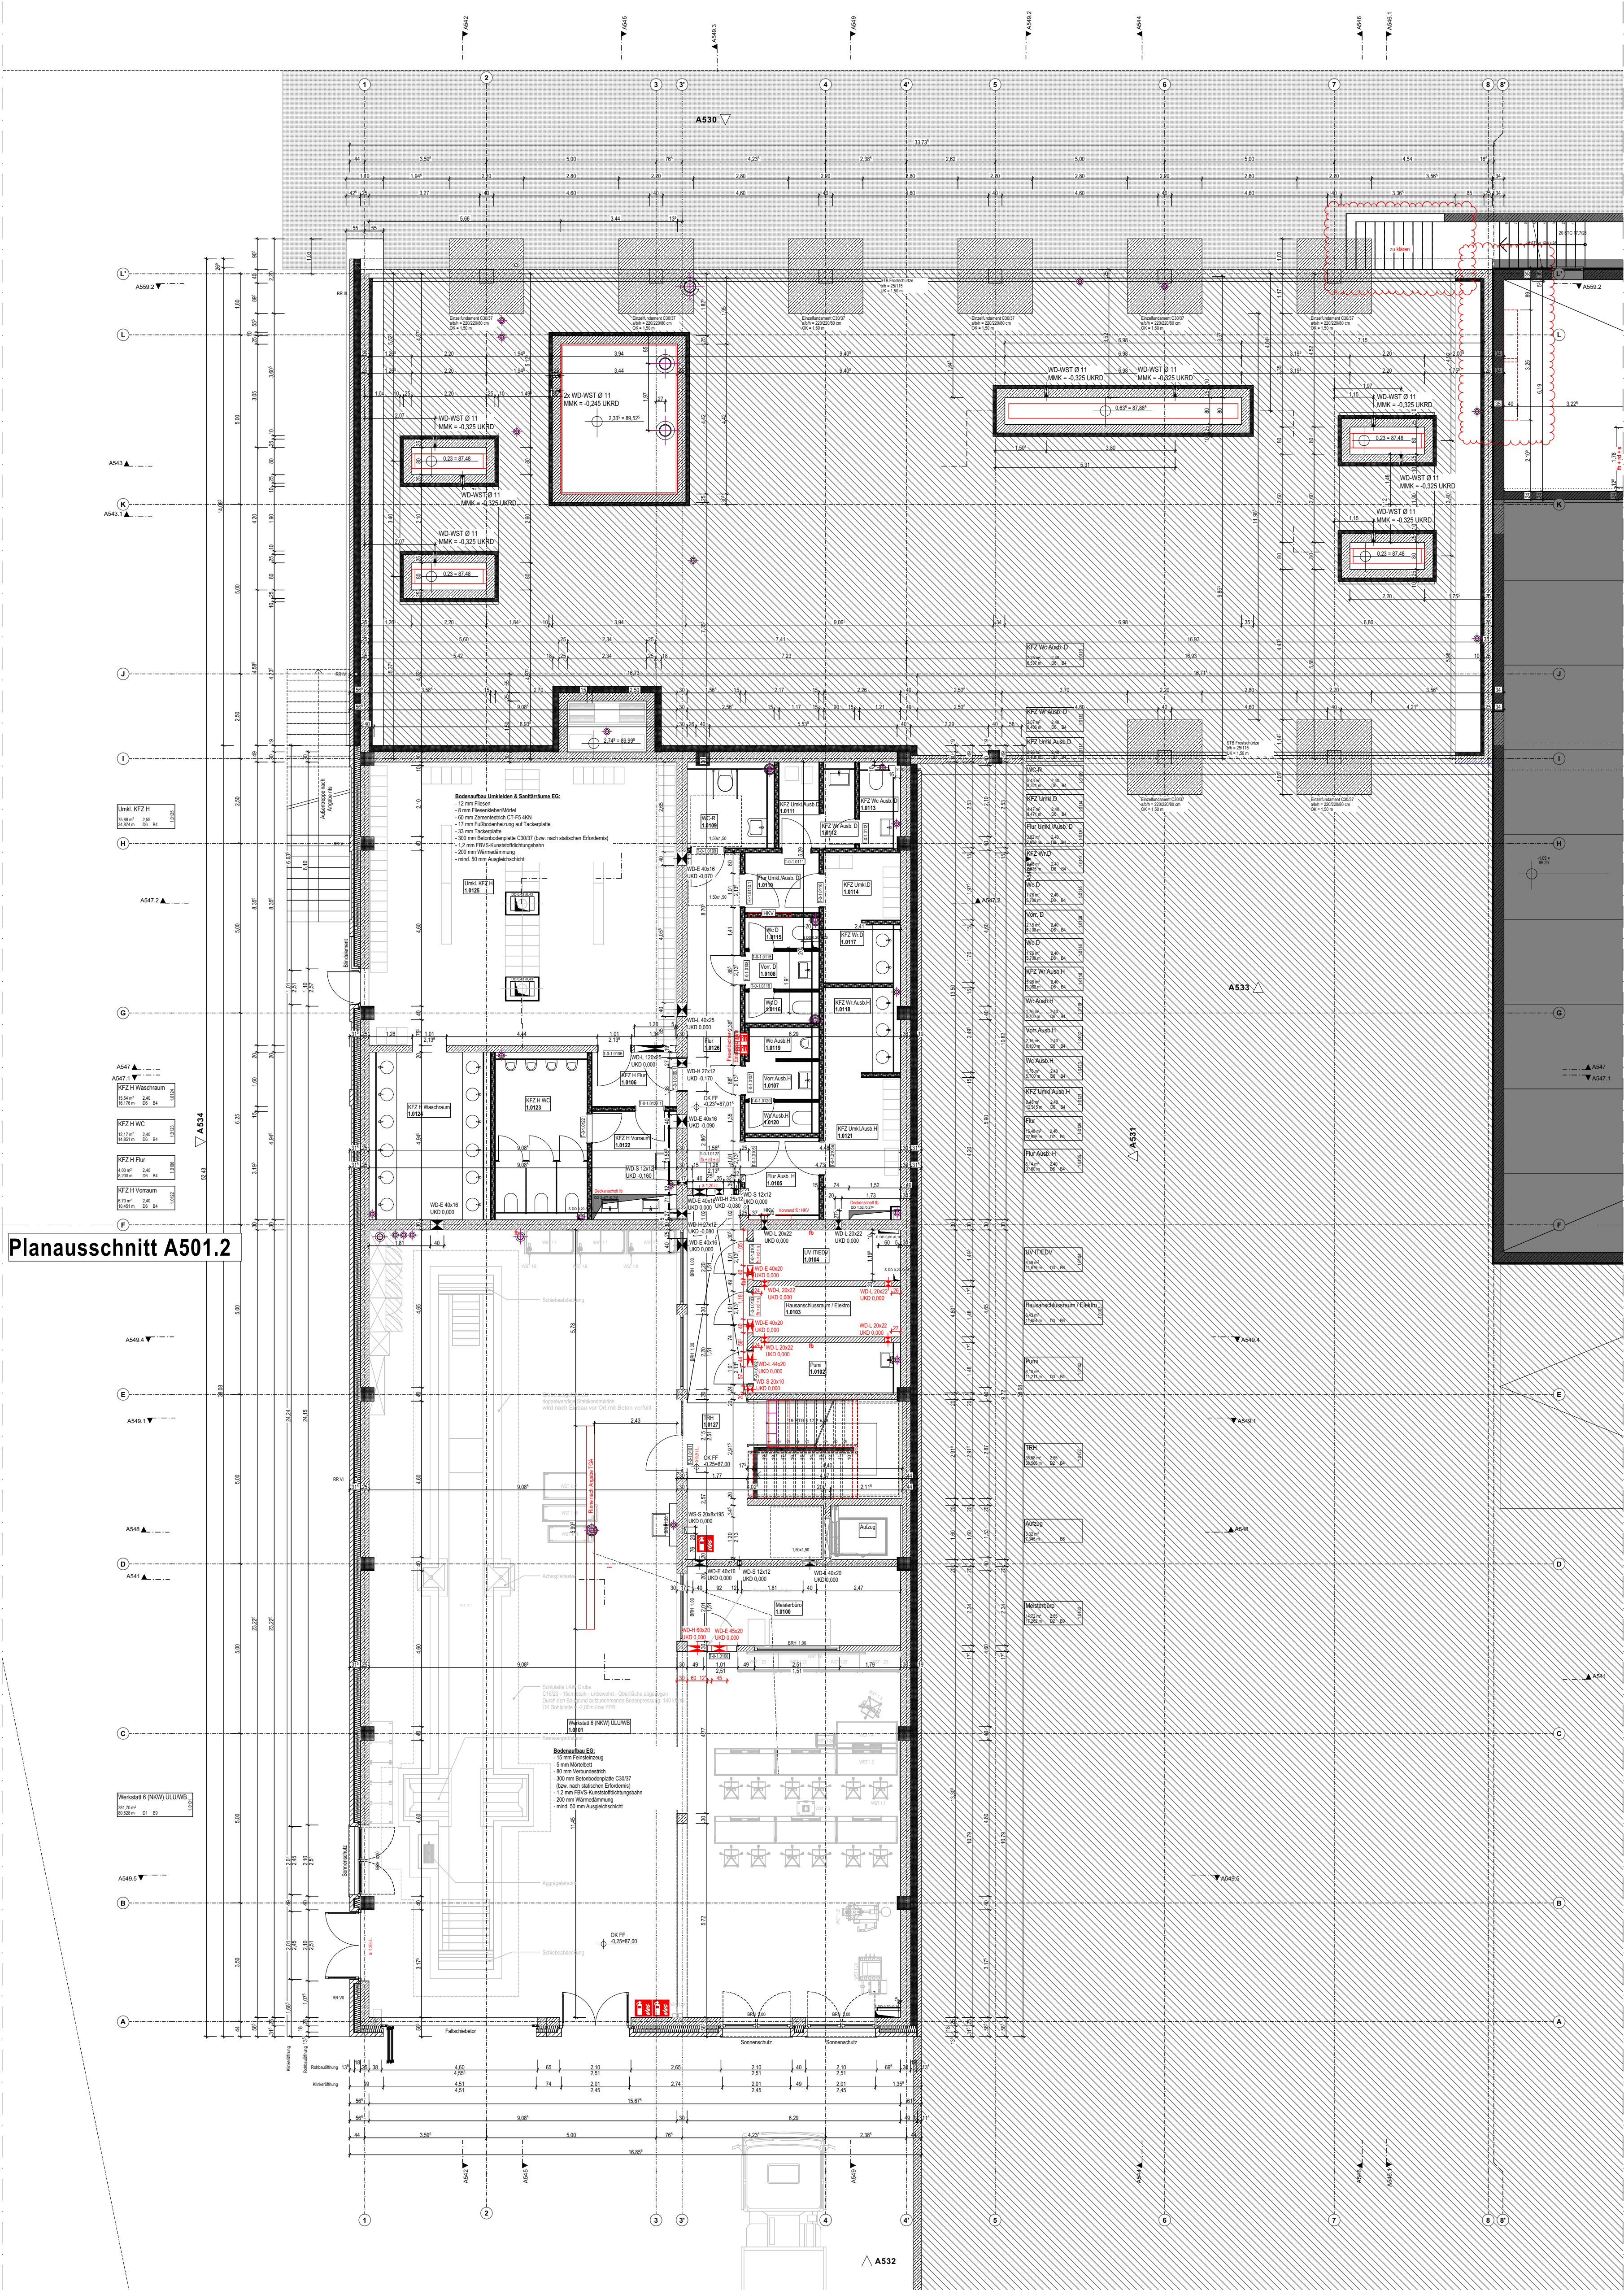

Bezugshöhe +0,00 = +87,25 ü. NHN

Objekt		BDO-AR	Maßstab 1:100
Erweiterung am Bildungszentrum der HWK Do			
Planinhalt		Gezeichnet	Datum
KFZ Erw. Erdgeschoss Übersicht		EXN	29.05.2026
Datum	Änderung	Typ	Plannr.
			A501
		Unterschrift	Ind.