

H.0.054
Leitstelle ITS

PC-Arbeitsplatz: Monitor
Curved Monitor 34 Zoll B814 x H393/T543 x 240 (mm)

PC-Arbeitsplatz: PC bzw. Rechner
Standard Fat Client Fujitsu Esprimo D738 B313 x H89 x T286 (mm)







Standard Drucker (Farbe)
Multifunktionsgerät Kyocera TASKalfa 406ci Farbe (B x H x T) B550 x H613 x T507 (mm)

Befundarbeitsplatz: Monitor (WOK -Arbeitsplatz)

Befundmonitor 22 Zoll (Bildschirmdiagonale 56 cm)

Befundarbeitsplatz: PC bzw. Rechner/Workstation
Fujitsu Celsius W480 B203 x H442 x T426 (mm)

Drucker
Kyocera Ecosys PA5500X B390 x H343 x T416 (mm)

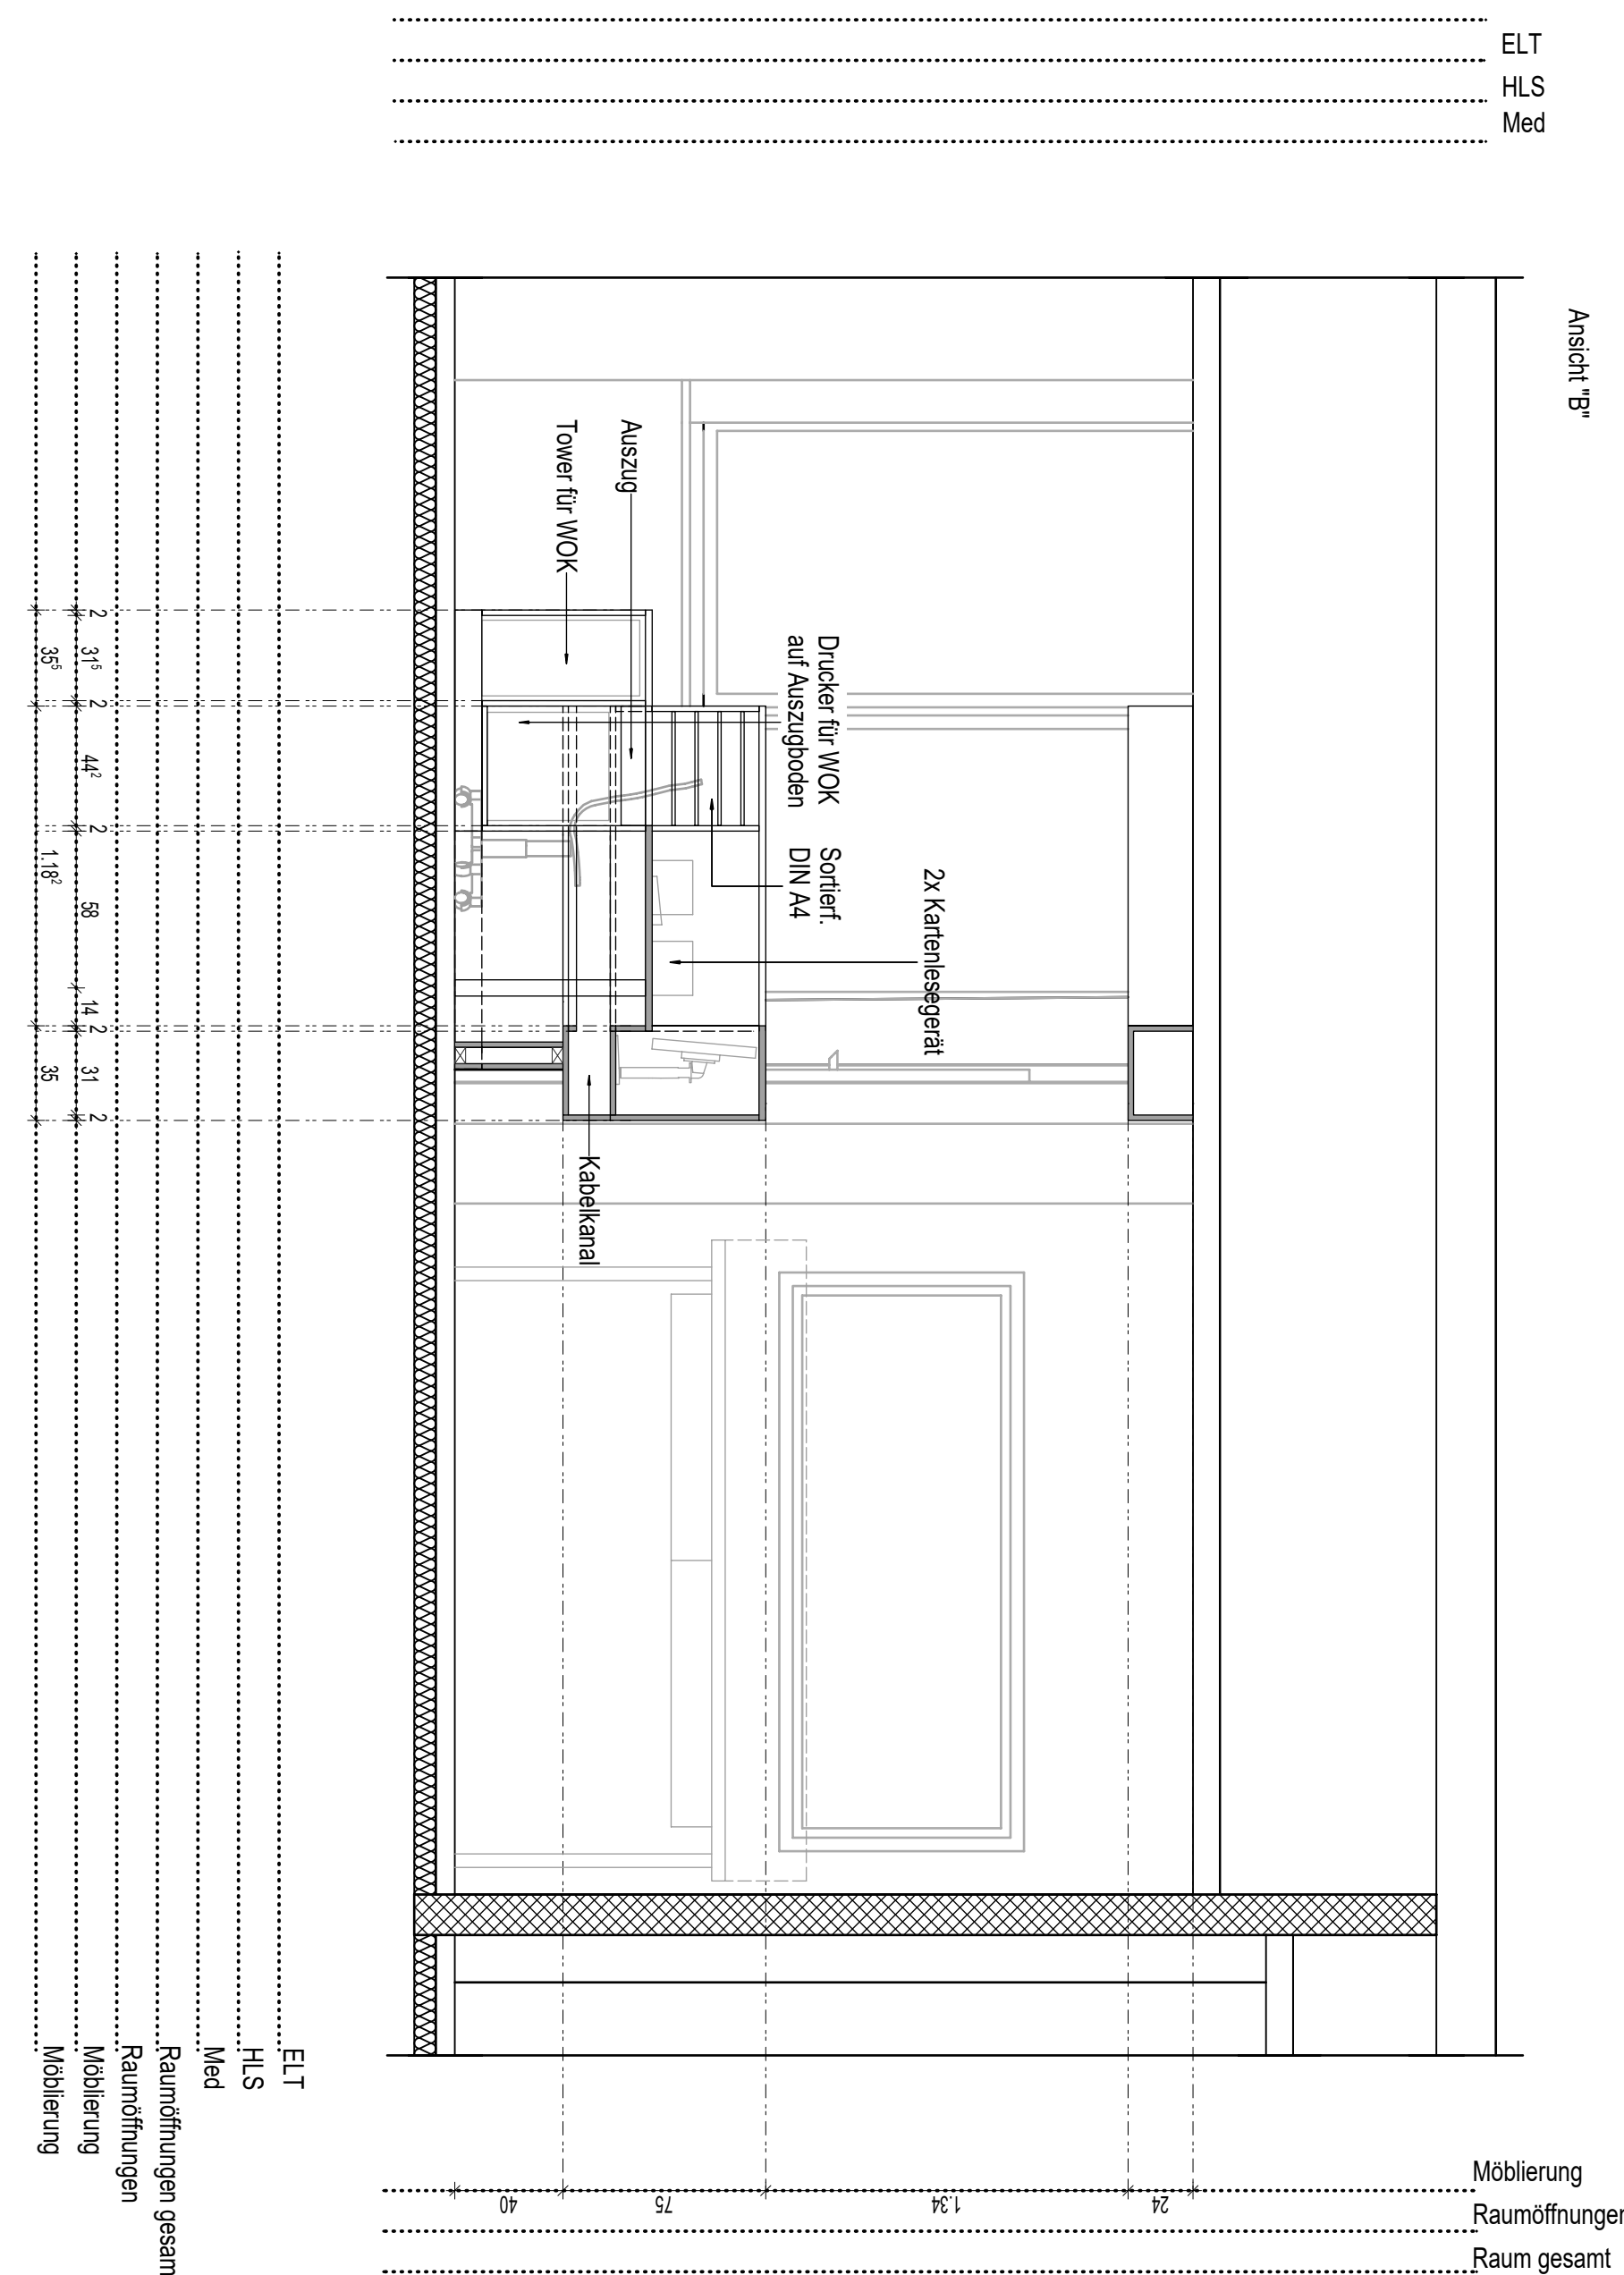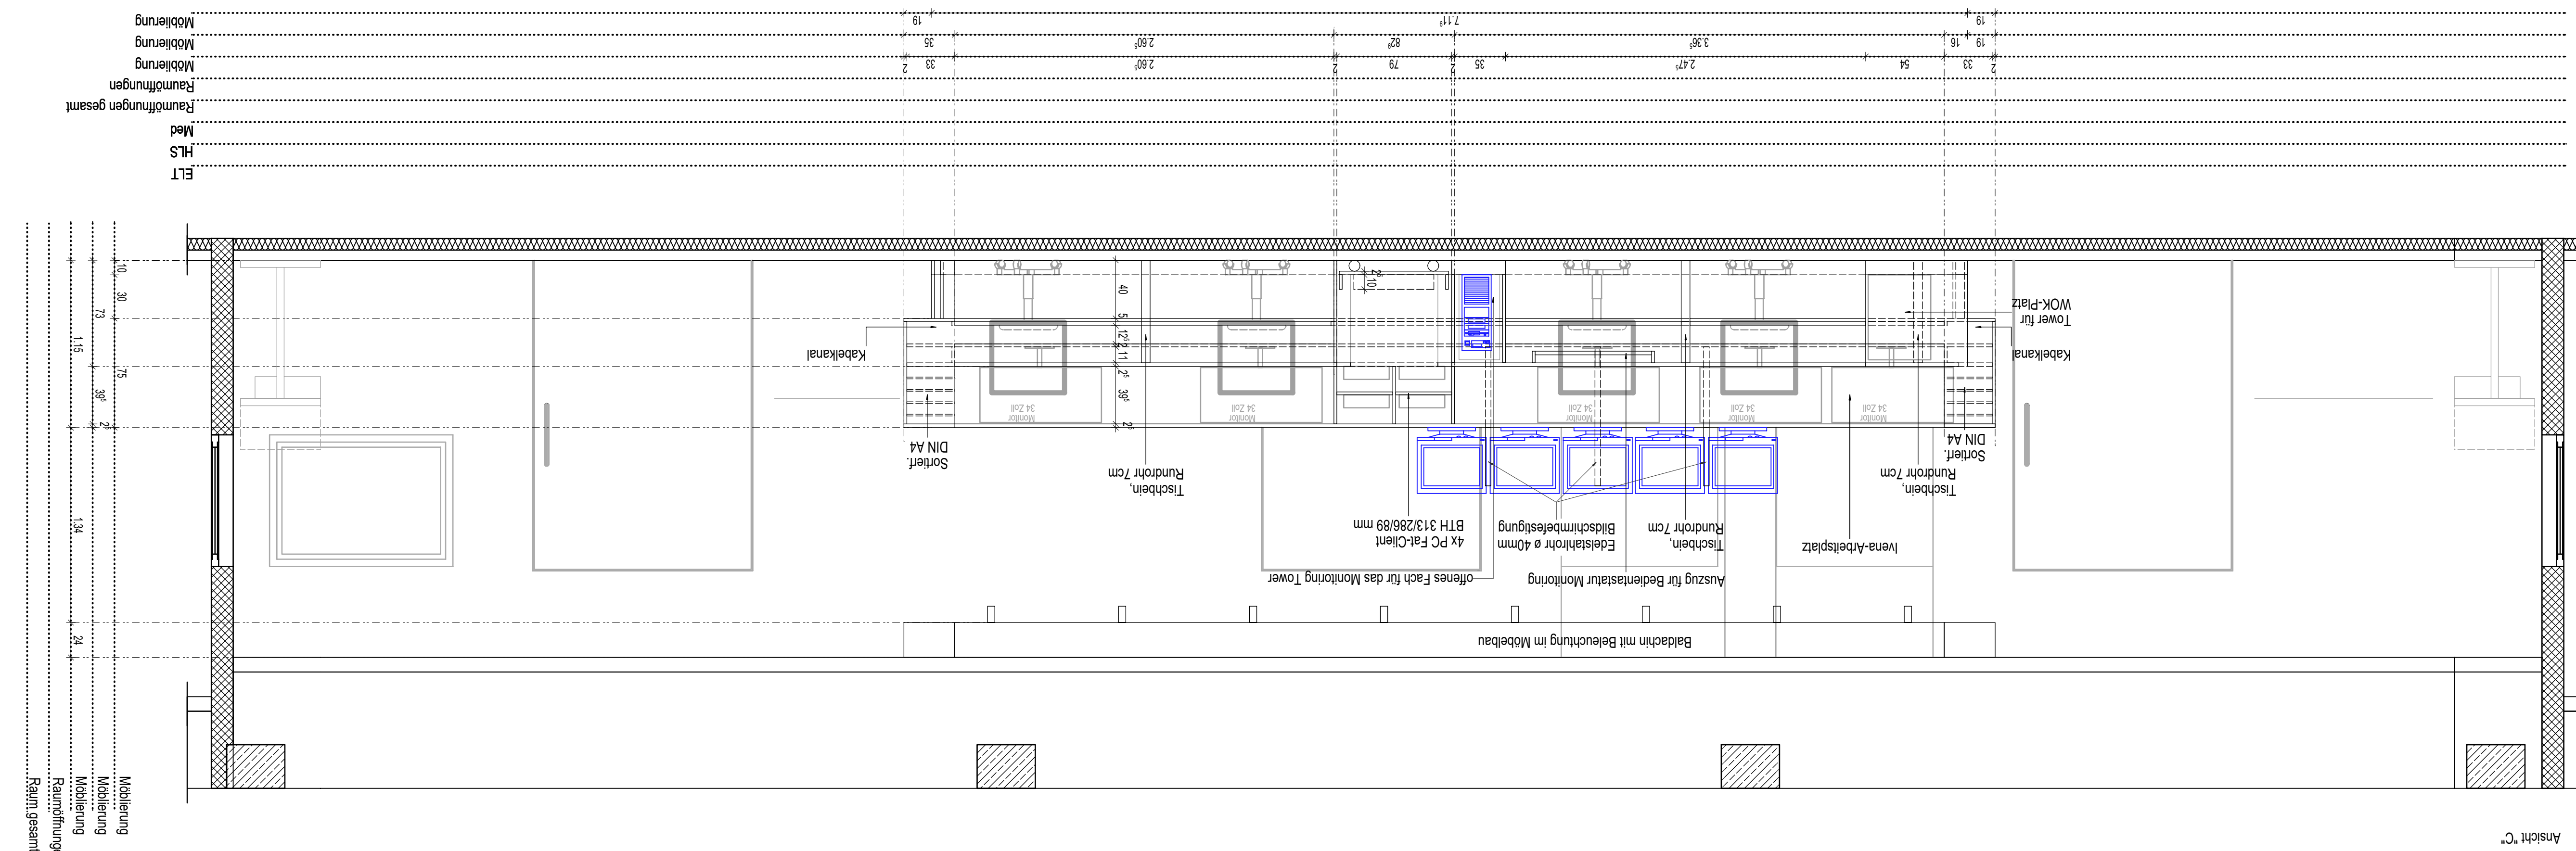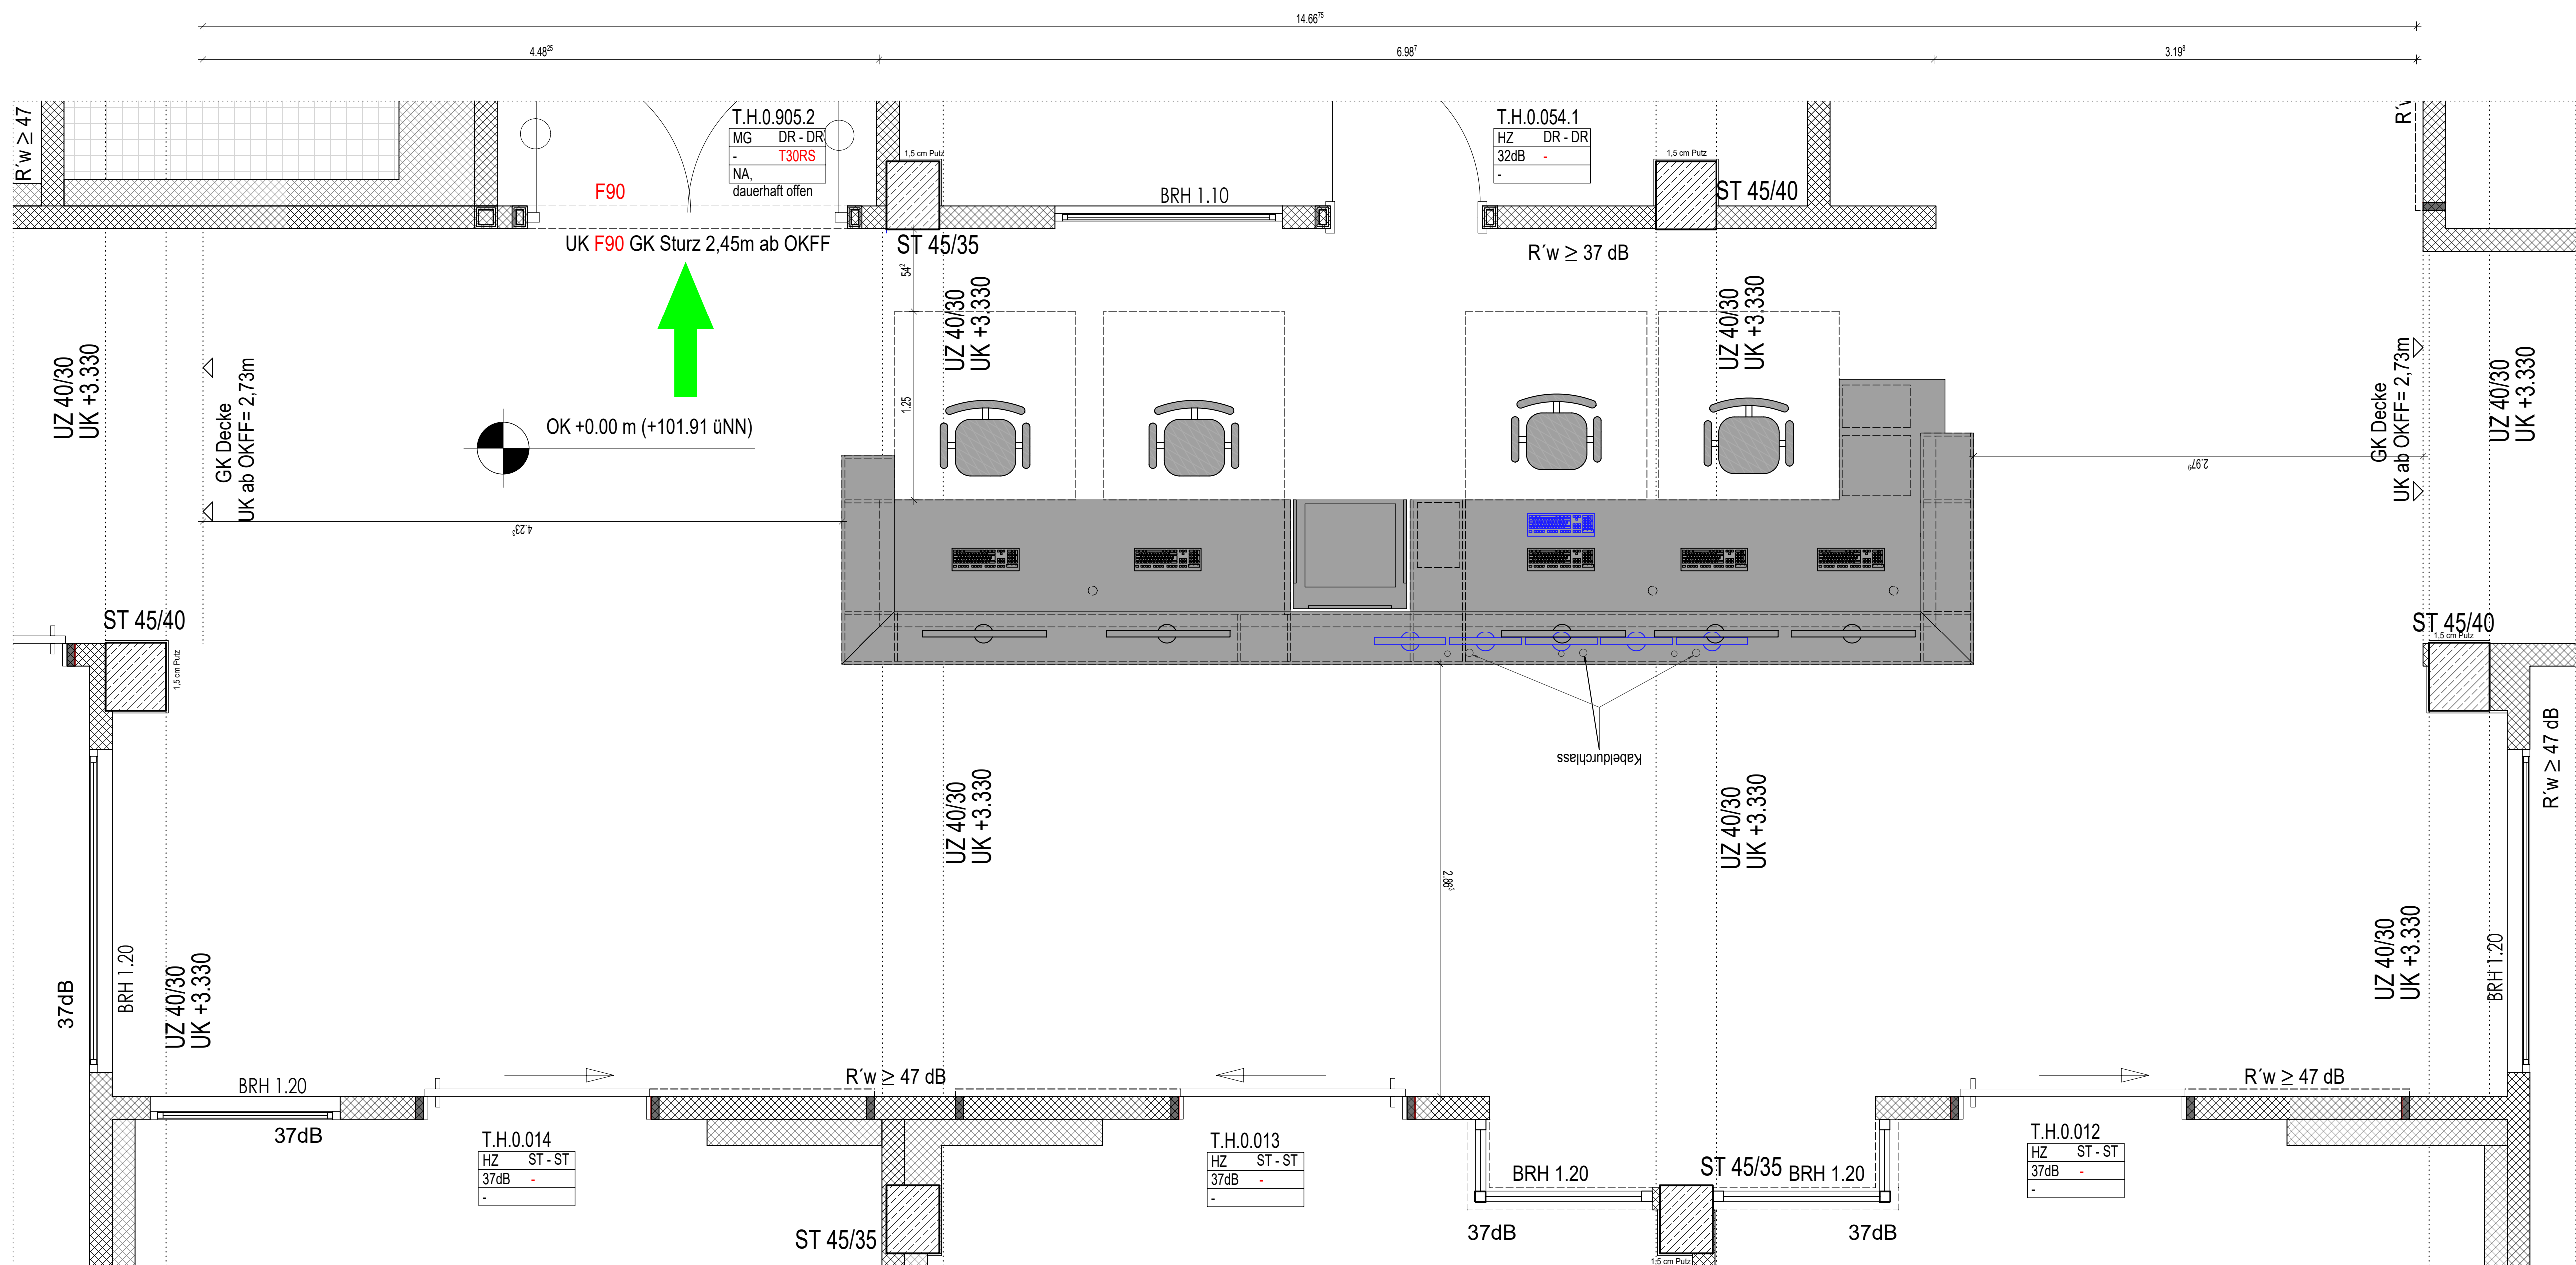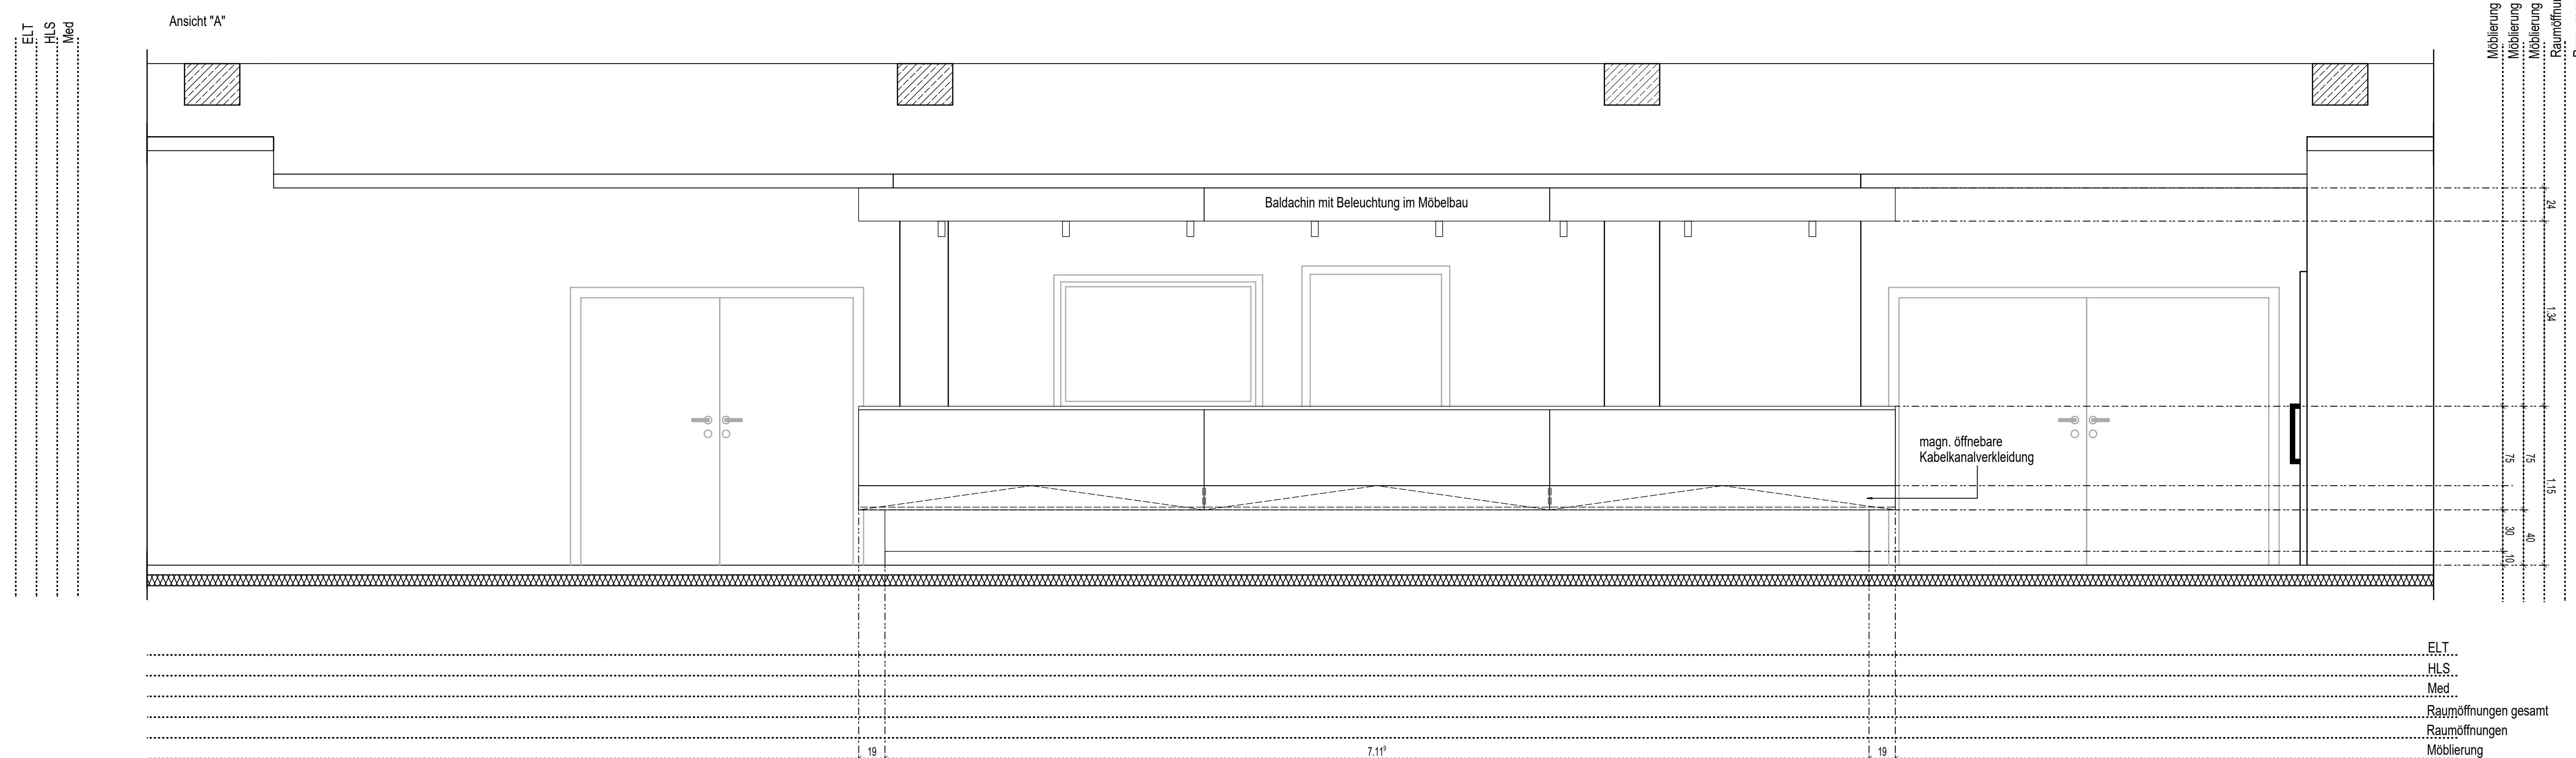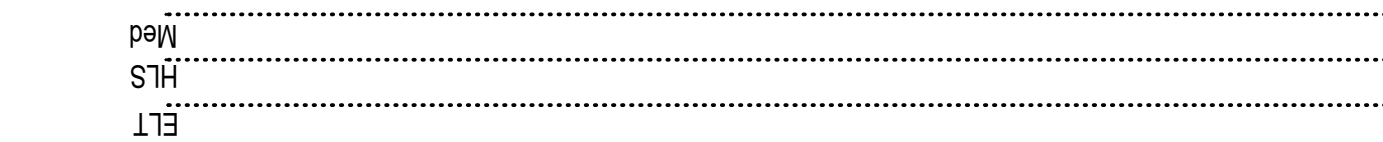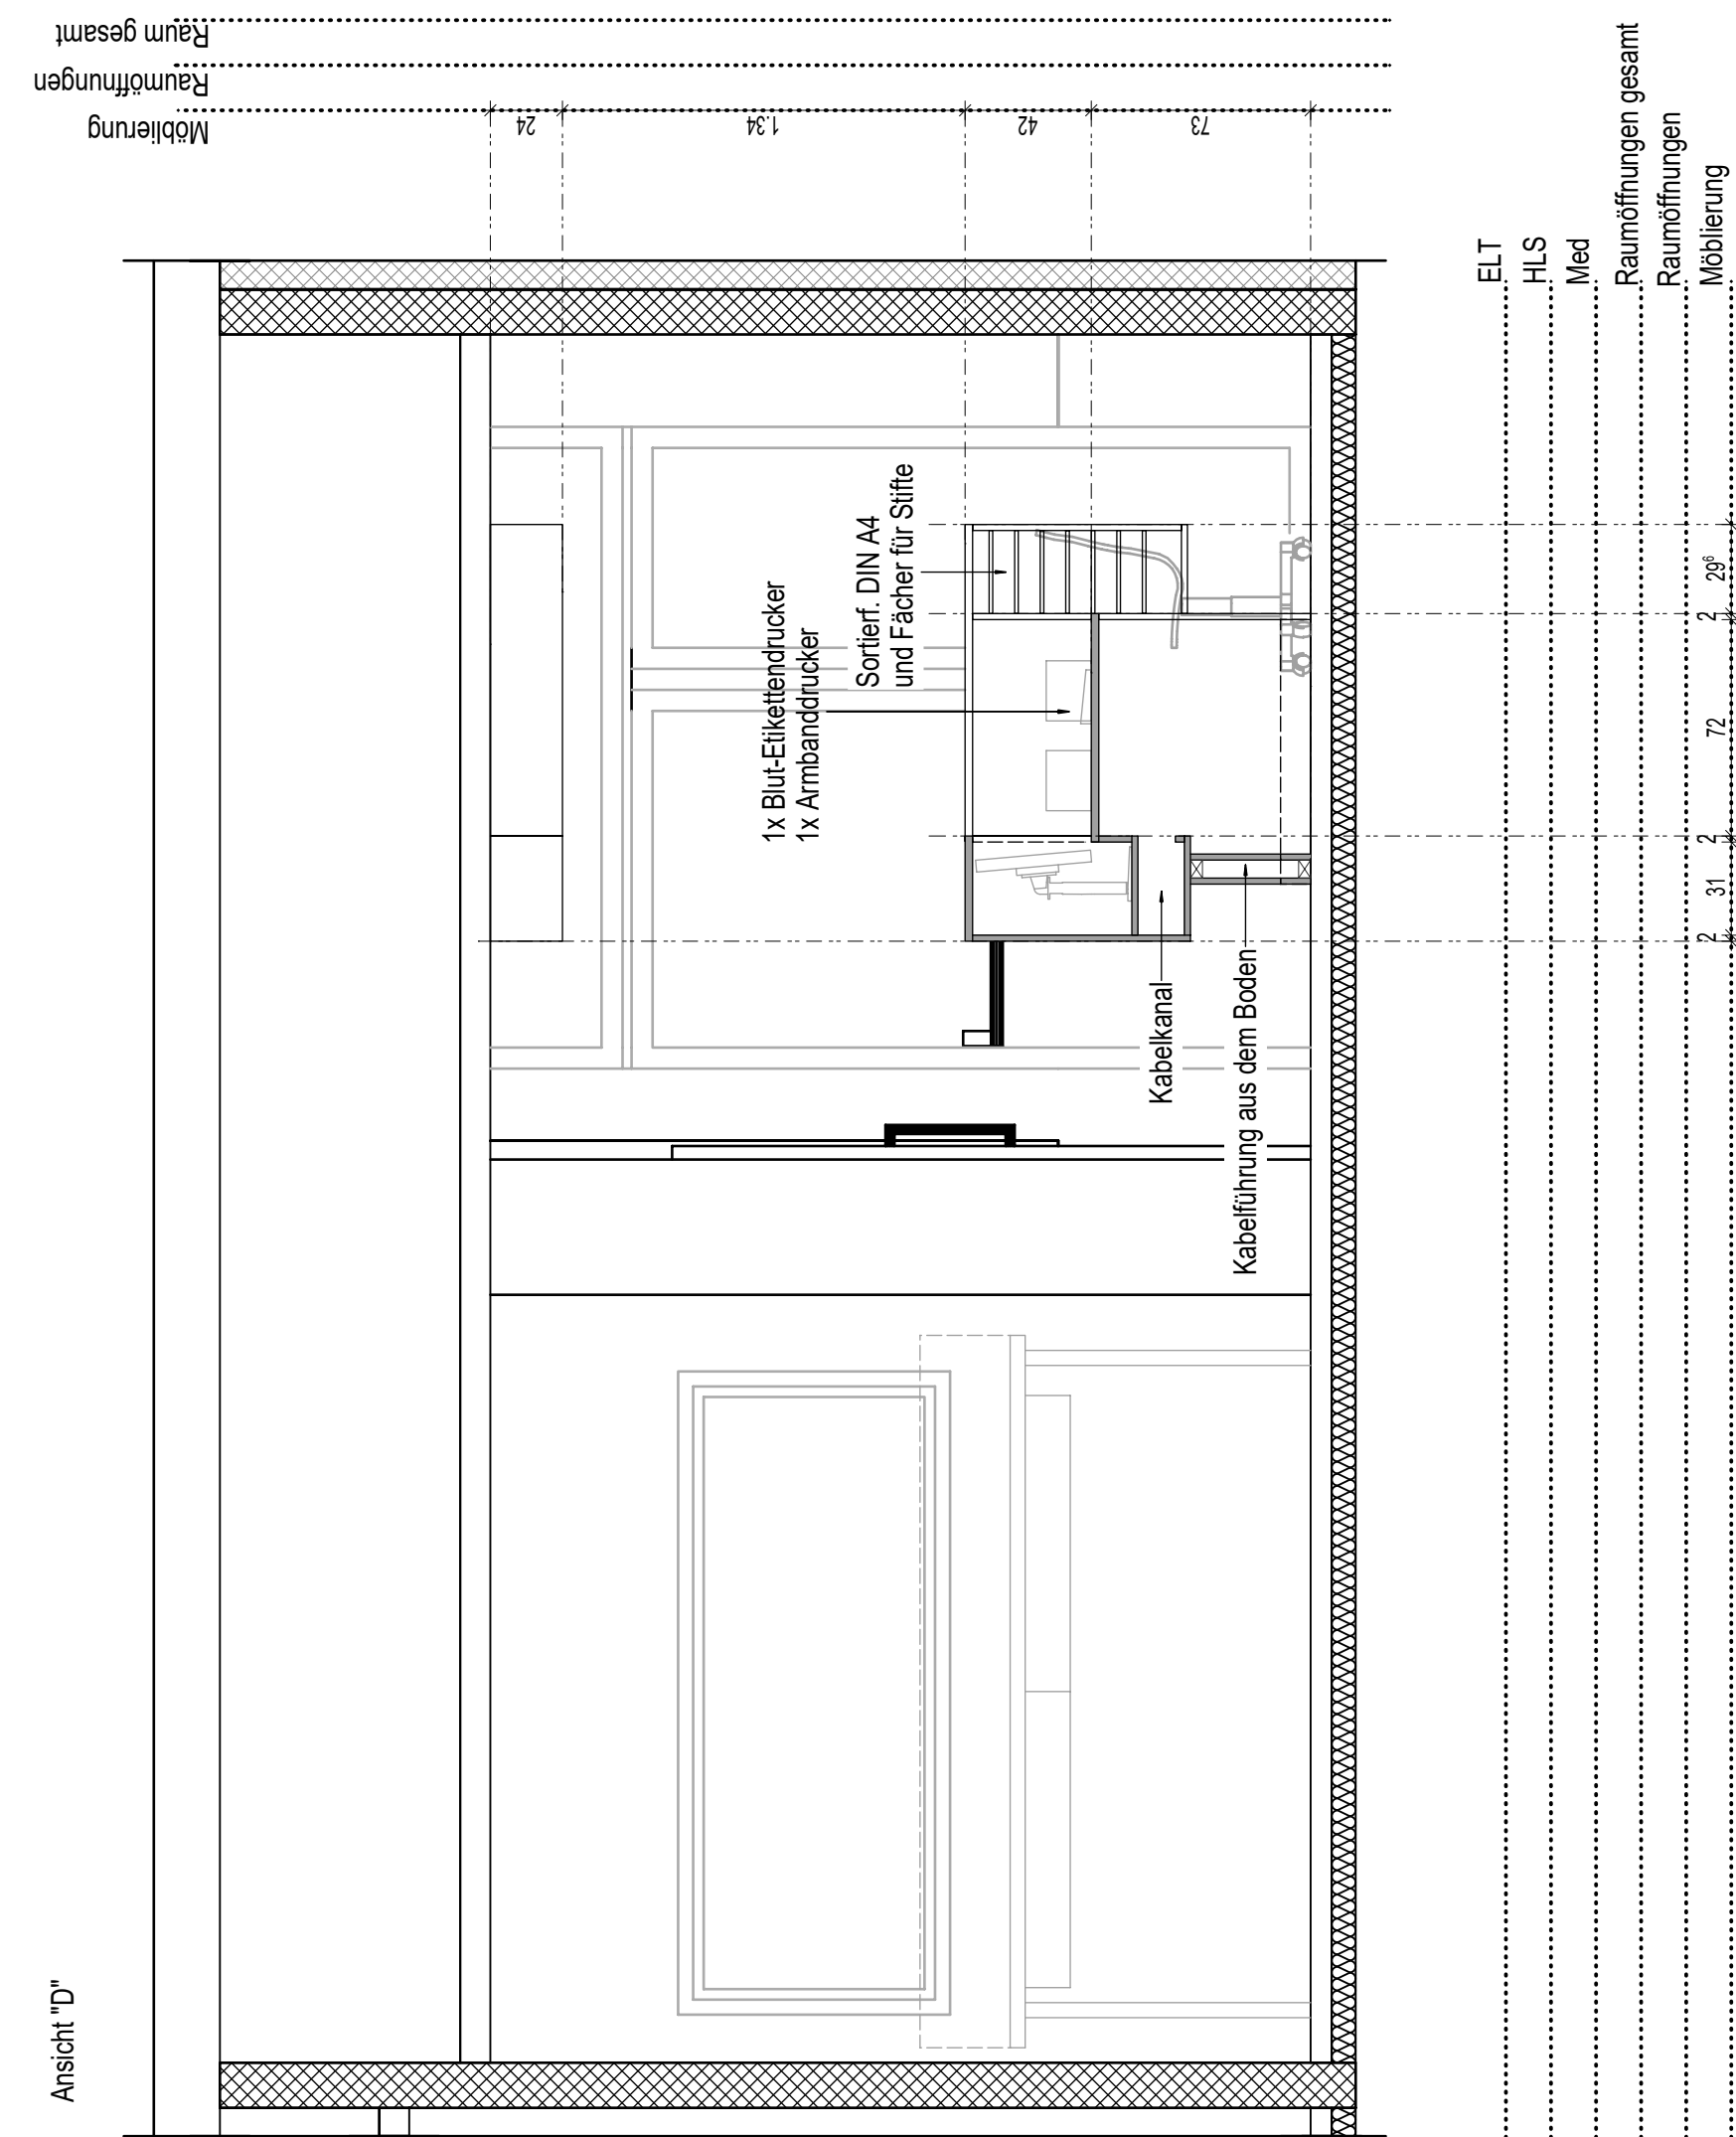

Legende - Elektro	
	UP Kontrollschalter
	UP Dreh-Dimmer
	UP Ausschalter
	UP Serienschalter
	UP Taster
	UP Jalousiewippschalter
	Näherungsschalter
Steckdose	
	UP Steckdosekassette 1-fach
	UP Steckdosekassette 2-fach waagrecht
	UP Steckdosekassette 2-fach waagrecht (EDV)
	UP Steckdosekassette schaltbar
	UP Steckdosekassette 3-fach waagrecht
	UP Steckdosekassette 4-fach waagrecht
	UP Steckdosekassette 5-fach waagrecht
Datensteckdose	
	Daten-Anschlussdose Cat.6 2x RJ45
	Daten-Anschlussdose Cat.6 2x WLAN/DECT
	Daten-Anschlussdose Cat.6 1x WLAN/DECT
	Daten-Anschlussdose Cat.6 1x WLAN/DECT
Empfangsanlagen	
	SAT-Anschlussdose
Lichtunterputz	
	Nebenputz
	Zugger Spinalnutsche
	Rufbetät. mit Steckkontakt
	Zugger mit Schmir. und Knopf
	Abstellbetät.
	Ruf- und Abstellbetät.
	Display Modul
	Flur Display zweifachig

BESTANDSPLAN:
PLANUNGSVERANTWORTUNG FÜR ALLE BESTEHENDEN
BAUTEILE LIEGT AUSSERHALB DES LEISTUNGSBEREICHES VON GSP

ALLE MASZE SIND VOR ORT ZU PRÜFEN!

[illegible]