




Ansicht A

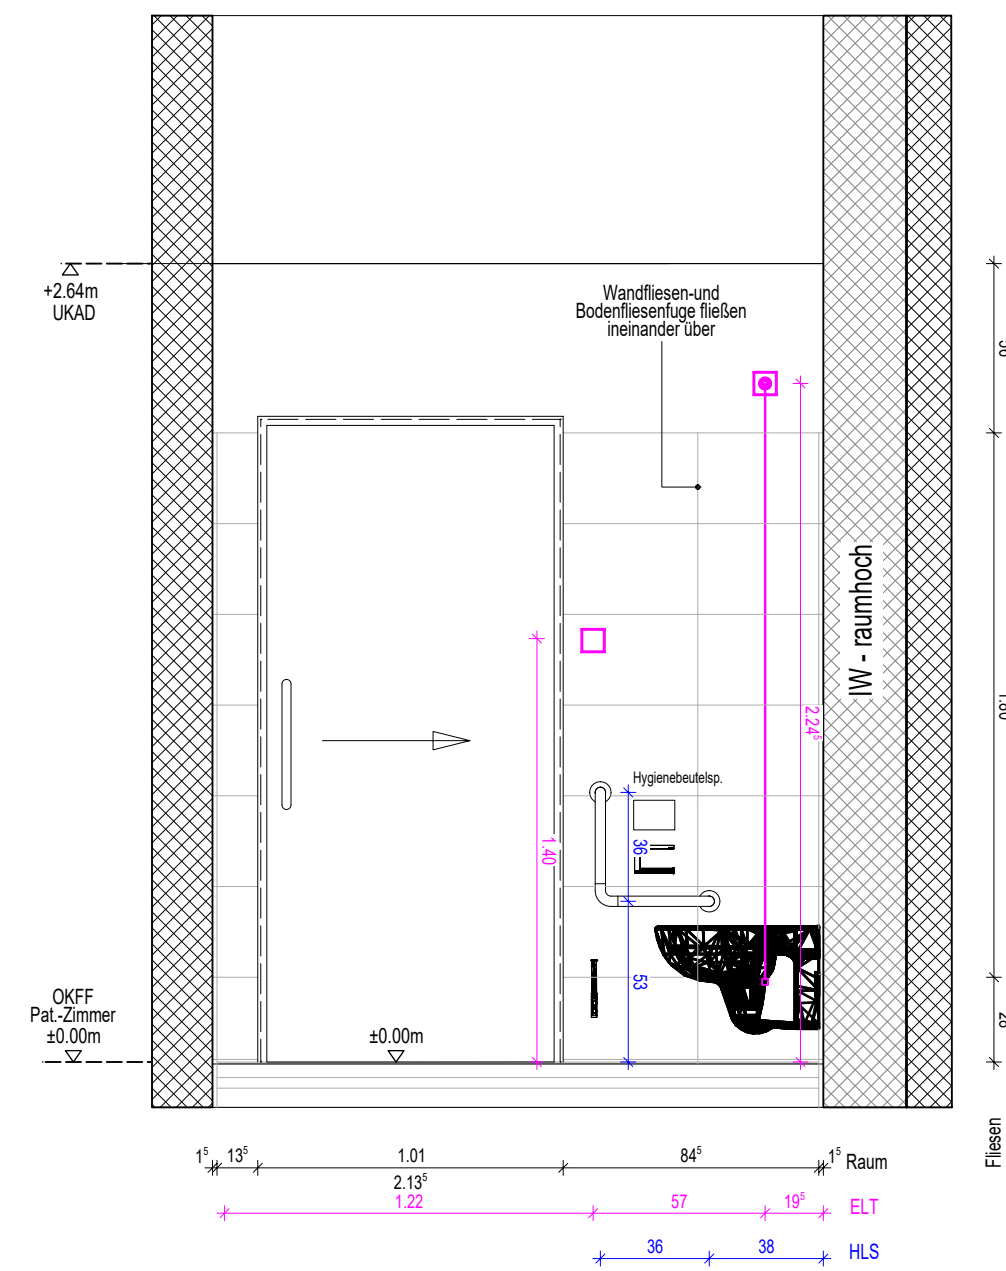


Ansicht D

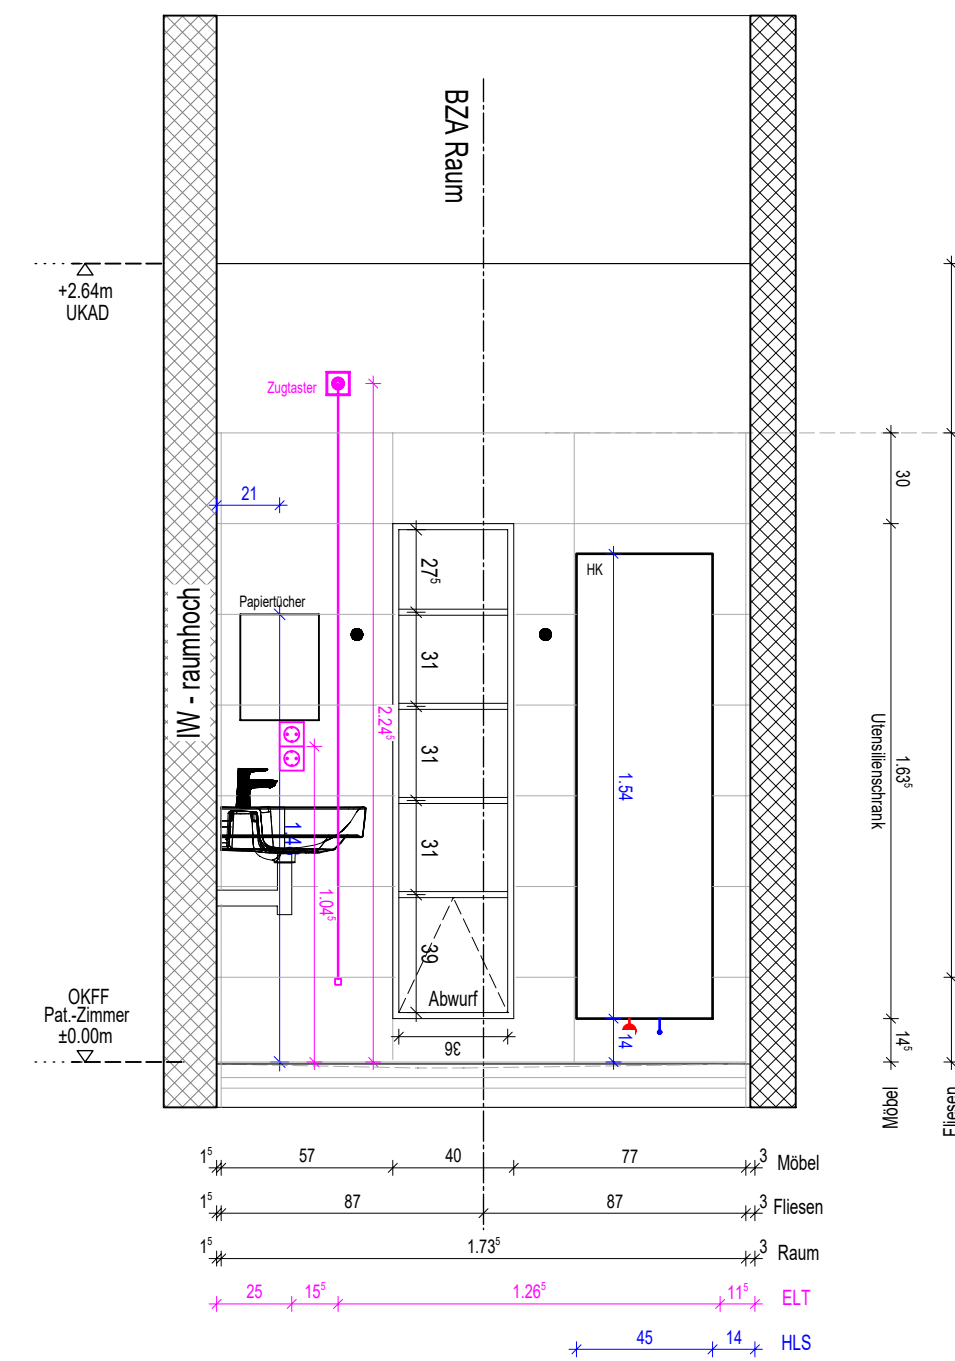


Grundriss

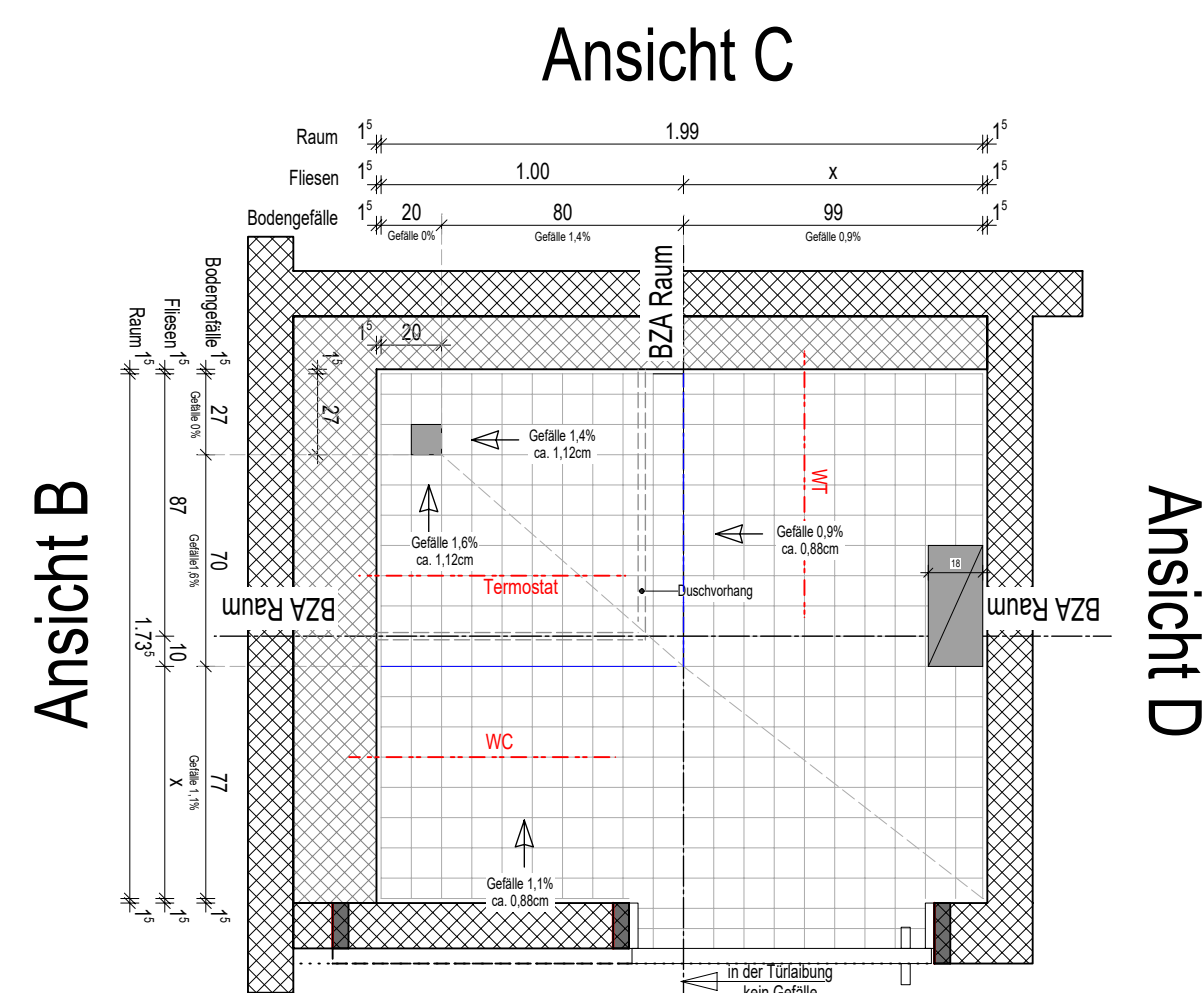

Ansicht B

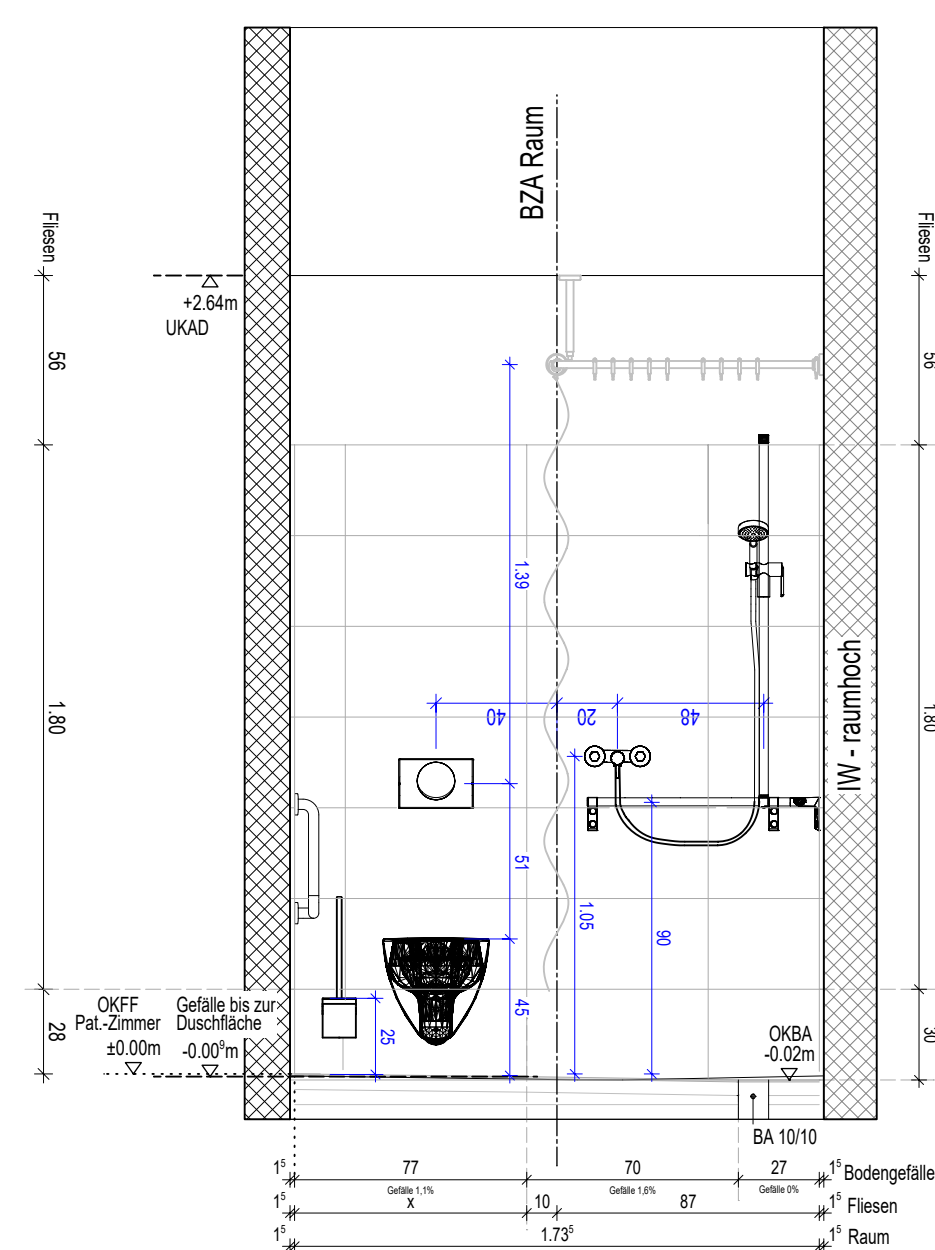

Ansicht C

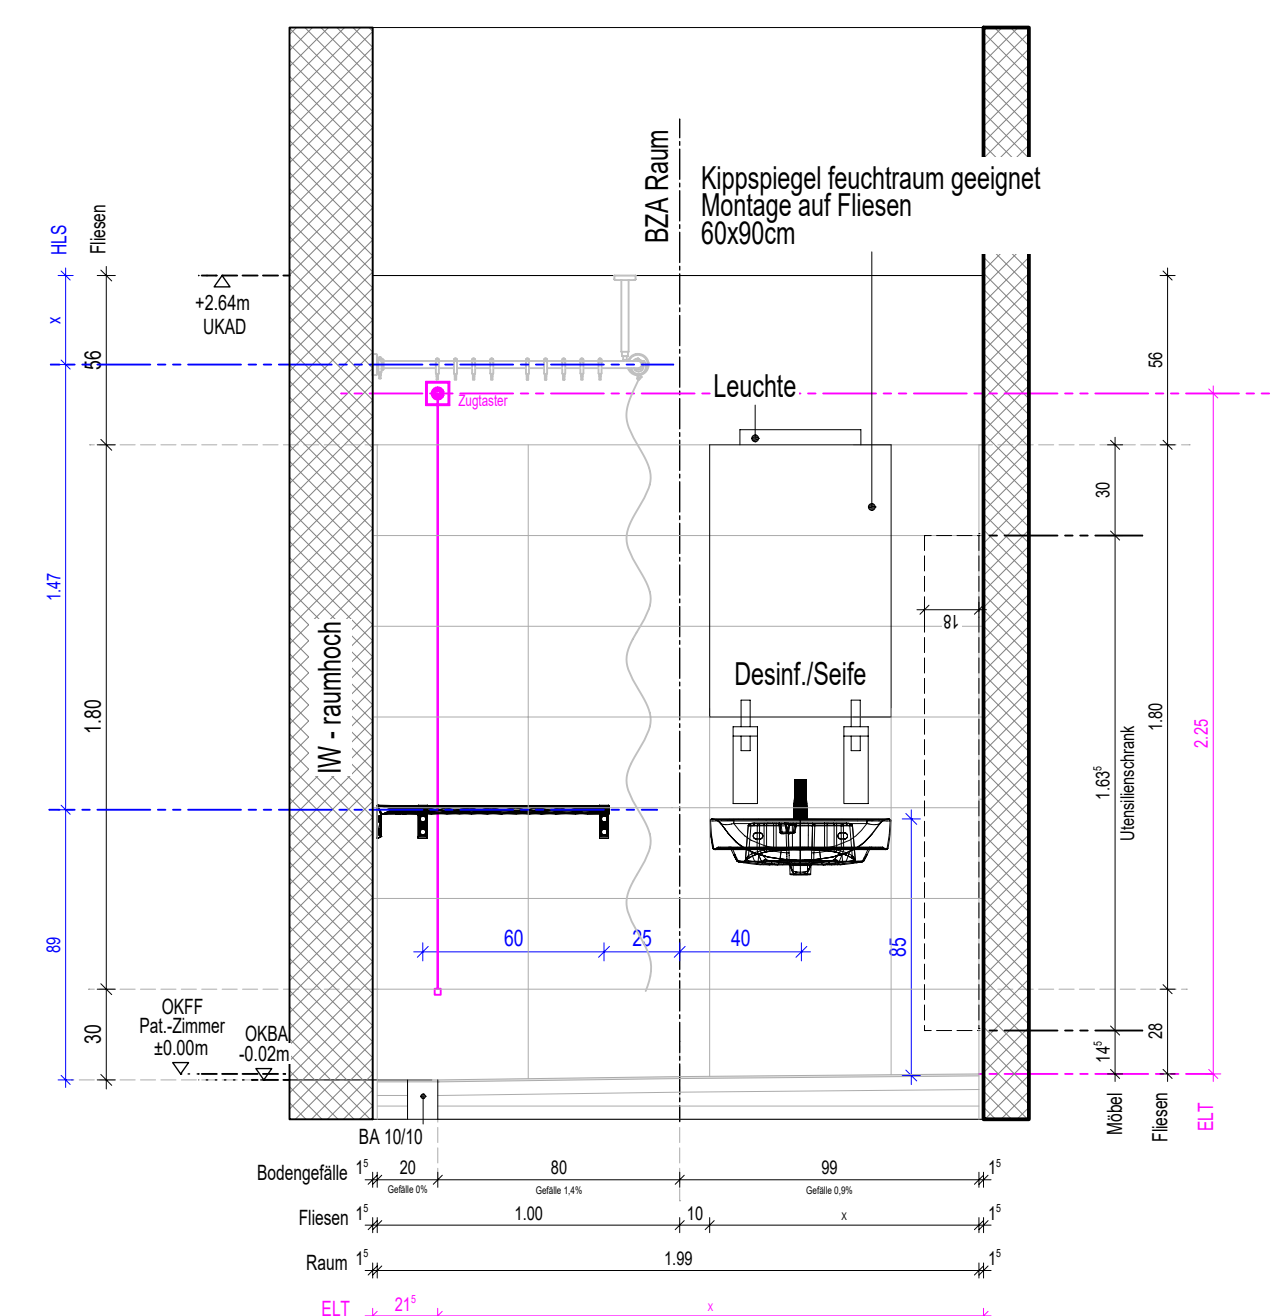

ELT

HLS

Legende - Elektro	
Schalter	
	UP Kontrollschalter
	UP Dreh-Dimmer
	UP Ausschalter
	UP Serienschalter
	UP Taster
	UP Jalousiewippschalter
	Näherungsschalter
Steckdose	
	UP Schuko Steckdose 1-fach
	UP Schuko Steckdose 2-fach waagrecht
	UP Schuko Steckdose 2-fach waagrecht (EDV)
	UP Schuko Steckdose schaltbar
	UP Schuko Steckdose 3-fach waagrecht
	UP Schuko Steckdose 4-fach waagrecht
	UP Schuko Steckdose 5-fach waagrecht
Datentechnik	
	Daten-Anschlussdose Cat.6 2x RJ45
	Daten-Anschlussdose Cat.6 2x WLAN/DECT
	Daten-Anschlussdose Cat.6 1x WLAN/DECT
Empfangstechnik	
	SAT-Anschlussdose
Lichturfantage	
	Nebenuhr
	Zimmer Signalleuchte
	Ruftaster mit Steckkontakt
	Zugtaster mit Schnur und Knauf
	Abstelltaster
	Ruf- und Abstelltaster
	Display Modul
	Flur Display zweiseitig

BESTANDSPLAN:
PLANUNGSVERANTWORTUNG FÜR ALLE BESTEHENDEN
BAUTEILE LIEGT AUSSERHALB DES LEISTUNGSBEREICHES VON GSP

AUSFÜHRUNG STB-BAUTEILE GEMÄSZ SCHALPLANUNG!

ALLE MASZE SIND VOR ORT ZU PRÜFEN!

LEGENDE:

[illegible][illegible]

$\frac{\pm 0.00}{\nabla}$ = OBERKANTE ROHBAU bzw. UNTERKANTE ROHBAU
 $\frac{-0.15}{\nabla}$ = OBERKANTE AUSBAU bzw. UNTERKANTE AUSBAU
 BAUNULL: +/- 0.00 m = 101.91 m NN

Brandschutzdefinitionen nach BS-Konzept:

	BESTAND	<tr> <td>15</td> <td>XX</td> <td>15</td> <td>XX</td> </tr> <tr> <td>15</td> <td>XX</td> <td>15</td> <td>XX</td> </tr>	15	XX	15	XX	15	XX	15	XX
15	XX		15	XX						
15	XX		15	XX						

	BETONFERTIGTEIL																					
	BETON UNBEWEHRT																					
	MINERALEFASER-DÄMMUNG																					
	HARTSCHÄUM-DÄMMUNG							---	---	---	---		15	XX	15	XX		15	XX	15	XX	

 F0
 F30
 F90
 Brandwand
 STAHLBETON
 MAUERWERK
 GIPS-KARTON

 F0
 F30
 F90
 Brandwand
 STAHLBETON
 MAUERWERK
 GIPS-KARTON

 F0
 F30
 F90
 Brandwand
 STAHLBETON
 MAUERWERK
 GIPS-KARTON

 F0
 F30
 F90
 Brandwand
 STAHLBETON
 MAUERWERK
 GIPS-KARTON

 F0
 F30
 F90
 Brandwand
 STAHLBETON
 MAUERWERK
 GIPS-KARTON

 F0
 F30
 F90
 Brandwand
 STAHLBETON
 MAUERWERK
 GIPS-KARTON

 F0
 F30
 F90
 Brandwand
 STAHLBETON
 MAUERWERK
 GIPS-KARTON

 F0
 F30
 F90
 Brandwand
 STAHLBETON
 MAUERWERK
 GIPS-KARTON

 F0
 F30
 F90
 Brandwand
 STAHLBETON
 MAUERWERK
 GIPS-KARTON

 F0
 F30
 F90
 Brandwand
 STAHLBETON
 MAUERWERK
 GIPS-KARTON

 F0
 F30
 F90
 Brandwand
 STAHLBETON
 MAUERWERK
 GIPS-KARTON

 F0
 F30
 F90
 Brandwand
 STAHLBETON
 MAUERWERK
 GIPS-KARTON

 F0
 F30
 F90
 Brandwand
 STAHLBETON
 MAUERWERK
 GIPS-KARTON

 F0
 F30
 F90
 Brandwand
 STAHLBETON
 MAUERWERK
 GIPS-KARTON


 F0
 F30
 F90

	HANDWASCHBECKEN		WC-BECKEN		BODENABLAUF		STECKBECKENSPÜLER		PAPIERHANDTUCHSPENDER UND ABWURFKORB		ARZTWASCHBECKEN MIT ARMHEBEL-ARMATUR		AUSGUSSBECKEN		AUSGUSSECKEN MIT DESINF.-DOSIERGERÄT		NEUE MÖBLIERUNG		DARSTELLUNG MIT FÜLLFLÄCHEN		DARSTELLUNG OHNE FÜLLFLÄCHEN/FARBIG
---	-----------------	---	-----------	---	-------------	---	-------------------	---	---	---	---	---	---------------	---	---	---	-----------------	---	--------------------------------	---	--

	ZULUFT		KAMERA		LEUCHTE ...	(P) PENDELLEUCHTE
	ABLUF		LAUTSPRECHER		LANGFELDLEUCHTE ...	(E) EINBAU
	BRANDMELDER		FLUCHTWEGLEUCHTE		RASTERLEUCHTE ...	(A) AUFBAU
	PERSONENMELDER				WANDLEUCHE ...	(D) DOWNLIGHT

	MÖBLIERUNG LOSE MEDIZINTECHNIK		MÖBLIERUNG SANITÄRTECHNIK		MÖBLIERUNG LOSE GSP
	MÖBLIERUNG FEST MEDIZINTECHNIK		MÖBLIERUNG KLINIK		MÖBLIERUNG FEST GSP

ALLE HÖHENMASSE AB OK FERTIGFUSSBODEN.
FÜR SÄMTLICHE BETON-, STAHLBETON UND STAHLKONSTRUKTIONEN SIEHE STATISCHE BERECHNUNGEN UND DIE KONSTRUKTIONSZEICHNUNGEN DES TRAGWERK-PLANS. DIE MASSE SIND VOM AUFTRAGNEHMER VOR BEGINN DER ARBEITEN ZU PRÜFEN UND AM BAU ZU NEHMEN. DAS URBERECHT AN DIESER ZEICHNUNG VERBLEIBT INS VERNIEFÄLTIGUNG NUR UNTER NENNUNG DES VERFASSERS.

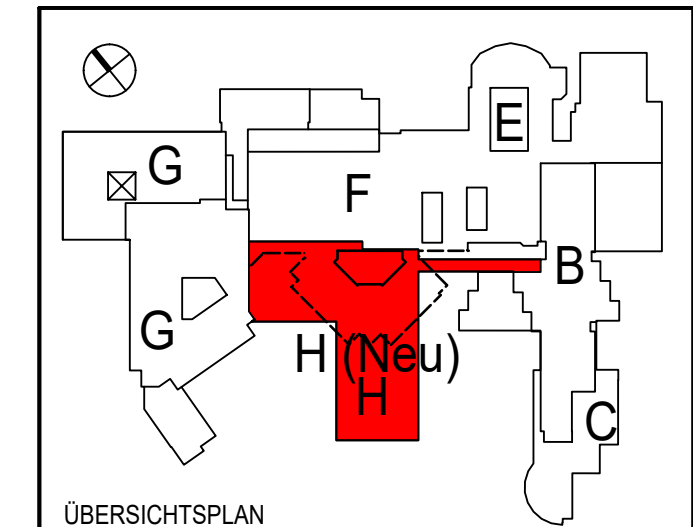

GS P

Am Speicher XI, Segment
28217 Bremen
T (0421) 20 36 4 - 0
F (0421) 20 36 4 - 28
www.architekten-gsp.de
info@architekten-gsp.de

Projekt-Nummer, Projektbezeichnung

139c-Schüchtermann-Klinik Bad Rothenfelde-Neubau Kardiologie

Planbezeichnung, Planinhalt
Neubau Bauteil H
H.1.008.1 DU/WC (Musterbad)

Blatt-Nr. : 139c-BTH-WA-584-h

Ref. Arch. :

Bauherr:	
----------	--

Dr. G

$$H/B = 594 / 841 \text{ (0.50m}^2\text{)}$$

plan 2024