

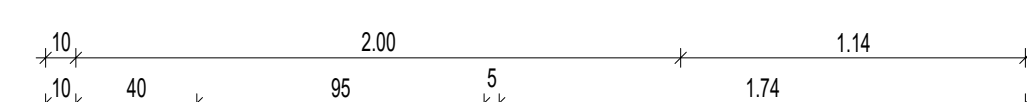
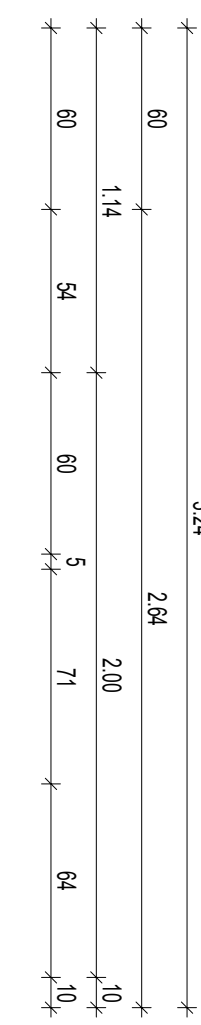
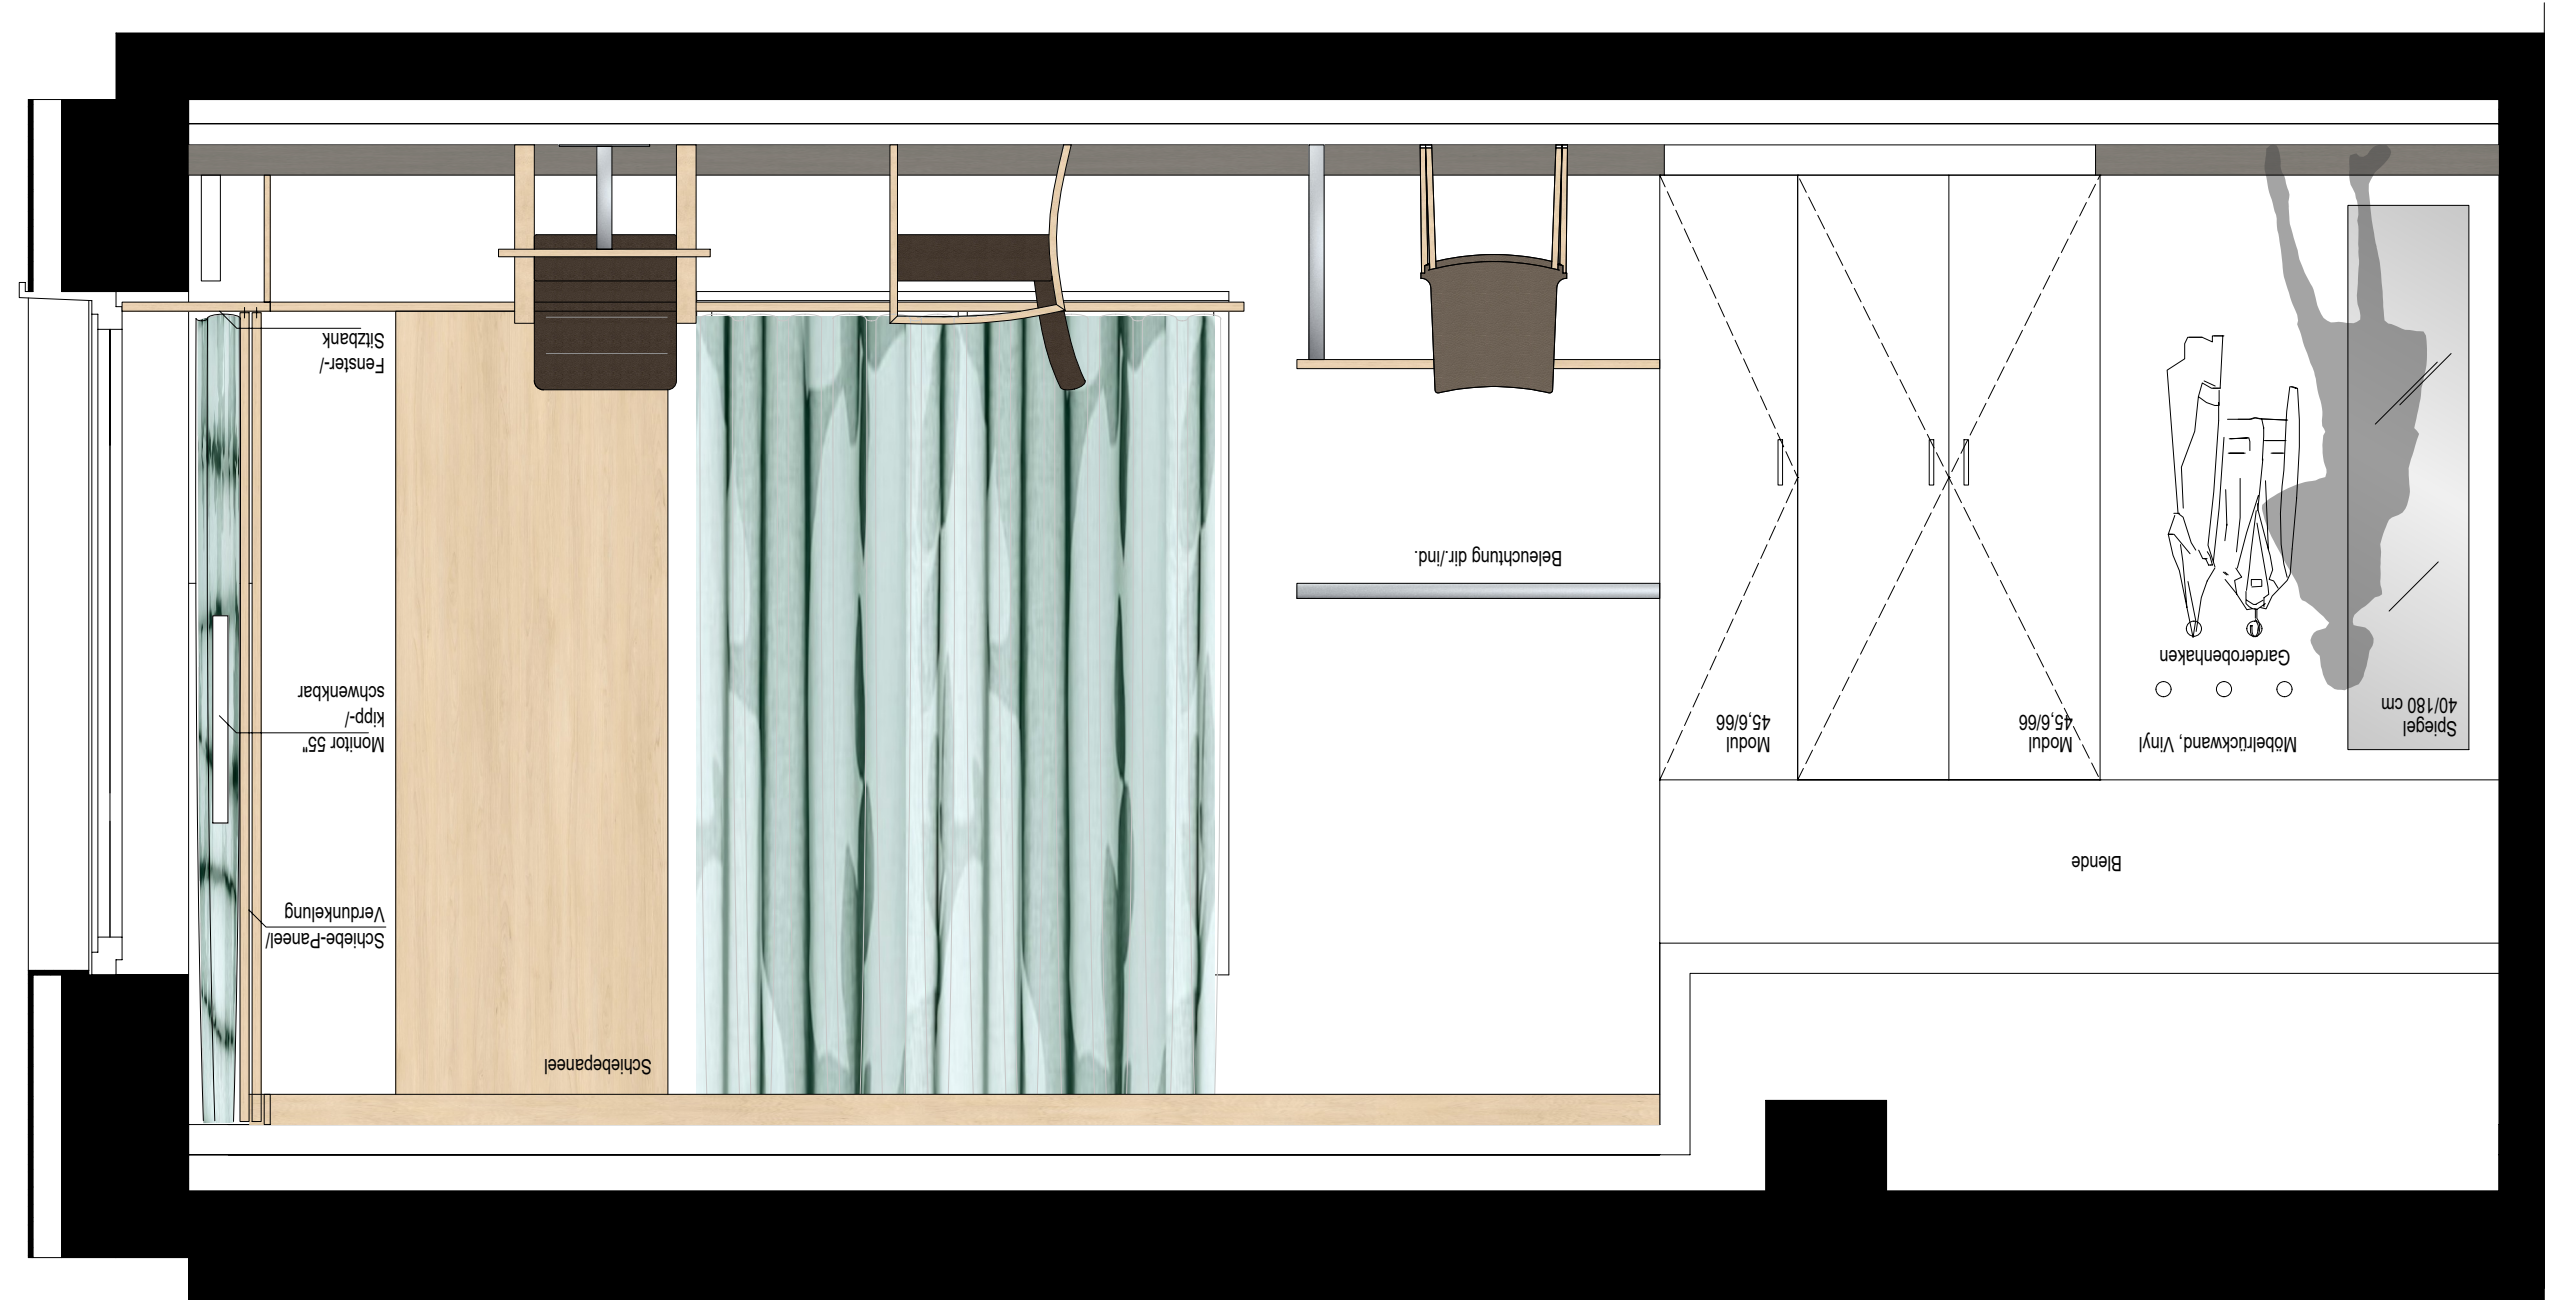
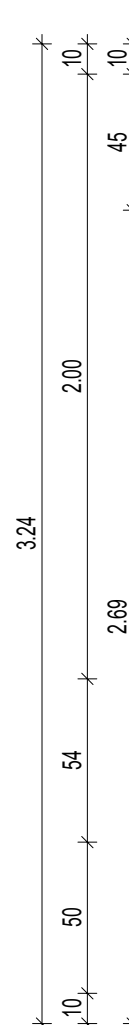
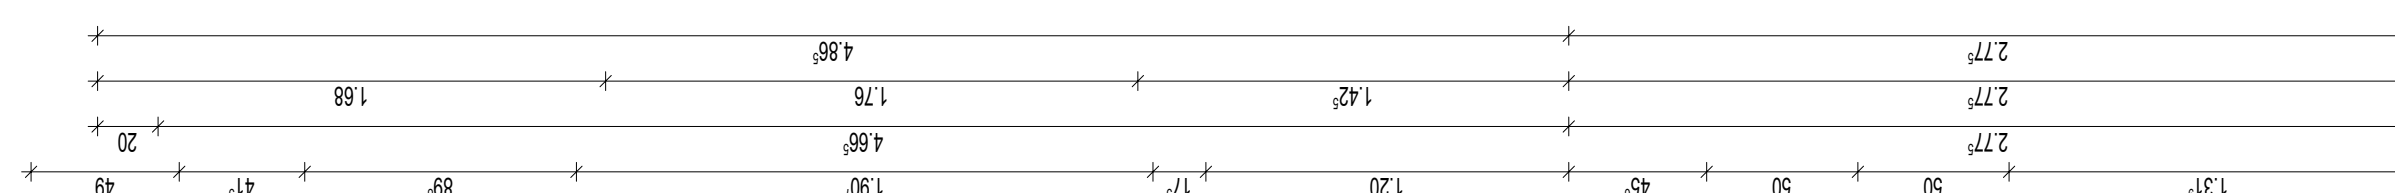
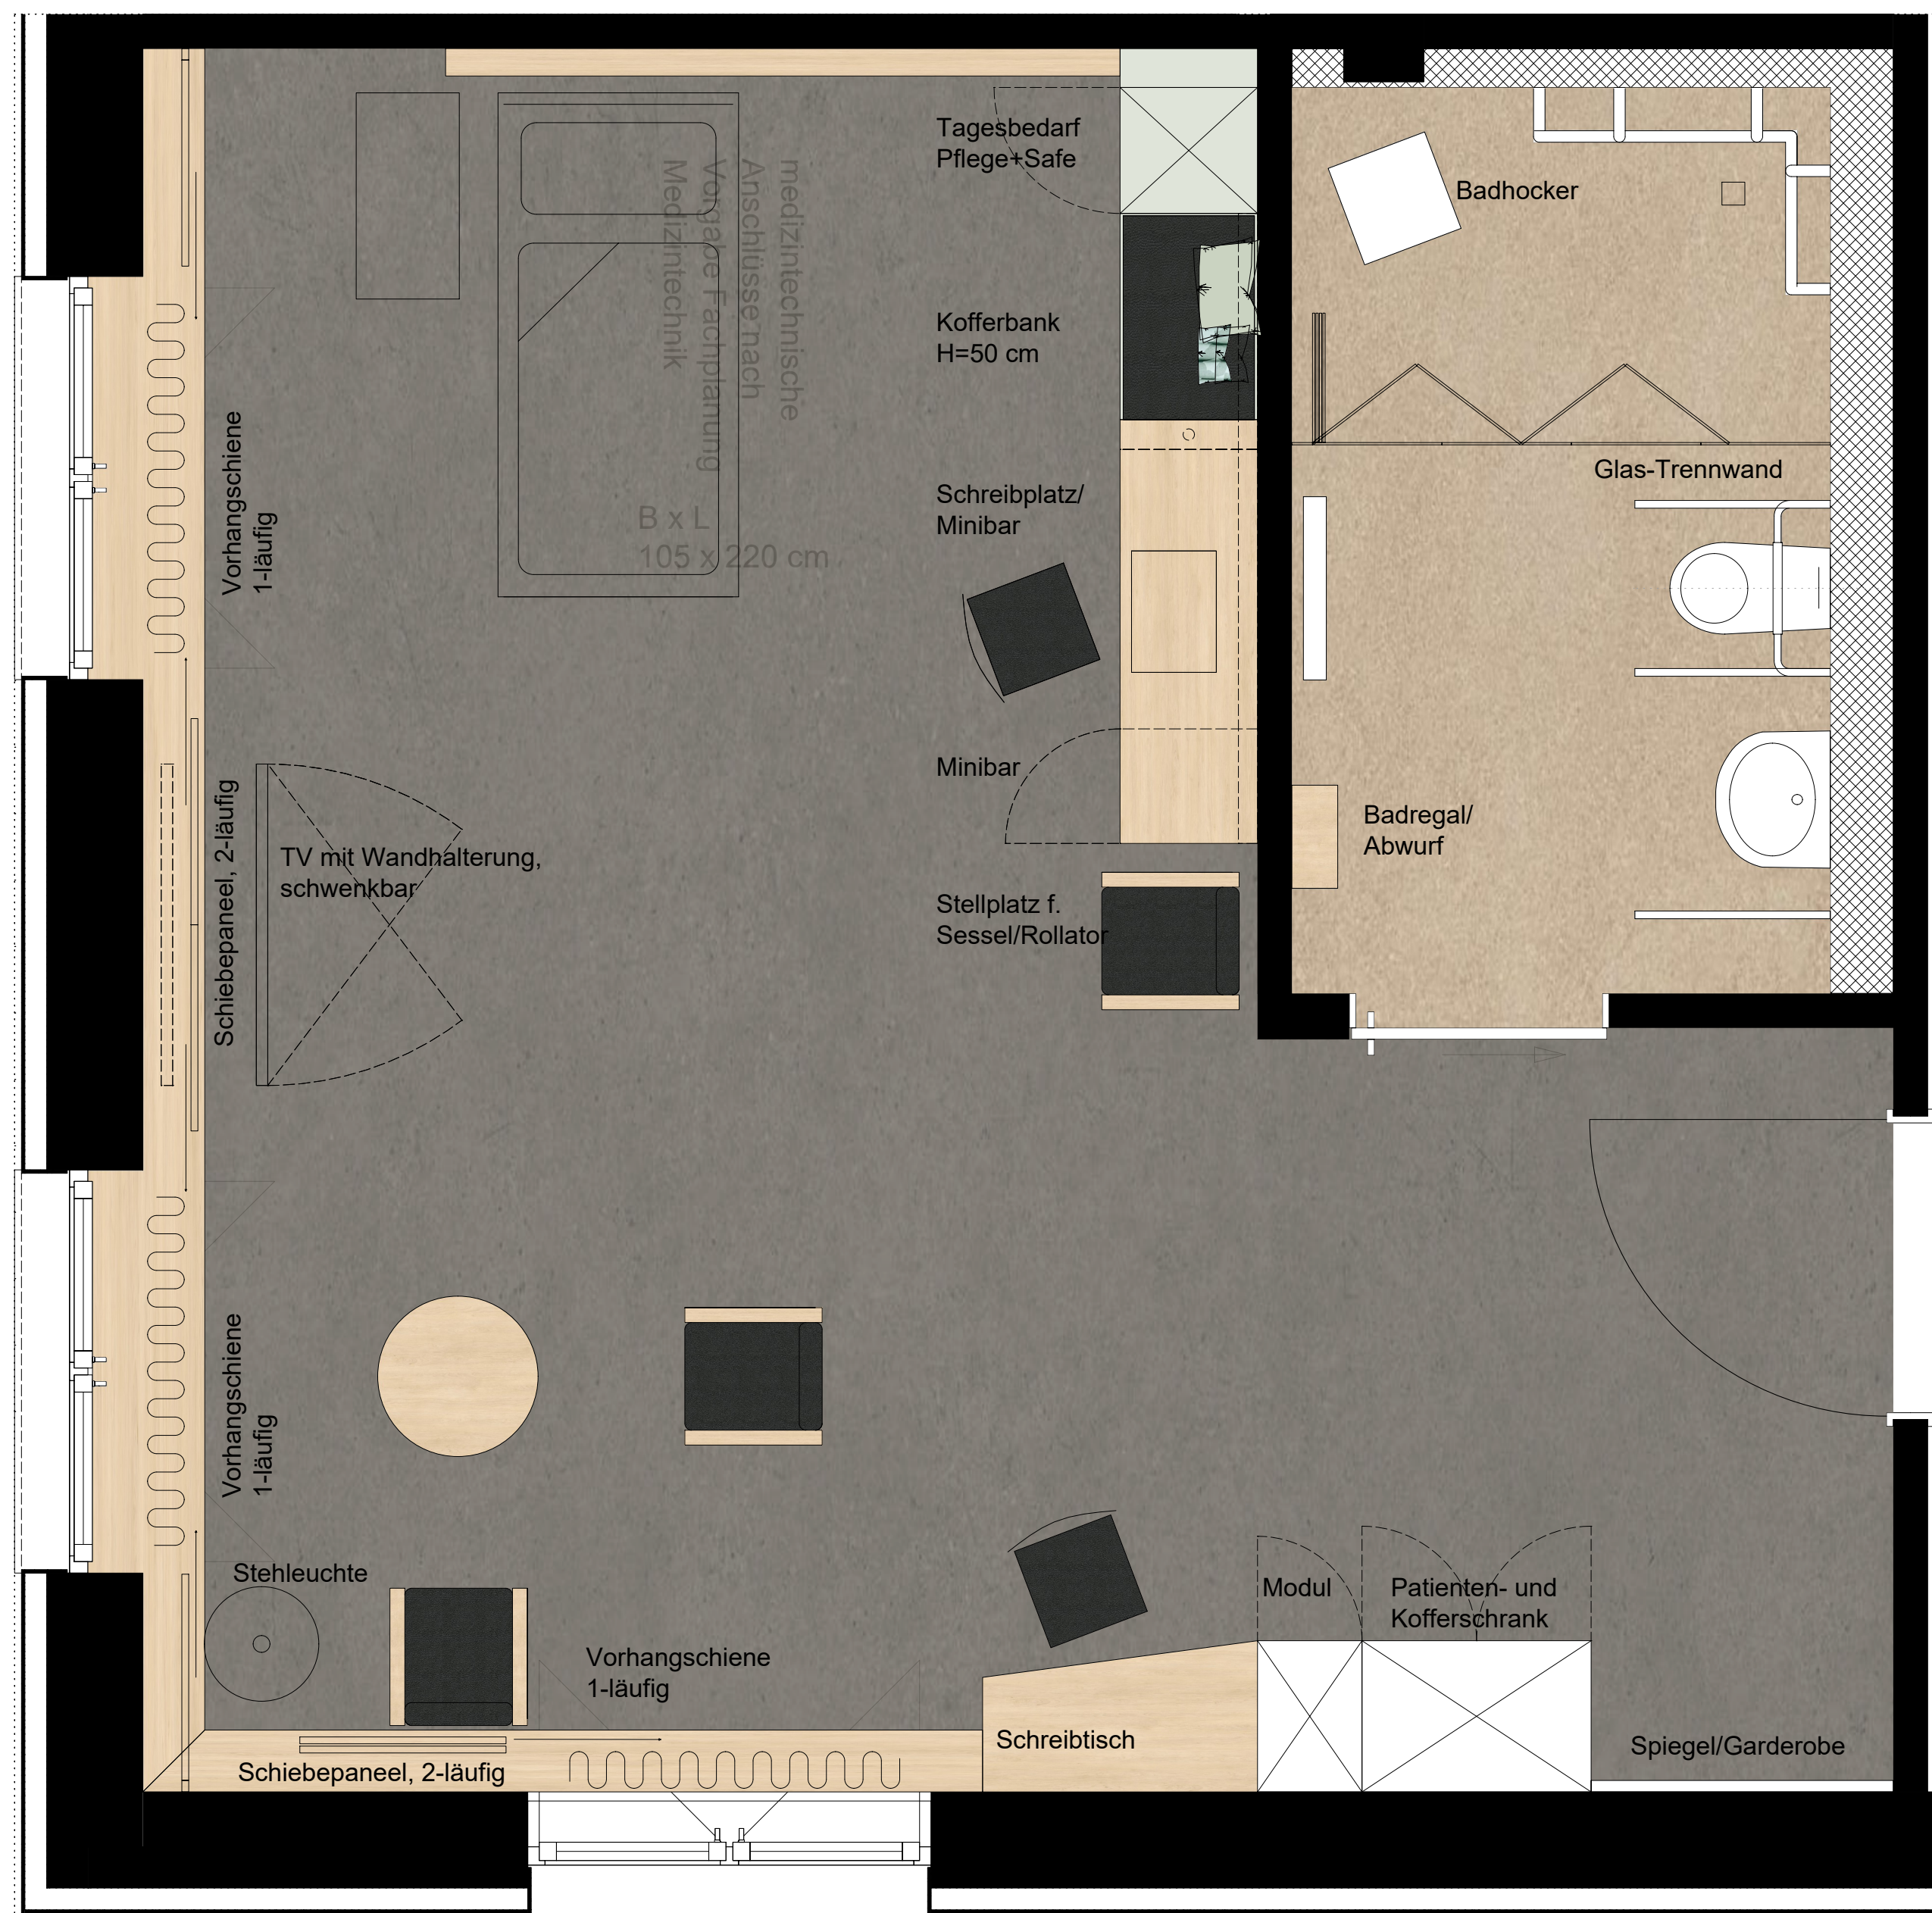




ANSICHT A

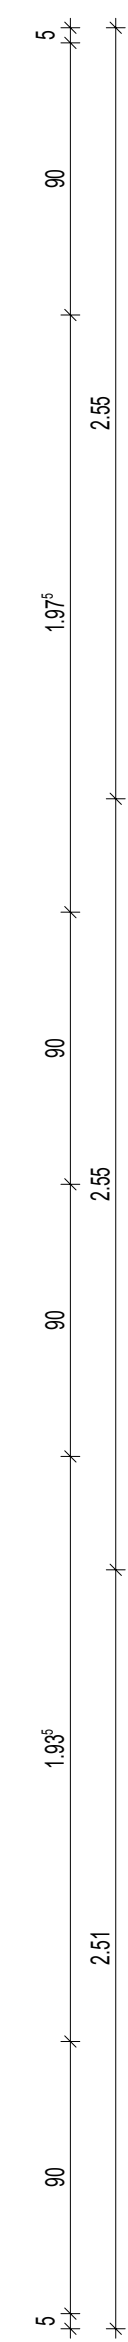

ANSICHT D

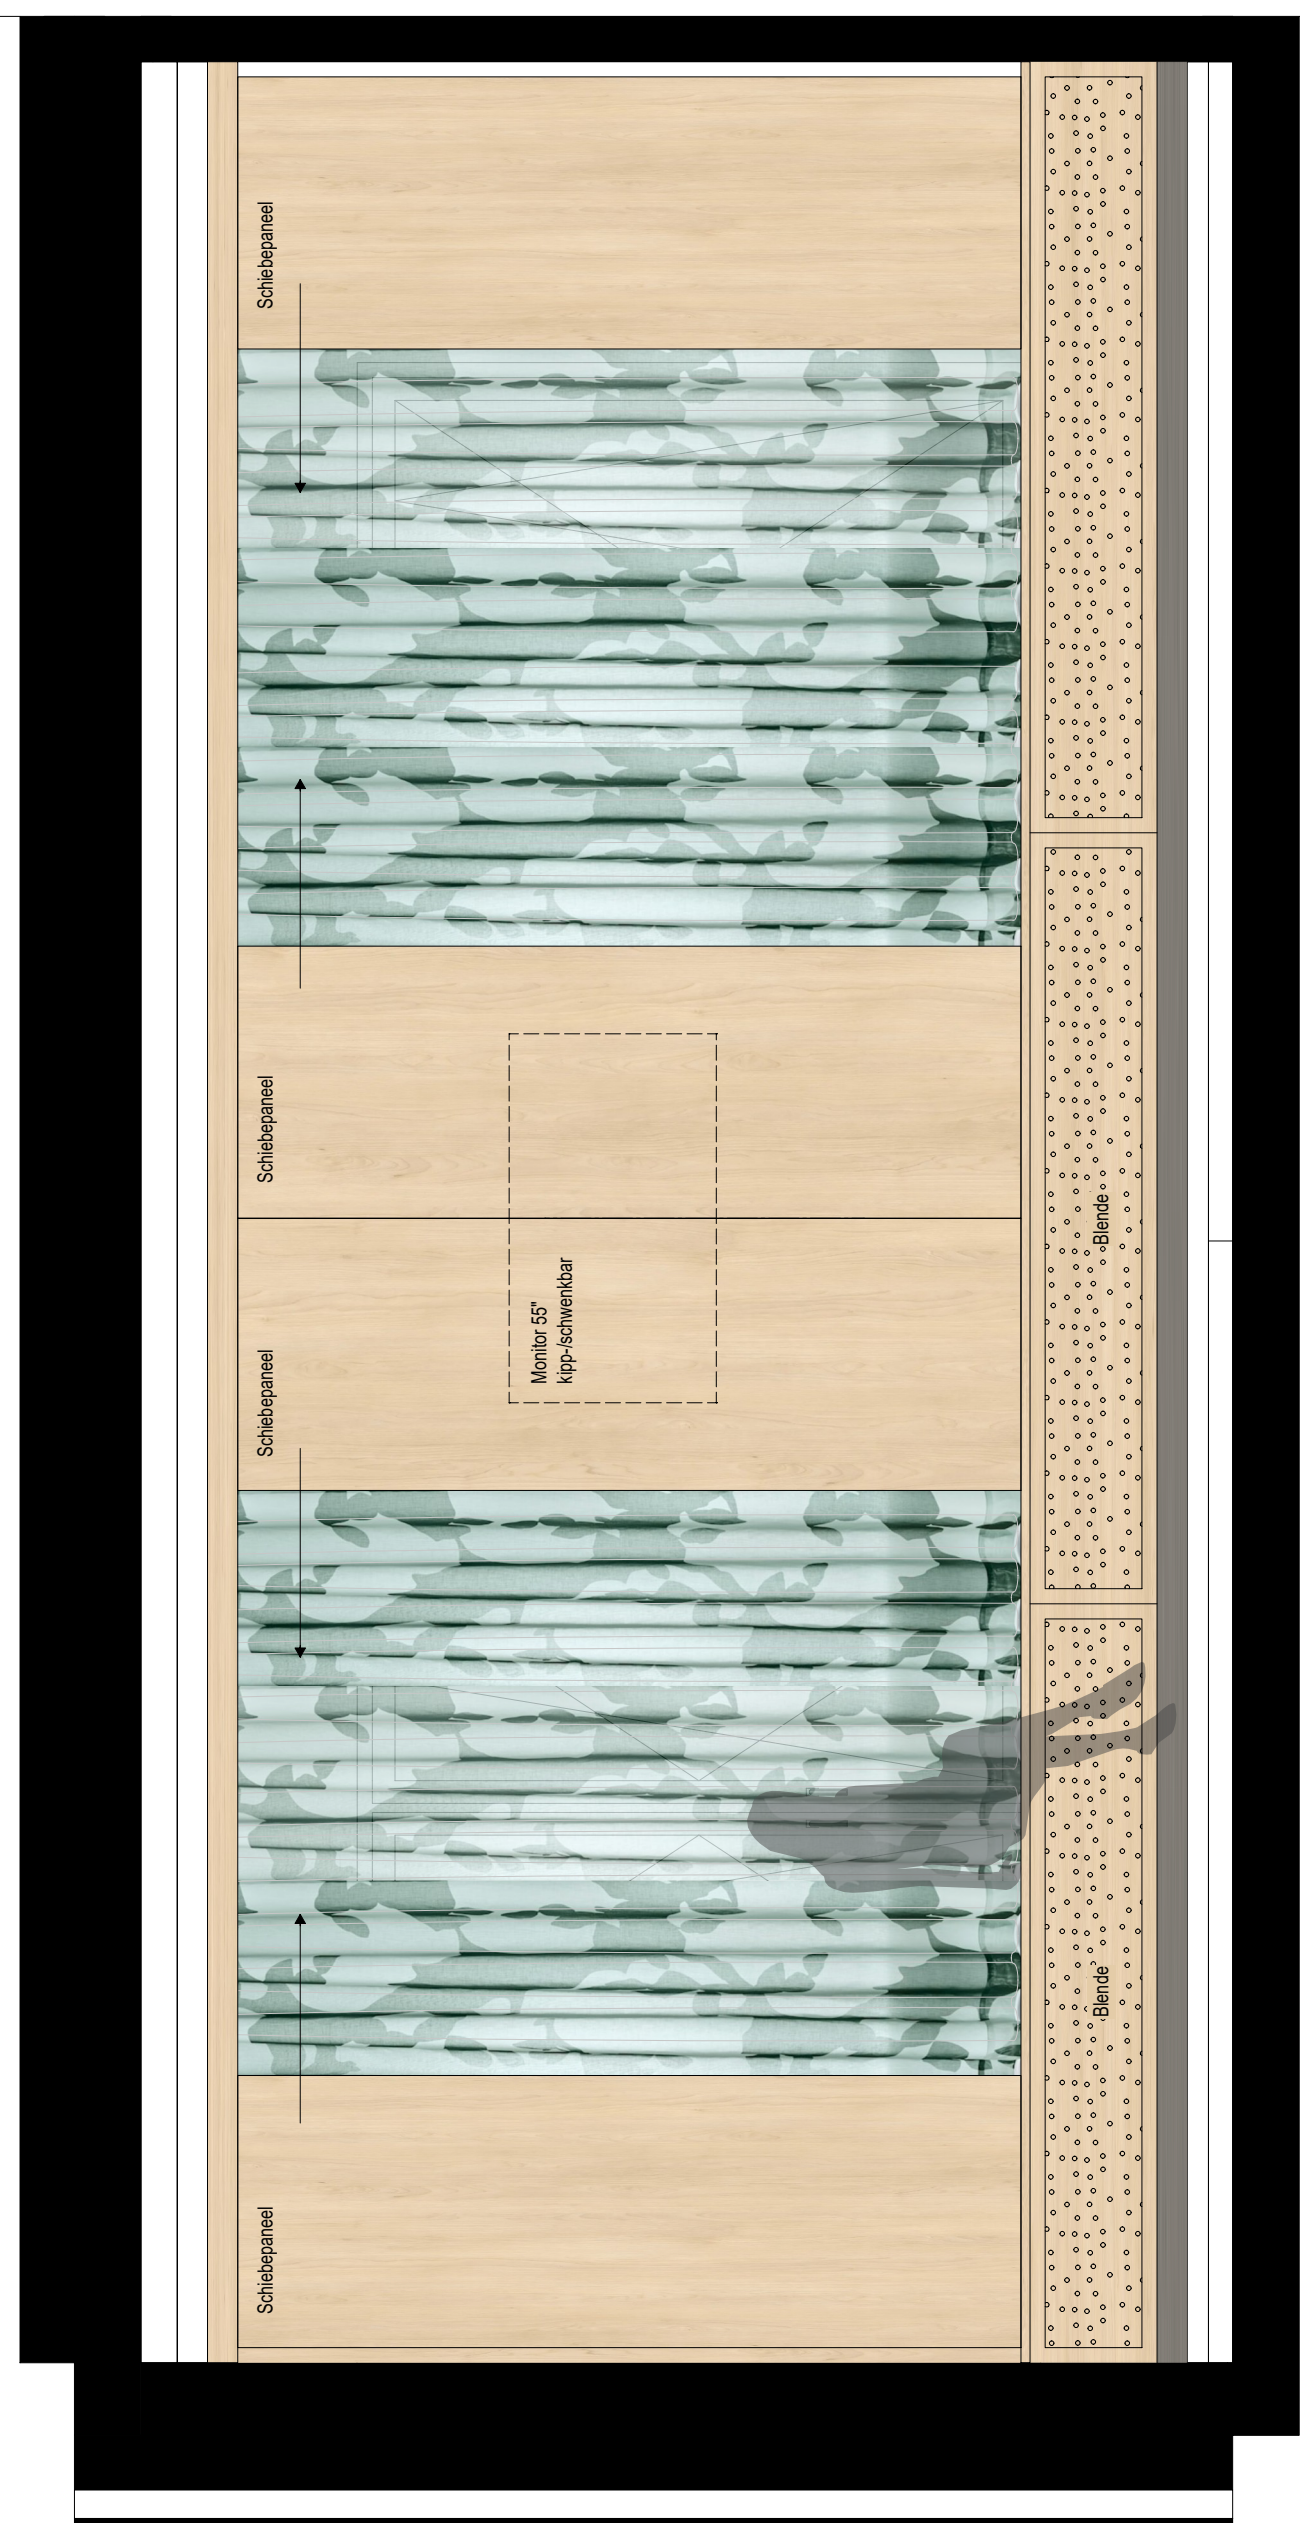

ANSICHT C

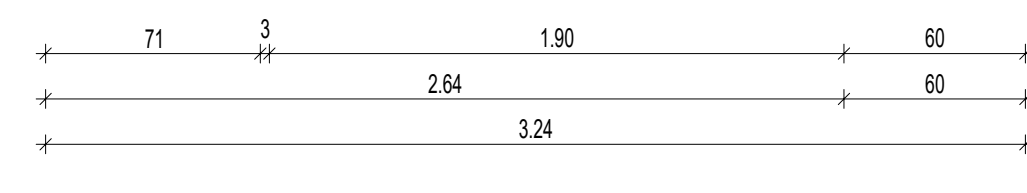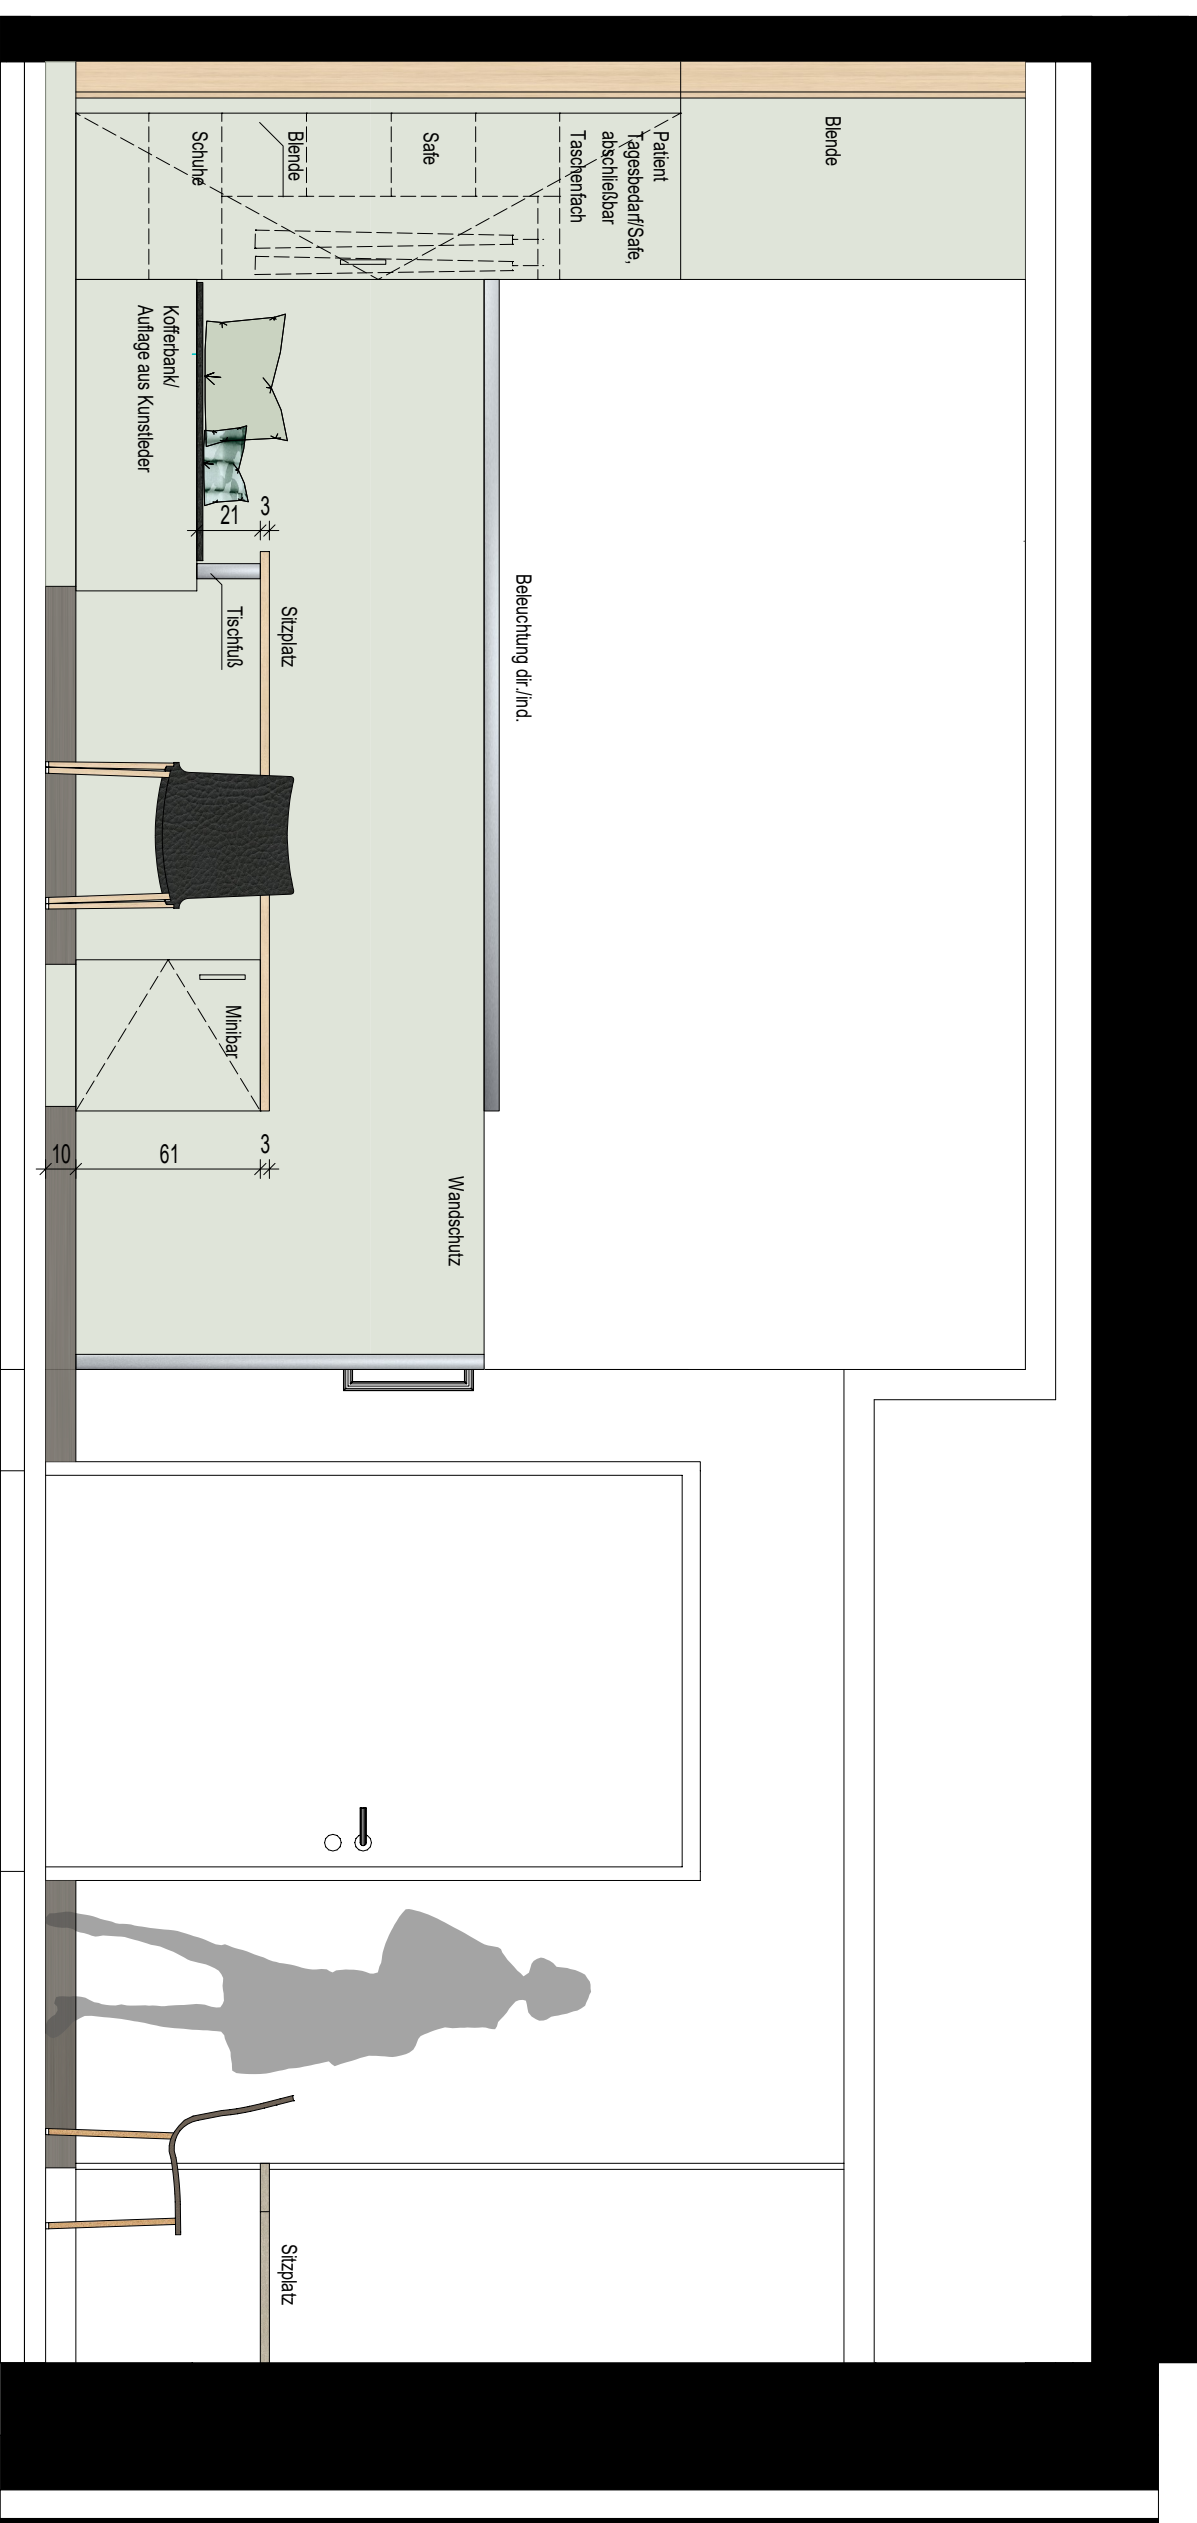

ANSICHT B

BESTANDSPLAN:
PLANUNGSVERANTWORTUNG FÜR ALLE BESTEHENDEN
BAUTEILE LIEGT AUSSERHALB DES LEISTUNGSBEREICHES VON GSP

AUSFÜHRUNG STB-BAUTEILE GEMÄSS SCHALPLANUNG!

ALLE MASSE SIND VOR ORT ZU PRÜFEN!

BAUNULL: +/- 0.00 m = 101.91 m NN

LEGENDE:


---	---	---	---



--	--	--	--