


BESTANDSPLAN:
PLANUNGSVERANTWORTUNG FÜR ALLE BESTEHENDEN
BAUTEILE LIEGT AUSSERHALB DES LEISTUNGSBEREICHES VON GSP

AUSFÜHRUNG STB-BAUTEILE GEMÄSS SCHALPLANUNG!

ALLE MASZE SIND VOR ORT ZU PRÜFEN!

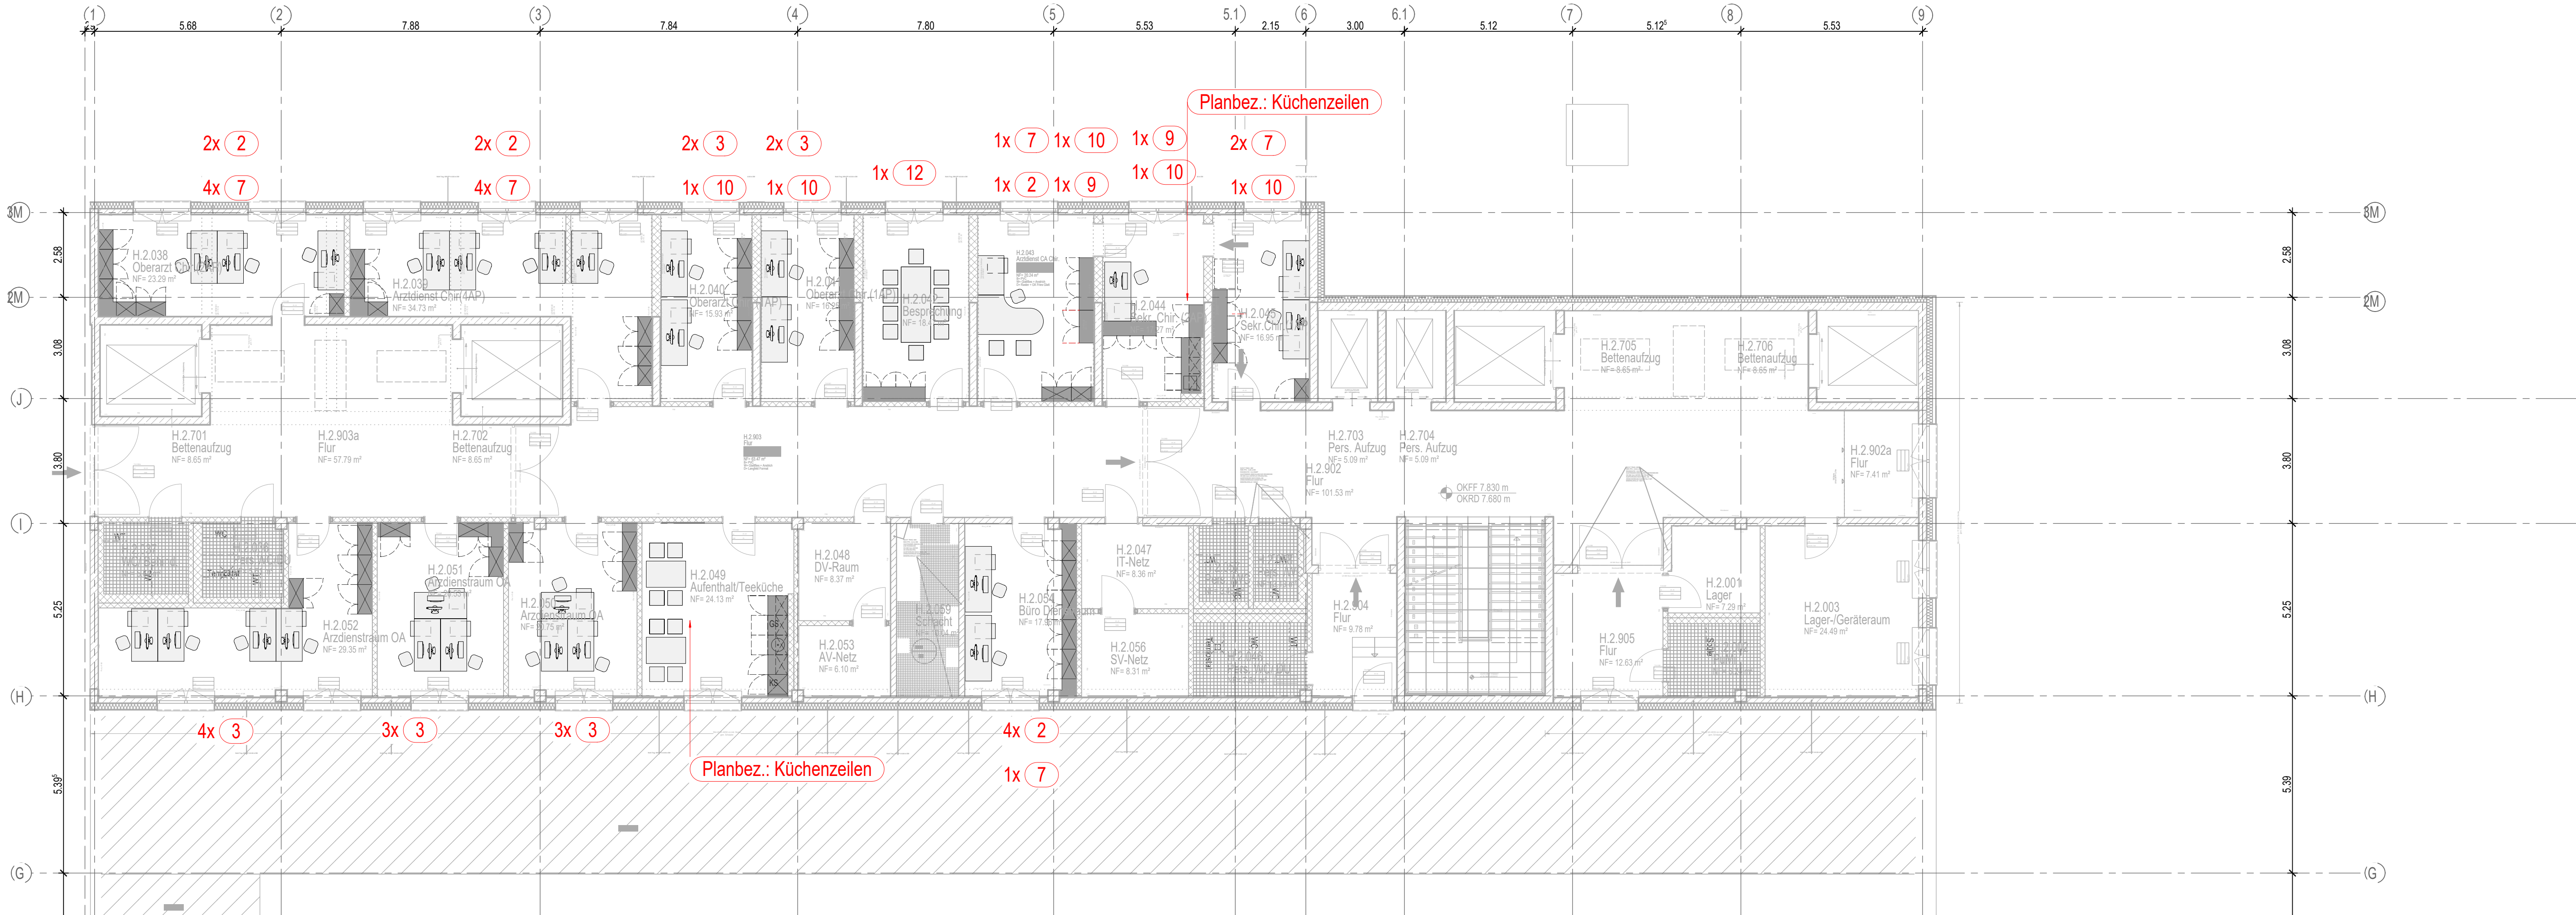

BAUNULL: +/- 0.00 m = 101.91 m NN

LEGENDE:

1.0 ABKÜRZUNGEN

AD = ABGEHÄNGTE DECKE	BD = BODENKURZBRUCH	BMZ = BRANDMELDEZENTRALE	BRH = BRÜSTUNGSH. KCH AB OFF	BRF = BRÜSTUNGSH. FERTIG AB OFF	BTM = BETÄUUNGSMITTELFACH	BZA = BEZUGSGÄNGER	DA = DACHAUF	DS = DECKENKURZBRUCH	DESI = DESINFektionSPENDER	DS = DECKENSCHUTZ	ELT = ELEKTRO	F = FEUERLOSCHENRICHTUNG	F2000 = BRANDSCHUTZANFORDERUNG	FFB = FERTIGFUSSBODEN	G30 = BRANDSCHUTZVERGLASUNG	** = GEFÄHRSCHRANK	GS = GESCHIRRSPIELER	HY = HYDANTENANSCHLUSS	KS = KÜHLSCHRANK	M = MODULSCHRANK	MD-KS = MED.-KÜHLSCHRANK	MM = MIKROWELLE	NA = NOTAUSGANG	OK = OBERKANTE	RA = ROHRNACHSE	REVI = REVISIONSÖFFNUNG	RFB = ROHRFUSSBODEN	RKF = RÖNTGENF. LINIEKUCHNER	RR = REGENFALLROHR	RWA = RAUCH-WÄRME-ABZUG	S = SONNENSCHUTZ	TV = FERNSEHGERÄT	UK = UNTERKANTE	UKD = UNTERKANTE DECKE	UZ = UNTERZUG	UZ = ÜBERZUG	V = VERKÜNKELUNG (AUSSEN)	VSG = VERBUNDVERGITTERGLAS	WD = WANDDURCHERUCH	WF = WERTFACH	WM = WASCHMASCHINE	WS = WANDSCHUTZ	WV = WANDVERSTÄRKUNG
-----------------------	---------------------	--------------------------	------------------------------	---------------------------------	---------------------------	--------------------	--------------	----------------------	----------------------------	-------------------	---------------	--------------------------	--------------------------------	-----------------------	-----------------------------	--------------------	----------------------	------------------------	------------------	------------------	--------------------------	-----------------	-----------------	----------------	-----------------	-------------------------	---------------------	------------------------------	--------------------	-------------------------	------------------	-------------------	-----------------	------------------------	---------------	--------------	---------------------------	----------------------------	---------------------	---------------	--------------------	-----------------	----------------------

2.0 SYMBOLE IM GRUNDRISS

+0.00 = OKFF
+0.00 = OKRD
+0.00 = OKFF BESTAND
+0.00 = OKRD BESTAND

2.1 TÜRNUMMERN

TÜRNUMMER XX
TÜRBLATT XX XX
SCHALLSCHUTZ XX XX
SONDERAUSST. XX XX

BRANDSCHUTZ

RS = BRANDSCHUTZTÜR
RO = RAUCHSCHUTZTÜR
F30 = FEUERHEIMEND
F120 = FEUERBESTÄNDIG
FLT = FREILAUFTÜRSCHLEISSER

TÜRBLATT

RZ = HOLZTÜR
VK = VOLKUNSTSTOFF
MO = METALL-GLAS-TÜR
GL = GLASTÜR
ED = EISELSTÄHLTÜR
KE = KEIN TÜRBLATT

BESCHLAG

DR = DRÜCKER
KN = KNÜPF
-- = OHNE BESCHLAG
WC = WC-BESCHLAG

SONDERAUSSTATTUNG

OTS = OBENTÜRSCHLEISSER
PM = TASTENFELD
NA = NOTAUSGANG
TSR = SCHLÜSSELUNG O. RAUCHM.
US = UNTERSCHÜTT
FTS = FLUCHTTÜRELEKTUR

INWIS: HÖHENNOTEN BEZIEHEN SICH IMMER AUF +/- 0.00 = OKFF EG, BRH UND TÜRCHEN BEZIEHEN SICH AUF OKFF.

3.0 SYMBOLE IM SCHNITT UND ANSICHT

+0.00 = OBERKANTE ROHBAU
+0.00 = OBERKANTE AUSBAU
+0.15 = OBERKANTE AUSBAU
+0.15 = OBERKANTE AUSBAU

BAUNULL: +/- 0.00 m = 101.91 m NN

4.0 SCHRAFFUREN

Brandschutzdefinitionen nach BS-Konzept:

F0	F30	F90	Brandwand
STÄLBETON	BETON UNBEWEHRT	MAUERWERK	GIPS-KARTON

5.0 DECKENHÖHEN

AD	AD	AD	AD
LH	LH	LH	LH
FB	FB	FB	FB

6.0 SYMBOLE IM GRUNDRISS (SANITÄR)

HANDWASCHBECKEN
WASCHTISCH
ÄRZTEWASCHTISCH MIT ARMHEBEL-ARMATUR
WC-BECKEN
AUSGUSSECKEN
AUSGUSSECKEN MIT DESINF.-DOSIERGERÄT
BODENABLAUF
STECKBECKENSPÜLER
PAPIERHANDTUCHSPENDER UND ABWURFKORB

7.0 SYMBOLE IM DECKENSPiegel

ZULIFT
ABLUFT
BRANDMELDER
PERSONENMELDER
KAMERA
LAUTSPRECHER
FLUCHTWEGLEUCHTE
LEUCHTE
LANGFELDLEUCHTE
RASTERLEUCHTE
WANDLEUCHTE
(P) PENDELLEUCHTE
(E) EINBAU
(A) AUFBAU
(D) DOWNLIGHT

8.0 Möblierung im Grundriss

Möblierung LOSE MEDIZINTECHNIK	Möblierung SANITÄRTECHNIK	Möblierung LOSE GSP
Möblierung FEST MEDIZINTECHNIK	Möblierung KLINIK	Möblierung FEST GSP

ALLE HÖHENMASSE AB OK FERTIGFUSSBODEN.
FÜR SÄMTLICHE BETON-, STAHLBETON- UND STAHLKONSTRUKTIONEN SIEHE STA-
TISCHE BERECHNUNGEN UND DIE KONSTRUKTIONSEINGABEN DES TRAGWERKS.
PLANNERS DIE MASSE SIND VOM AUFTRAGNEHMER VOR BEGINN DER ARBEITEN ZU
PRÜFEN UND AM BAU ZU NEHMEN. DAS ÜBERRECHT AN DERES ZEICHNUNG VER-
BLEIBT UNS. VERVIELFÄLTIGUNG NUR UNTER NENNUNG DES VERFASSERS.

ÜBERSICHTSPLAN

GSP
Am Speicher XI, Segment 6
28217 Bremen
T (0421) 20 36 4 - 0
F (0421) 20 36 4 - 28
www.architekten-gsp.de
info@architekten-gsp.de

SCHÜCHTERMANN KLINIK BAD ROTHENFELDE

Projekt-Nummer, Projektbezeichnung
139c-Schüchtermann-Klinik Bad Rothenfelde-Neubau Kardiologie

Planbezeichnung, Planinhalt
Neubau Bauteil H
Übersicht übrige Möbel 2.OG

Bauteil: Neubau Bauteil H
Planart: Grundriss
Planart: Ausschreibungsplan

Blatt-Nr.: 139c-Übersicht übrige Möbel 2.OG-e
Ref. Arch.:
Bauherr:

Gliederung: LPH5 Ausführung
Gezeichnet: Nko / 01.10.2025
Mastab: 1:100
Blattgröße: 841x1150

H/B = 560 / 1150 (0.64m²) Alplan 2024