



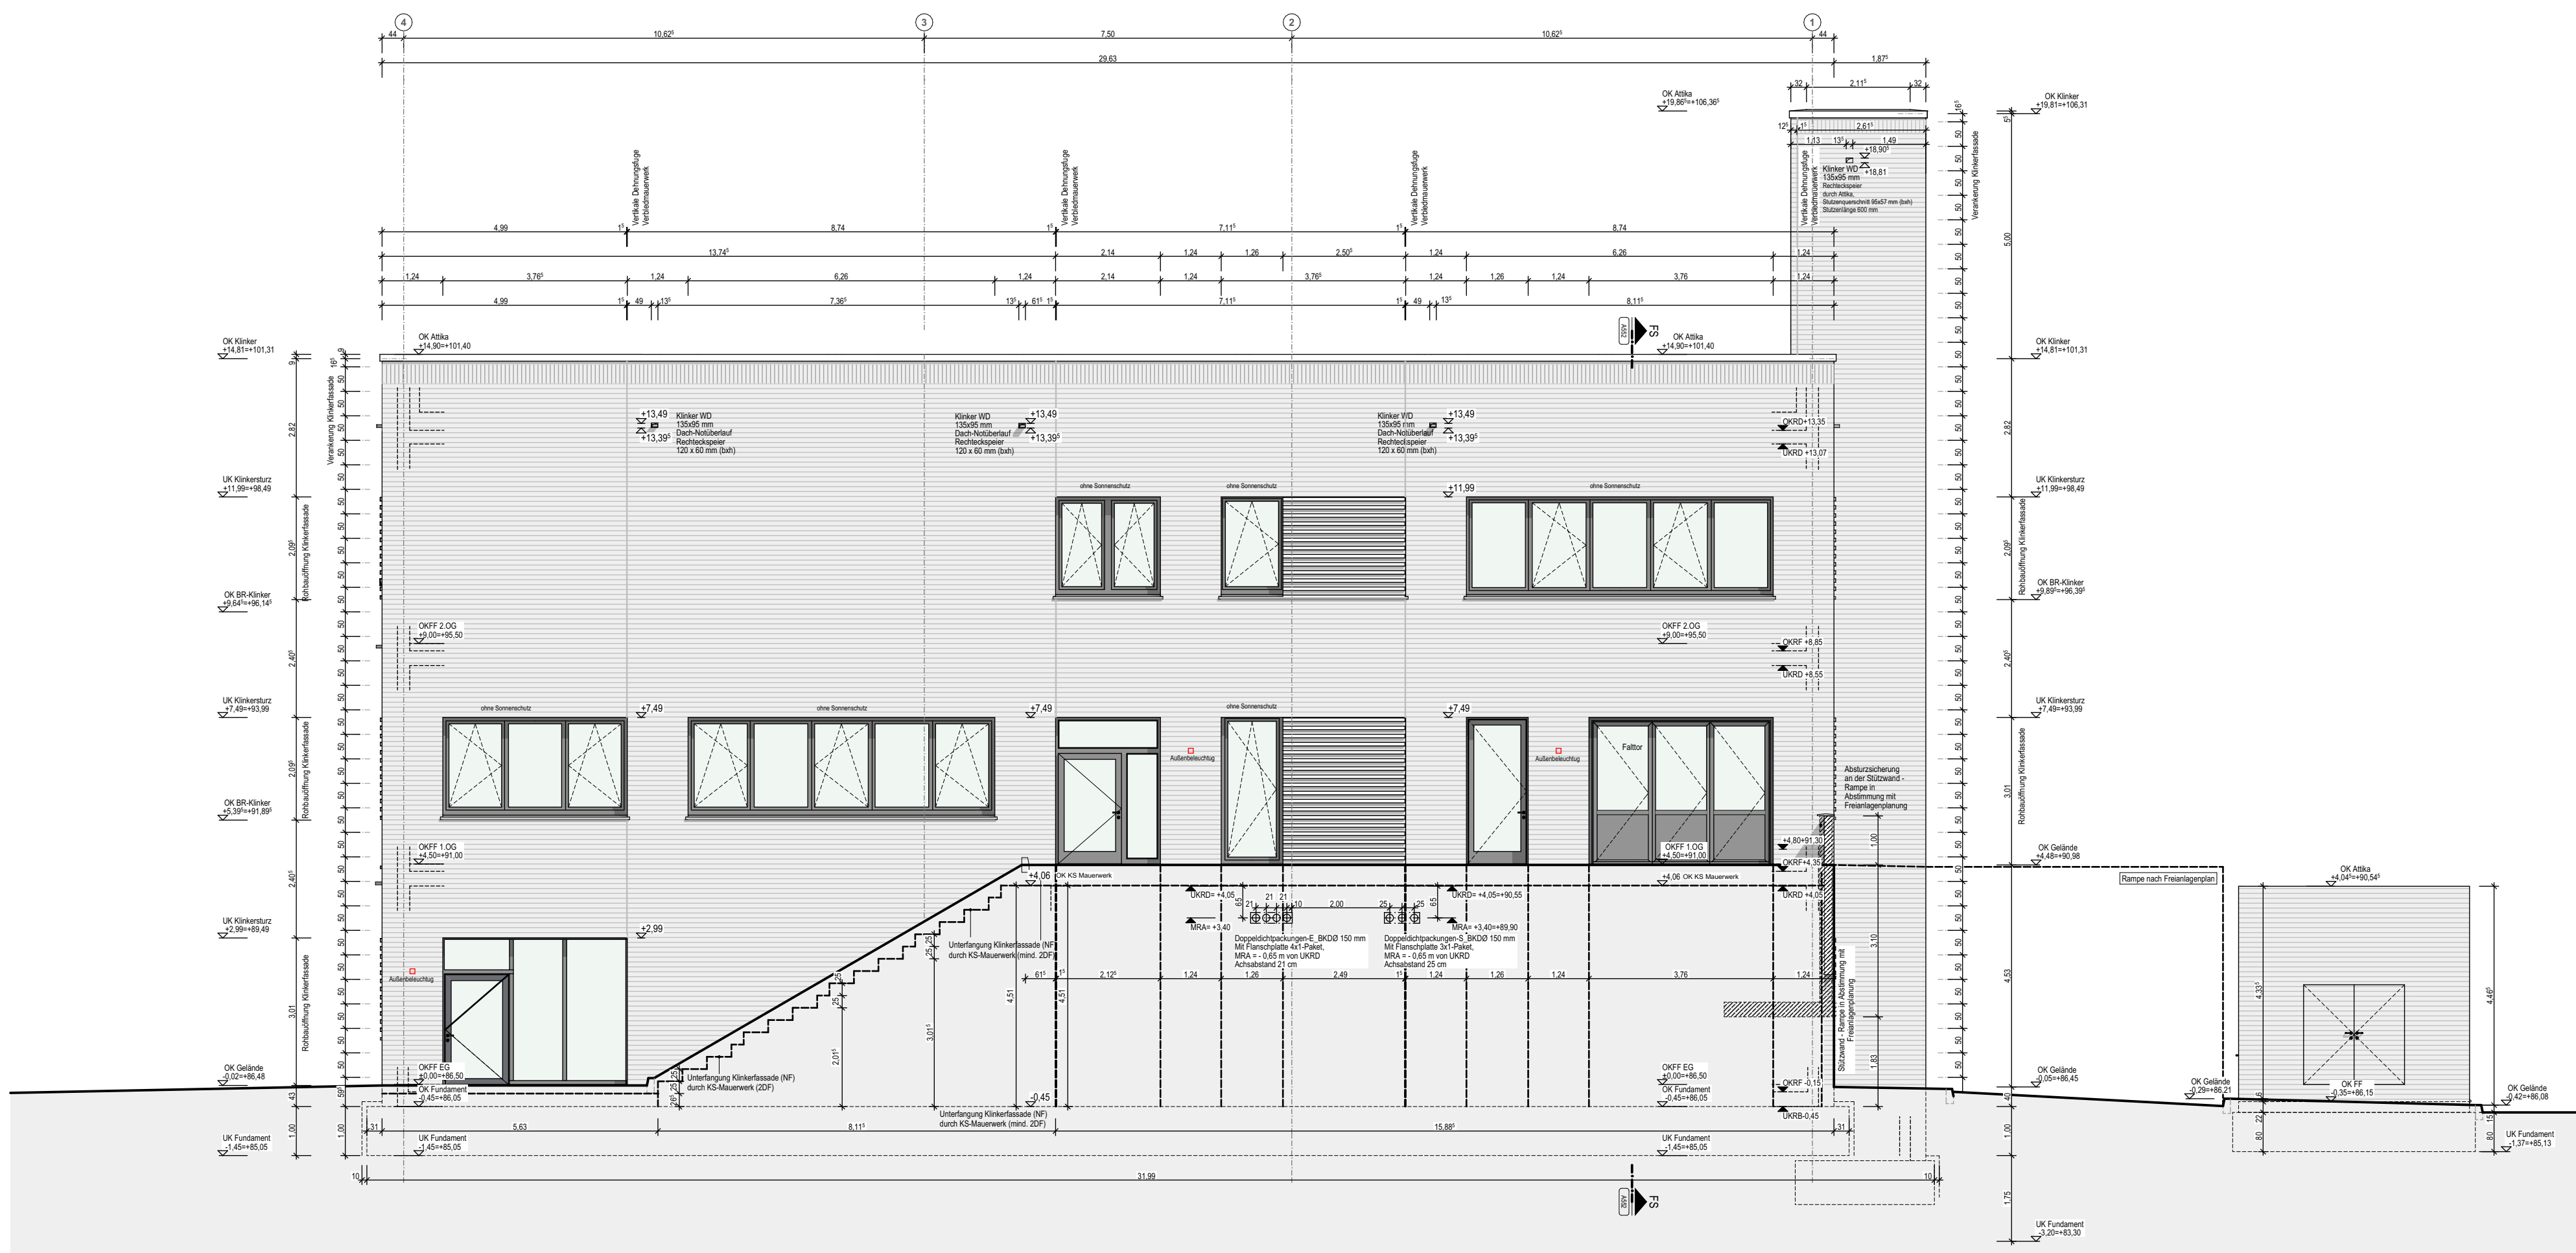

Ansicht Nord

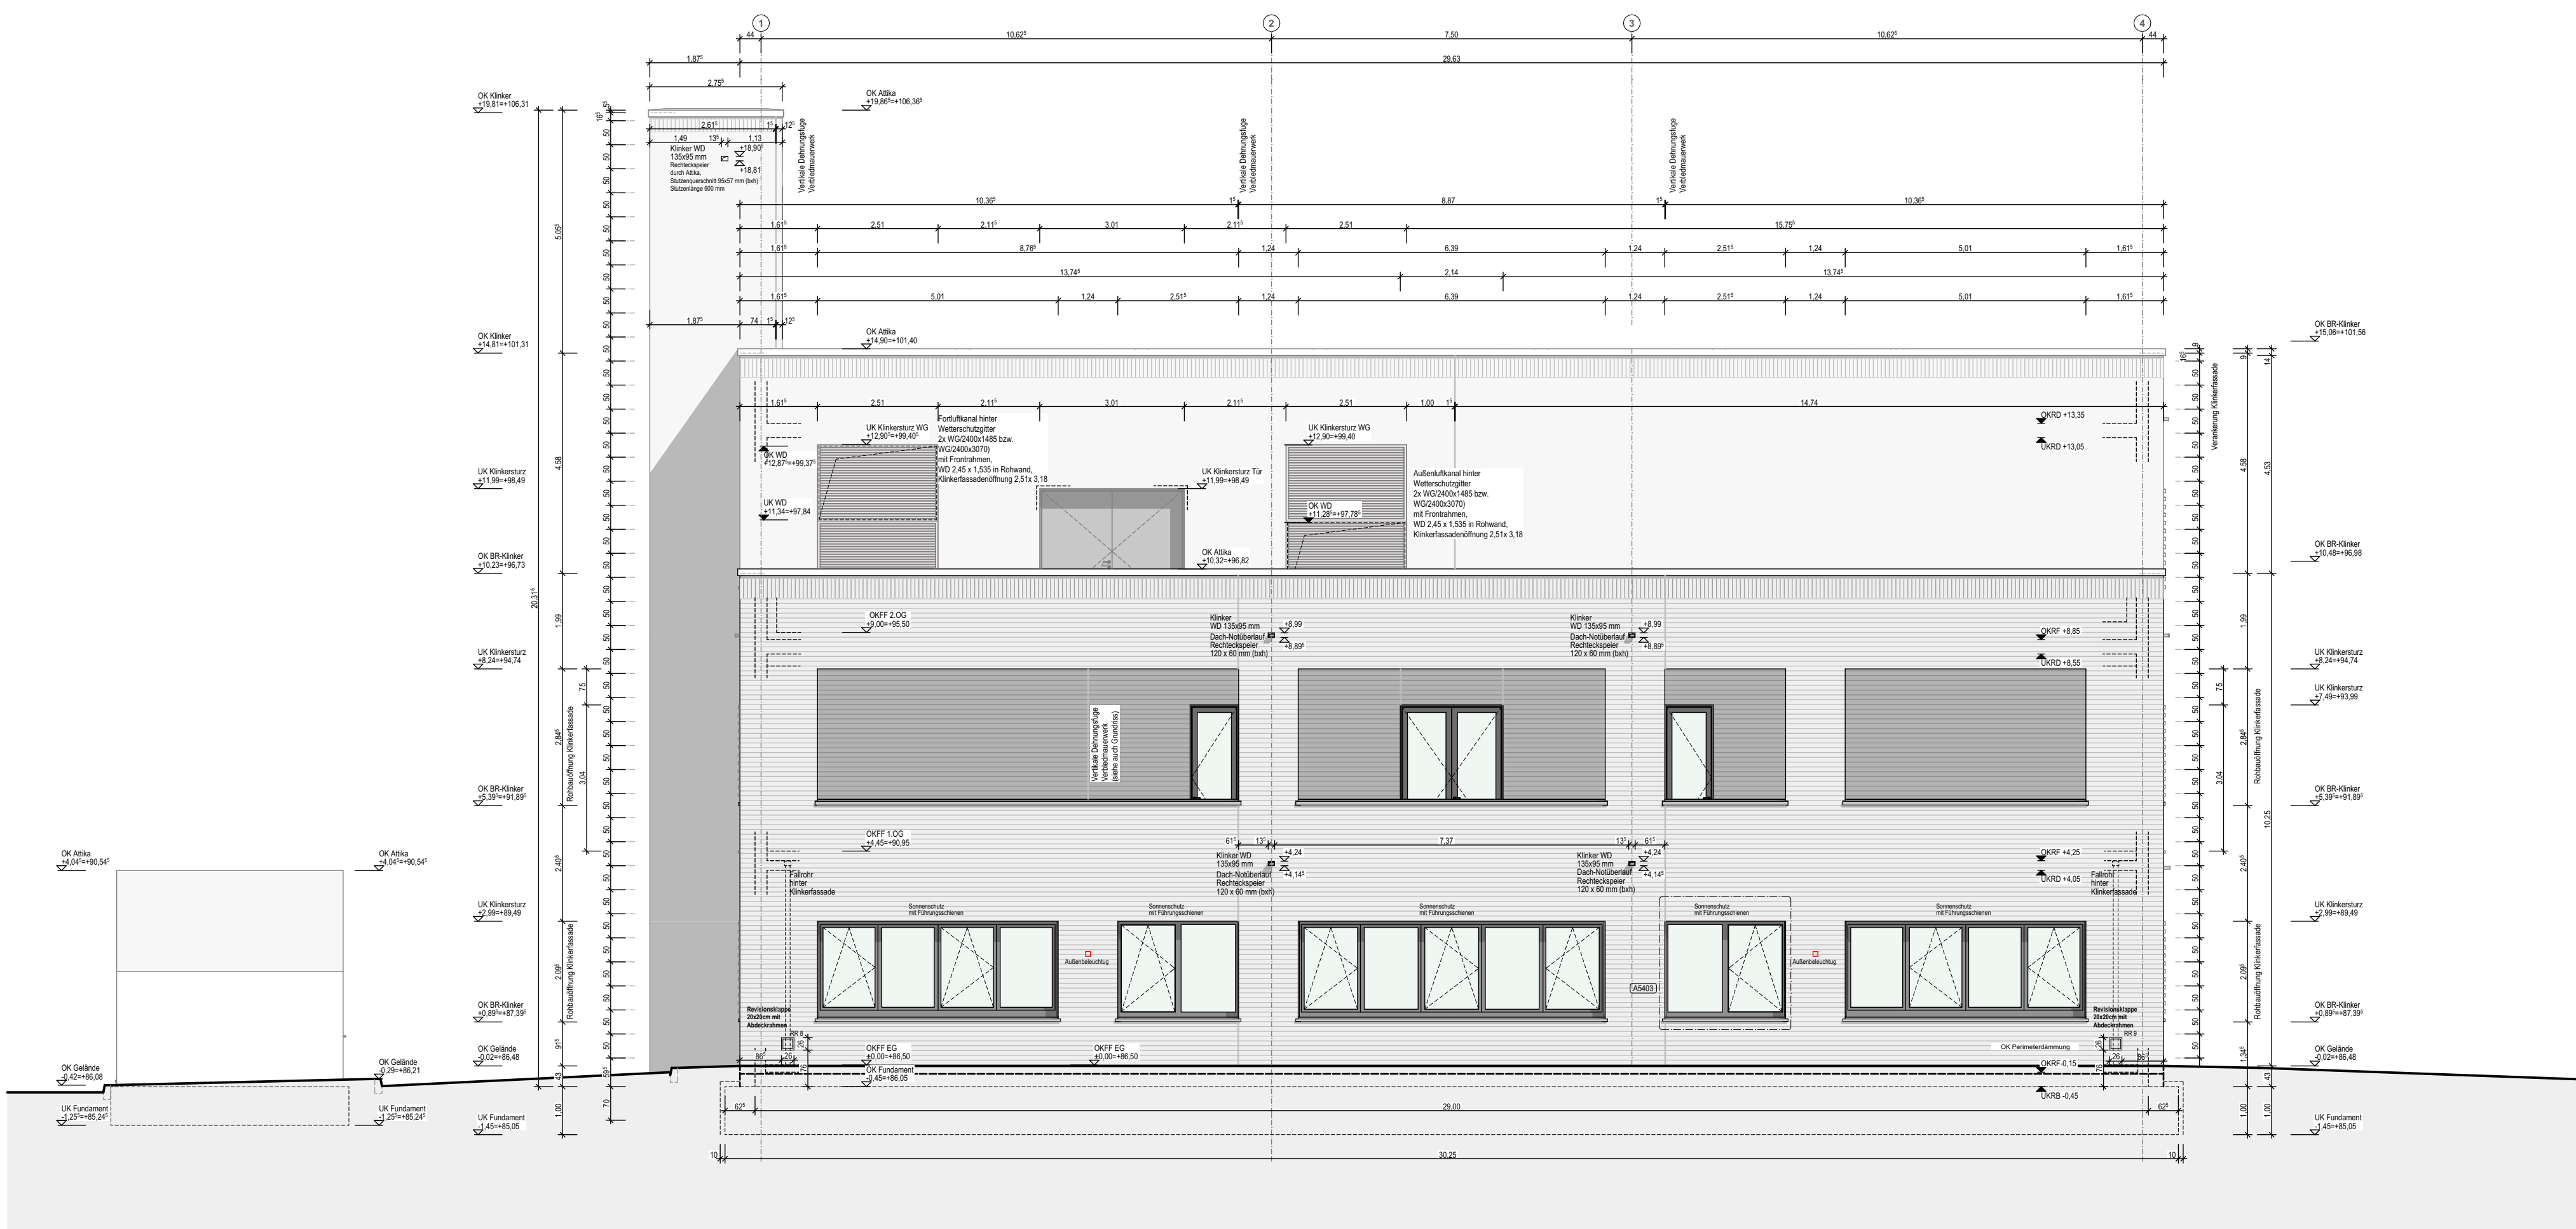

Ansicht Süd

BDO-AR-H3 A532_H3 Ansicht Süd und Nord				03.03.2026				
U				A				
T								
S								
R								
Q								
P				P				
O								
N								
M								
L								
K				HLS				
J								
I								
H								
G								
F				ELT				
E								
D								
C								
B								
Ind. Art der Änderung		gez.	Datum					
Änderungen und Ergänzungen								
A		Planfreigabe						
Bauvorhaben Neubau / Umbau / Erweiterung Bildungswerk der HWK Dortmund Ardeystraße 93 44139 Dortmund								
Bauherr Handwerkskammer Dortmund Ardeystraße 93 44139 Dortmund								
Planinhalt				gez.	SBN	Plan-Nr. A532_H3	Index -	
Ansicht Süd und Nord								
Blattgröße (büh mm): 1189 x 841 mm					Maßstab:	1:100		
Unterschrift Architekt:					Leistungsphase:	LV		
Unterschrift Bauherr:					Datum Index:	03.03.2026		

BDO-AR-H3

BDO-AR-H3