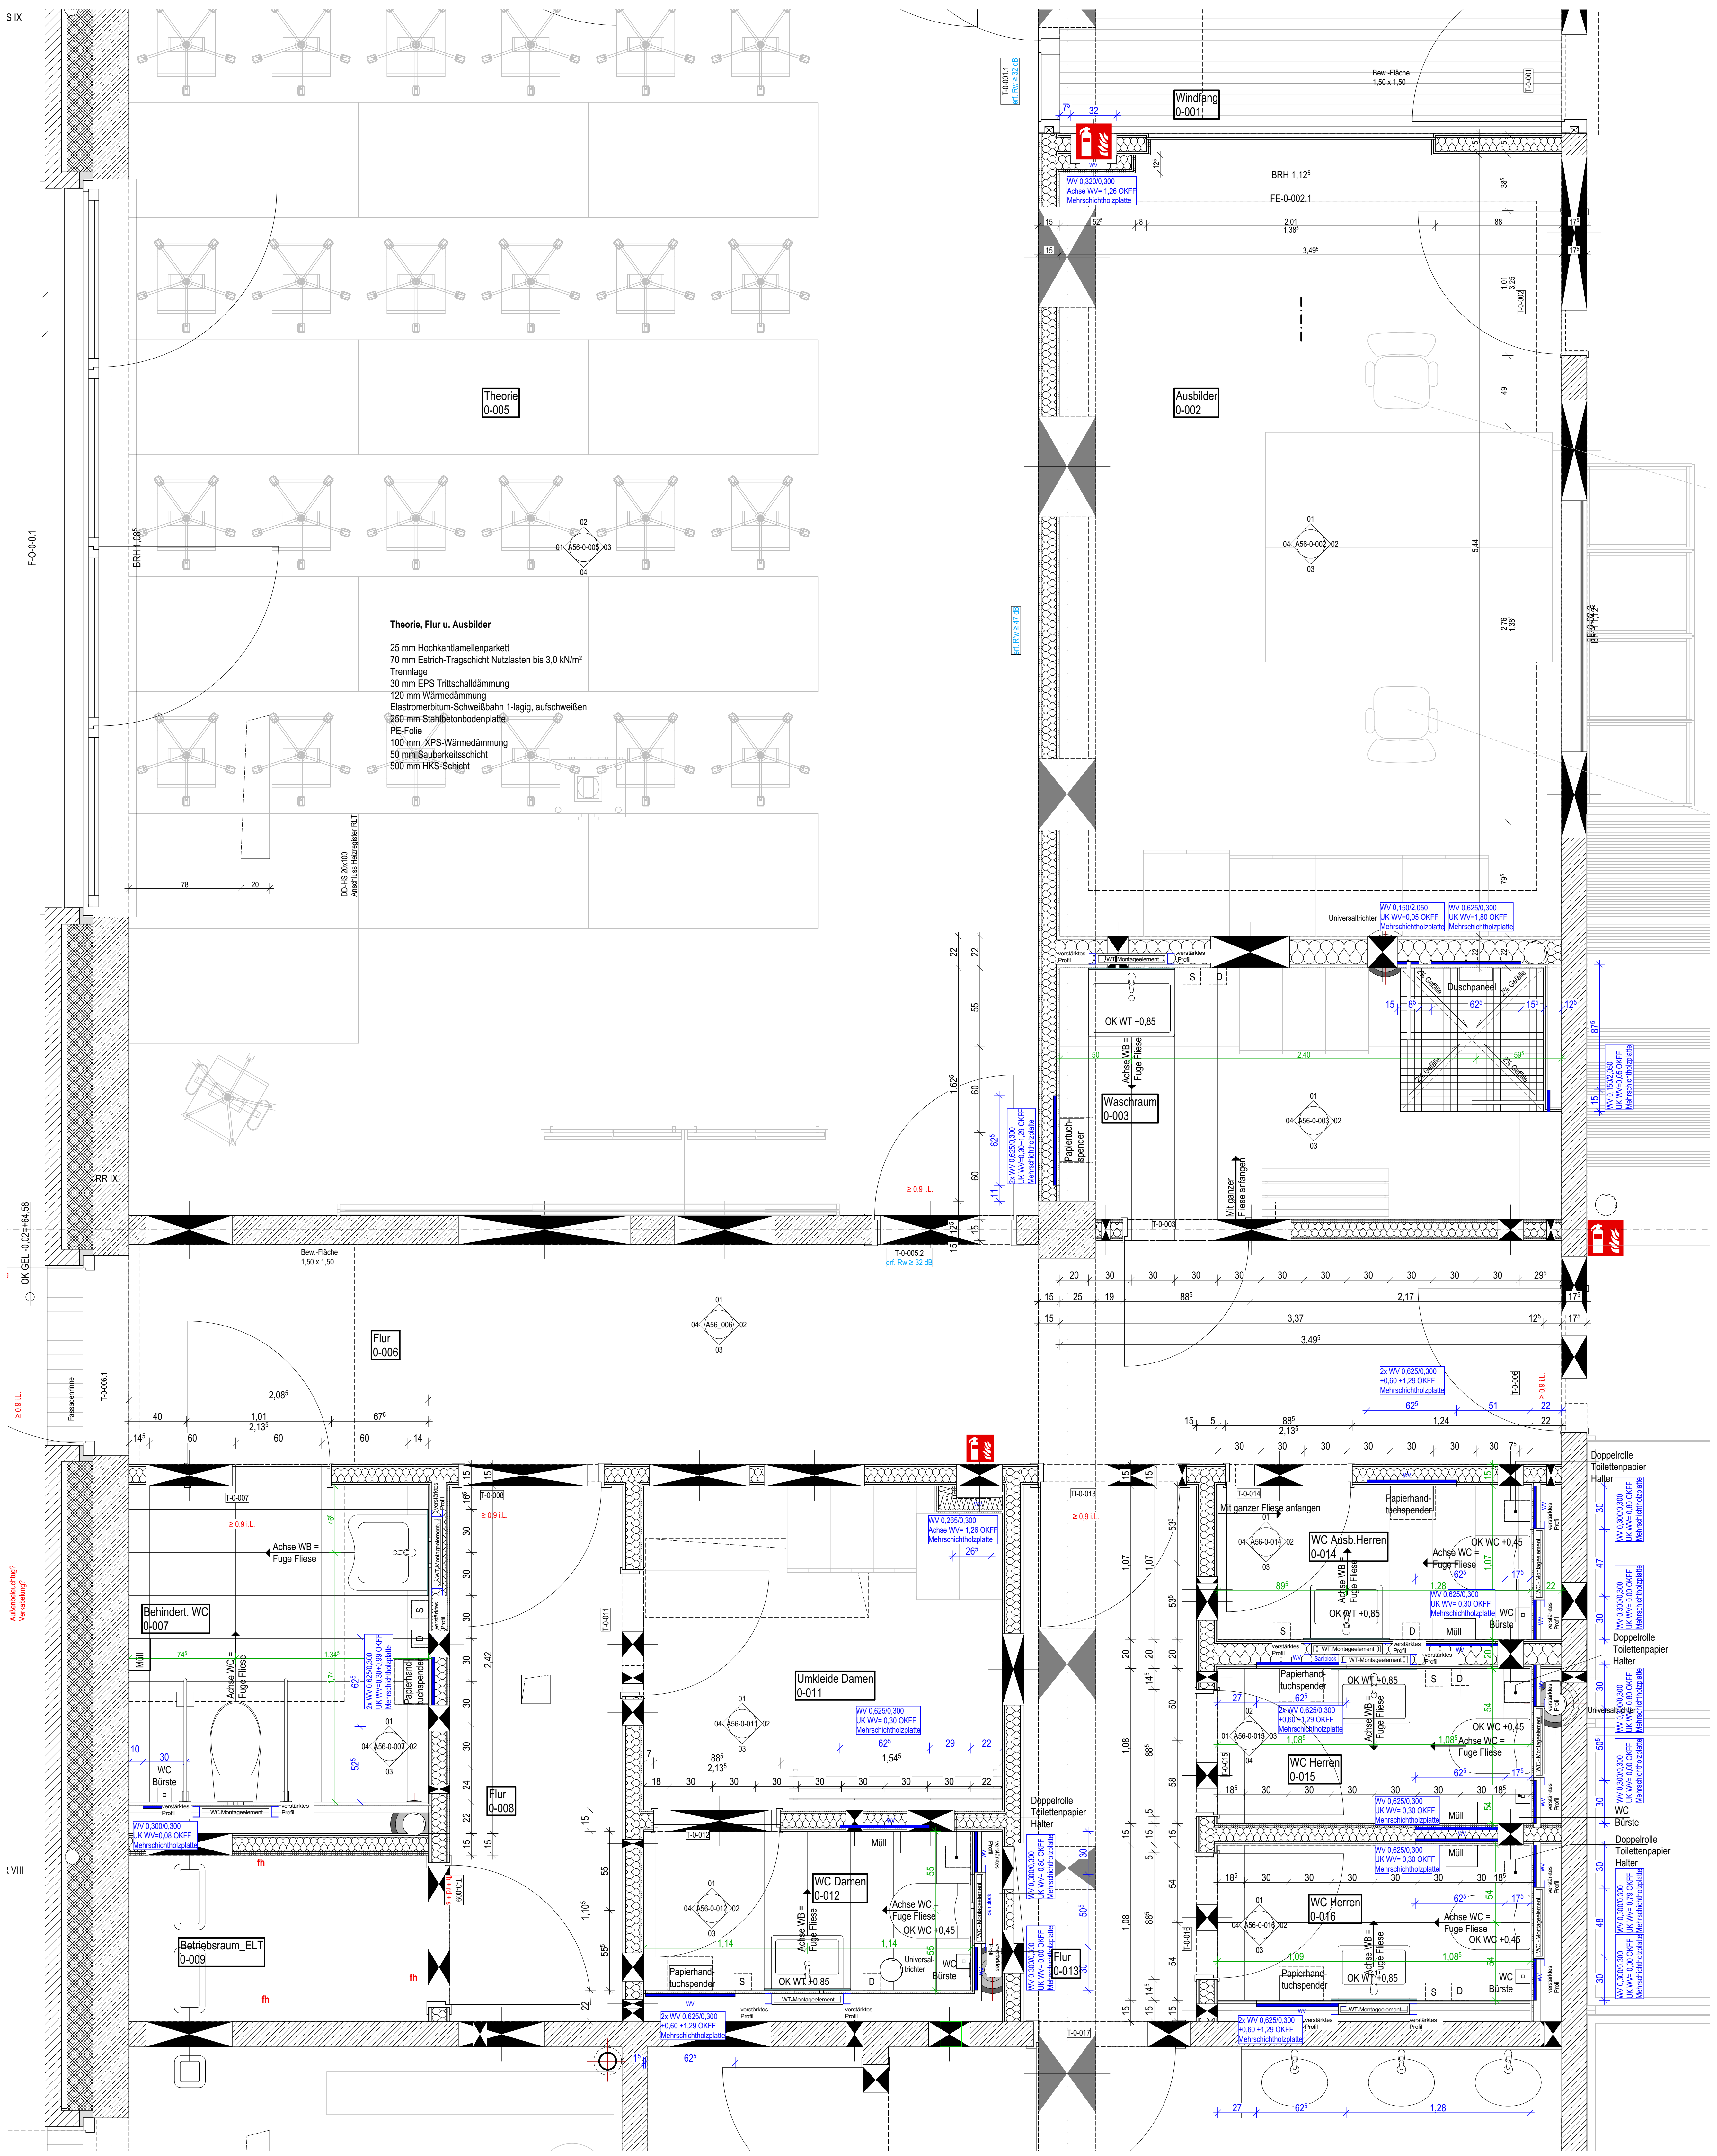
Theorie
0-005
Ausbilder
0-002
Windfang
0-001
Flur
0-006
Waschraum
0-003
Behindert. WC
0-007
Flur
0-008
Betriebsraum_ELT
0-009
Umkleide Damen
0-011
WC Damen
0-012
Flur
0-013
WC Ausb.Herren
0-014
WC Herren
0-015
WC Herren
0-016
BRH 1,12⁵
FE-0-002.1
Bew.-Fläche 1,50 x 1,50
Duschpaneel
Papierhand-tuchspender
Doppelrolle Toilettenpapier Halter
Achse WB = Fuge Fliese
Achse WC = Fuge Fliese
OK WC +0,45
OK WT +0,85
WC Bürste
Müll
Universaltrichter
DD-HS 20x100 Anschluss Heizregister RLT
Mit ganzer Fliese anfangen
WV 0,625/0,300 UK WV+1,26 OKFF Mehrschichtholzplatte

Theorie, Flur u. Ausbilder

25 mm Hochkantlamellenparkett
70 mm Estrich-Tragschicht Nutzlasten bis 3,0 kN/m²
Trennlage
30 mm EPS Trittschalldämmung
120 mm Wärmedämmung
Elastromerbitum-Schweißbahn 1-lagig, aufschweißen
250 mm Stahlbetonbodenplatte
PE-Folie
100 mm XPS-Wärmedämmung
50 mm Sauberkeitsschicht
500 mm HKS-Schicht

Wortabkürzungen

AD	Abgehängte Decke
A	Anstrich
B	Boden
BA	Brandabschnitt
BE	Bodeneinlauf
BK	Bodenkanal
BRH	Brüstungshöhe (ab OKFF)
BRK	Brüstungskanal
BS	Bodenschlitz
BM	Brandmelder
D	Decke
DD	Deckendurchbruch
DS	Deckenschlitz
DE	Dacheinlauf
E	Elektro
EDV	Elektronische Datenverarbeitung
ES	Estrich
ESG	Einscheibensicherheitsglas
FBH	Fußbodenheizung
BD	Fußbodendurchbruch
FF	Fertigfußboden
FE	Fenster
FLÖ	Feuerlöscher
FBS	Fußbodenschlitz
FT	Fertigteil
FSA	Feststellanlage
FU	Fundament
GEL	Gelände
GK	Gipskarton
GL	Geländer
H	Heizung
HK	Heizkörper
K	Küchenplanung
KB	Kernbohrung
KL	Klinker
KU	Kunststoff
L	Lüftungstechnik
LH	Lichte Höhe
M	Medizintechnik
N	Nachrichtentechnik
NÜ	Notüberlauf
OK	Oberkante
	OKFF Oberkante Fertigfußboden
	OKRF Oberkante Rohfußboden
	OKBR Oberkante Brüstung
OTS	Obentürschliesser
RF	Rohfußboden
RD	Rohdecke
RH	Raumhöhe (im Lichten)/Raumhoch
RR	Regenrohr
RWA	Rauch-Wärme-Abzug
S	Sanitär
ST	Sturz
STG	Steigung (Treppen, Rampen)
T	Tür
TA	Tapete
TP	Trockenputz
TR	Treppe
UK	Unterkante
ÜZ	Überzug
UZ	Unterzug
UV	Unterverteilung
VK	Vorderkante
VM(H)	Vormauerung (Höhe)
VS	Vorsatzschale
VSG	Verbundsicherheitsglas
WV	Wandverstärkung
W	Wand
WA	Wandansicht
WD	Wanddurchbruch
WDVS	Wärmedämmverbundsystem
WS	Wandschutz
WSW	Wandschlitz waagerecht
WSS	Wandschlitz senkrecht

Maßstabsleiste M 1:100


0cm
100cm
200cm
300cm
400cm
500cm
1000cm

Allgemeine Hinweise

Plannummerierungen

5 Leistungsphase Ausführung

3-stellige Plannummer = Pläne auf Blattformat größer als DIN A3
z.B. **A501** = Architektenplan, großes Blattformat
4-stellige Plannummer = Pläne auf Blattformat DIN A3 oder kleiner
z.B. **A5601** = Detailplan Architektur

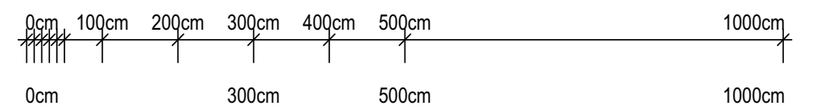X = Abbruchplan z.B. **X501**
D = Deckenspiegel z.B. **D501**

Türhöhen + Brüstungshöhen beziehen sich auf OKFF, soweit nicht anders angegeben

Farbcodierung Objekte und Maße

Wandverstärkungen

Heizung, Sanitär, Elektro

Medizintechnik Aufsicht

Medizintechnik Untersicht

Symbole und Beispiele

Raum 1
0,00 m² 0,00⁰ 1-001 1-111
0,00 m D0 B0

Raumnummer für Beschilderung
Raumnummer nach Raumprogramm
Lichte Raumhöhe bei abgeh. Decken
Bodenart
Deckenart
Umfang in m
Fläche in m²

A000	Hinweis auf Übersichtsplan Format größer als DIN A3
A0000	Hinweis auf Einzelheit- und Detailplan Format DIN A4 oder DIN A3
T-0-000 RD + S	Tür Ebene 0-Raumnummer 000 Brandschutzanforderung
1 / 4 A56-E001 2 / 3	Hinweis auf Wandabwicklung, Detailplan A56 0000 (Raumnummer)
OKFF±0,00	Höhenkote mit Angabe der Fertigbodenhöhe
OKRF-0,00	Rohbodenhöhe
OKFF ±0,00	Höhenkote mit Angabe der Fertigbodenhöhe
OKRD -0,10	Höhenkote mit Angabe der Rohdeckenhöhe
75,80 NHN	Höhe über Meeresspiegel
A / A540	Schnittlinienverlauf Plannr. Schnitt
—×—×—×—	abzubrechende Bauteile
- - - - - - - -	unsichtbare Kanten
· · · · · · ·	unsichtbare Kanten über Zeichnungsebene
A	Achslinienbezeichnung
	Änderung zum vorhergehenden Planstand

47 dB / fb	Schallschutzanforderung an Wände Brandschutzanforderung an Wände
Brandabschnitt	Brandabschnitt

Brandschutz

BW	Brandwand (fb+nb+M)
Bauart BW	Bauart Brandwand (fb+nb+M)
fb	feuerbeständig (F90, T90)
fh	feuerhemmend (F30, T30)
hfh	hochfeuerhemmend (F60, T60)
nb	nicht brennbar
RD	rauchdicht
S	selbstschließend
d	dichtschließend
M	Mechanische Beanspruchung

Tür Bestand

Tür neu

Wandoberflächen

P	Putz	**PA**	Putz + Anstrich
F	Fliesen	**PT**	Putz + Tapete
T	Tapete	**GA**	GK-Wand gespachtelt + Anstrich
A	Anstrich	**SMV**	Sichtmauerwerk verfugt
TP	Trockenputz	**FGL**	Fugenglattstrich
SM	Sichtmauerwerk		
WS	Wandschutz		

Beispiele für Durchbrüche, Schlitze und Kanäle

WD-E 25/25 OK= -0,100 UKRD	Wanddurchbruch für Elektro Größe des Durchbruchs 25x25 cm Oberkante 10 cm unter UKRD
KB-S Ø 16 MKB = -0,300 UKRD	Kernbohrung für Sanitär Durchmesser der Kernbohrung 16 cm Mittelpunkt Kernbohrung 30 cm unter UKRD
BD-S 25/25	Bodendurchbruch für Sanitär Größe 25x25 cm
DD-H 25/25	Deckendurchbruch für Heizung Größe 25x25 cm
BD-S Ø 25	Bodendurchbruch für Sanitär, Ø 25 cm
WS-E 20/15/70 OK= -0,100 UKRD	Wandschlitz für Elektro Größe 20x15x70 cm Oberkante 10 cm unter UKRD

BDO-HN	A5907	Übersichtsplan WV	21.04.2026	Va

Ind.	Art der Änderung	gez.	Datum
U			
T			
S			
R			
Q			
P			
O			
N			
M			
L			
K			
J			
I			
H			
G			
F			
E			
D			
C			
B			
A	Planfreigabe		

Änderungen und Ergänzungen

A	Architektur
P	Projektsteuerung:
HLS	Planung Heizung, Lüftung, Sanitär
ELT	Planung Elektro
T	Planung Tragwerk:
B	Planung Brandschutz:
F	Planung Freianlagen:

Bauvorhaben
Teilabbruch und Neubau einer
Kunststoffwerkstatt am Bildungszentrum
der Handwerkskammer Dortmund
Barbarastraße 7, 44357 Dortmund

Bauherr
Handwerkskammer Dortmund

Ardeystraße 93
4139 Dortmund

Planinhalt
Übersichtsplan WV

gez: SAR/LKOE
Plan-Nr. A5907
Index Va
Blattgröße (bxh mm): 1189 x 841 mm
Maßstab: 1:20
Unterschrift Architekt:
Leistungsphase: 5
Unterschrift Bauherr:
Datum Index: 21.04.2026

BDO-HN