


Ansicht Nord

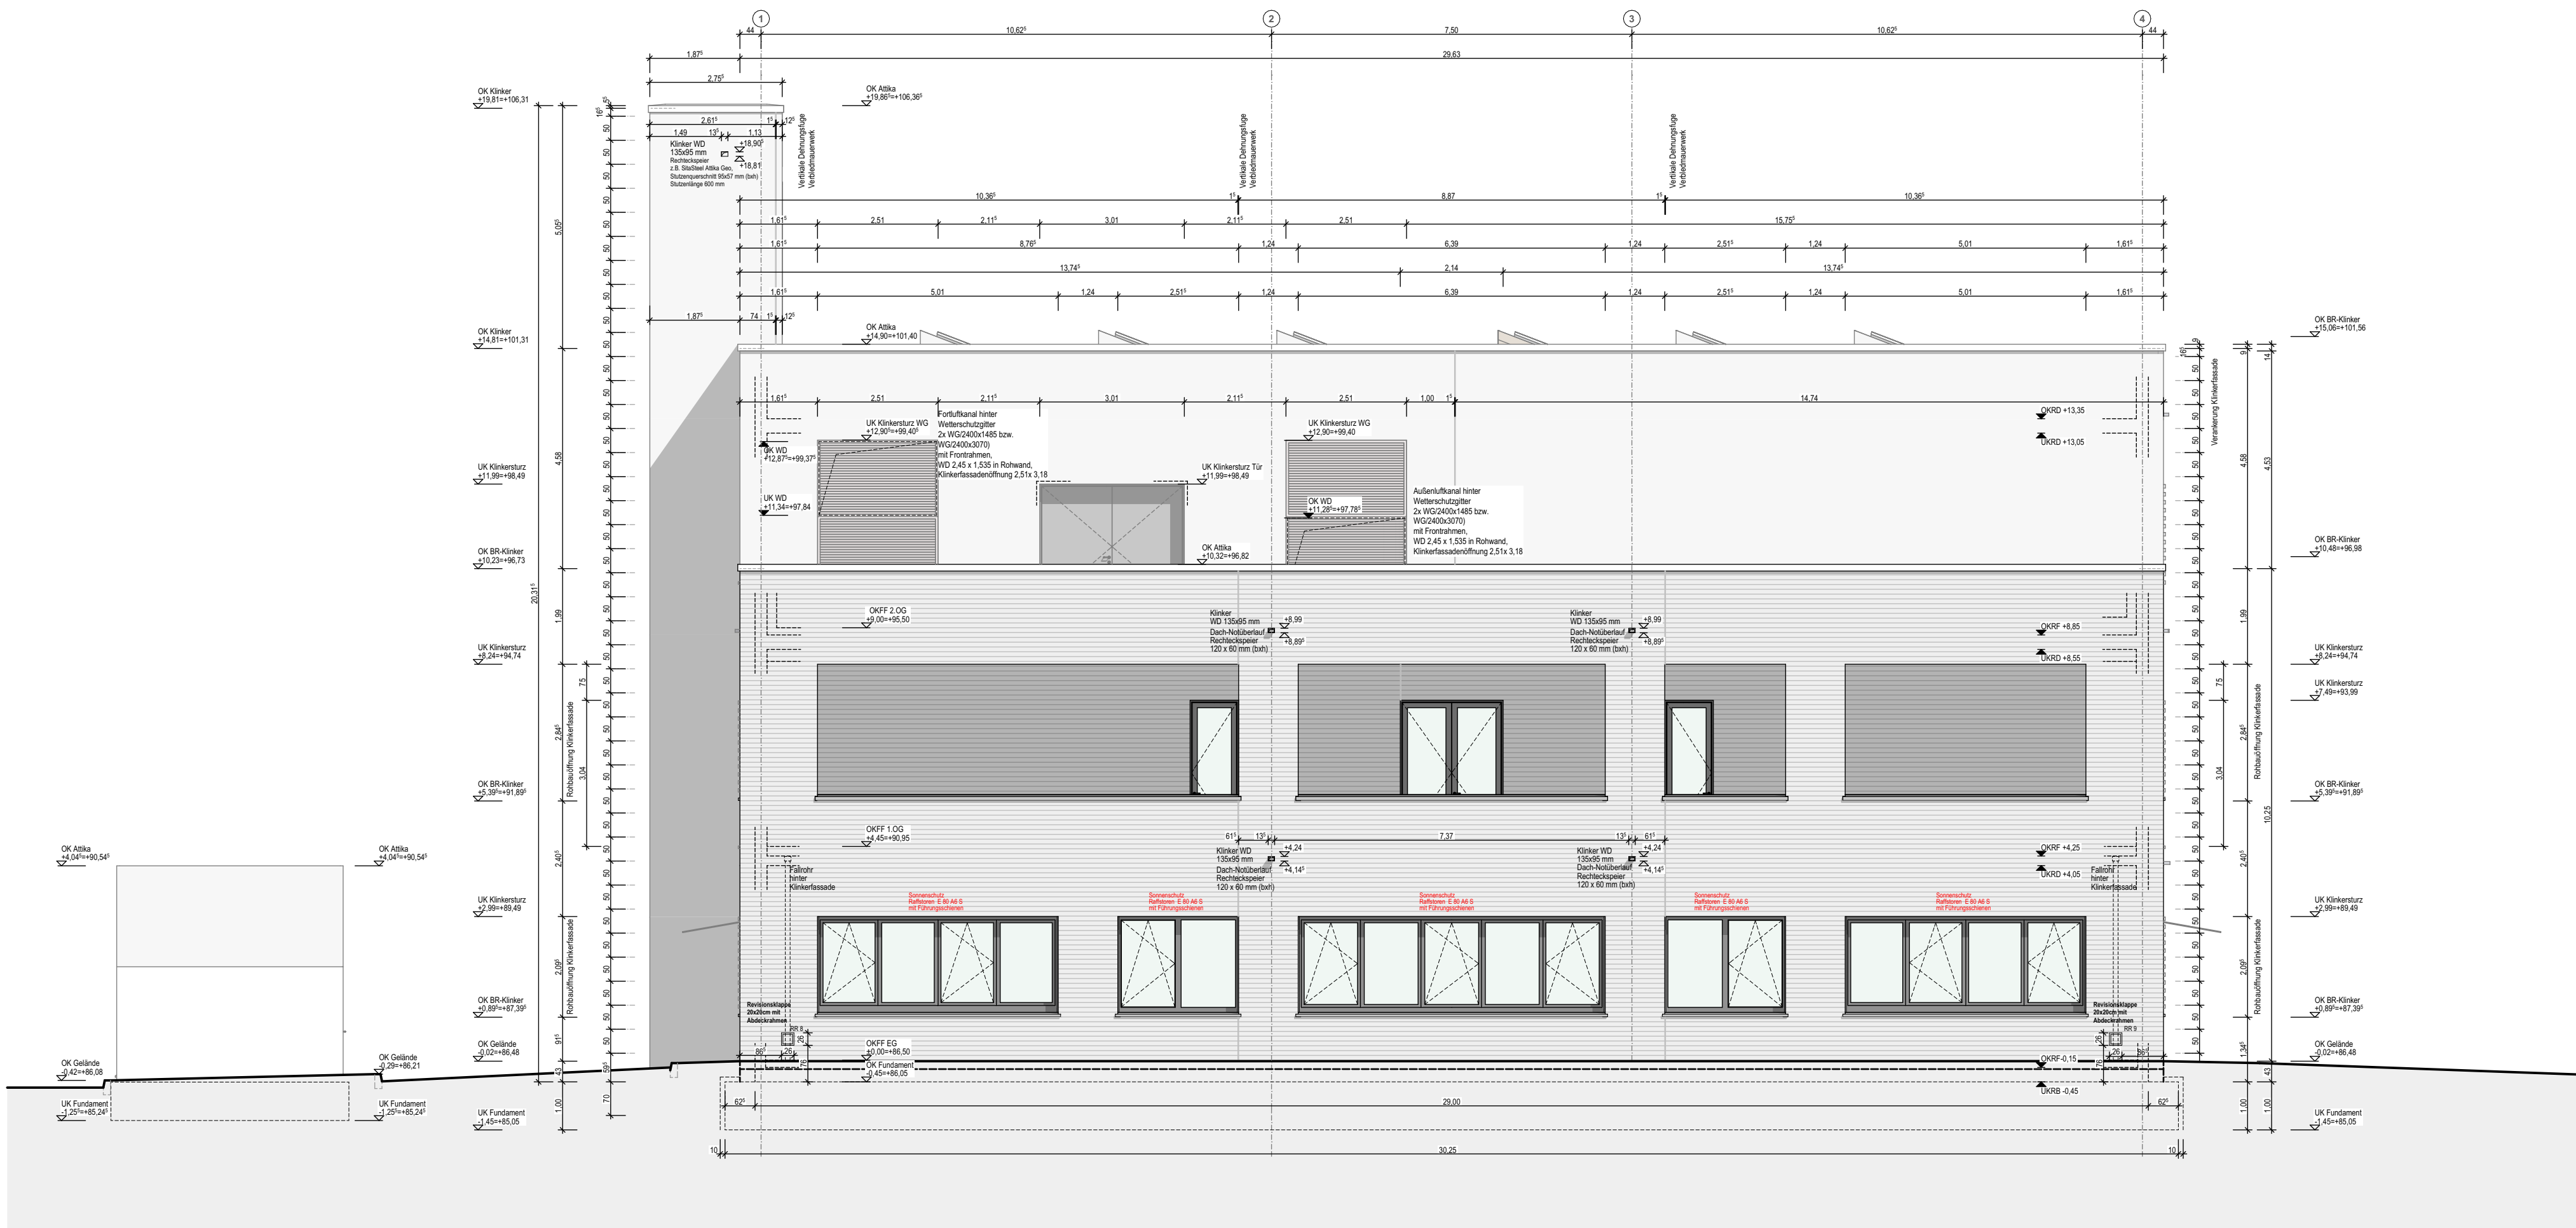

Ansicht Süd

BDO-AR\H3 A532_H3 Ansicht Süd und Nord				03.03.2026		
U				A		
T						
S						
R						
Q						
P				P		
O						
N						
M				HLS		
L						
K						
J				ELT		
I						
H						
G				T		
F						
E						
D				B		
C						
B						
Ind.	Art der Änderung		gez.	Datum		
Änderungen und Ergänzungen						
A		Planfreigabe				
Bauvorhaben						
Neubau / Umbau/ Erweiterung						
Bildungswerk der HWK Dortmund						
Ardeystraße 93						
44139 Dortmund						
Bauherr						
Handwerkskammer Dortmund						
Ardeystraße 93						
44139 Dortmund						
Planinhalt				gez.	Plan-Nr.	Index
Ansicht Süd und Nord				SBN	A532_H3	-
Blattgröße (bsh mm):				Maßstab:	1:100	
1189 x 841 mm						
Unterschrift Architekt:				Leistungsphase:	LV	
Unterschrift Bauherr:				Datum Index:	03.03.2026	

BDO-AR-H3