



Planausschnitt A500.1

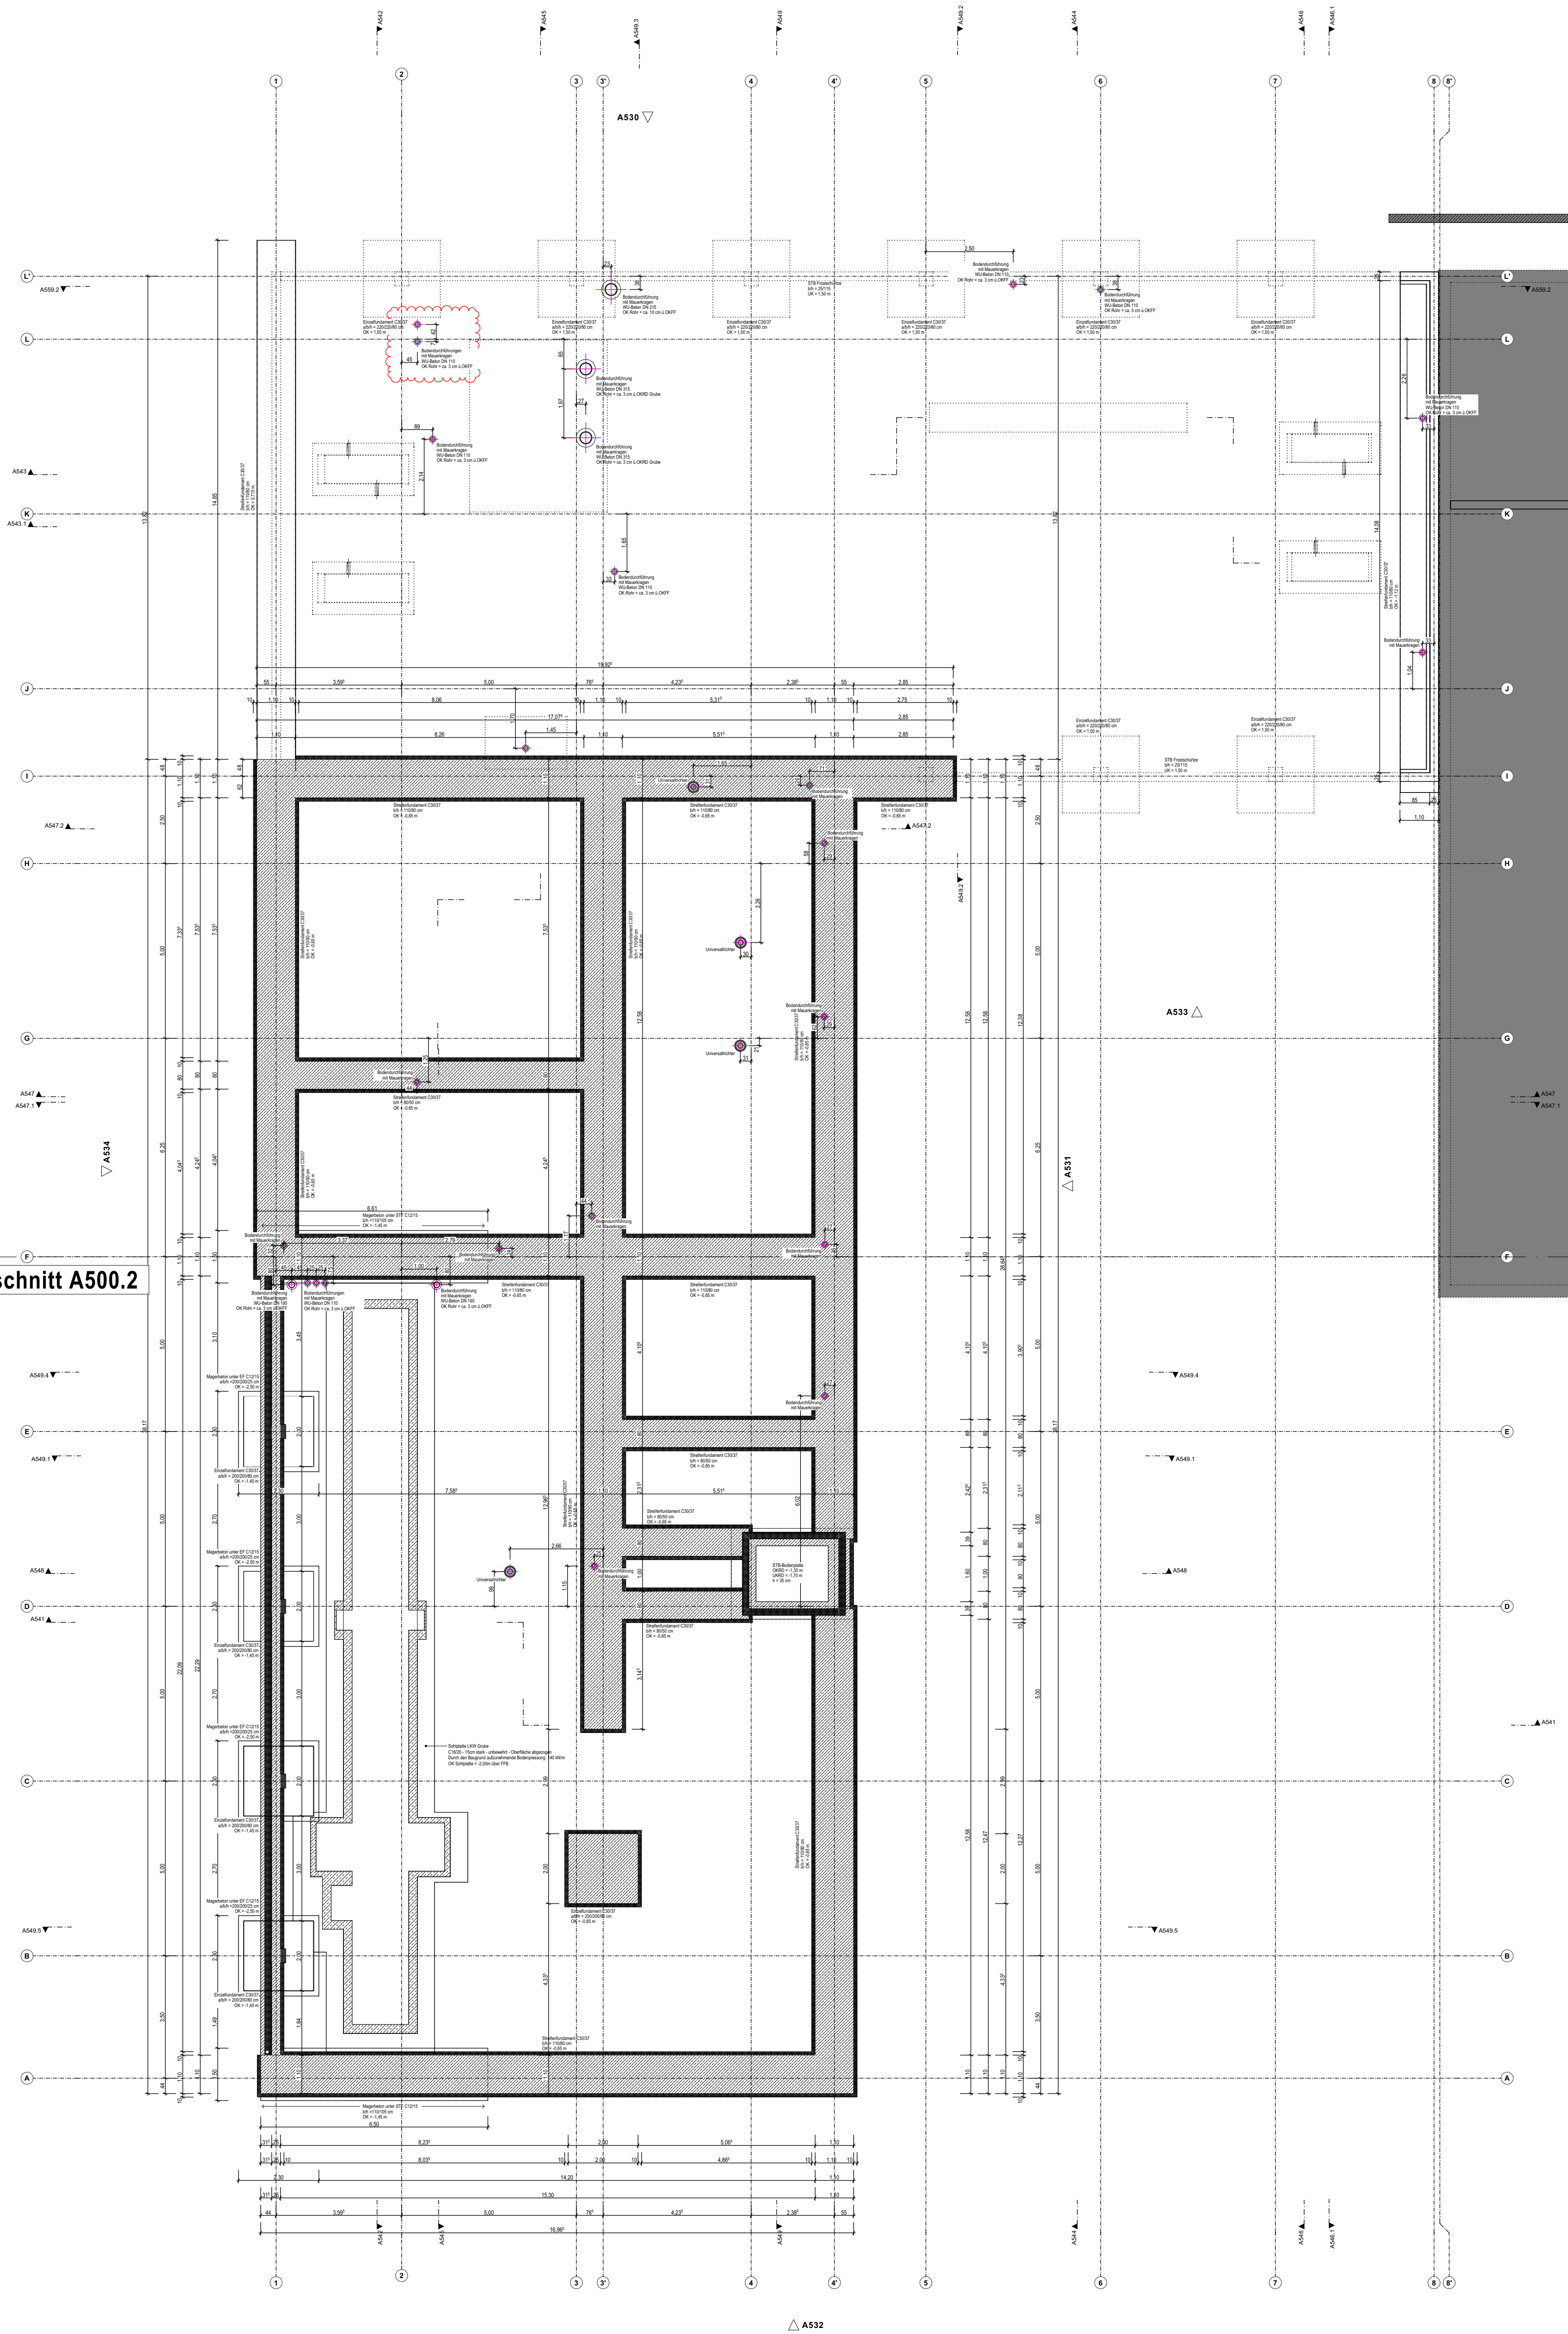

Planausschnitt A500.2

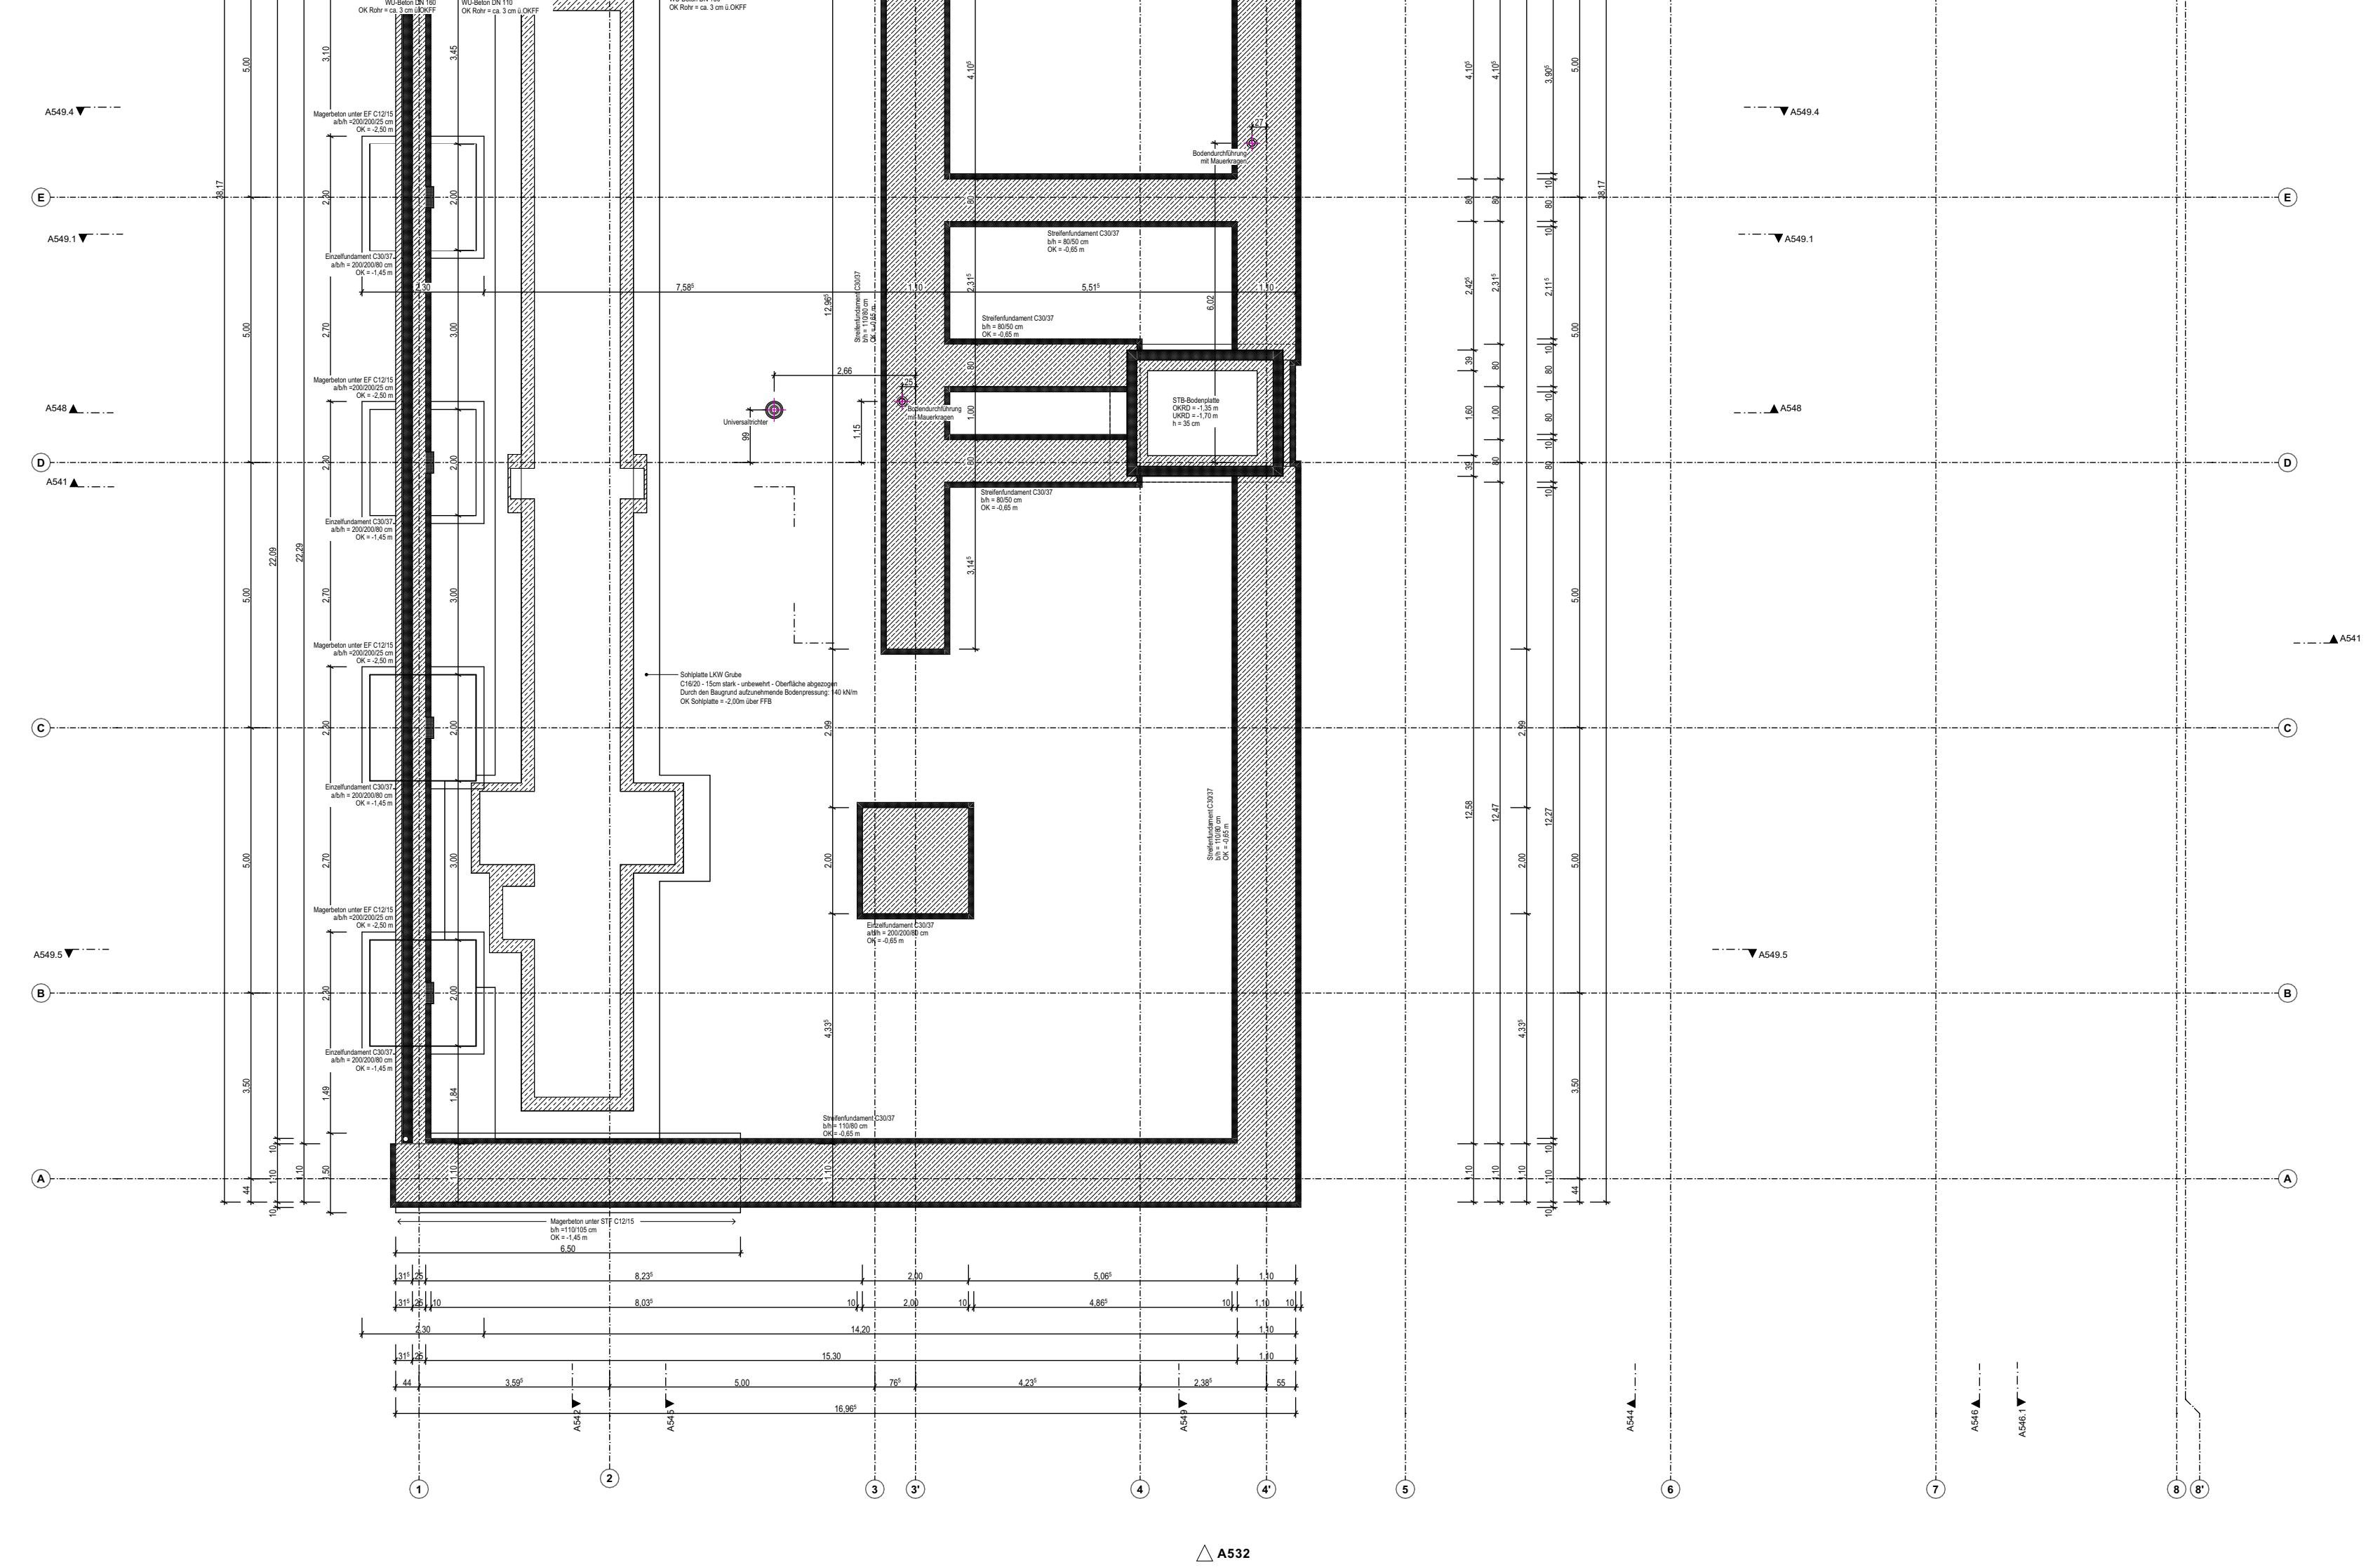

Bezugshöhe +0,00 = +87,25 ü. NNH

Einbauten Werkstatttechnik - LKW Grube,
Hebebühnen, Prüfstände - basieren
auf der Planung TGA vom 10.10.2025

| | | | |
|------------|---|--------|------------------|
| Objekt | Erweiterung am Bildungszentrum der HWK Do | BDO-AR | Maßstab |
| Planinhalt | KFZ Erw. Fundamentenplan Übersicht | EXN | Gezeichnet Datum |
| Datum | Änderung | Typ | Plannr. Ind. |
| | | | A500 E |
| | | | Unterschrift |