


Planausschnitt A501.1

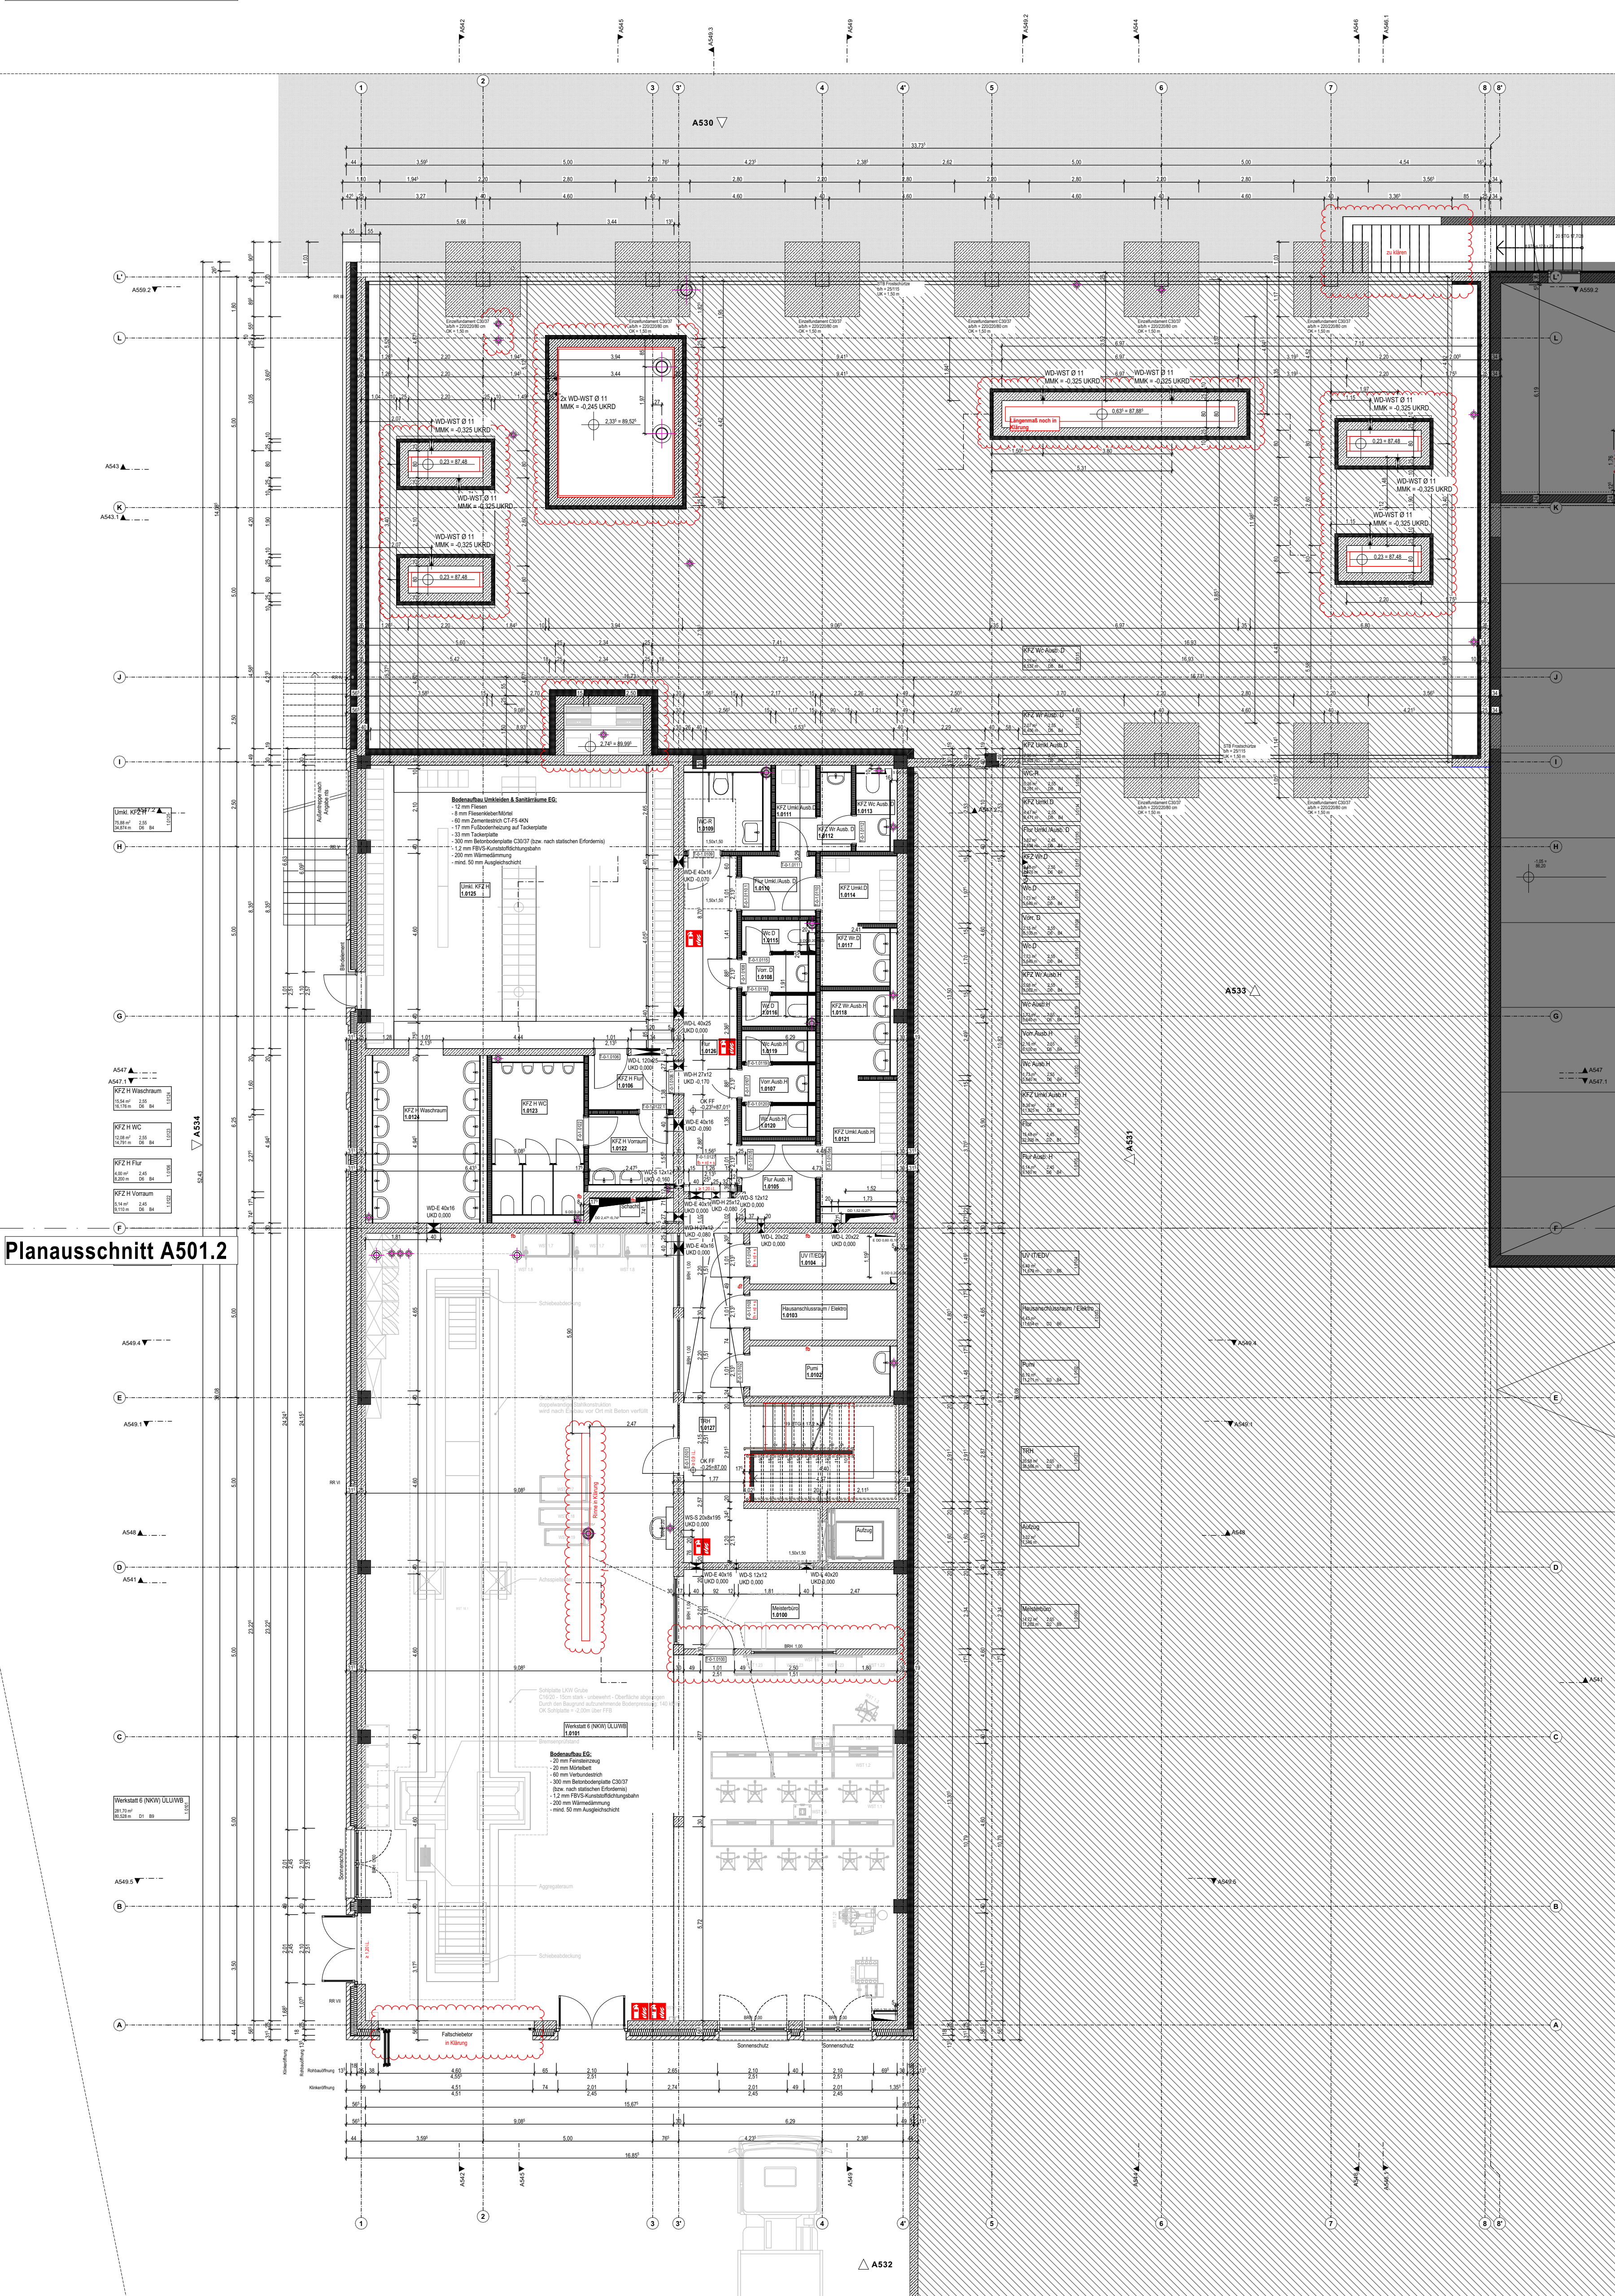

Planausschnitt A501.2

Bezugshöhe +0,00 = +87,25 ü. NHN

Einbauten Werkstatttechnik - LKW Grube, Hebebühnen, Prüfstände - basieren auf der Planung TGA vom 10.10.2025

Objekt	Erweiterung am Bildungszentrum der HWK Do	BDO-AR	Maßstab
Planinhalt	KFZ Erw. Erdgeschoss Übersicht	EXN	Gezeichnet Datum
Datum	Änderung	Typ	Plan Nr. A501
			Ind. E
			Unterschrift