


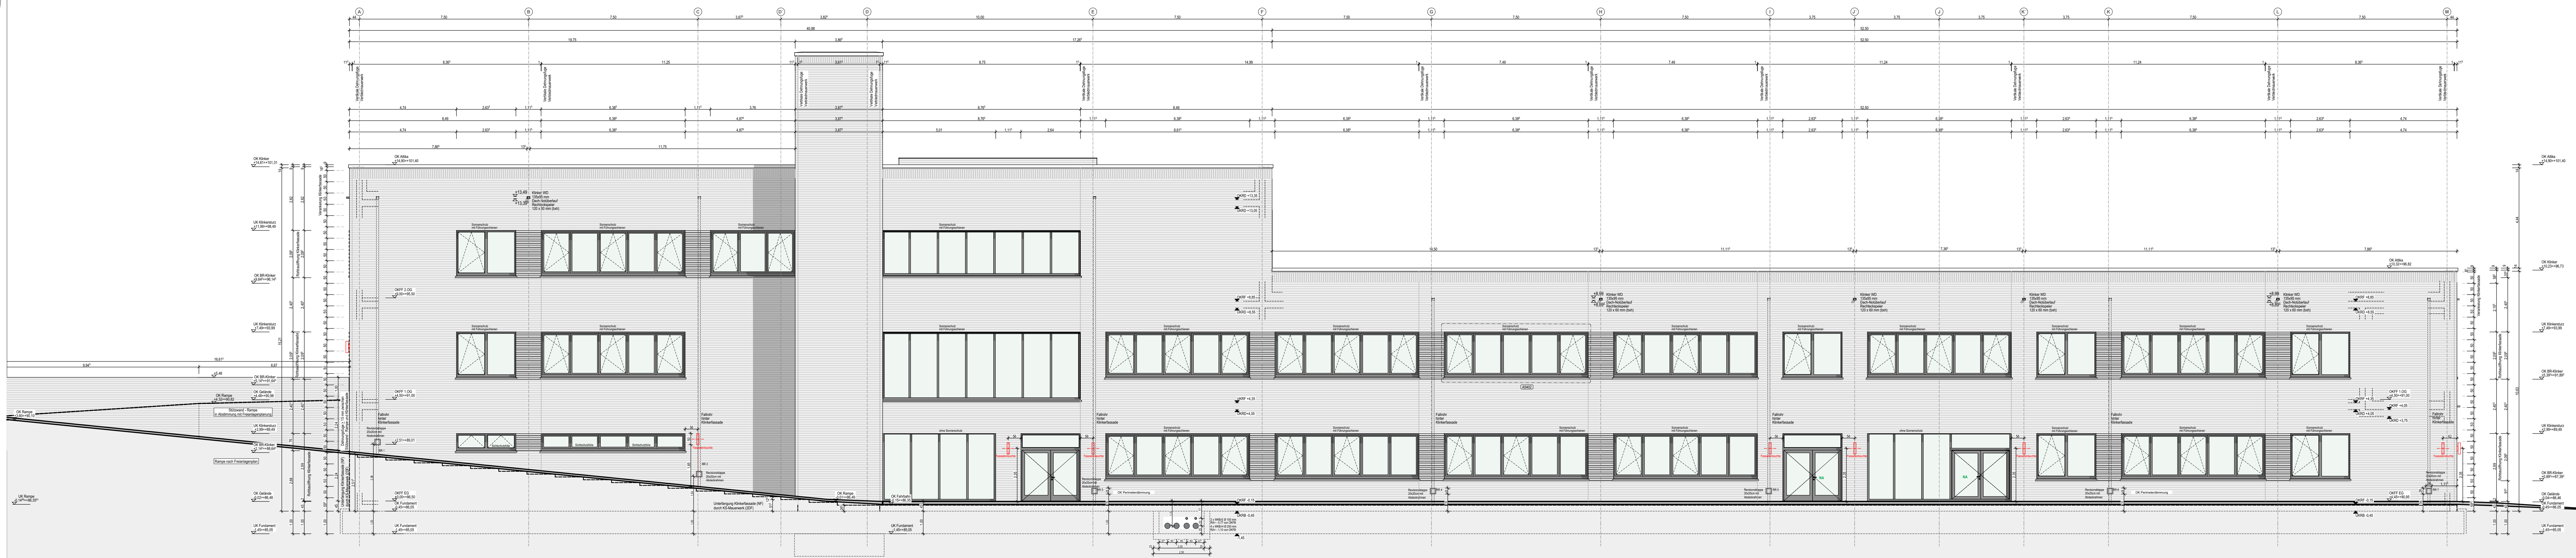

Ansicht West

BDO-ARIH3 A530_H3 Ansicht West

03.03.2026

U
T
S
R
Q
P
O
N
M
L
K
J
I
H
G
F
E
D
C
B

A

P

HLS

ELT

T

B

F

Ind. Art der Änderung

gez.

Datum

Änderungen und Ergänzungen

A Planfreigabe

Bauvorhaben
Neubau / Umbau / Erweiterung
Bildungswerk der HWK Dortmund
Ardeystraße 93
44139 Dortmund

Bauherr
Handwerkskammer Dortmund

Ardeystraße 93
44139 Dortmund

Planinhalt
Ansicht West

gez.
SBN
Blattgröße (Bauh. mm):
1189 x 841 mm

Plan-Nr.
A530_H3
Index
-
Maßstab:
1:100
Leistungsfase:
LV
Datum Index:
03.03.2026

BDO-AR-H3