


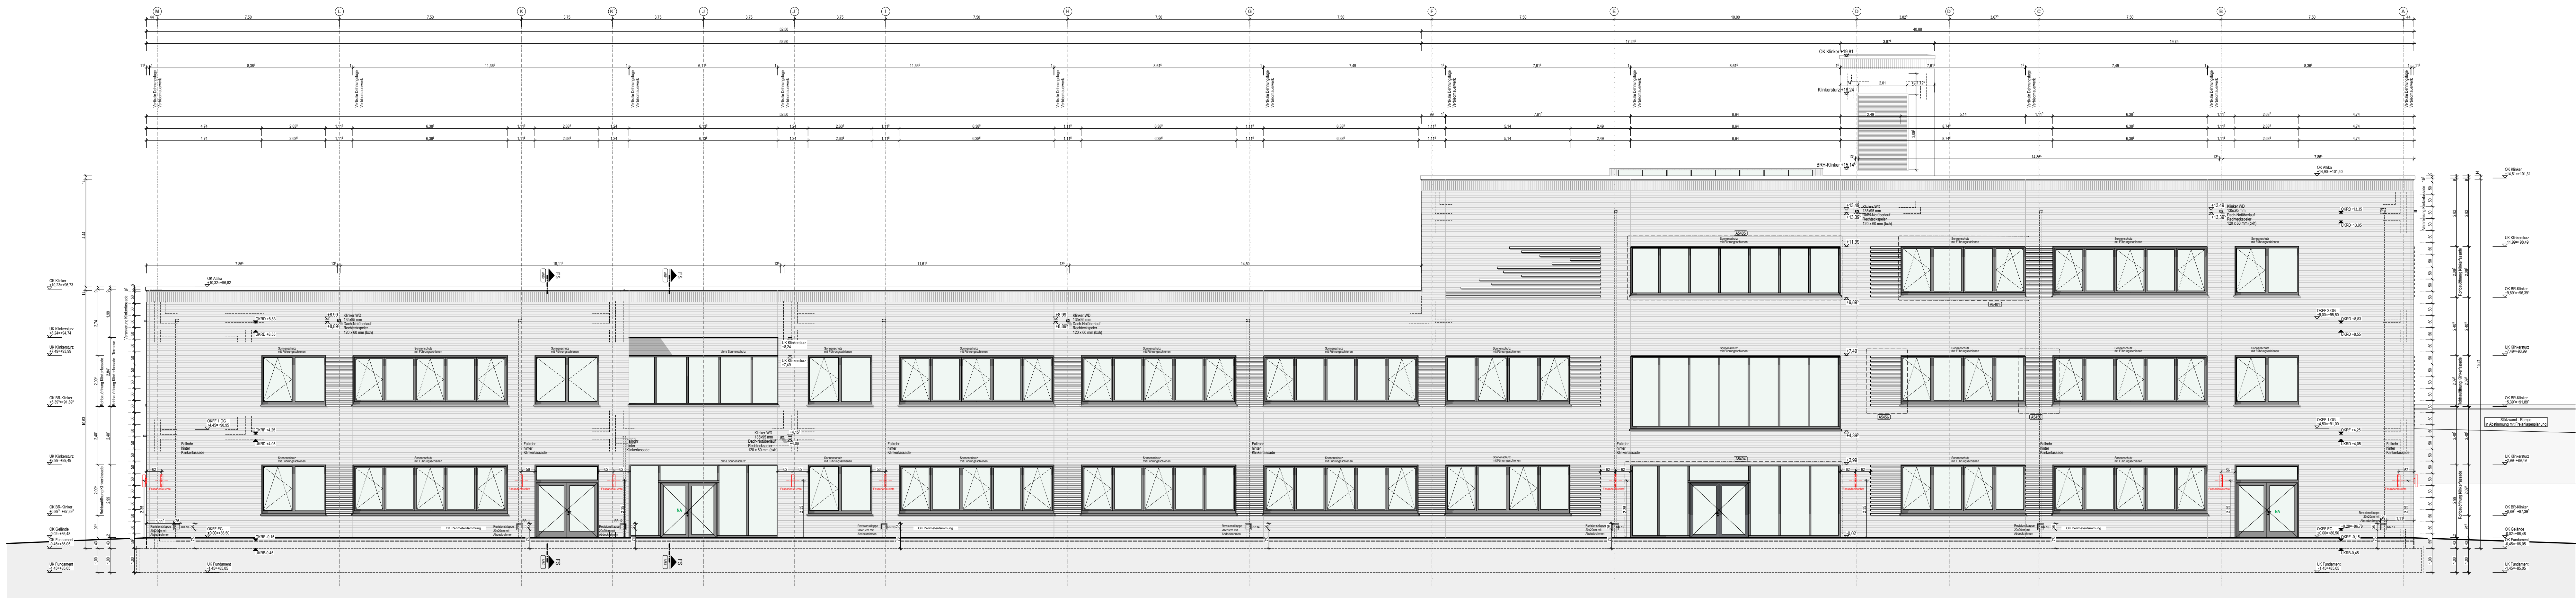

Ansicht Ost

BDO-AR/H3 A531_H3 Ansicht Ost		03.03.2026	
U		A	
T			
S			
R			
Q		P	
P			
O			
N			
M		HLS	
L			
K			
J			
I		ELT	
H			
G			
F			
E		T	
D			
C			
B			
Ind. Art der Änderung		gez.	Datum
Änderungen und Ergänzungen			
A		Planfreigabe	
Bauvorhaben Neubau / Umbau / Erweiterung Bildungswerk der HWK Dortmund Ardeystraße 93 44139 Dortmund			
Bauherr Handwerkskammer Dortmund Ardeystraße 93 44139 Dortmund			
Planinhalt Ansicht Ost		gez. SBN	Plan-Nr. A531_H3
Blattgröße (Bauh. mm): 1189 x 841 mm		Maßstab: 1:100	Index -
Unterschrift Architekt:		Leistungsphase: LV	
Unterschrift Bauherr:		Datum Index: 03.03.2026	

BDO-AR-H3