



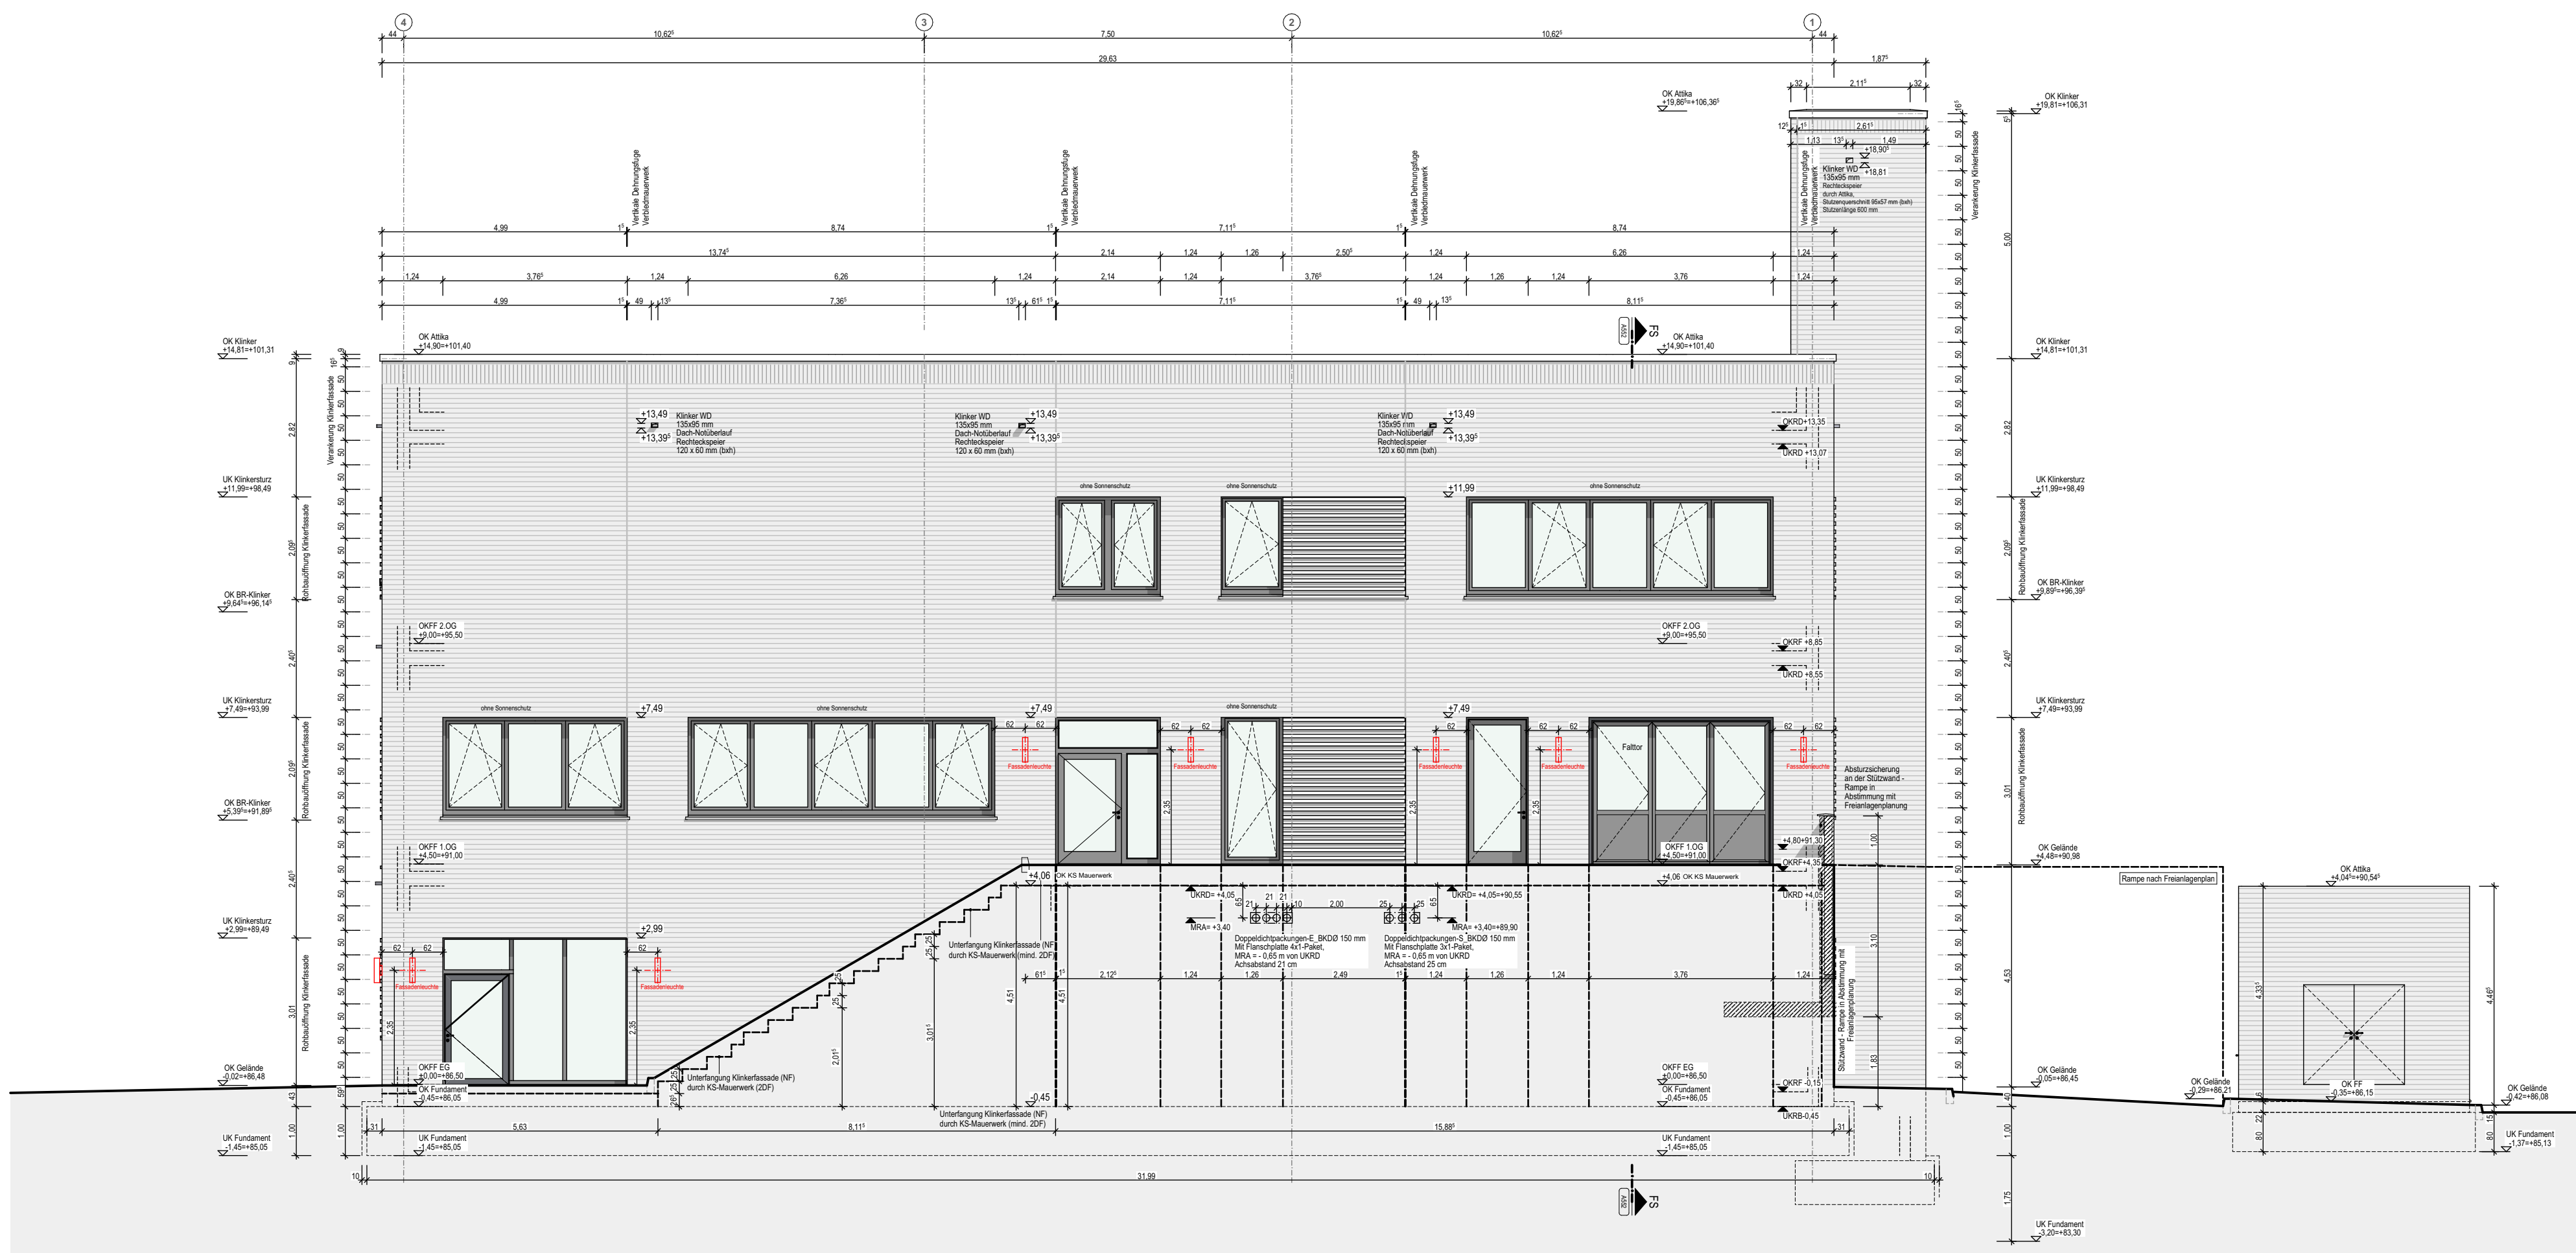

Ansicht Nord

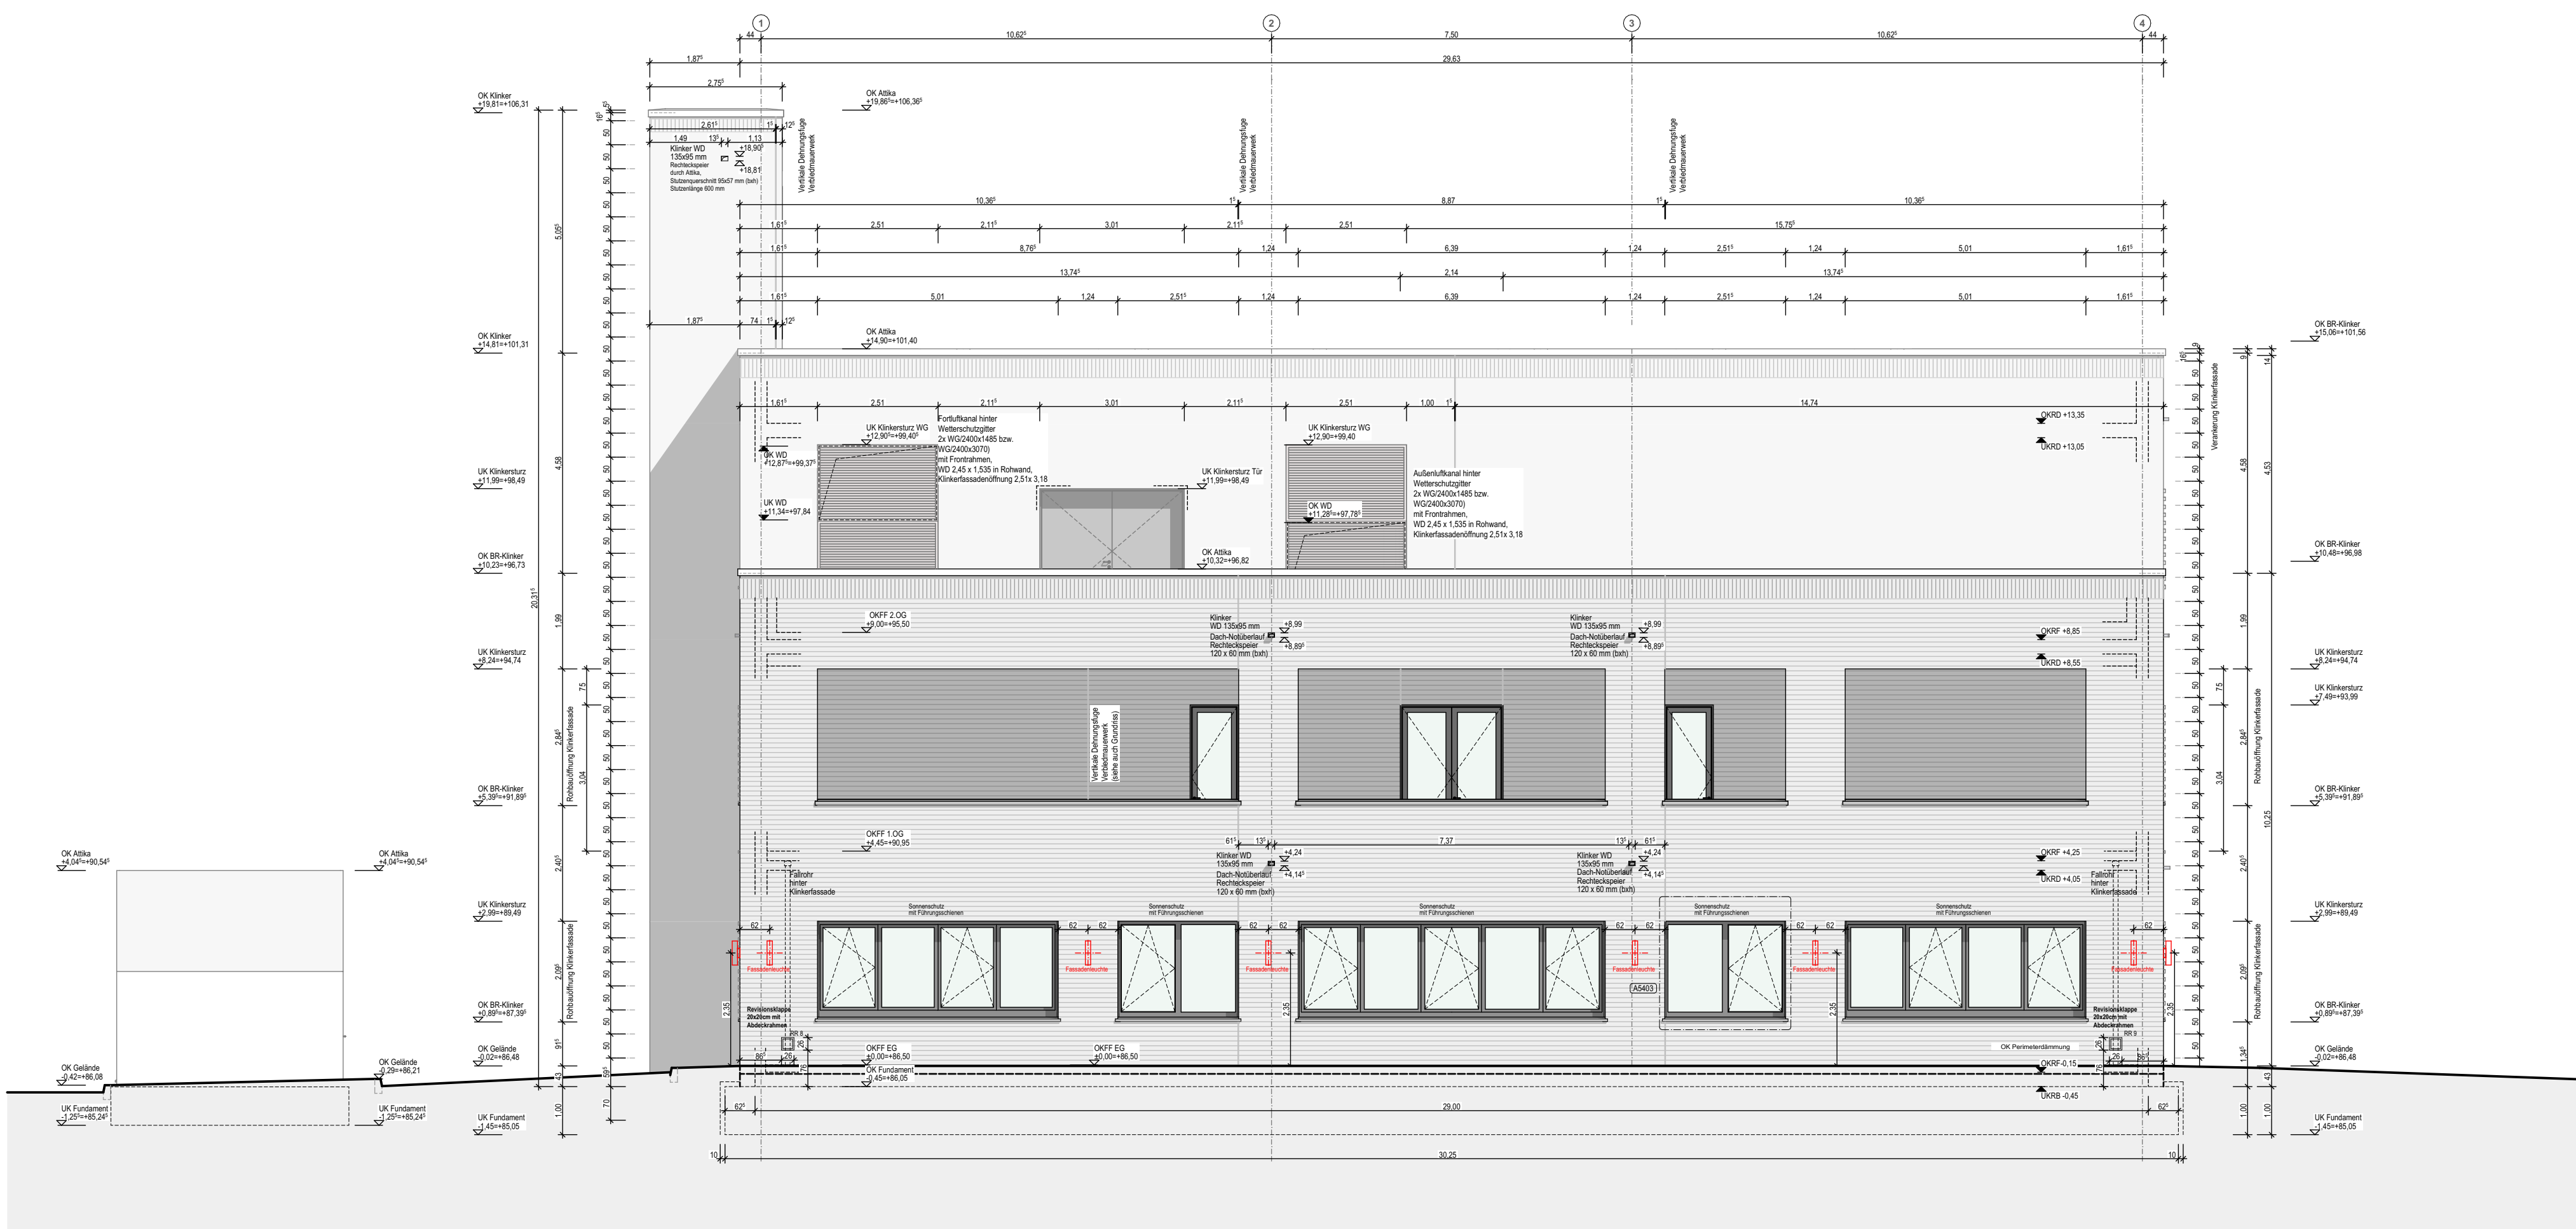

Ansicht Süd

BDO-ARIH3 A532_H3 Ansicht Süd und Nord			03.03.2026	-
U				
T				
S				
R				
Q				
P				
O				
N				
M				
L				
K				
J				
I				
H				
G				
F				
E				
D				
C				
B				
Ind. Art der Änderung		gez.	Datum	
Änderungen und Ergänzungen				
A		Planfreigabe		
Bauvorhaben Neubau / Umbau / Erweiterung Bildungswerk der HWK Dortmund Ardeystraße 93 44139 Dortmund				
Bauherr Handwerkskammer Dortmund Ardeystraße 93 44139 Dortmund				
Planinhalt Ansicht Süd und Nord		gez.	SBN	Plan-Nr. A532_H3
Blattgröße (Bauh. mm): 1189 x 841 mm		Maßstab:		Index -
Unterschrift Architekt:		Leistungsphase:	LV	
Unterschrift Bauherr:		Datum Index:	03.03.2026	

BDO-AR-H3