




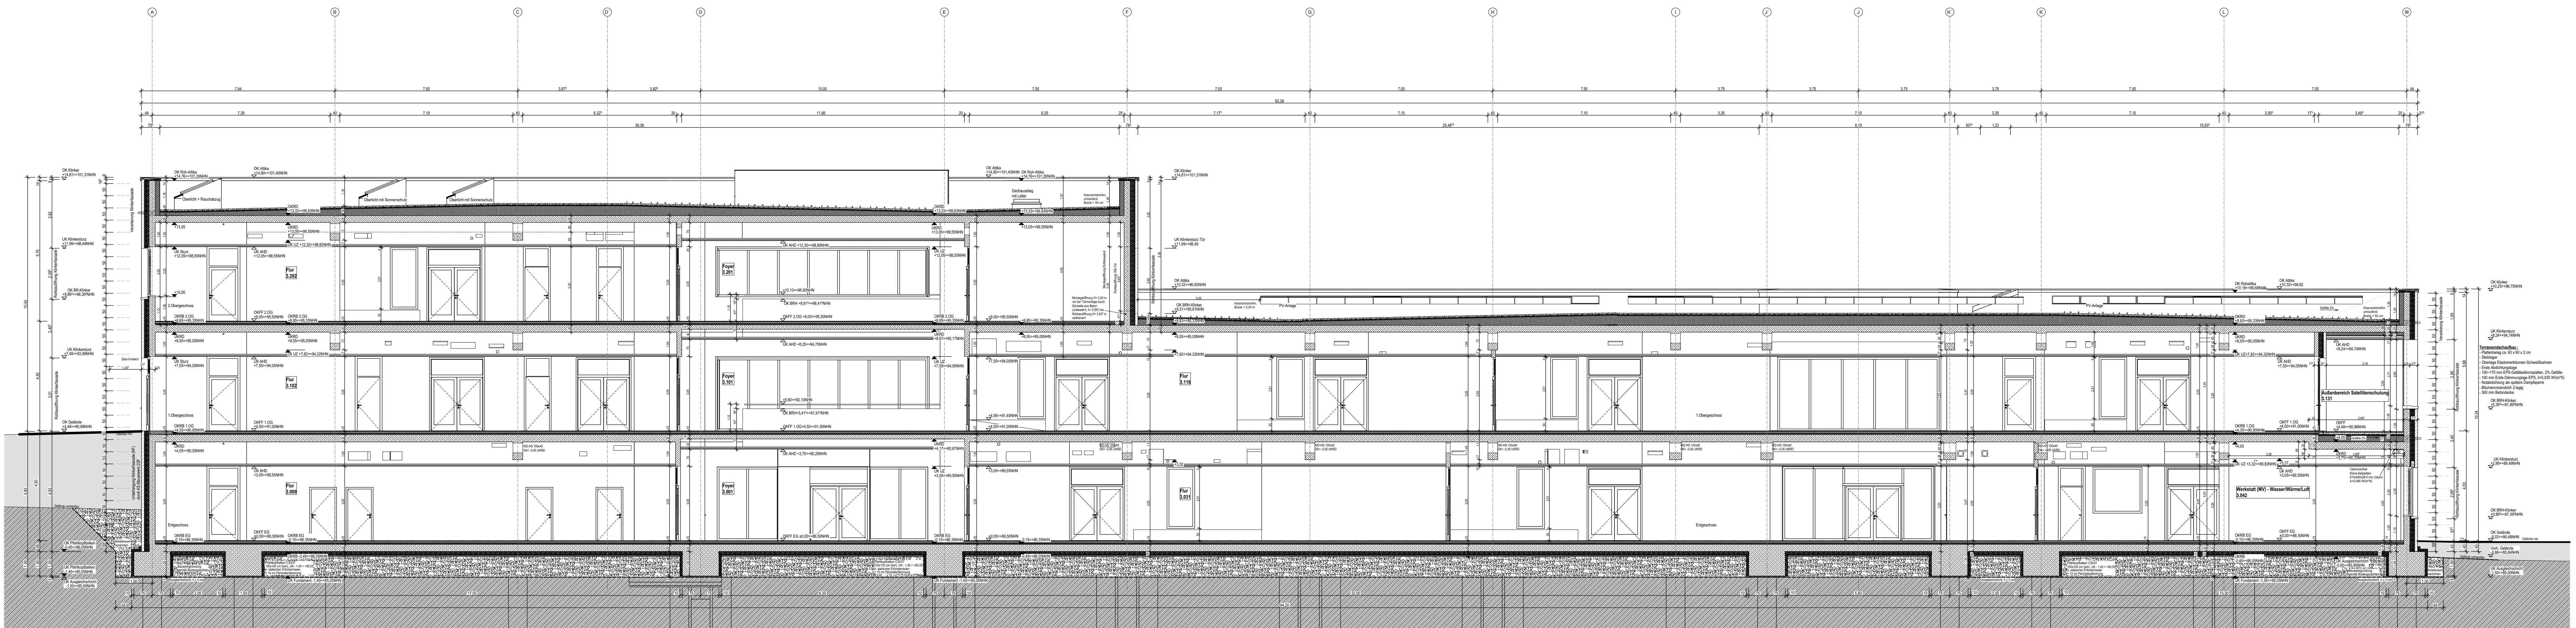

Schnitt A-A

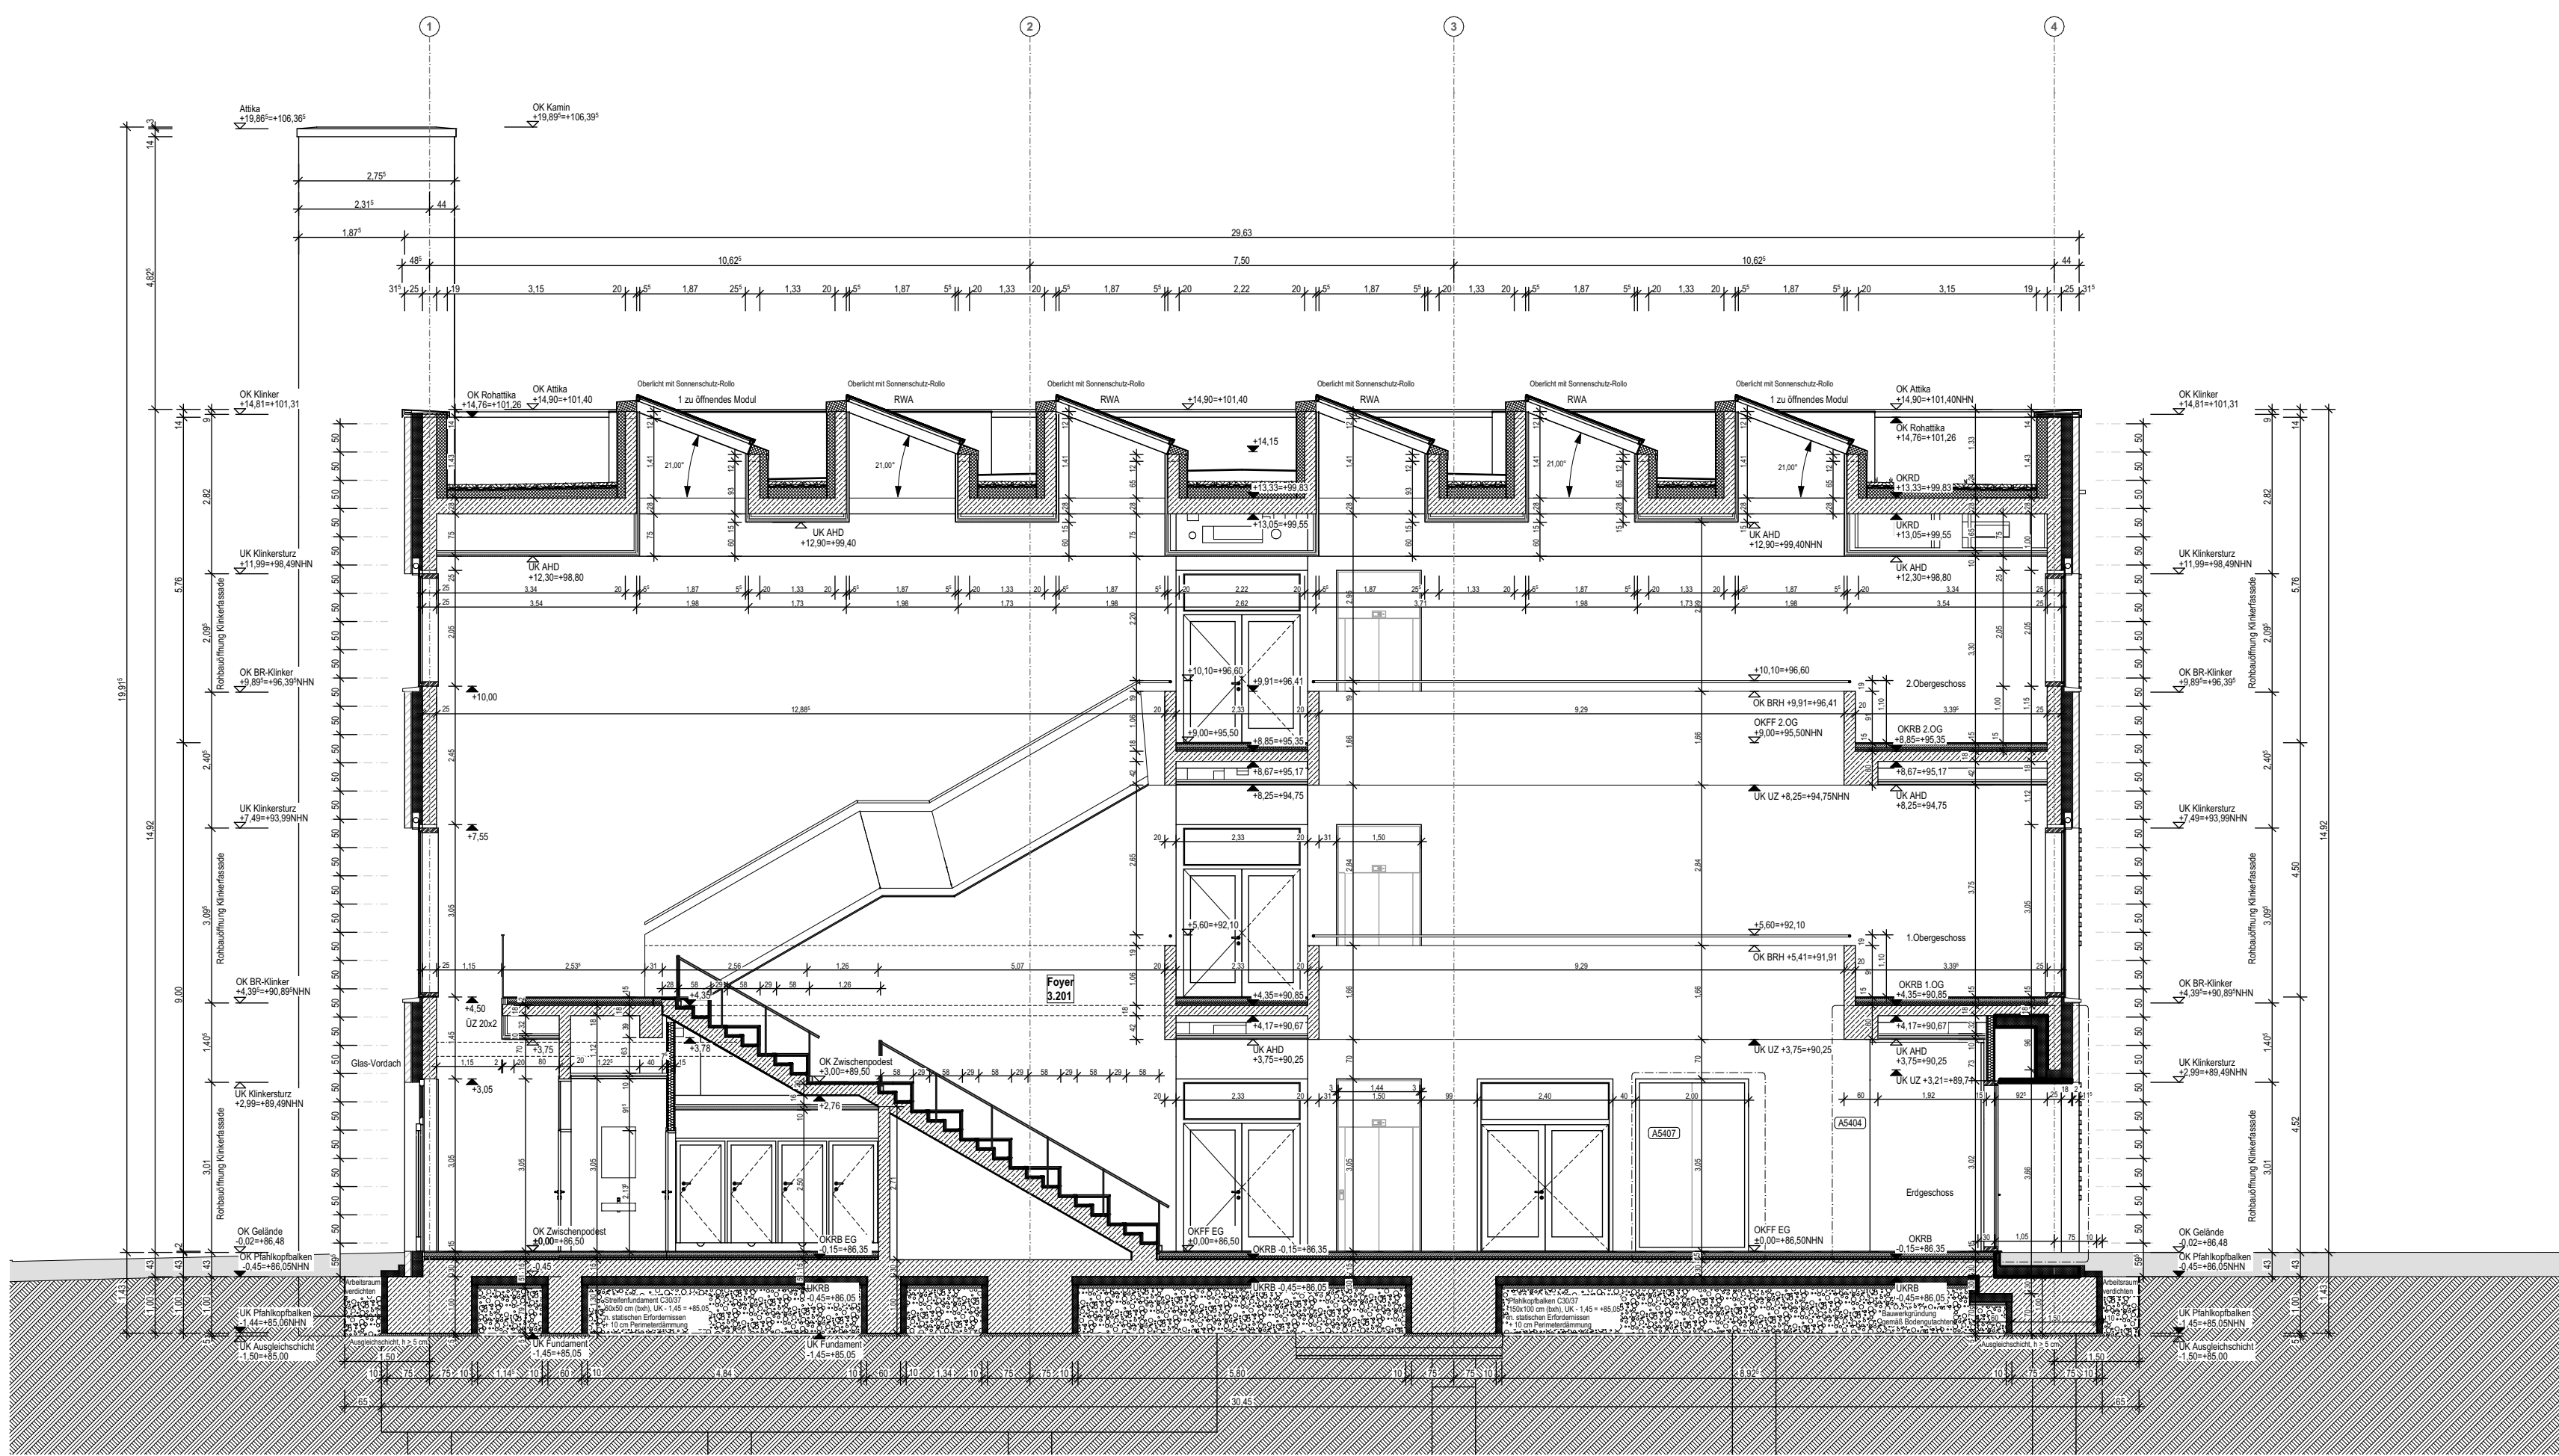

Schnitt B-B

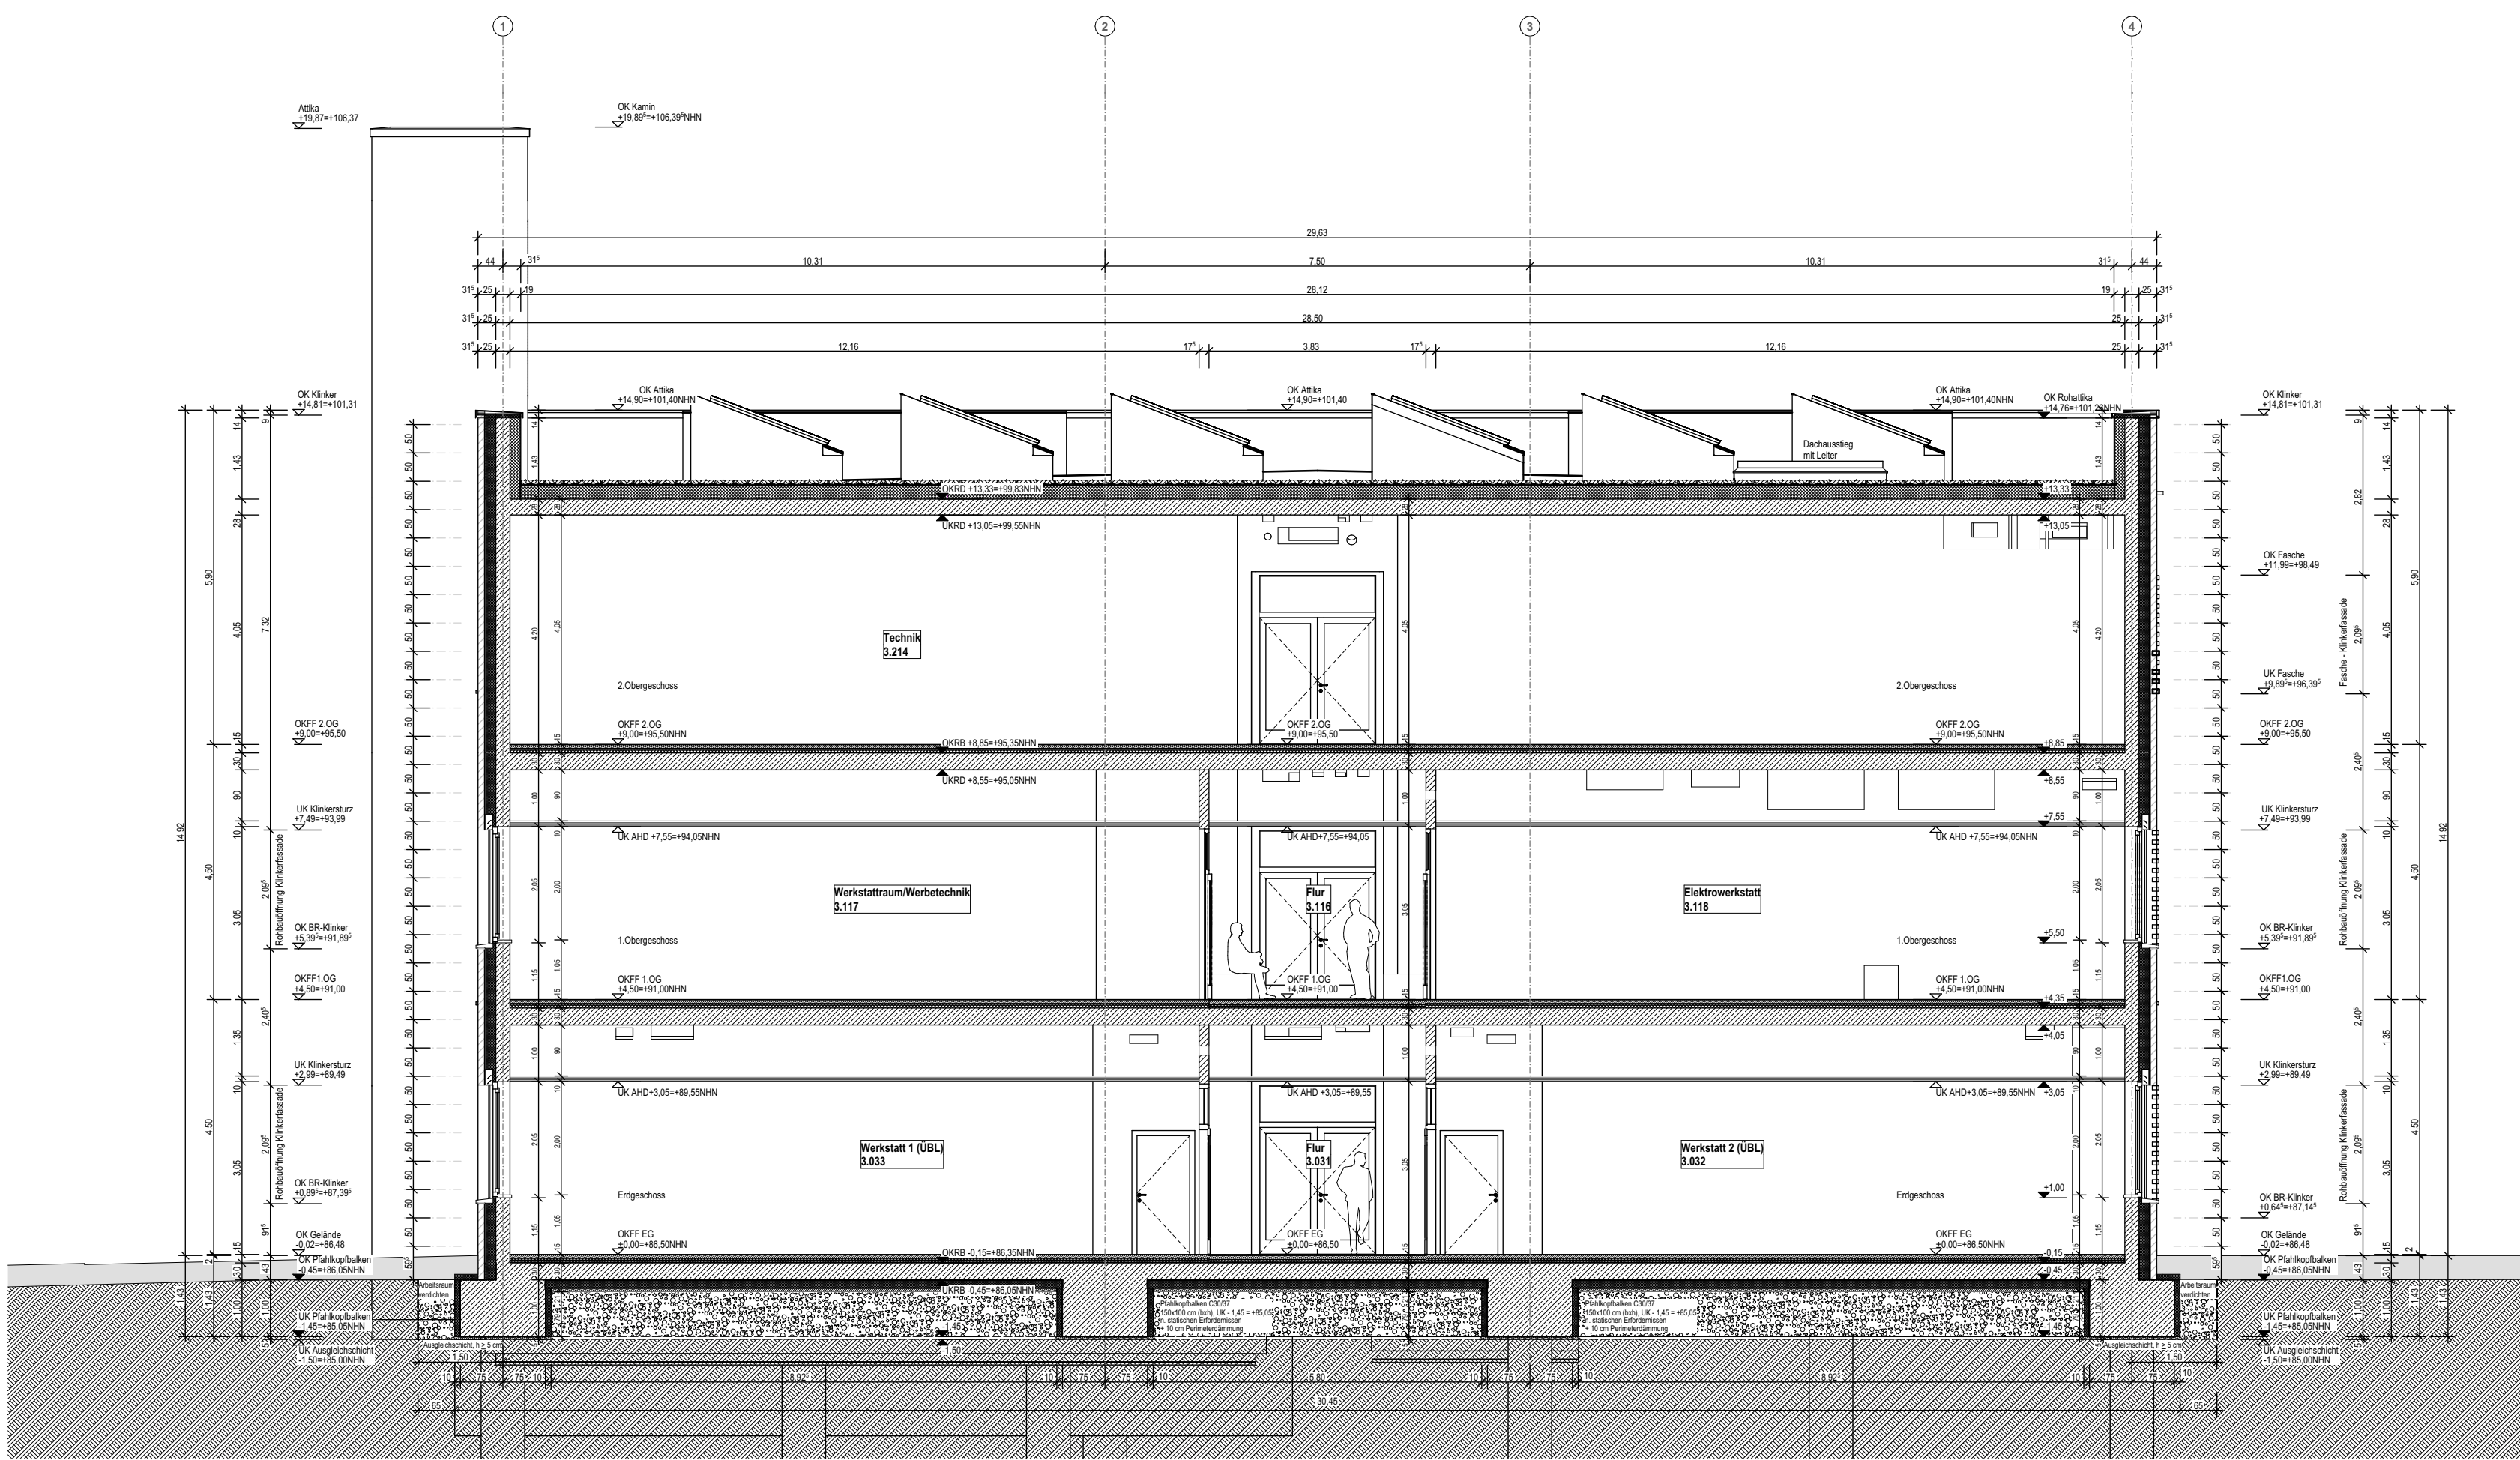

Schnitt C-C

BDO-AR/H3 A540		Schnitt A-A, Schnitt B-B, Schnitt C-C		03.07.2026
U				
T				
S				
R				
Q				
P				
O				
N				
M				
L				
K				
J				
I				
H				
G				
F				
E				
D				
C				
B				
A				
Ind. Art der Änderung		gez.	Datum	
Änderungen und Ergänzungen				
A		Planfreigabe		
Bauherr		Handwerkskammer Dortmund		
Ardeystraße 93		44139 Dortmund		
Planinhalt		gez.	SBN	Plan-Nr. A540
Schnitt A-A, Schnitt B-B, Schnitt C-C		Blattgröße (büh. mm): 1189 x 841 mm	Maßstab:	1:100
Unterschrift Architekt		Unterschrift Bauherr:	Leistungsphase:	LV
BDO-AR-H3			Datum Index:	03.07.2026