


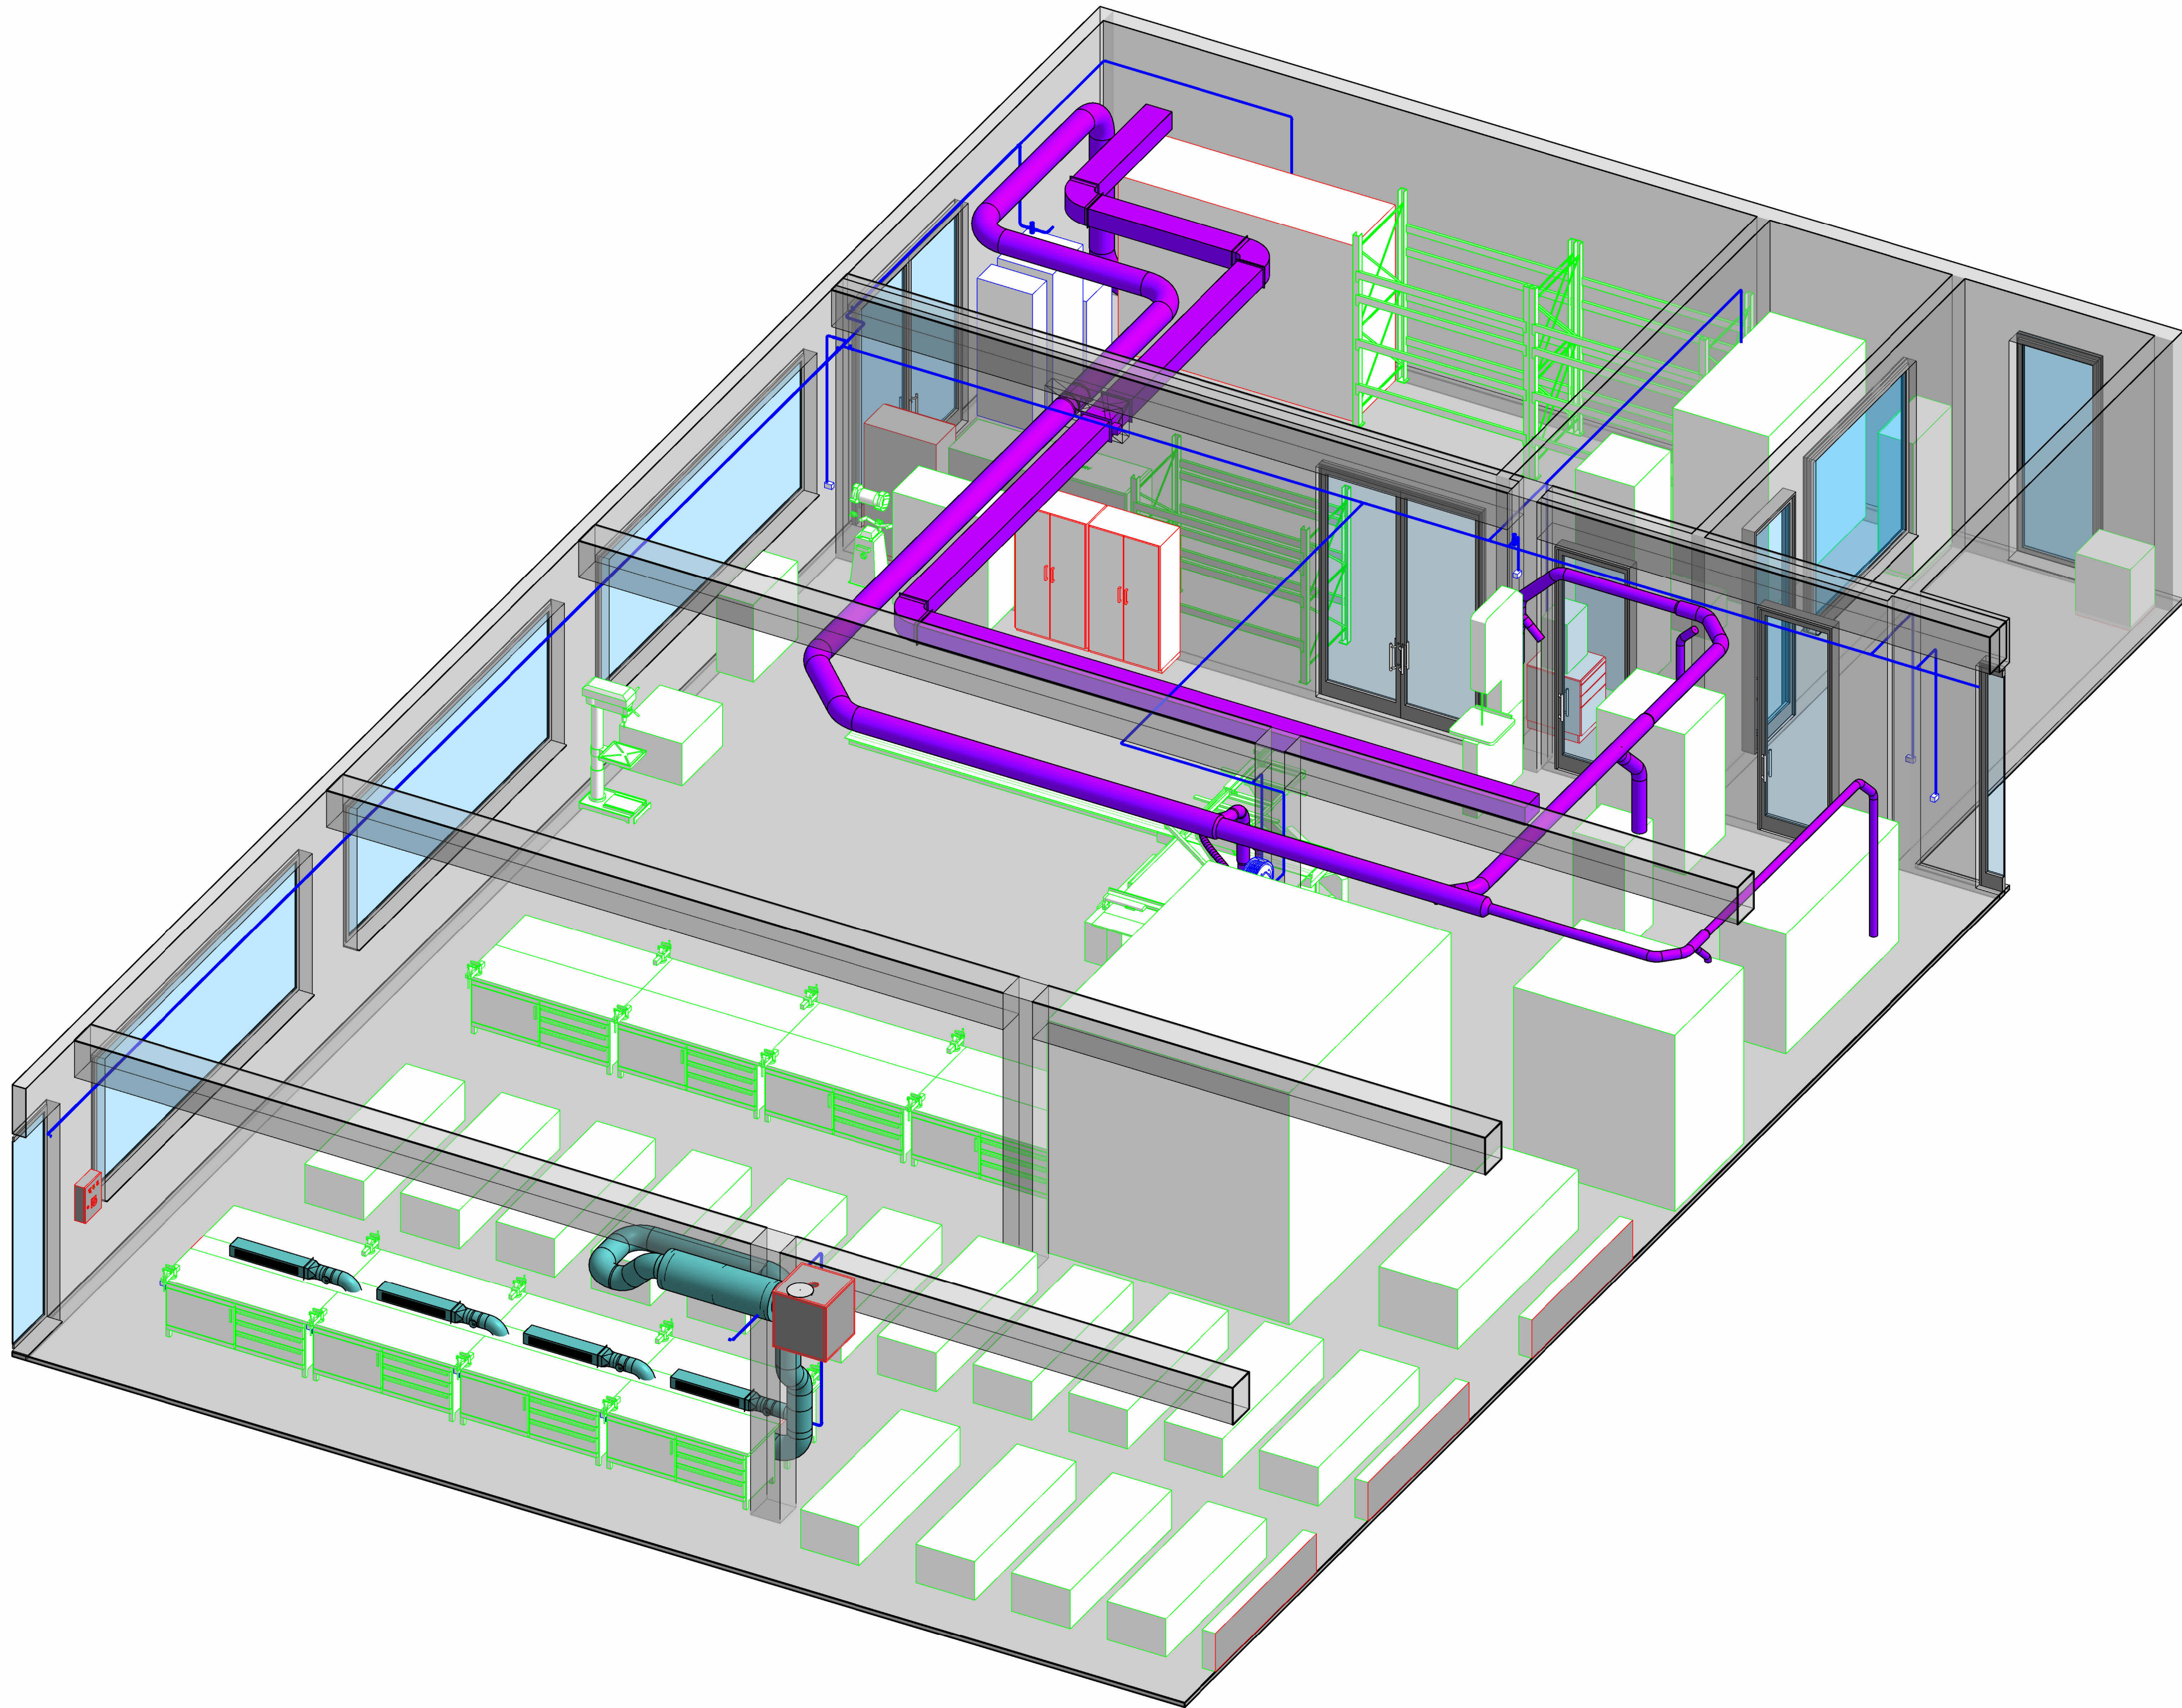


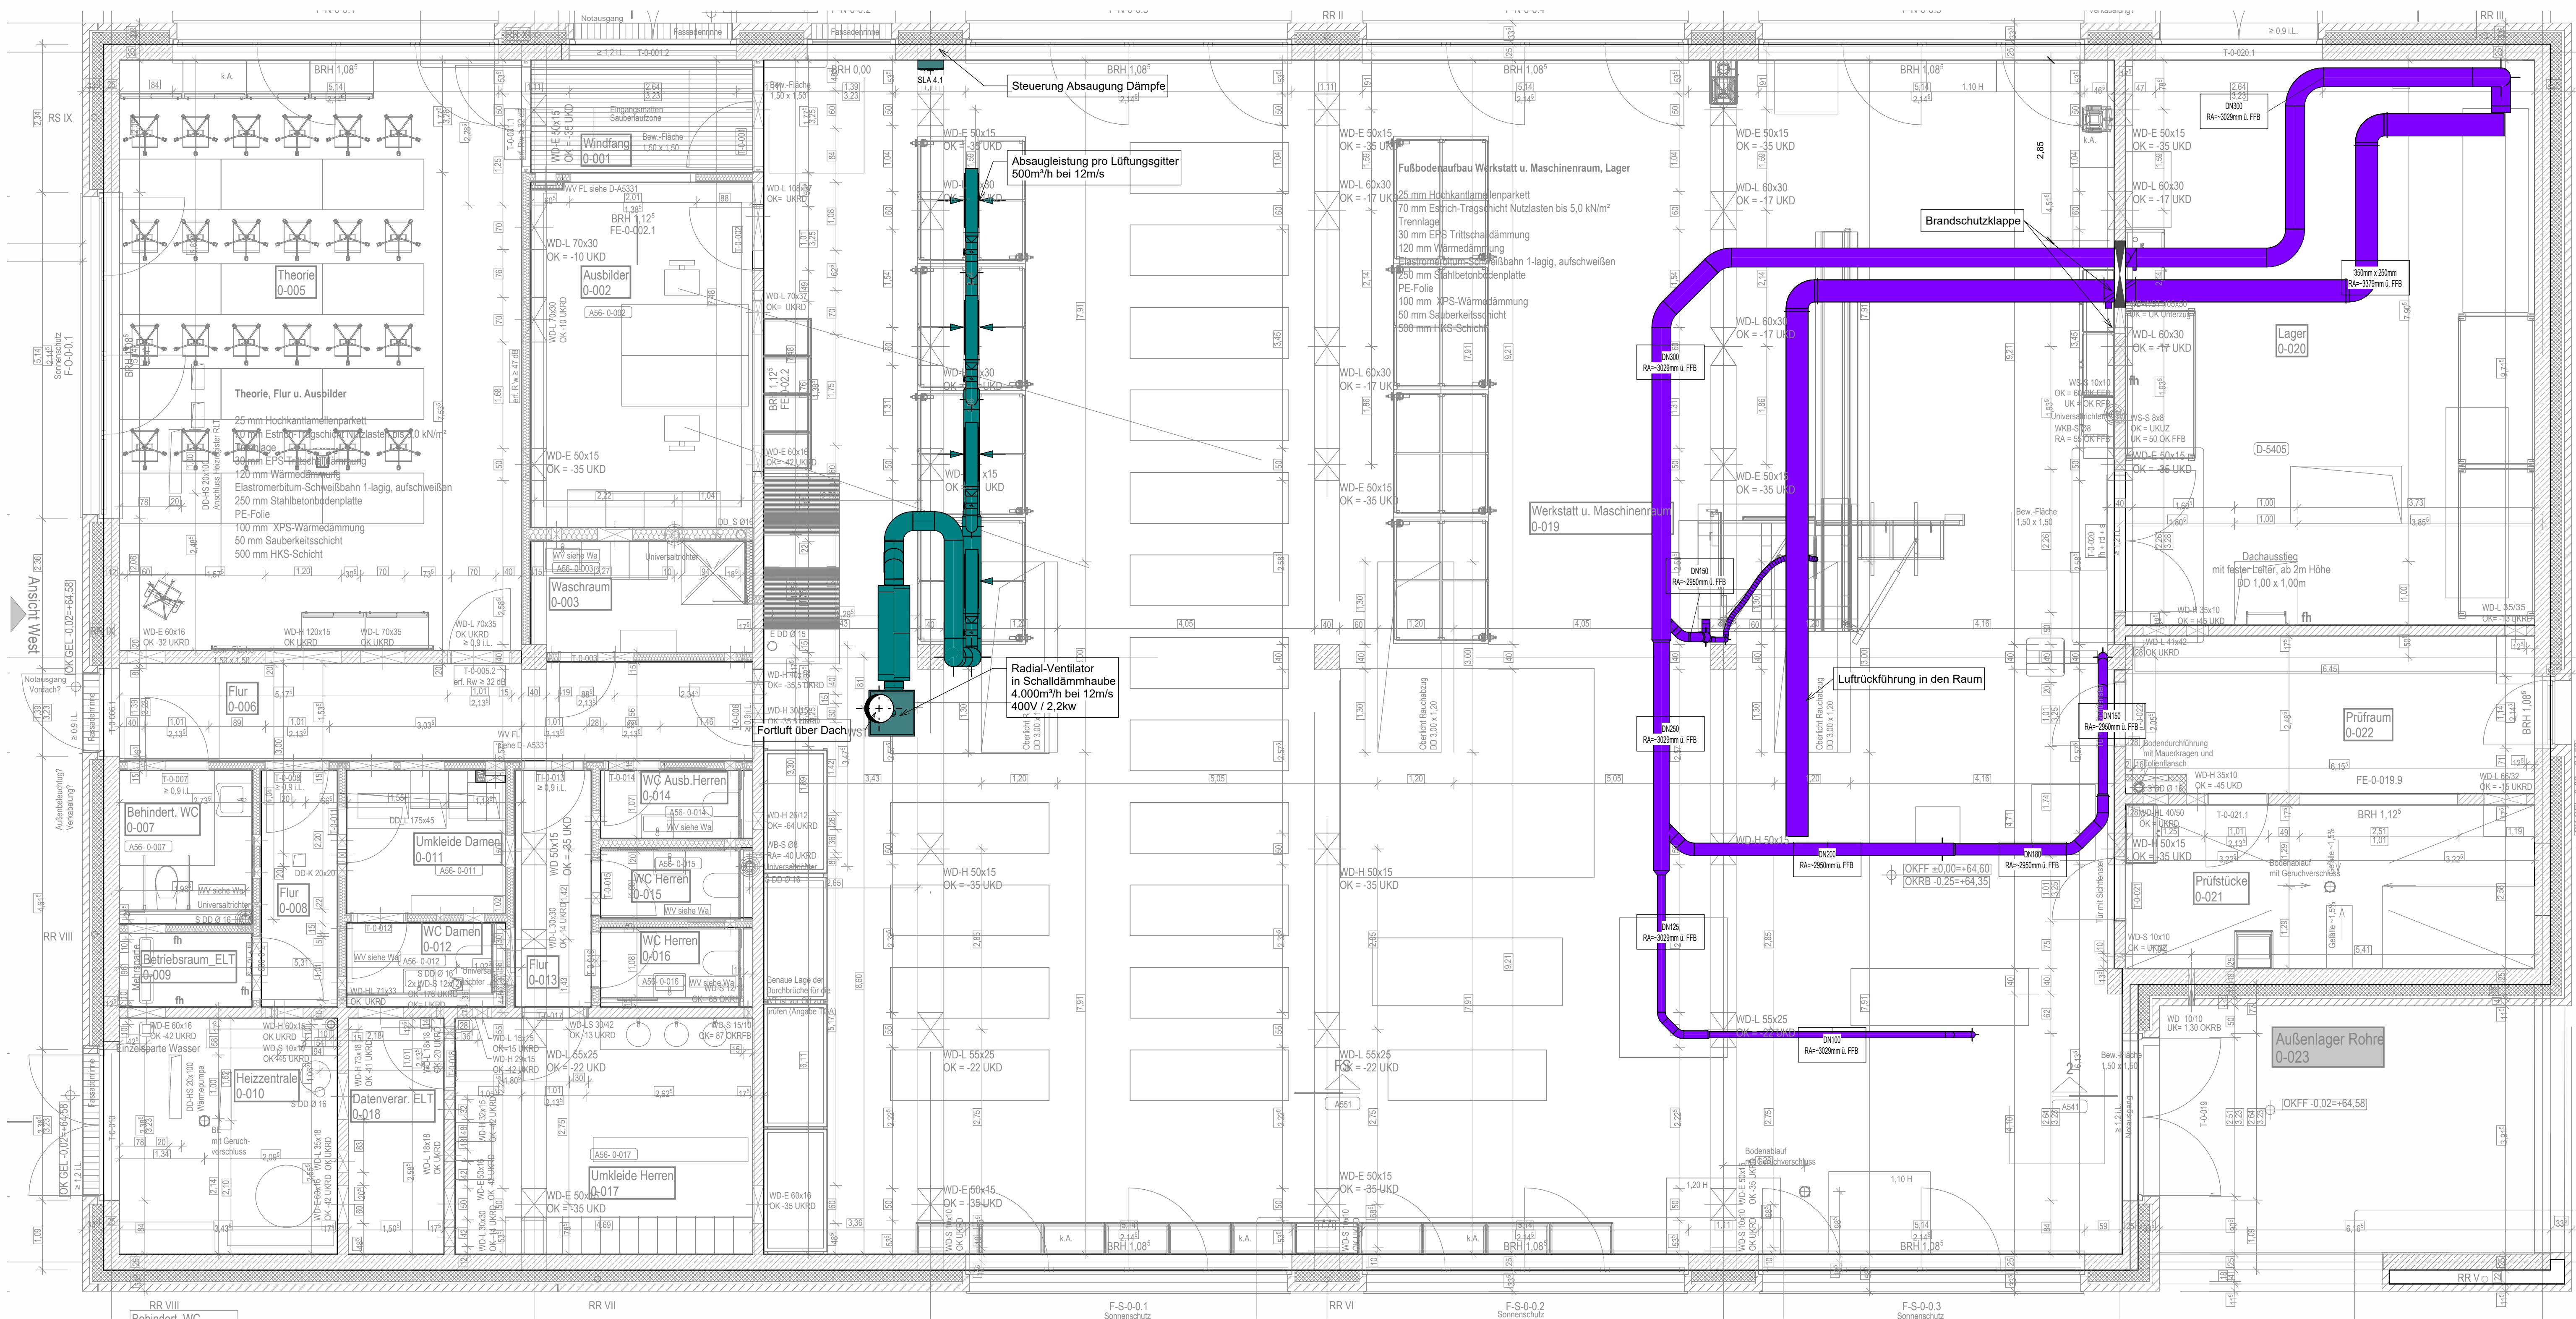

4 Haus 7 - Spanabsaugung

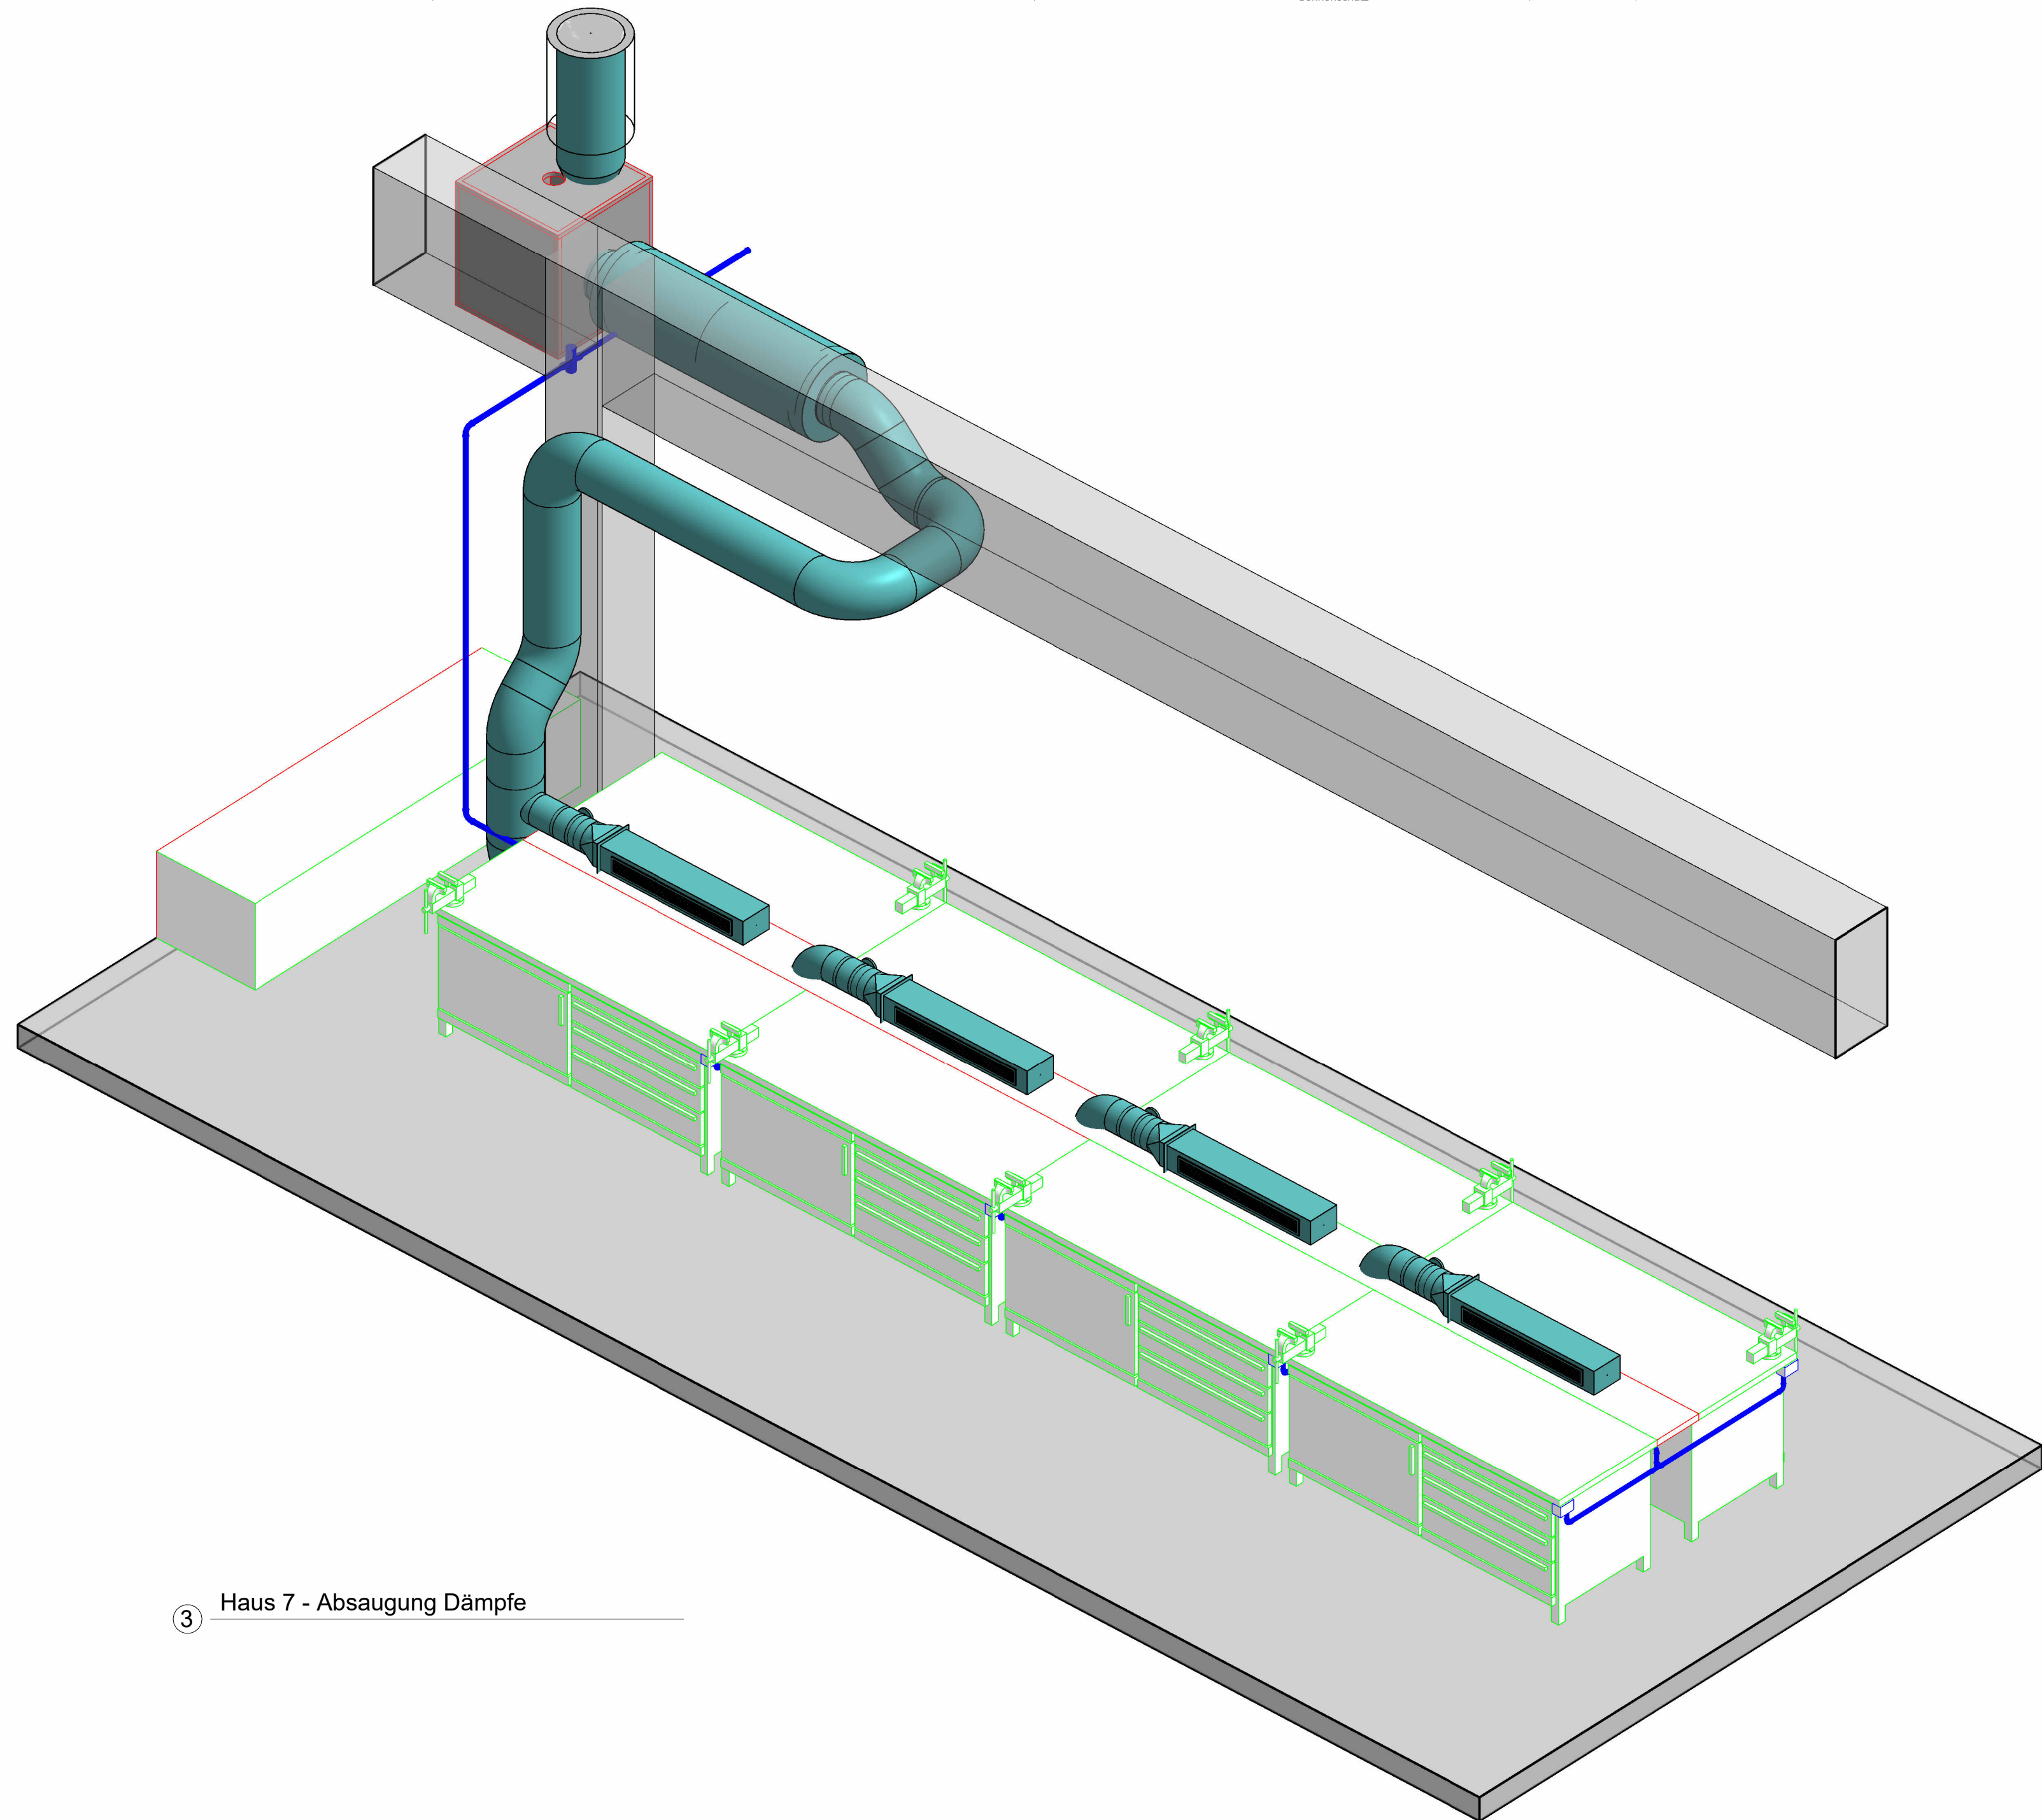

3 Haus 7 - Absaugung Dämpfe

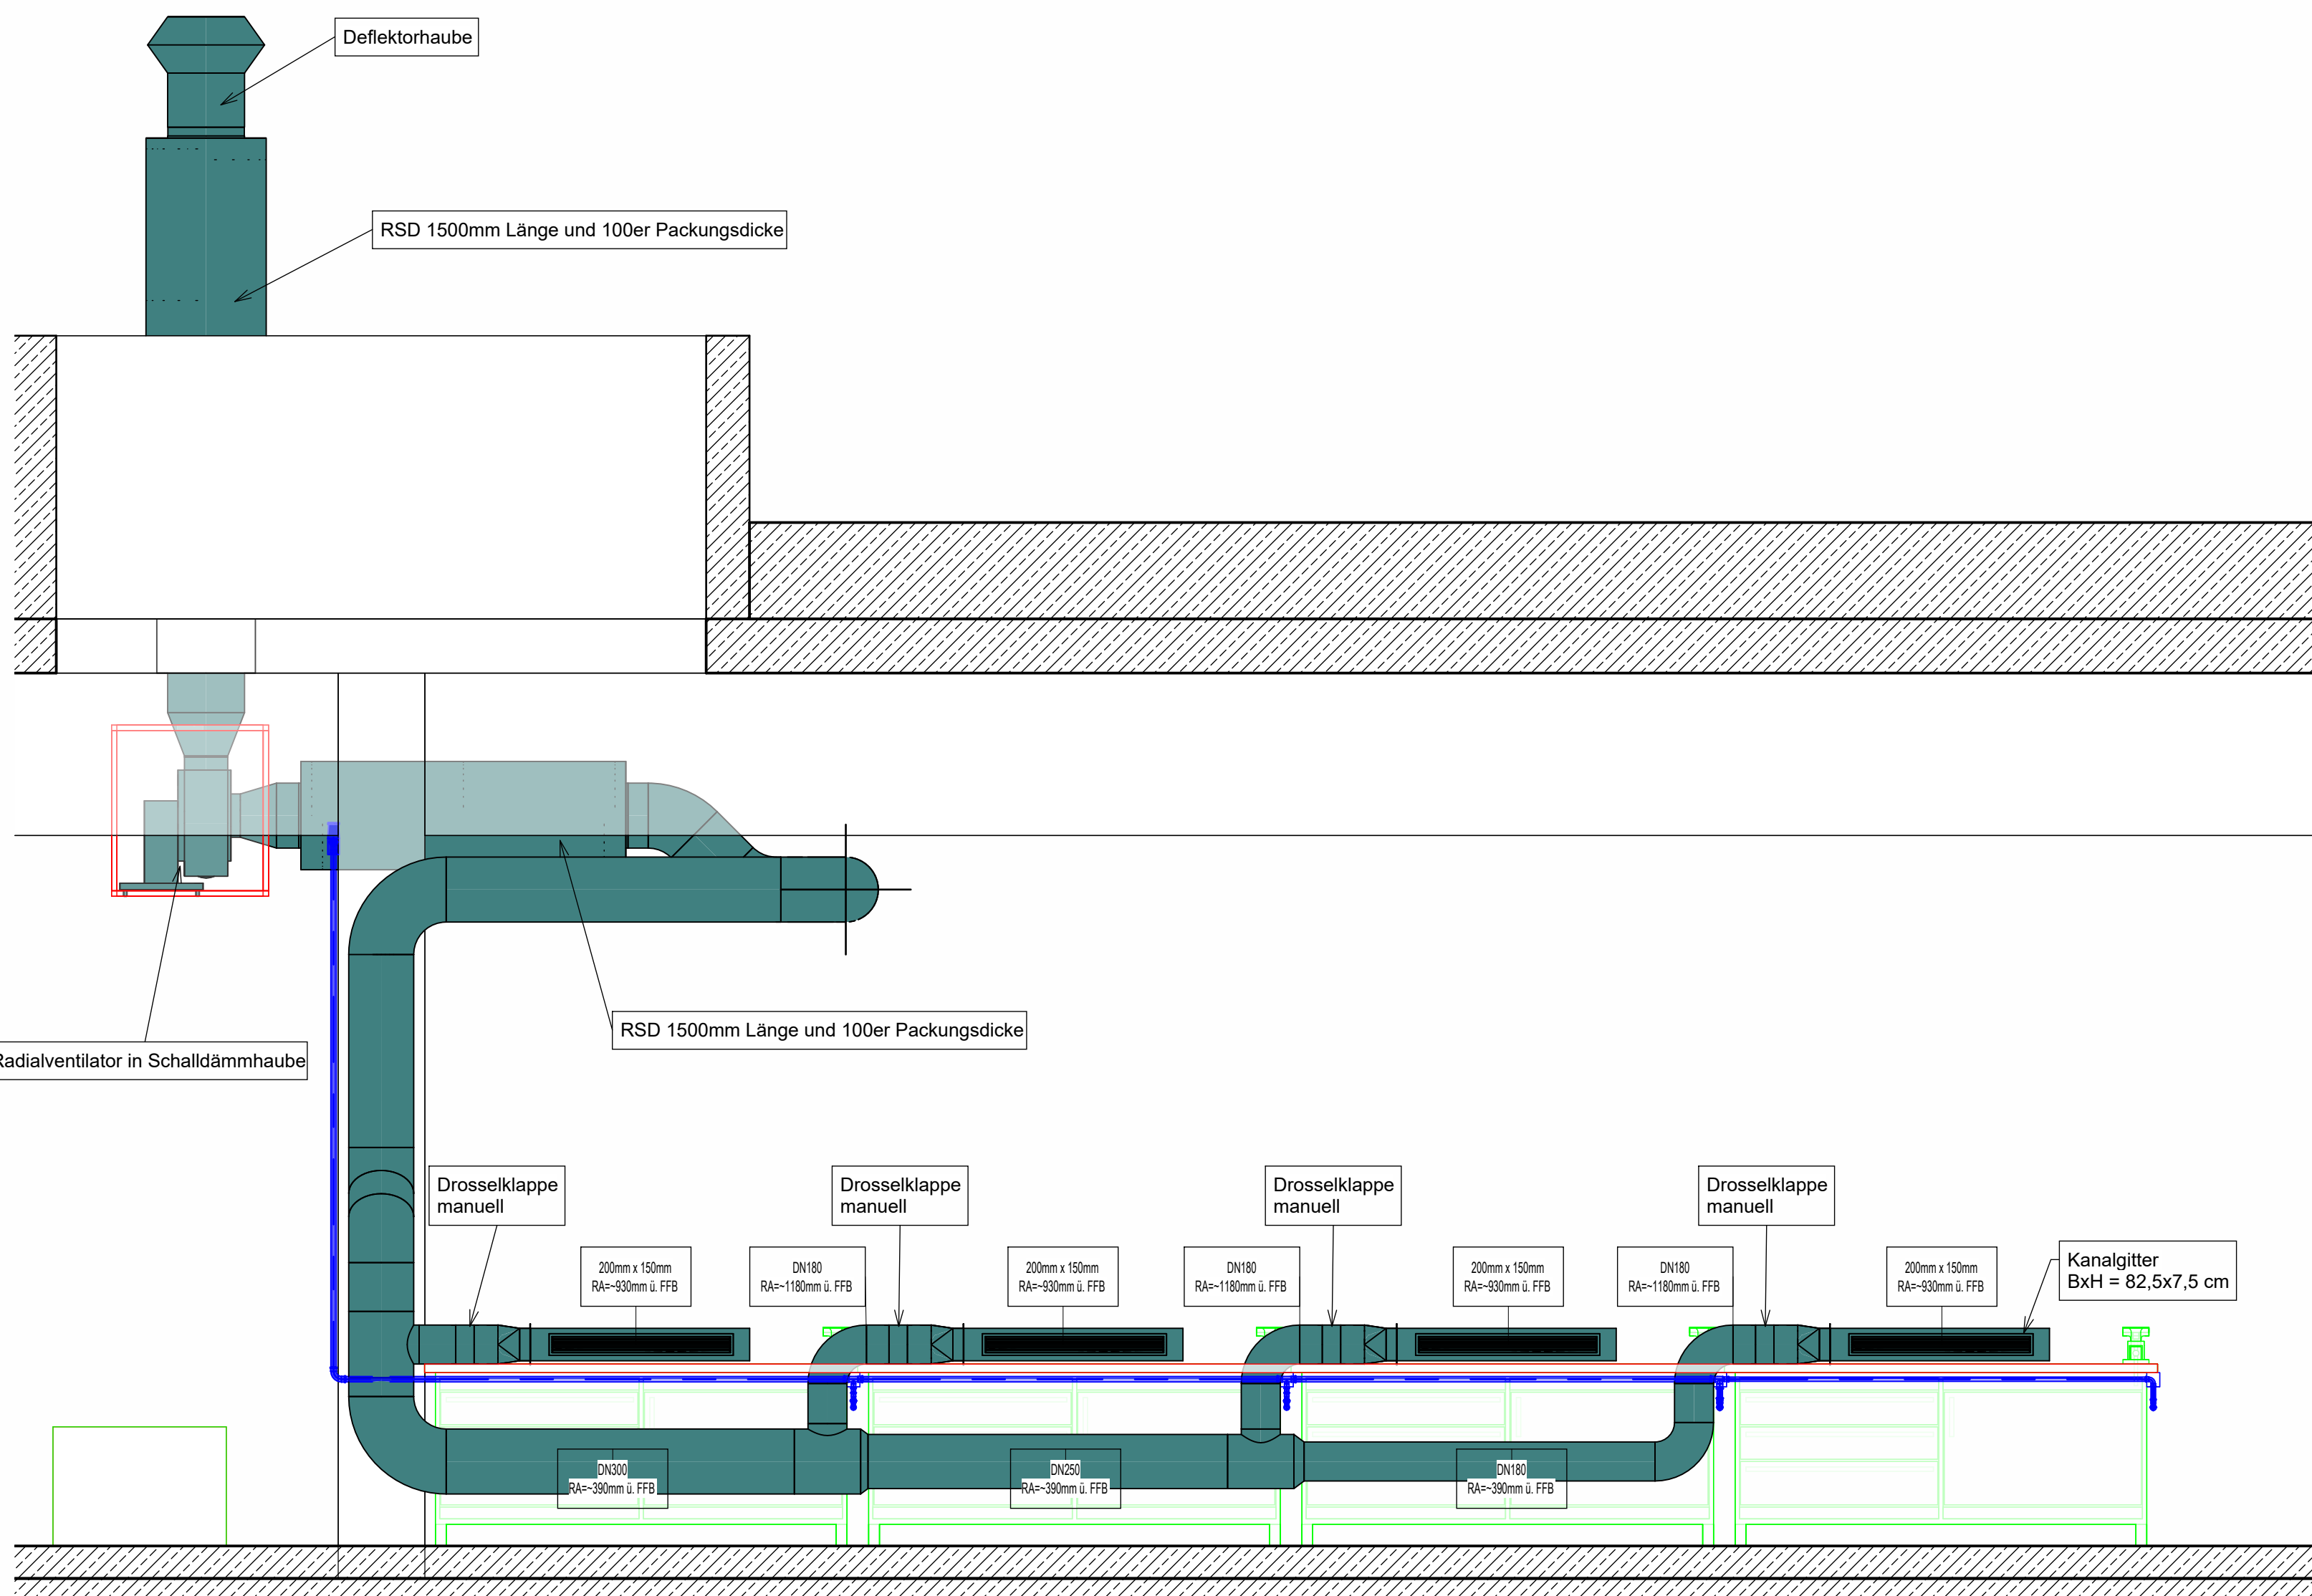

2 Schnitt Absaugung Dämpfe
1 : 25

- Hinweise:
- Allgemeines:
1. Die CAD-Zeichnung gilt nur in Verbindung mit den gültigen Architekturzeichnungen, den Einrichtungszeichnungen und der Ausschreibung.
 2. Die Installation der Gewerke hat auf Grundlage der Montagepläne der ausführenden Firma zu erfolgen.
 3. Vor Montage der Heizungs-, Lüftungs- und Sanitärinstallation ist eine Abstimmung untereinander und mit dem Gewerk Elektrotechnik / MSR zwingend erforderlich.
 4. Alle Maße und Angaben sind von dem Auftragnehmer eigenverantwortlich zu prüfen. Unstimmigkeiten sind der Bauleitung bzw. dem Architekten unverzüglich vor Ausführungsbeginn zu melden. Versäumnisse gehen zu Lasten des Auftragnehmers.
 5. Alle Fabrikats- und Typenangaben gelten als Auslegungs- und Dimensionierungsgrundlage.
 6. Die Strang- und Schaltschemen sind zu beachten.

Änderungsindex				
Datum	Änderung	Anforderungen		

Ausführungsplanung

Projekt
Handwerkskammer Dortmund - Bildungszentrum
Ardeystraße

- raumlufttechnische Anlage nach DIN 18379
- heiz- und zentrale Wasserversorgungsanlagen nach DIN 18380
- gas-, wasser- und stoffwassertechnische Anlagen nach DIN 18381
- elektrotechnische Anlagen nach DIN 18382

Plan
Haus 7 Absauganlagen

Datum 28.05.2026	Geschoss Erdgeschoss
Plangröße A0 L=1400	Projektnummer 1055
Maßstab 1:100	Plannummer BA1_722_5_H7_GR_001_00_V
Gezeichnet np	Geprüft lb