


LEGENDE	
	Sockelleiste Massivholz weiß lasiert, 2/7cm
	Sockelleiste Linoleum s. Bodentyp 002, Höhe 7cm
	Sockelleiste Fliese s. Bodentyp 003, Höhe gem. UP 440-443
	Sockelleiste Naturstein s. Bodentyp 006, Höhe gem. UP 501-502
IN BEARBEITUNG	
	Bodentyp 001 Teppich Planungsfabrikat: Vorwerk Exklusive 1009 Elara, als Teppichfliese, Farbton: 4H99 (o. glw.)
	Bodentyp 002 Linoleum Planungsfabrikat: Forbo Marmoleum Fresco Dessin: 3891, Colour: sage
	Bodentyp 003 Fliesen Planungsfabrikat: Mosa Global Collection, 15/15cm Farbton: plain olive green, rauf 75080V (o. glw.)
	Bodentyp 004 Parkett Planungsfabrikat: Bombé Eco Line Stablio, Eiche geölt Hochkantlamellenparkett, (o. glw.); Verlegehinweis s. DE 301
	Bodentyp 005 Sauberlaufzone Planungsfabrikat: Emco Diplomat Original mit Ripseinslage Typ 517 R, Farbton: in Abstimmung (anthrazit Nr 200, Braun Nr. 485 oder Sand Nr. 430)
	Bodentyp 006 Naturstein Planungsfabrikat: Naturstein Anröchter
	Bodentyp 007a 2K-Beschichtung Planungsfabrikat: Sikafloor 264 N Farbton: 7032
	Bodentyp 007b 2K-Beschichtung, ablettfähig Planungsfabrikat: Sikafloor 2350 ESD Farbton: 7032
	Bodentyp 008 Belag Balkon Planungsfabrikat: in Abstimmung
	Bodentyp 009 Belag Dachterrasse Planungsfabrikat: in Abstimmung

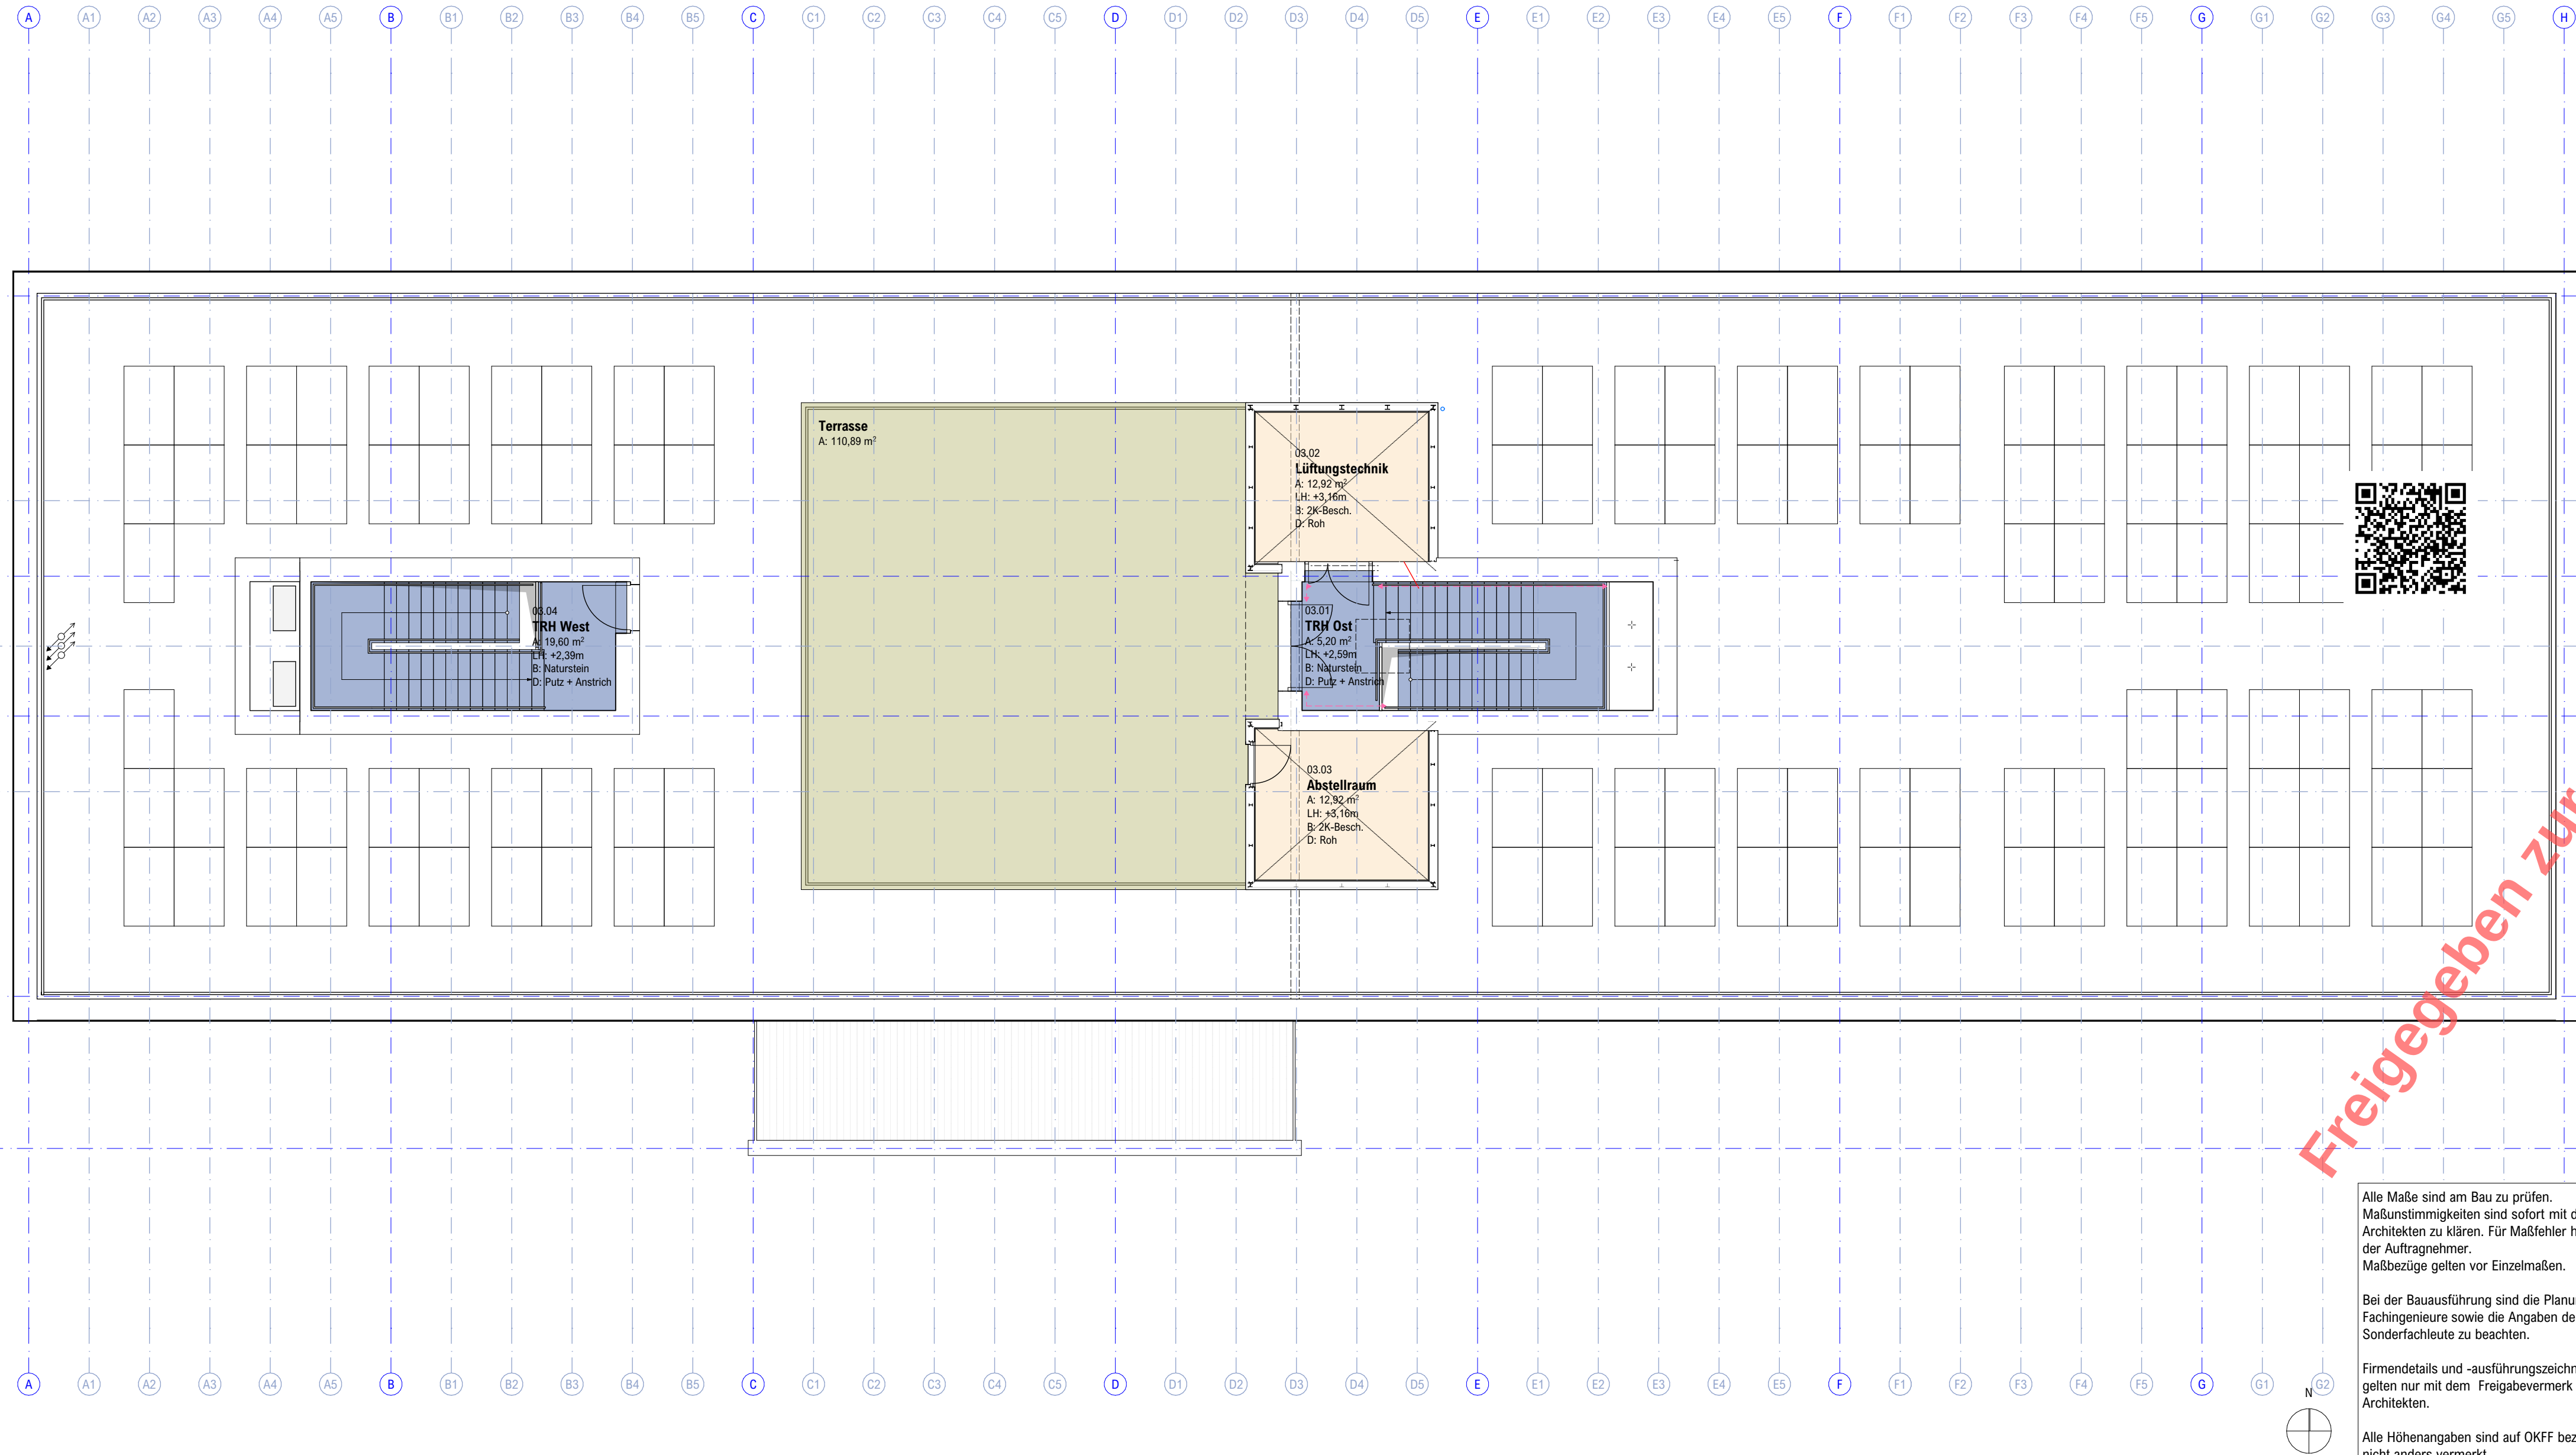

706_5_--_BÜ_03_000_00
Bodentypen 3.0G
±0,00 = 46,70 m ü.NHN

Projekt: Neubau des
Verwaltungsgebäudes der
Stadt Hörstel
Lübbensbüener Straße
48477 Hörstel

Bauherr: Stadt Hörstel
Kalixtusstr. 6
48477 Hörstel
fon 05454-9110
email stadt@hoerstel.de

Architekt: Heupel GmbH
Am Mittelhafen 16
48155 Münster
fon 0251-686617-0
office@heupel-architekten.de

Planinhalt: Ausführungsplanung
Bodentypen 3.0G
Plannr.: 706_5_--_BÜ_03_000_00
Maßstab: 1:100
Erstelldatum: 14.03.2025
Druckdatum: 12.11.2025
Blattgröße: 72,0 x 42,0cm
gezeichnet: ks
geprüft: rl

[illegible]

Alle Maße sind am Bau zu prüfen.
Maßunstimmigkeiten sind sofort mit dem Architekten zu klären. Für Maßfehler haftet allein der Auftragnehmer.
Maßbezüge gelten vor Einzelfmaßen.

Bei der Bauausführung sind die Planungen der Fachingenieure sowie die Angaben der Sonderfachleute zu beachten.

Firmendetails und -ausführungszeichnungen gelten nur mit dem Freigabevermerk des Architekten.

Alle Höhenangaben sind auf OKFF bezogen, sofern nicht anders vermerkt.