


Planausschnitt A501.1

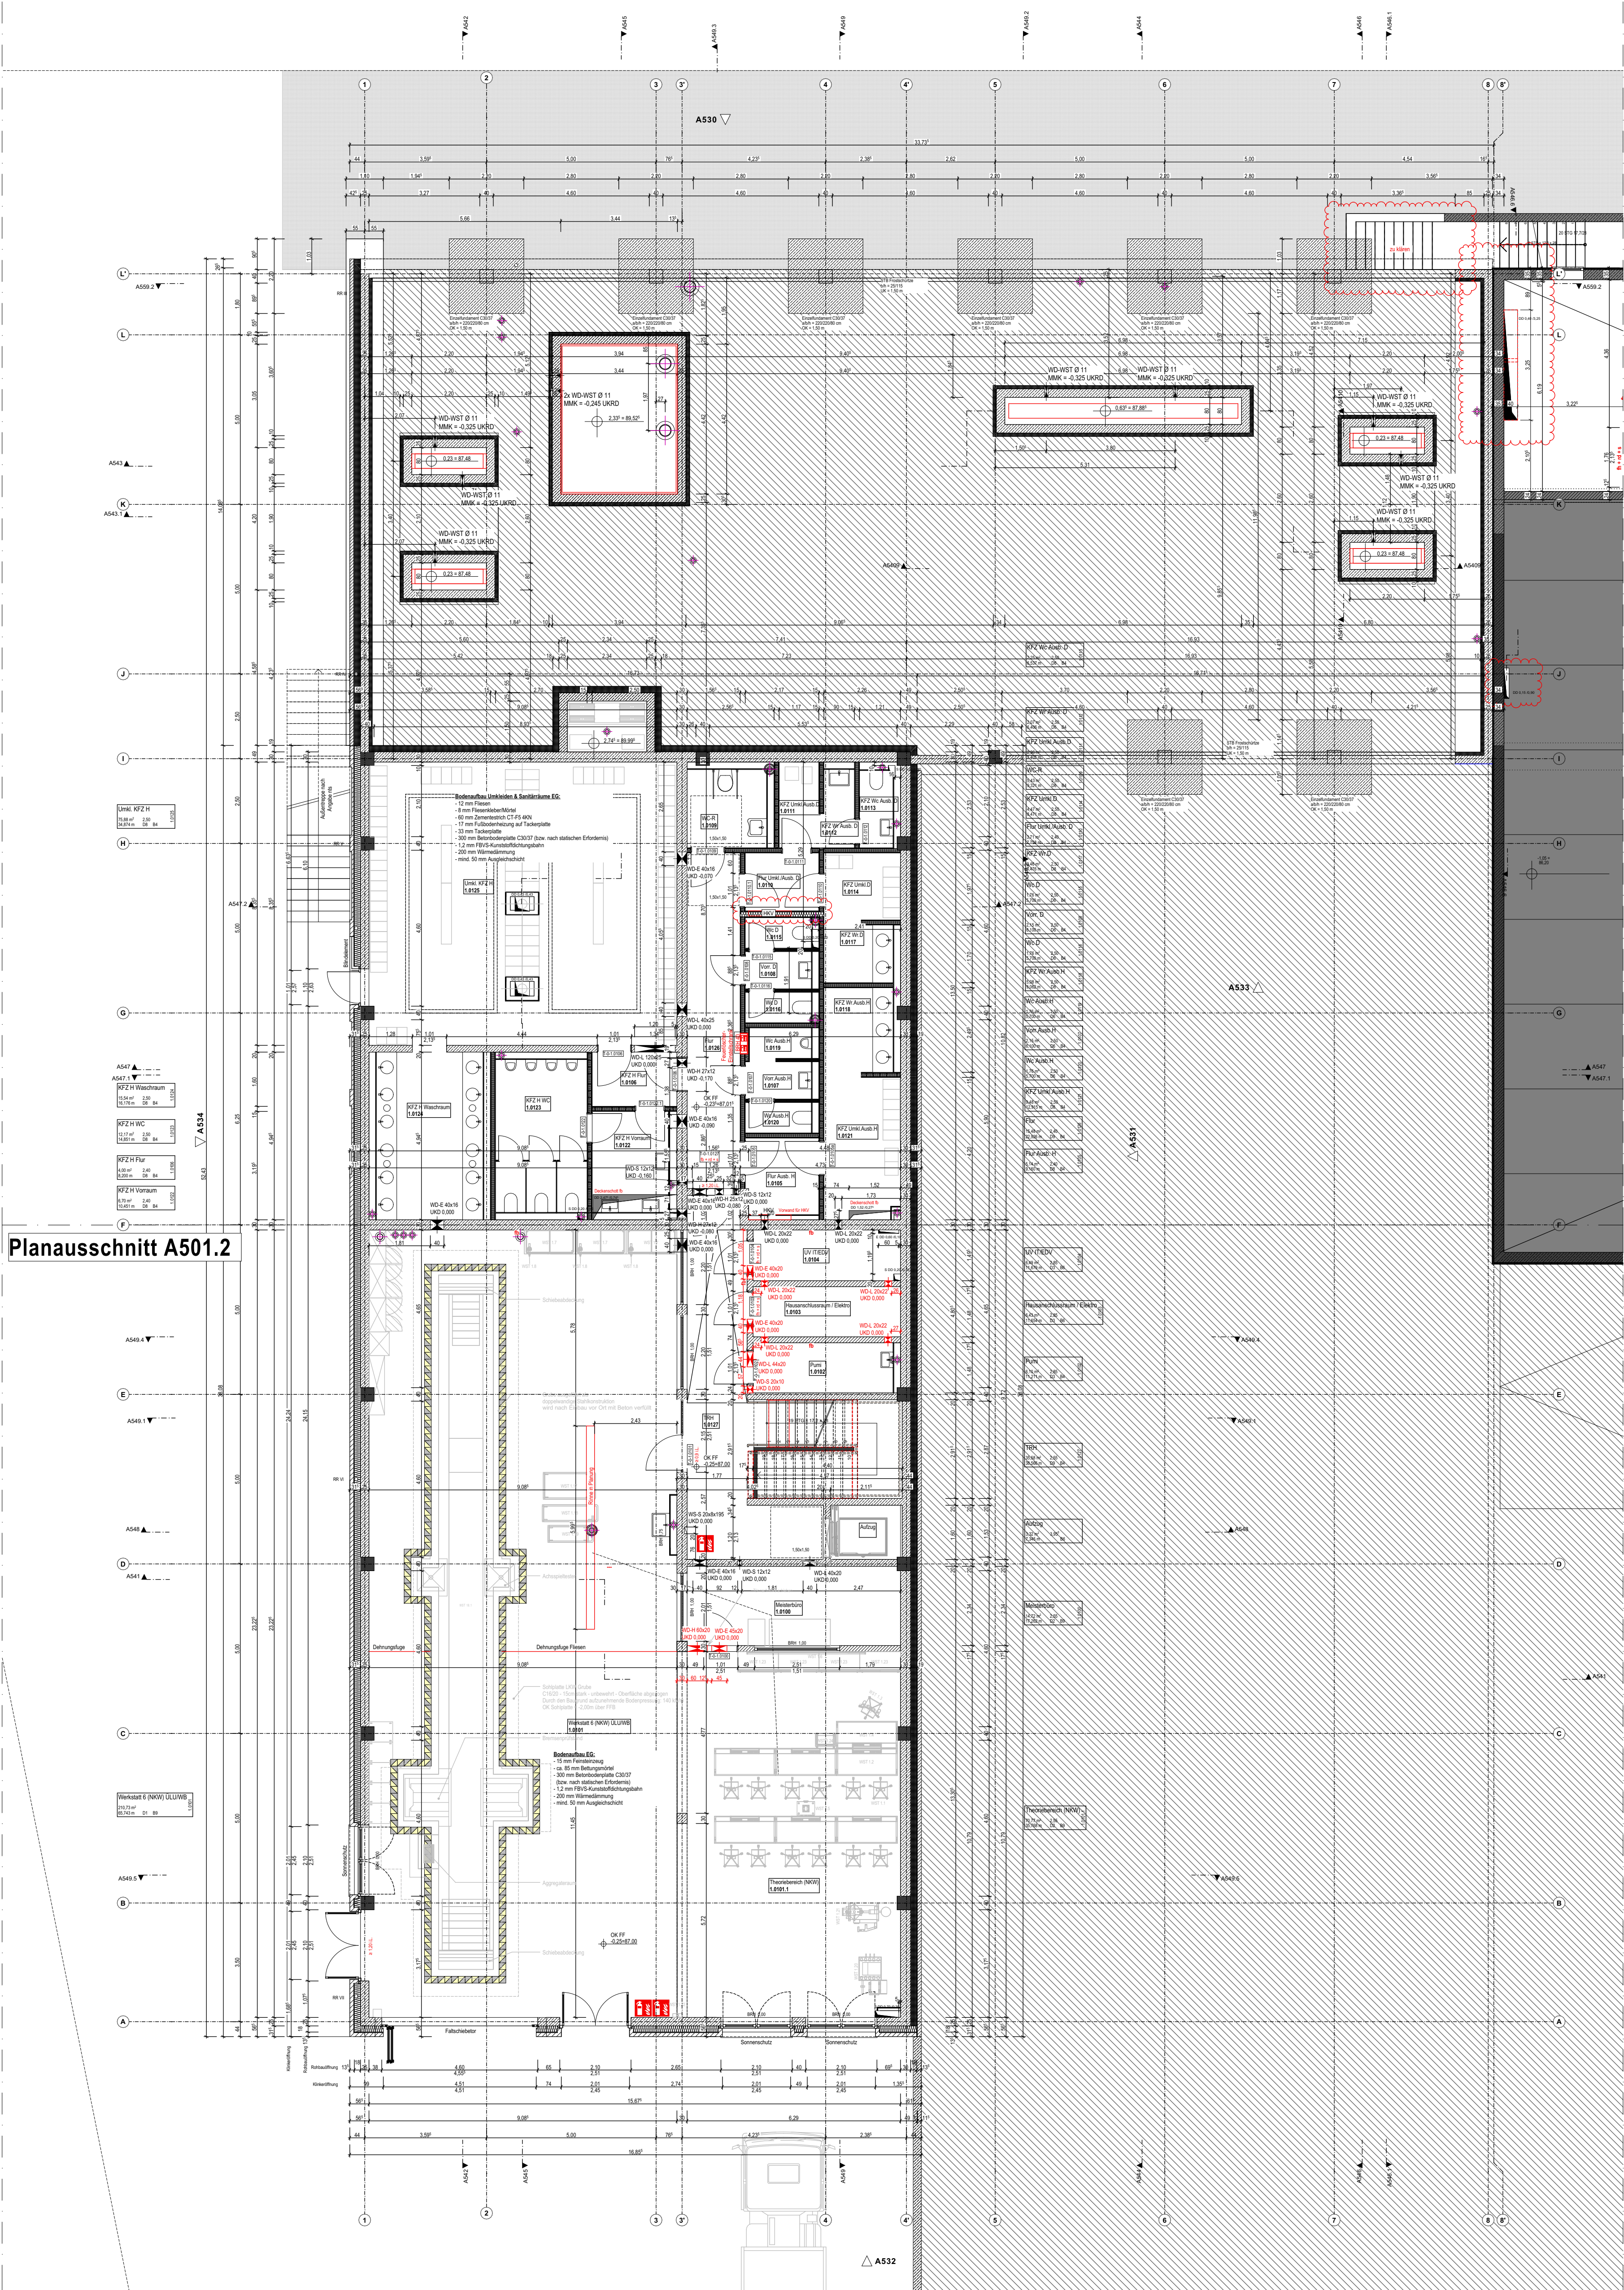

Bezugshöhe +0,00 = +87,25 ü. NHN

Einbauten Werkstatttechnik - LKW Grube, Hebebühnen, Prüfstände - basieren auf der Planung TGA vom 10.10.2025

Objekt		BDO-AR		Maßstab	
Erweiterung am Bildungszentrum der HWK Do				1:100	
Plattinhalt		Gezeichnet		Datum	
KFZ Erw. Erdgeschoss Übersicht		EXN		06.08.2026	
Datum	Änderung	Typ	Plannr.	A501	Ind. j.
			Unterschrift		