


Planausschnitt A502.1

Planausschnitt A502.2

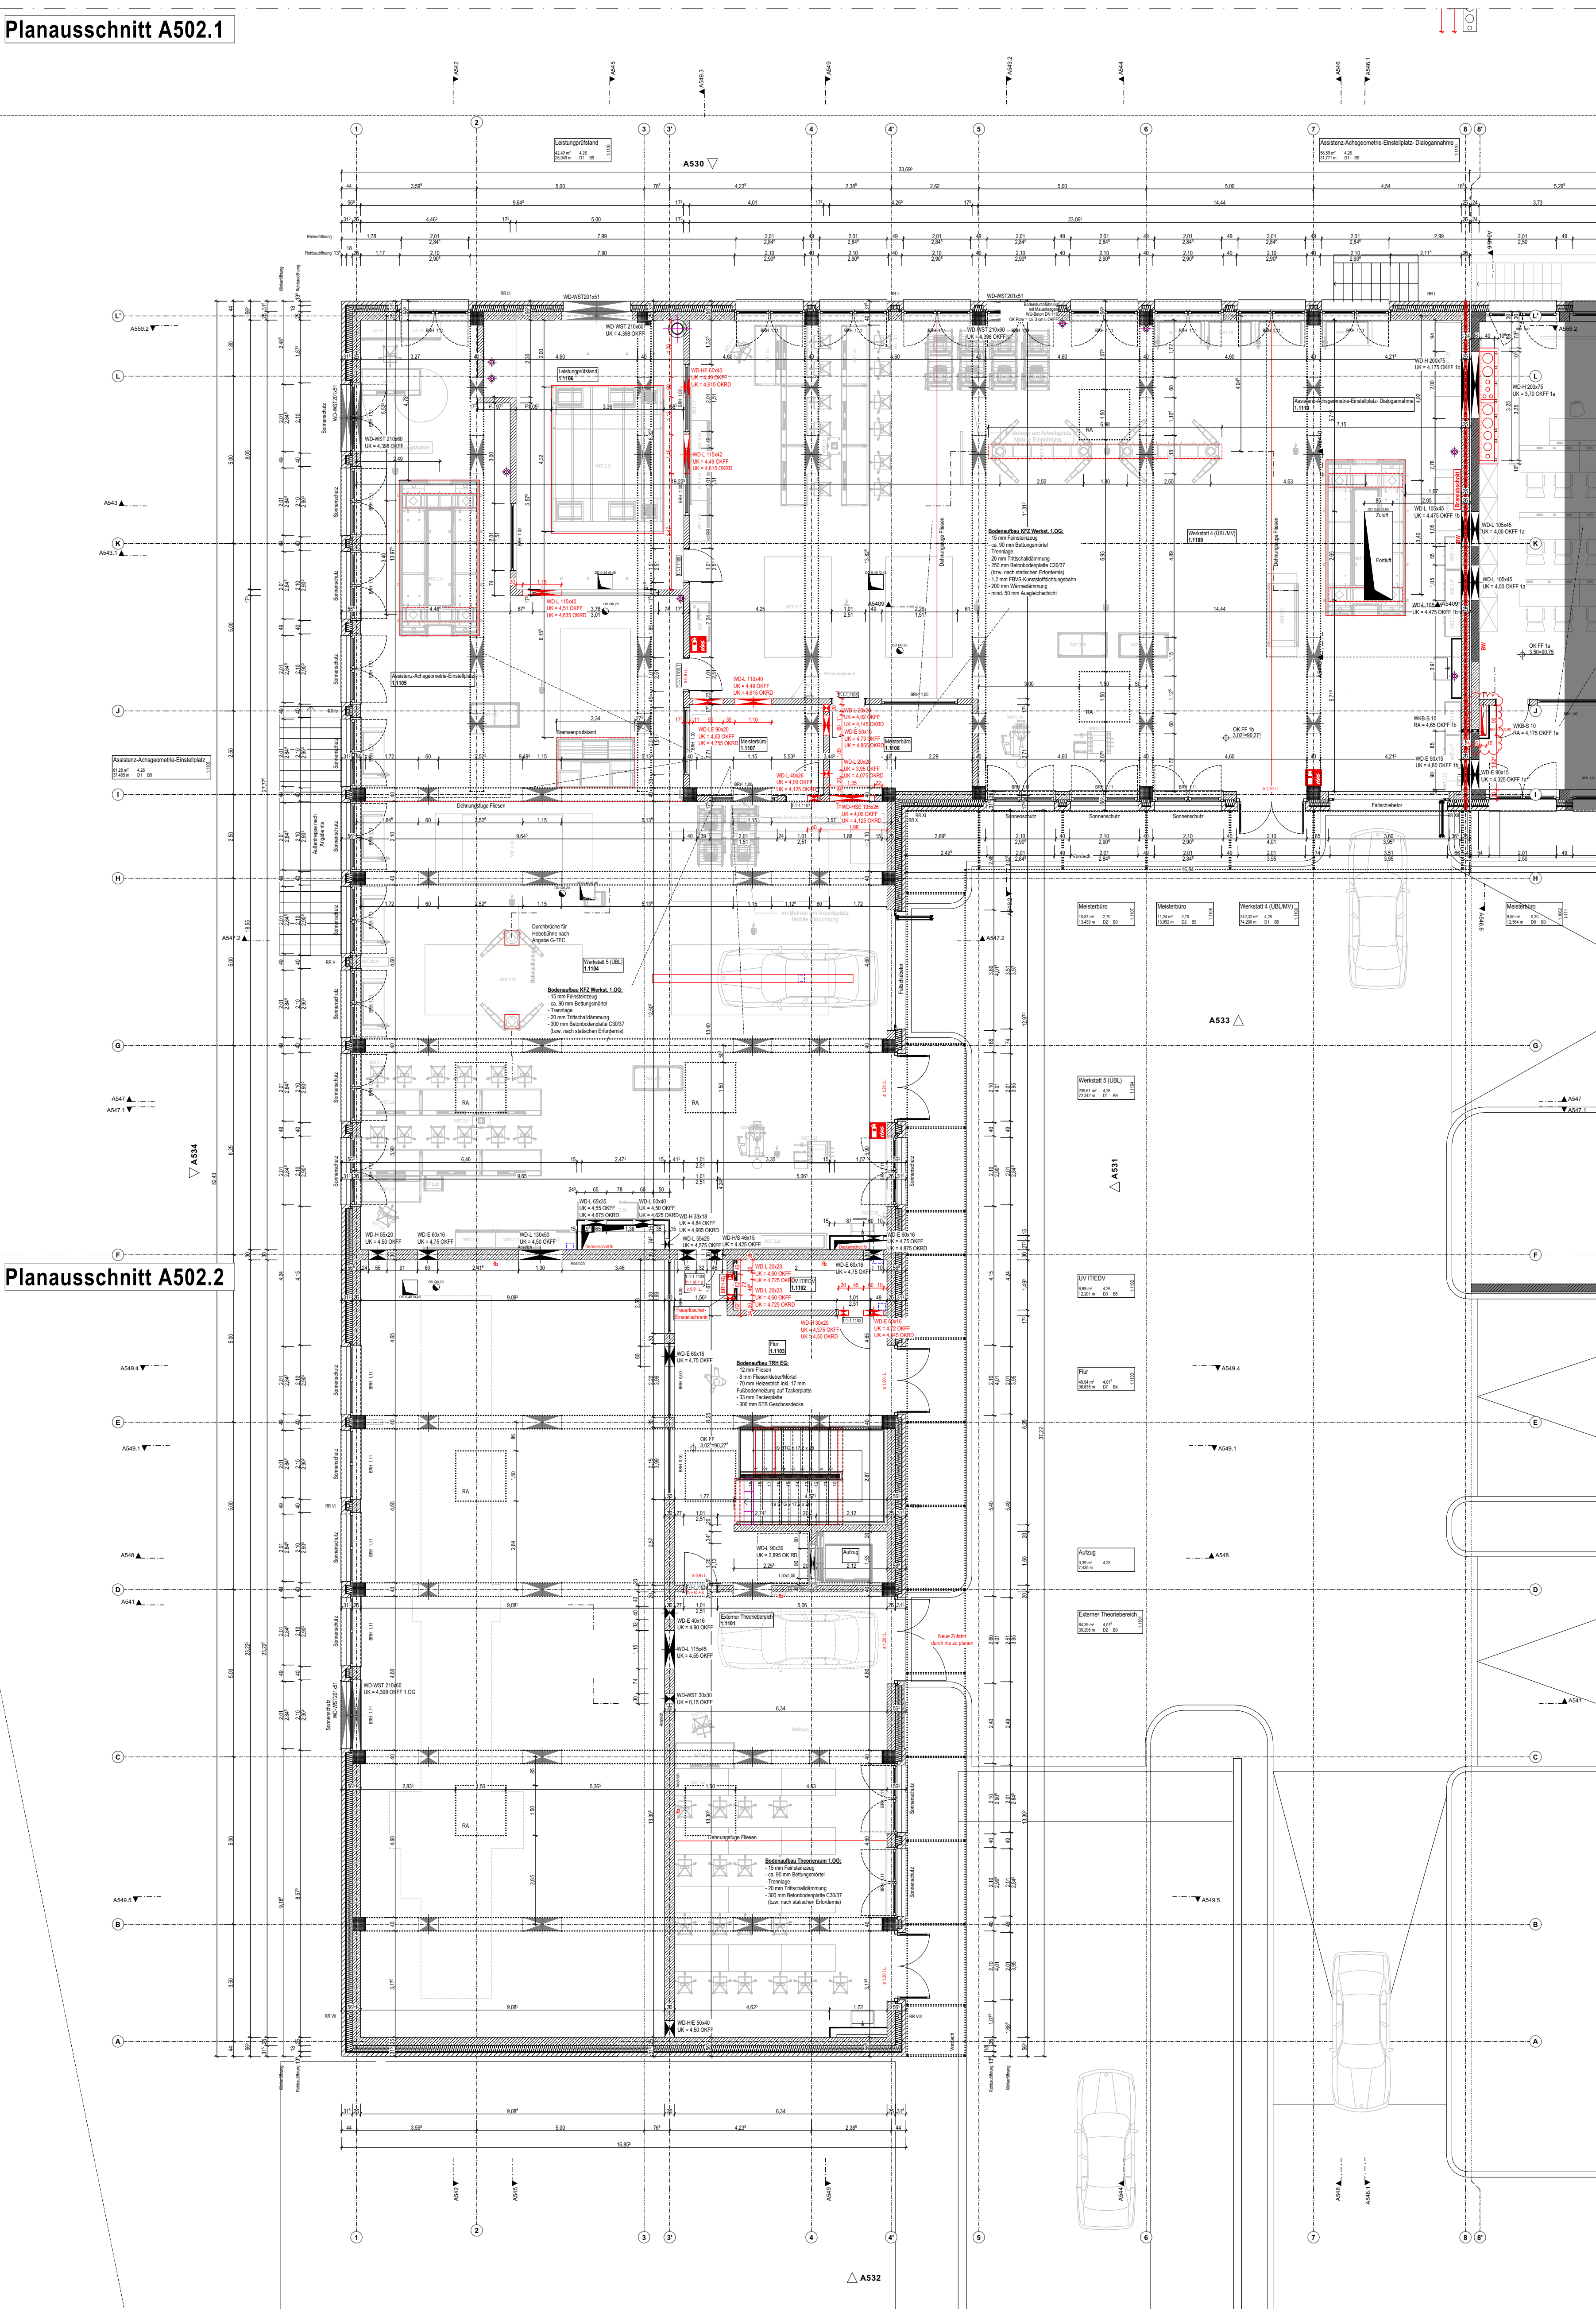

Bezugshöhe +0,00 = +87,25 ü. NHN

Einbauten Werkstatttechnik - LKW Grube, Hebebühnen, Prüfstände - basieren auf der Planung TGA vom 10.10.2025

Objekt	Erweiterung am Bildungszentrum der HWK Do	BDO-AR	Maßstab
Planinhalt	KFZ Erw. 1. Obergeschoss Übersicht	EXN	Gezeichnet Datum
Datum	Änderung	Typ	Plannr.
			Unterschrift