


Planausschnitt A501.1

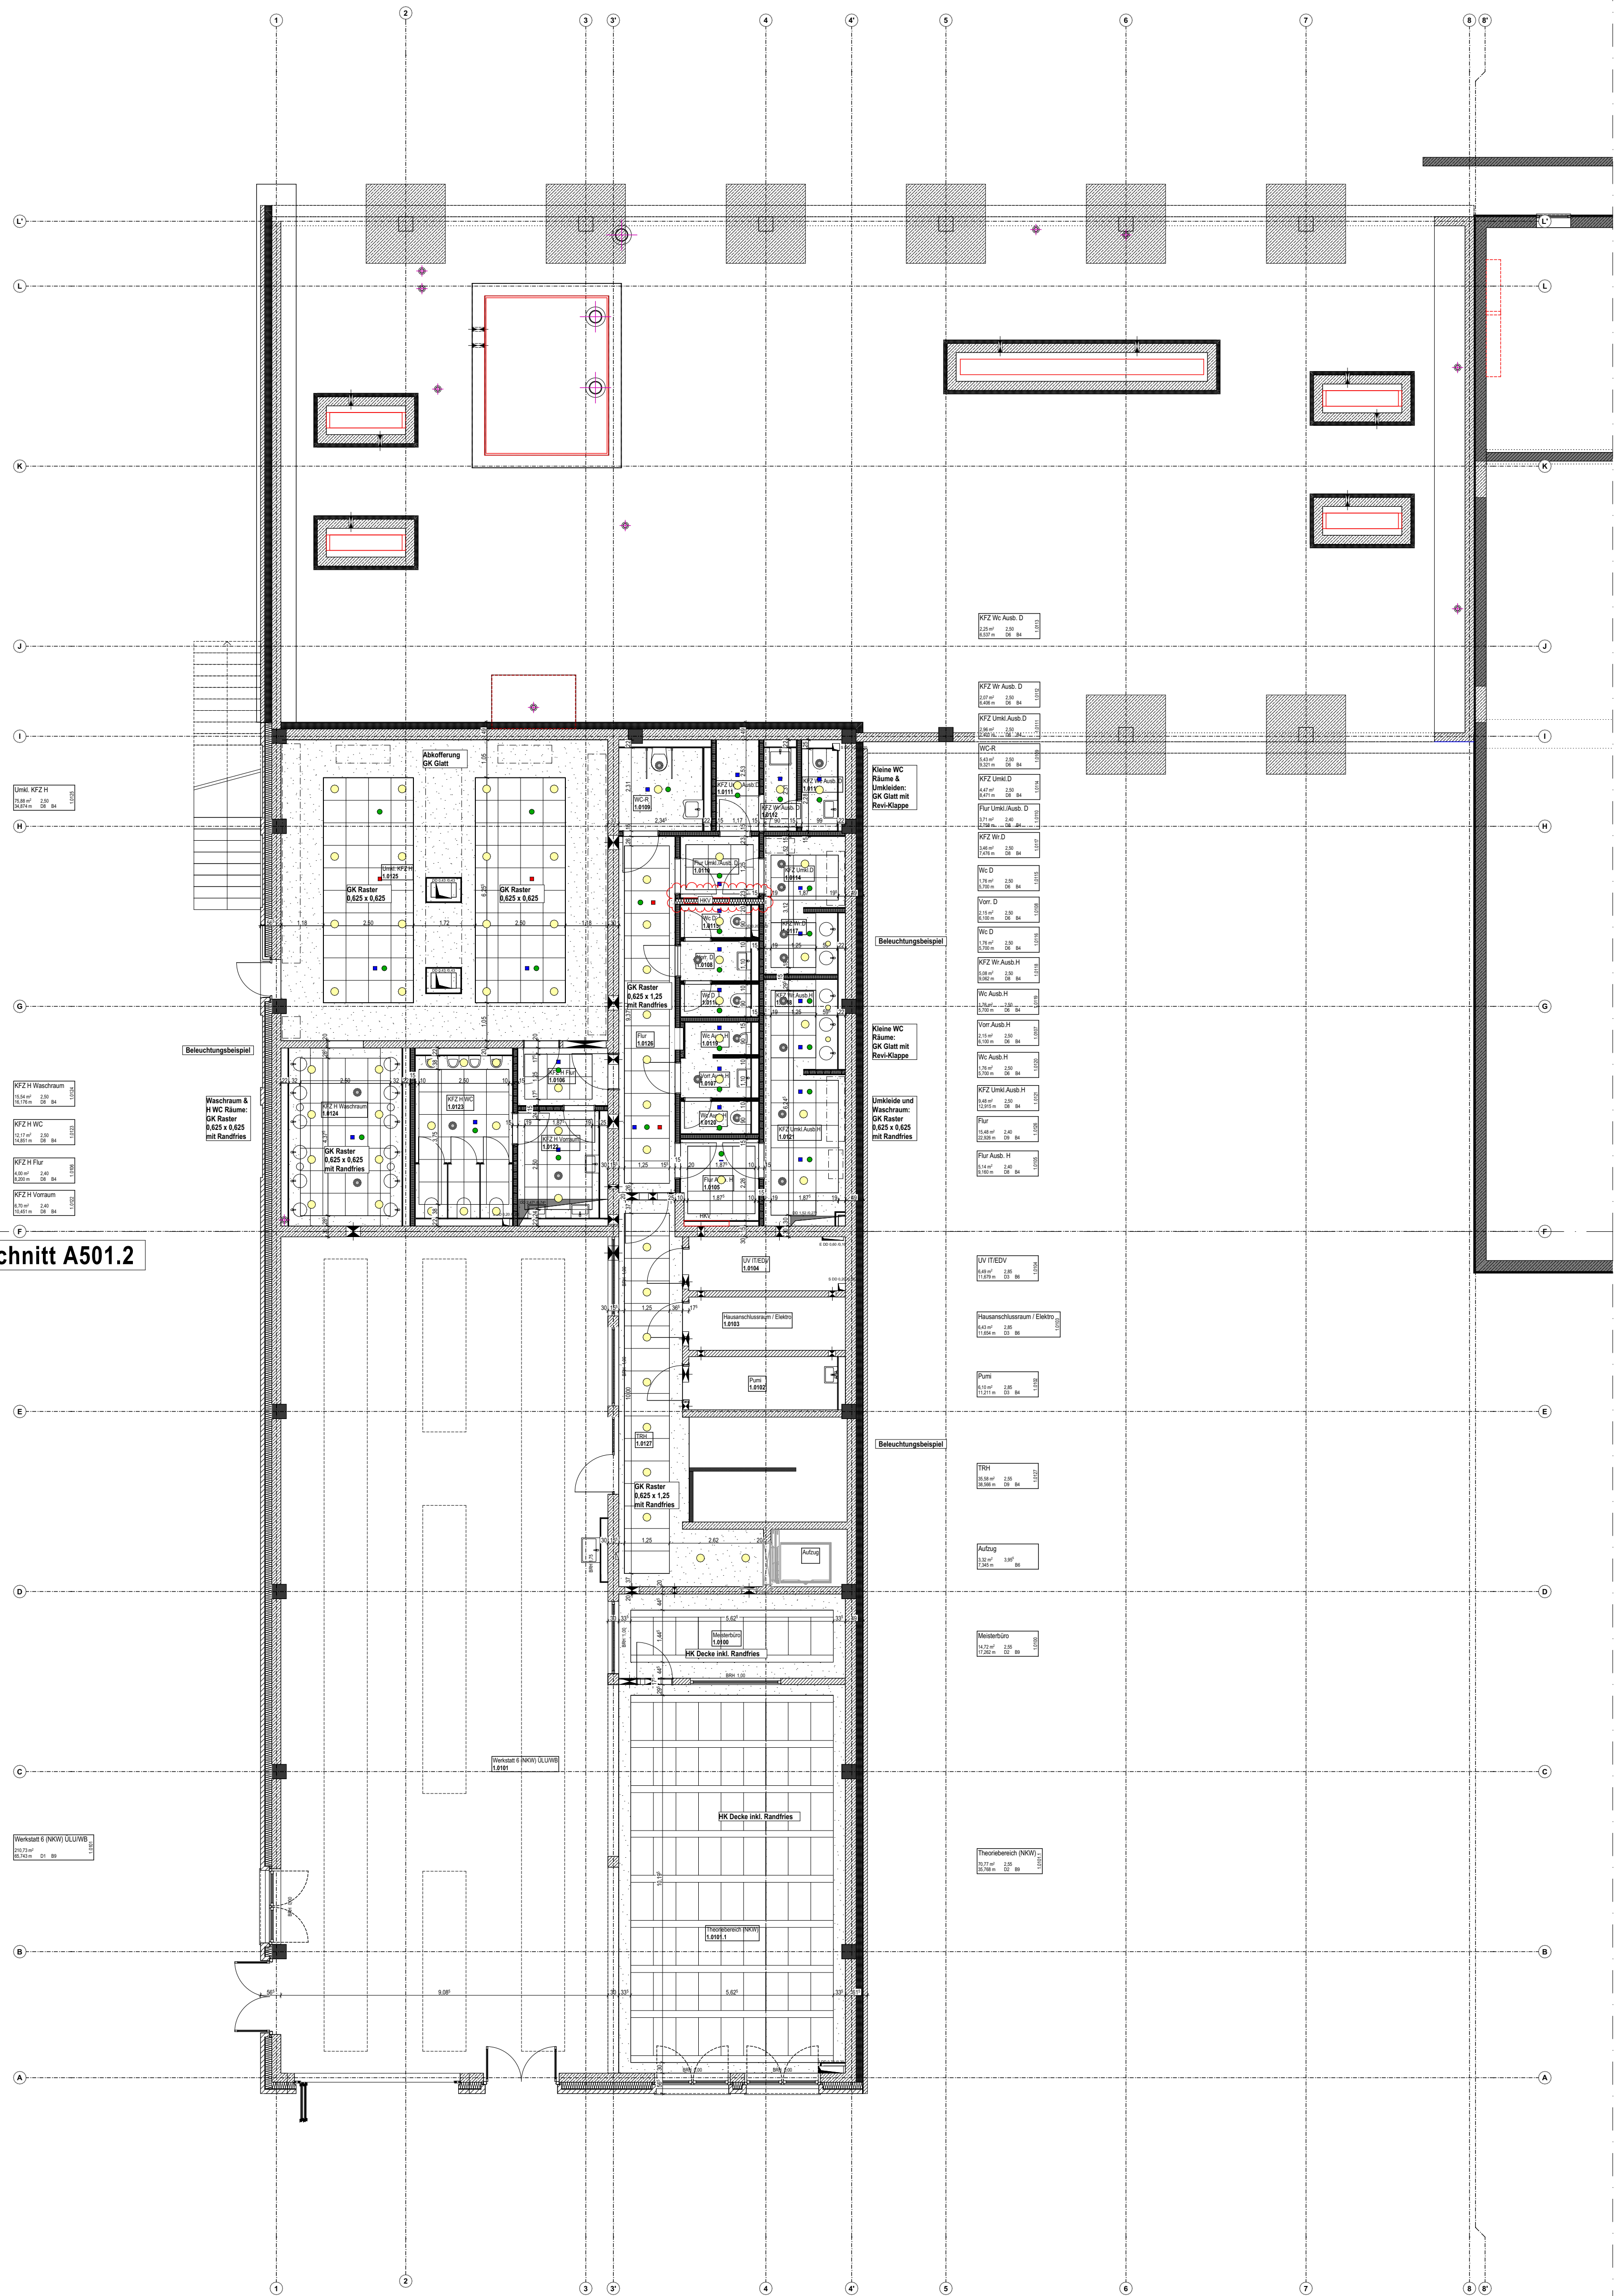

Planausschnitt A501.2

Bezugshöhe +0,00 = +87,25 ü. NHN

Objekt		BDO-AR		Maßstab	
Erweiterung am Bildungszentrum der HWK Do		Gezeichnet		1:100	
Planinhalt		EXN		Datum	
KFZ Erw. Deckenspiegel EG Übersicht				29.07.2026	
Datum	Änderung	Typ	Plannr.	D501	Ind. B
		Unterschrift			