


Planausschnitt A502.1

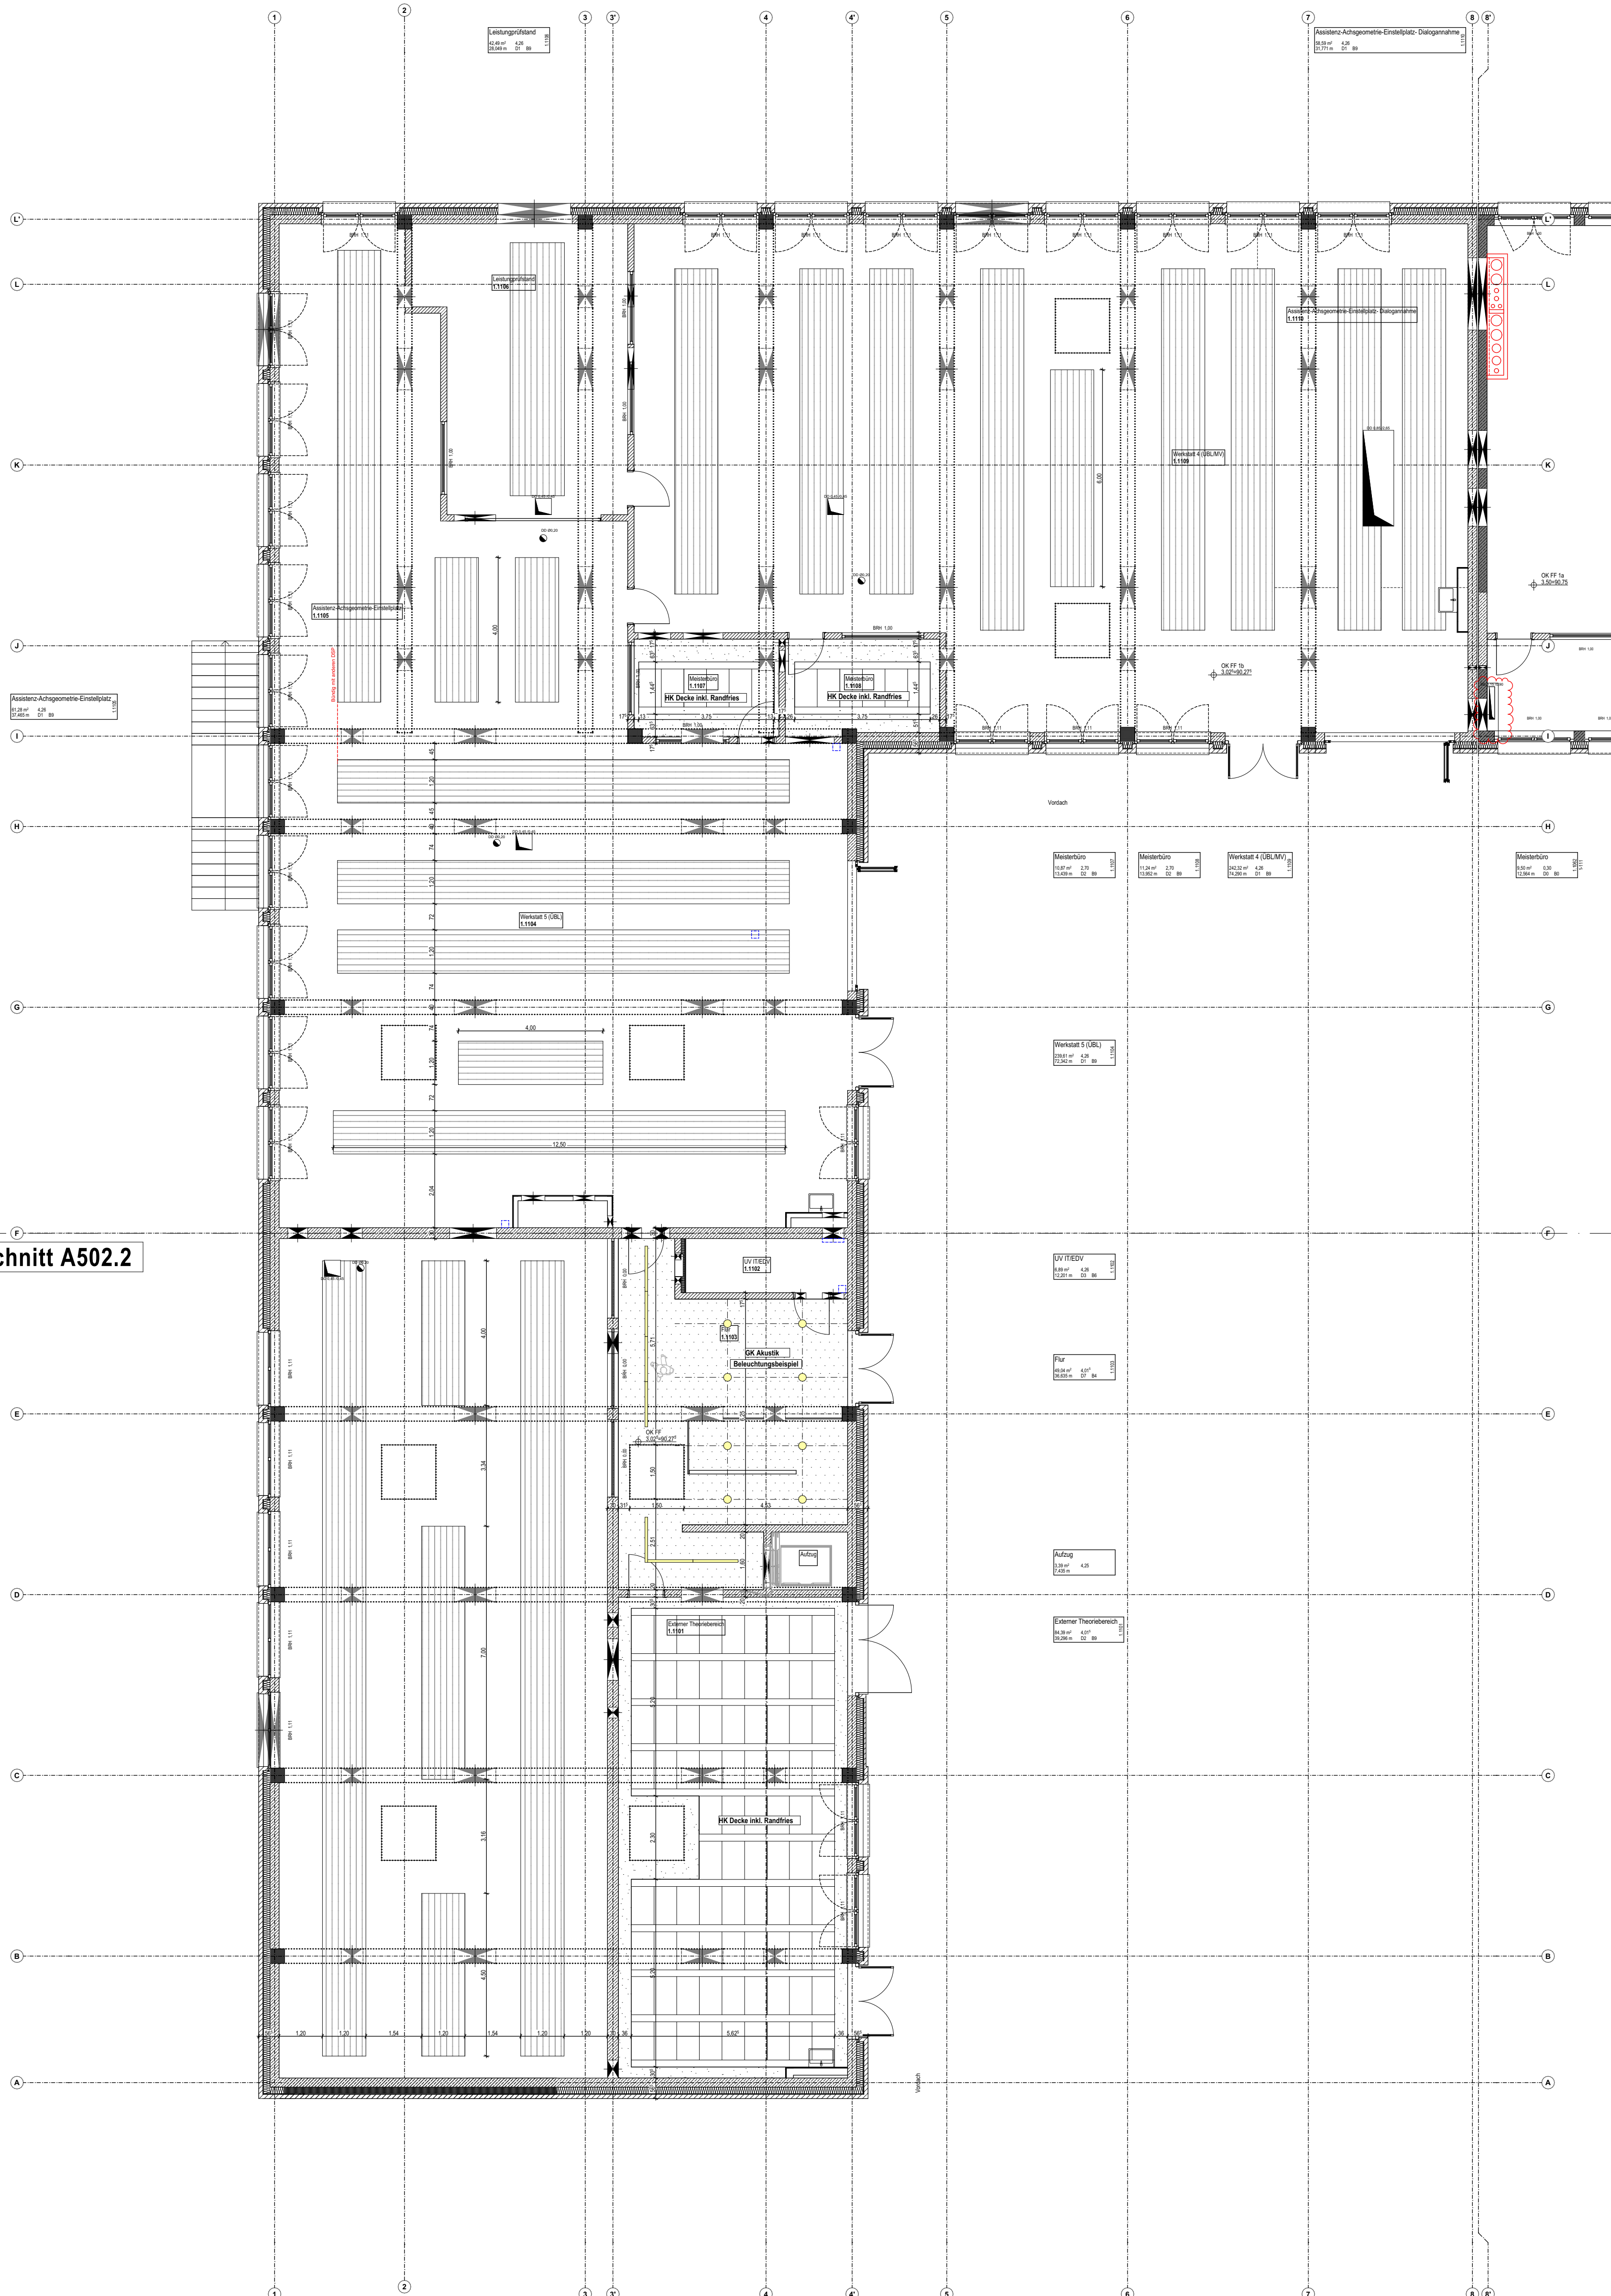

Planausschnitt A502.2

Bezugshöhe +0,00 = +87,25 ü. NHN

Objekt		BDO-AR		Maßstab	
Erweiterung am Bildungszentrum der HWK Do				1:100	
Planinhalt		Gezeichnet		Datum	
KFZ Erw. Deckenspiegel 1.OG Übersicht		EXN		29.07.2026	
Datum	Änderung	Typ	Plannr.	Ind.	
			D502	B	
		Unterschrift			