


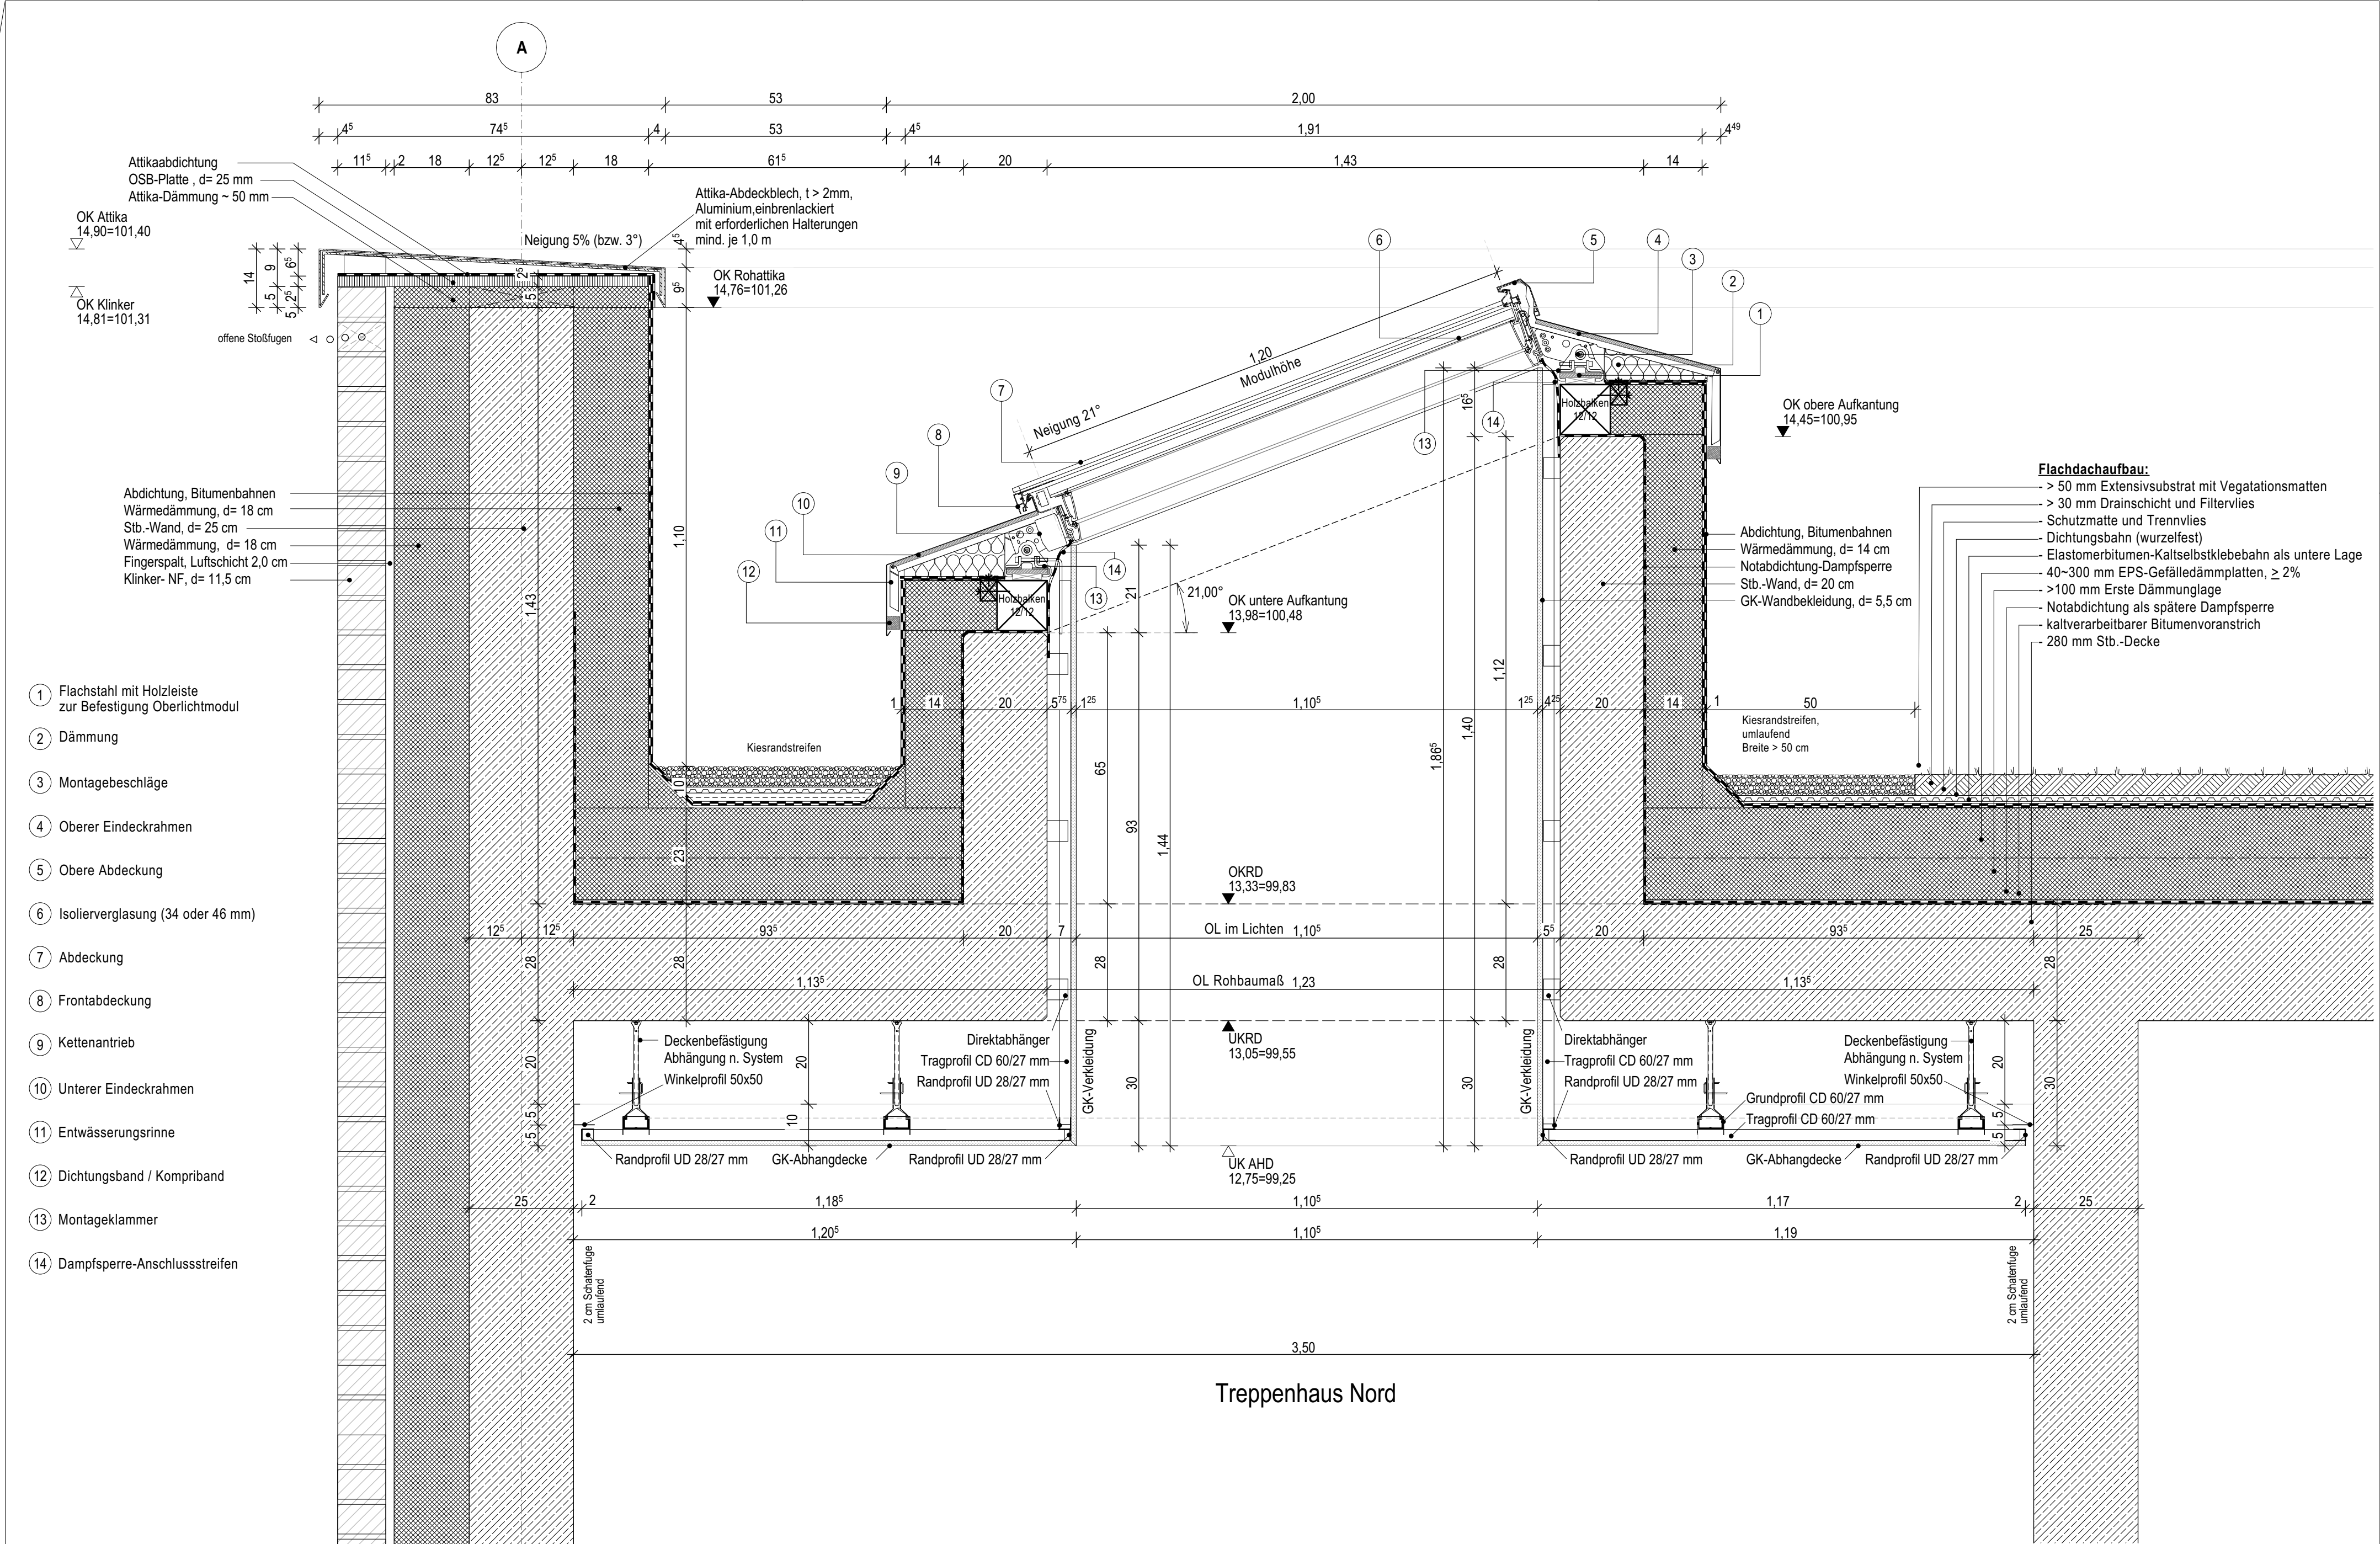

Hinweise:
Das Detail ist Grundlage zur Erstellung der Werk- und Montagepläne durch die ausführende Firma.
Diese sind dem Architekten jeweils zur Freigabe vorzulegen und gelten dann als Ausführungsplanung des jeweiligen Gewerkes. Statische Nachweise sind durch die ausführende Firma zu erstellen. Die technische Durchführbarkeit ist durch den Auftragnehmer zu gewährleisten.
Herstellerrichtlinien sind zu berücksichtigen. Abstimmung mit angrenzenden Gewerken erforderlich.

Objekt	Bildungswerk der HWK Dortmund Ardeystraße 93, 44139 Dortmund	BDO-AR-H3	Maßstab 1:10
Planinhalt	Oberlicht_QS_TH-Nord	Gezeichnet	Datum
Datum	Änderung	Ind.	Typ
			Plannr. A5203
			Ind.
			Unterschrift