


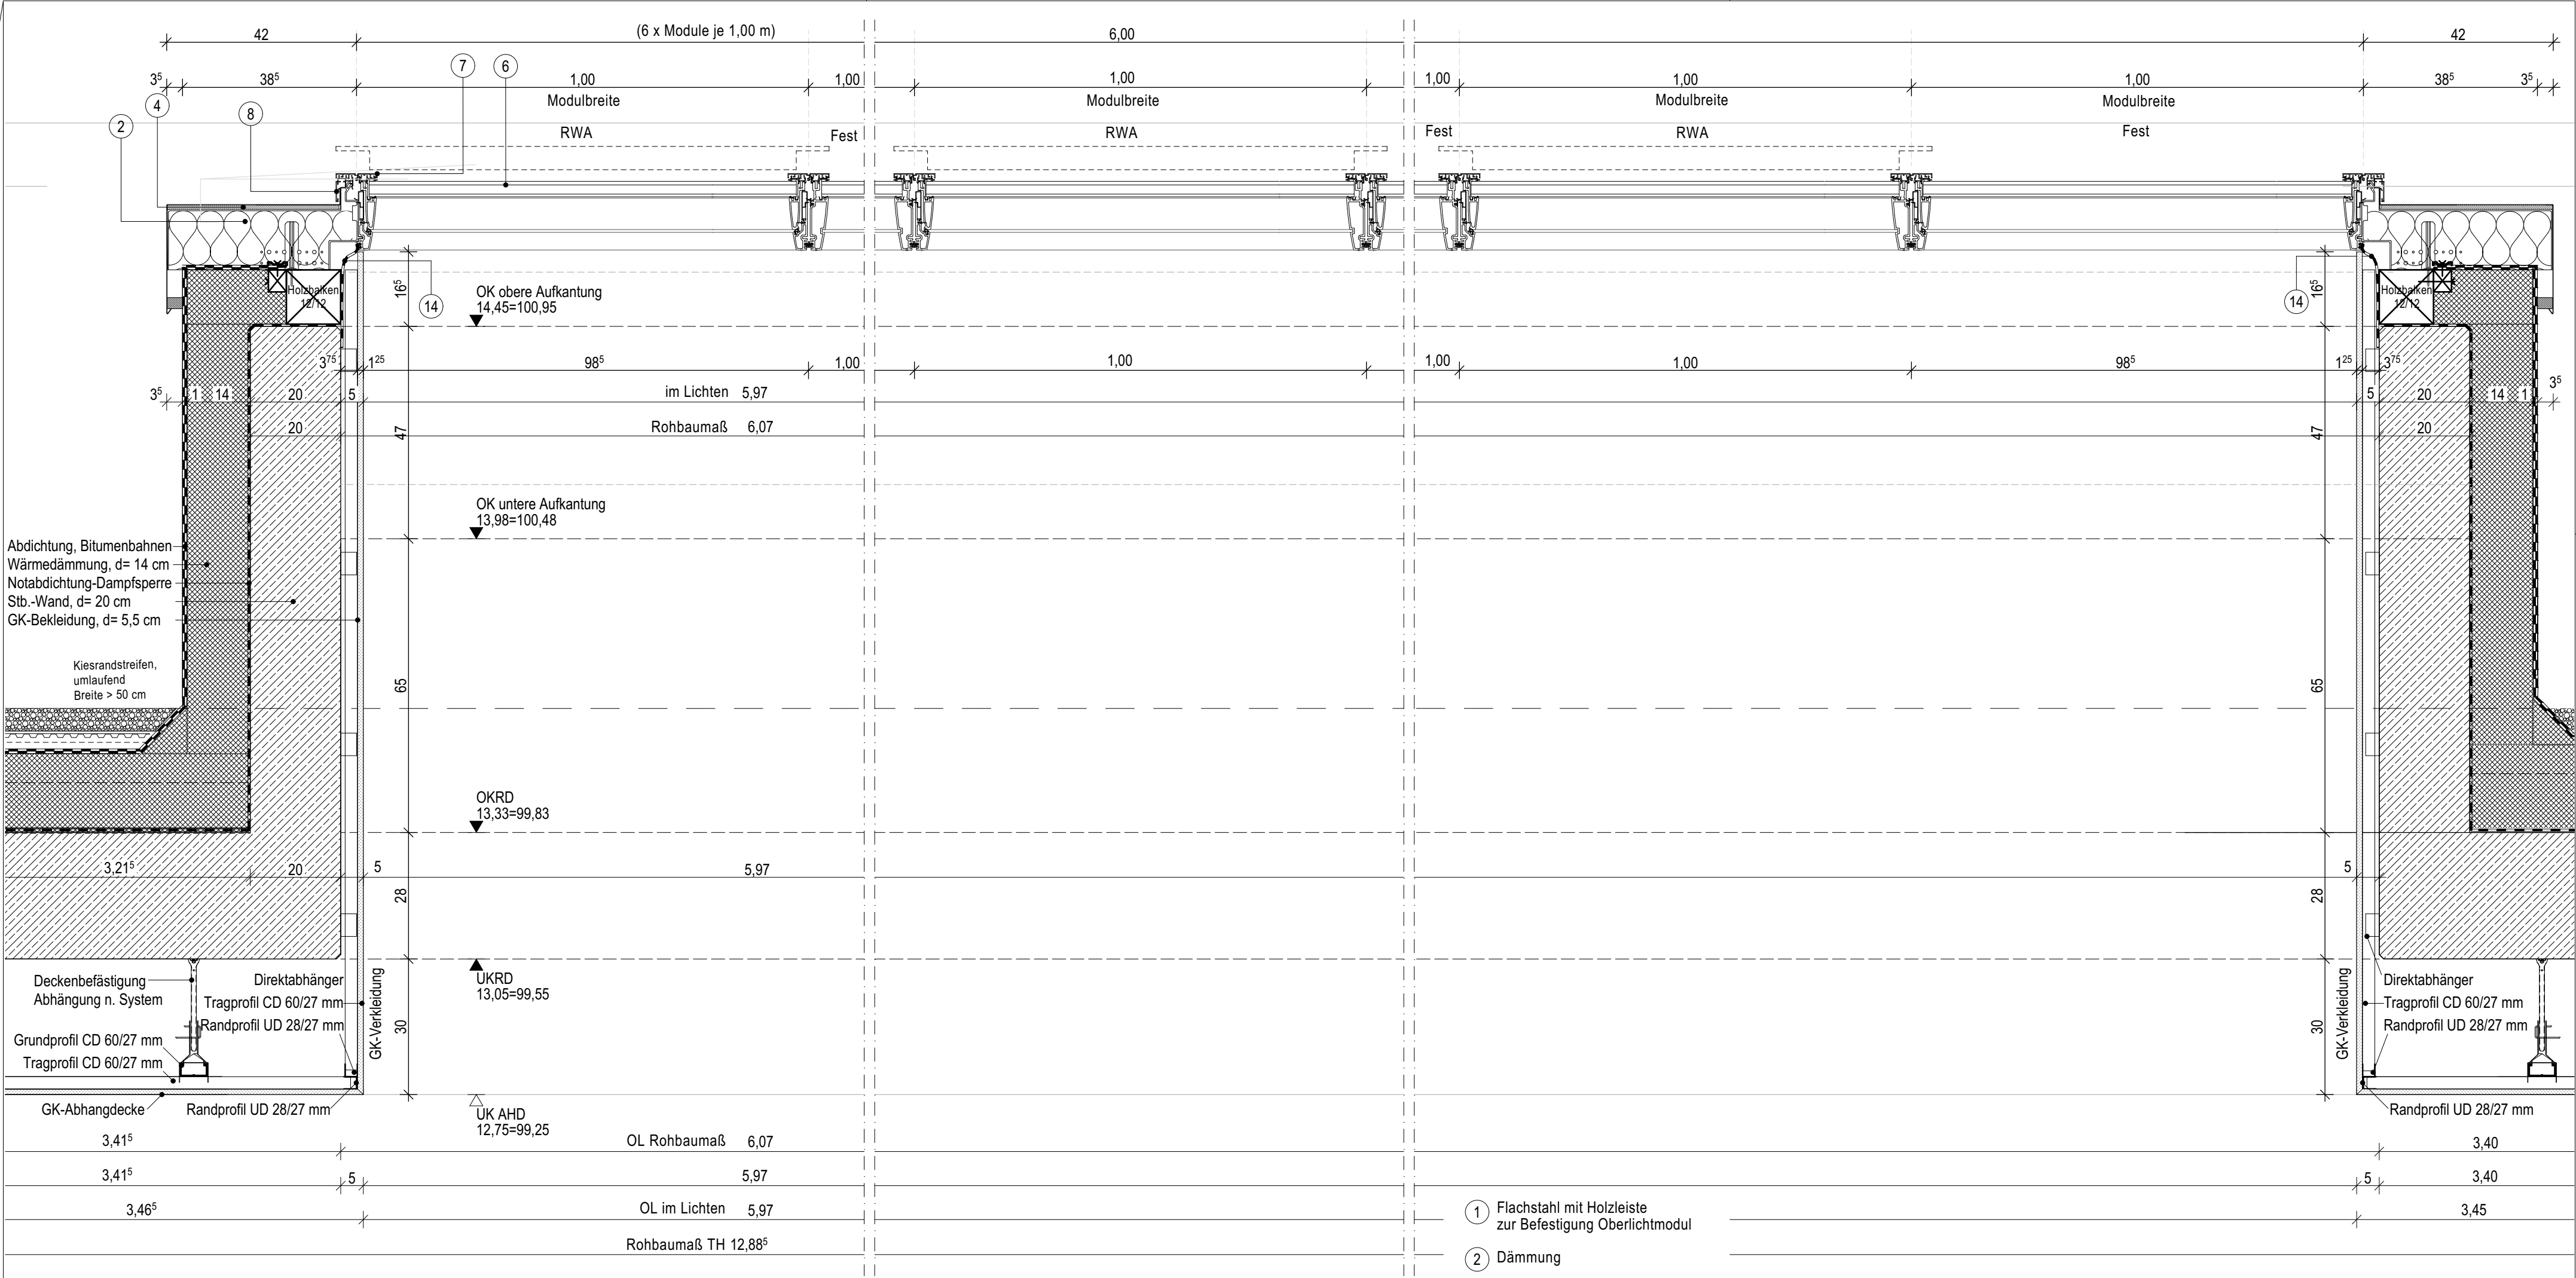

Treppenhaus Nord

- 1 Flachstahl mit Holzleiste zur Befestigung Oberlichtmodul
- 2 Dämmung
- 3 Montagebeschläge
- 4 Oberer Eindeckrahmen
- 5 Obere Abdeckung
- 6 Isolierverglasung (34 oder 46 mm)
- 7 Abdeckung
- 8 Frontabdeckung
- 9 Kettenantrieb
- 10 Unterer Eindeckrahmen
- 11 Entwässerungsrinne
- 12 Dichtungsband / Kompriband
- 13 Montageklammer
- 14 Dampfsperre-Anschlussstreifen

Hinweise:
Das Detail ist Grundlage zur Erstellung der Werk- und Montagepläne durch die ausführende Firma. Diese sind dem Architekten jeweils zur Freigabe vorzulegen und gelten dann als Ausführungsplanung des jeweiligen Gewerkes. Statische Nachweise sind durch die ausführende Firma zu erstellen. Die technische Durchführbarkeit ist durch den Auftragnehmer zu gewährleisten. Hersteller Richtlinien sind zu berücksichtigen. Abstimmung mit angrenzenden Gewerken erforderlich.

Objekt		Bildungswerk der HWK Dortmund Ardeystraße 93, 44139 Dortmund		BDO-AR-H3		Maßstab 1:10	
Planinhalt Oberlicht_LS_TH-Nord				Gezeichnet		Datum	
Datum		Änderung		Ind.	Typ	Plannr. A5204	Ind.
					Unterschrift		