
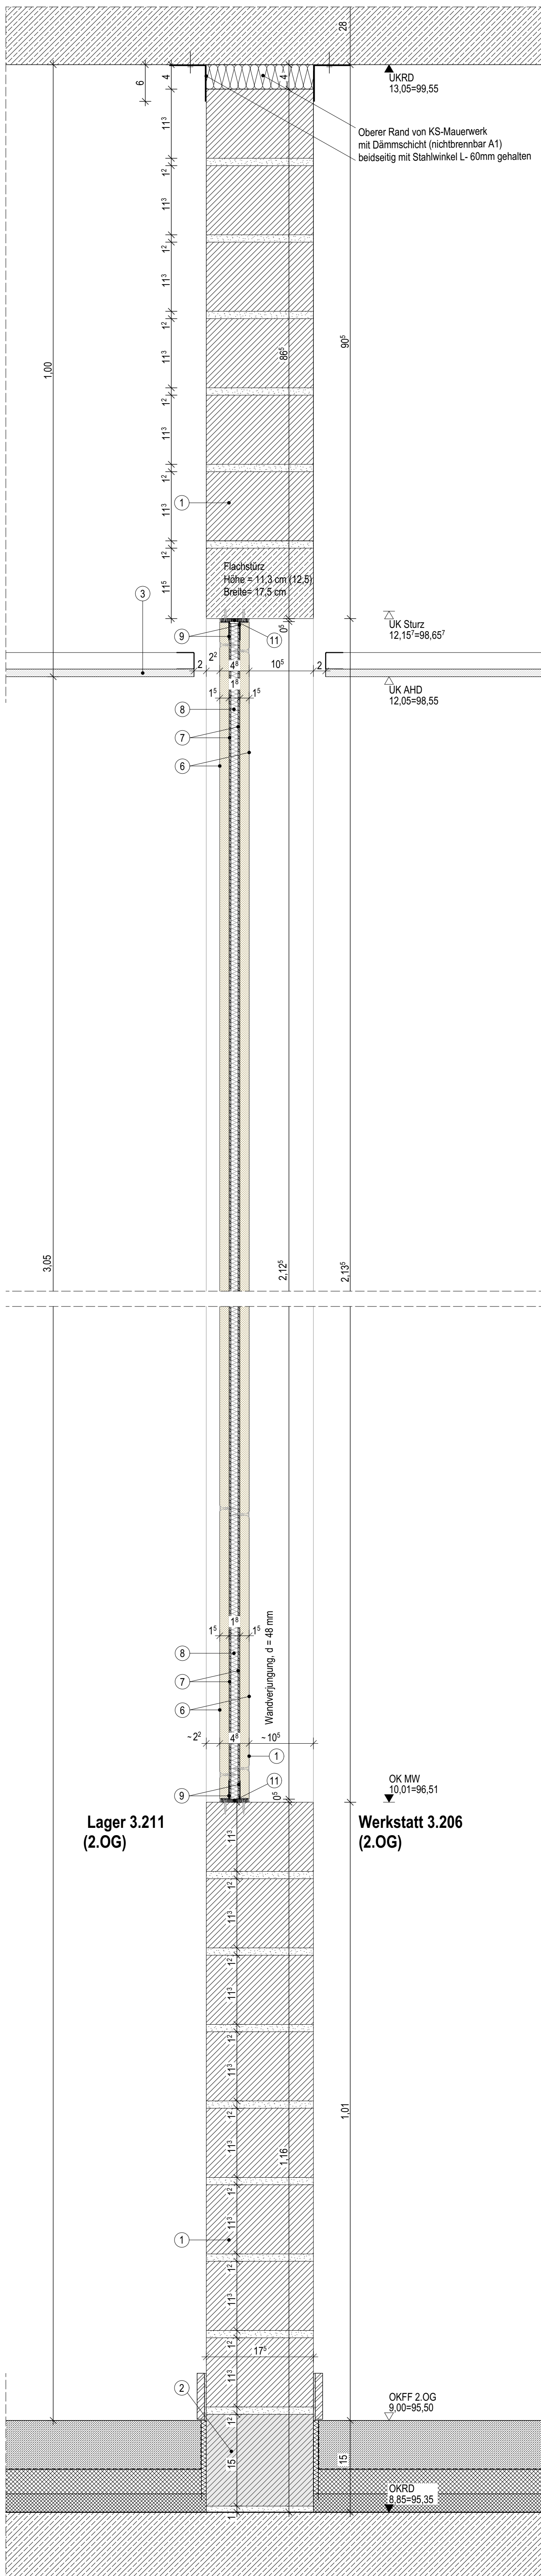
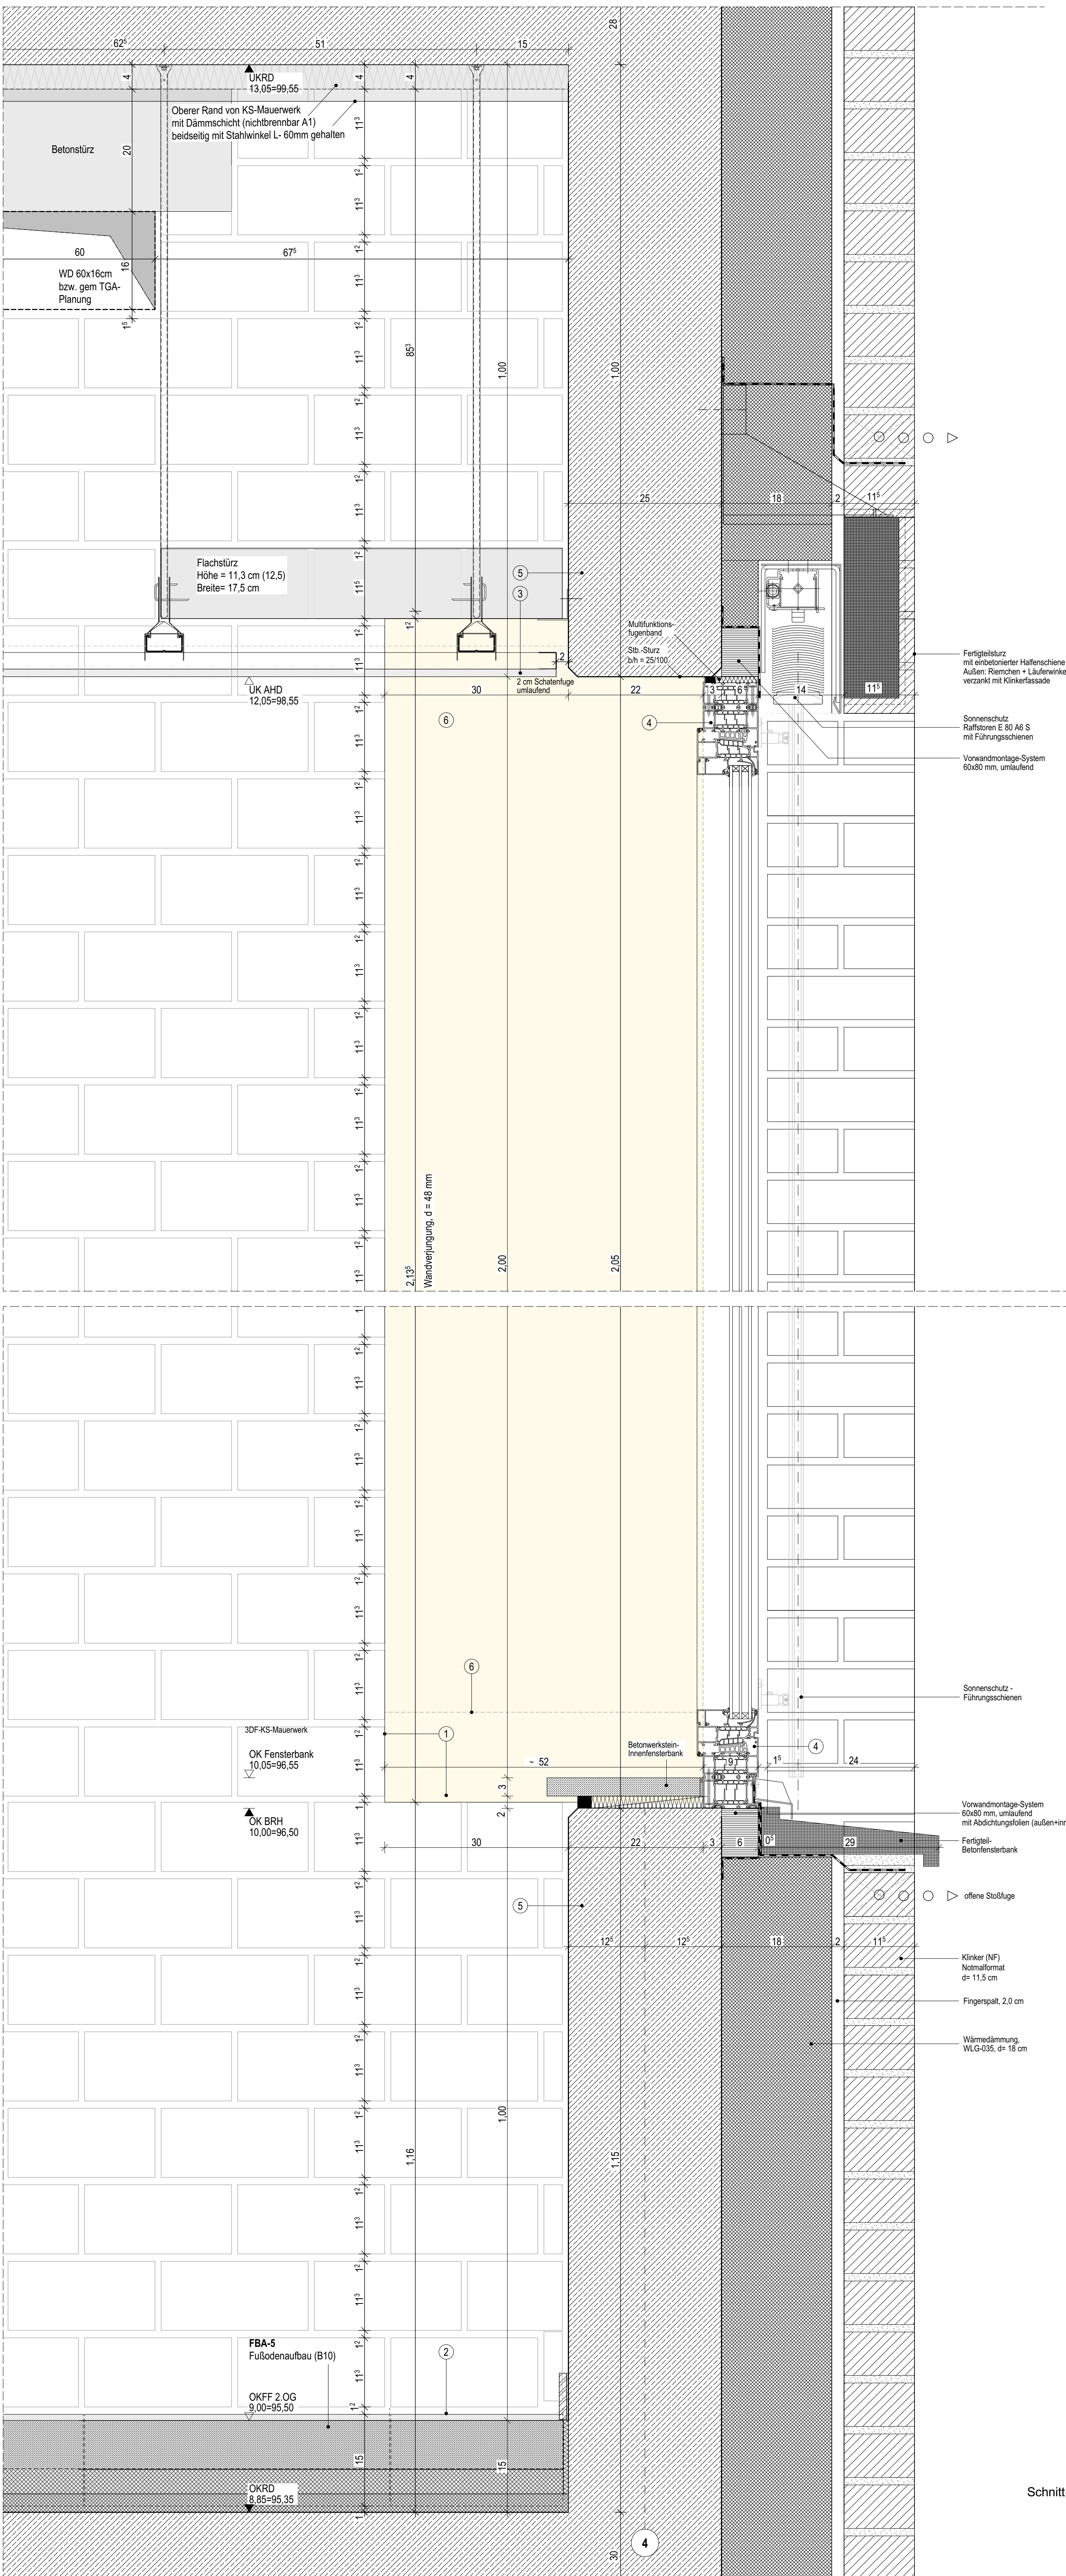


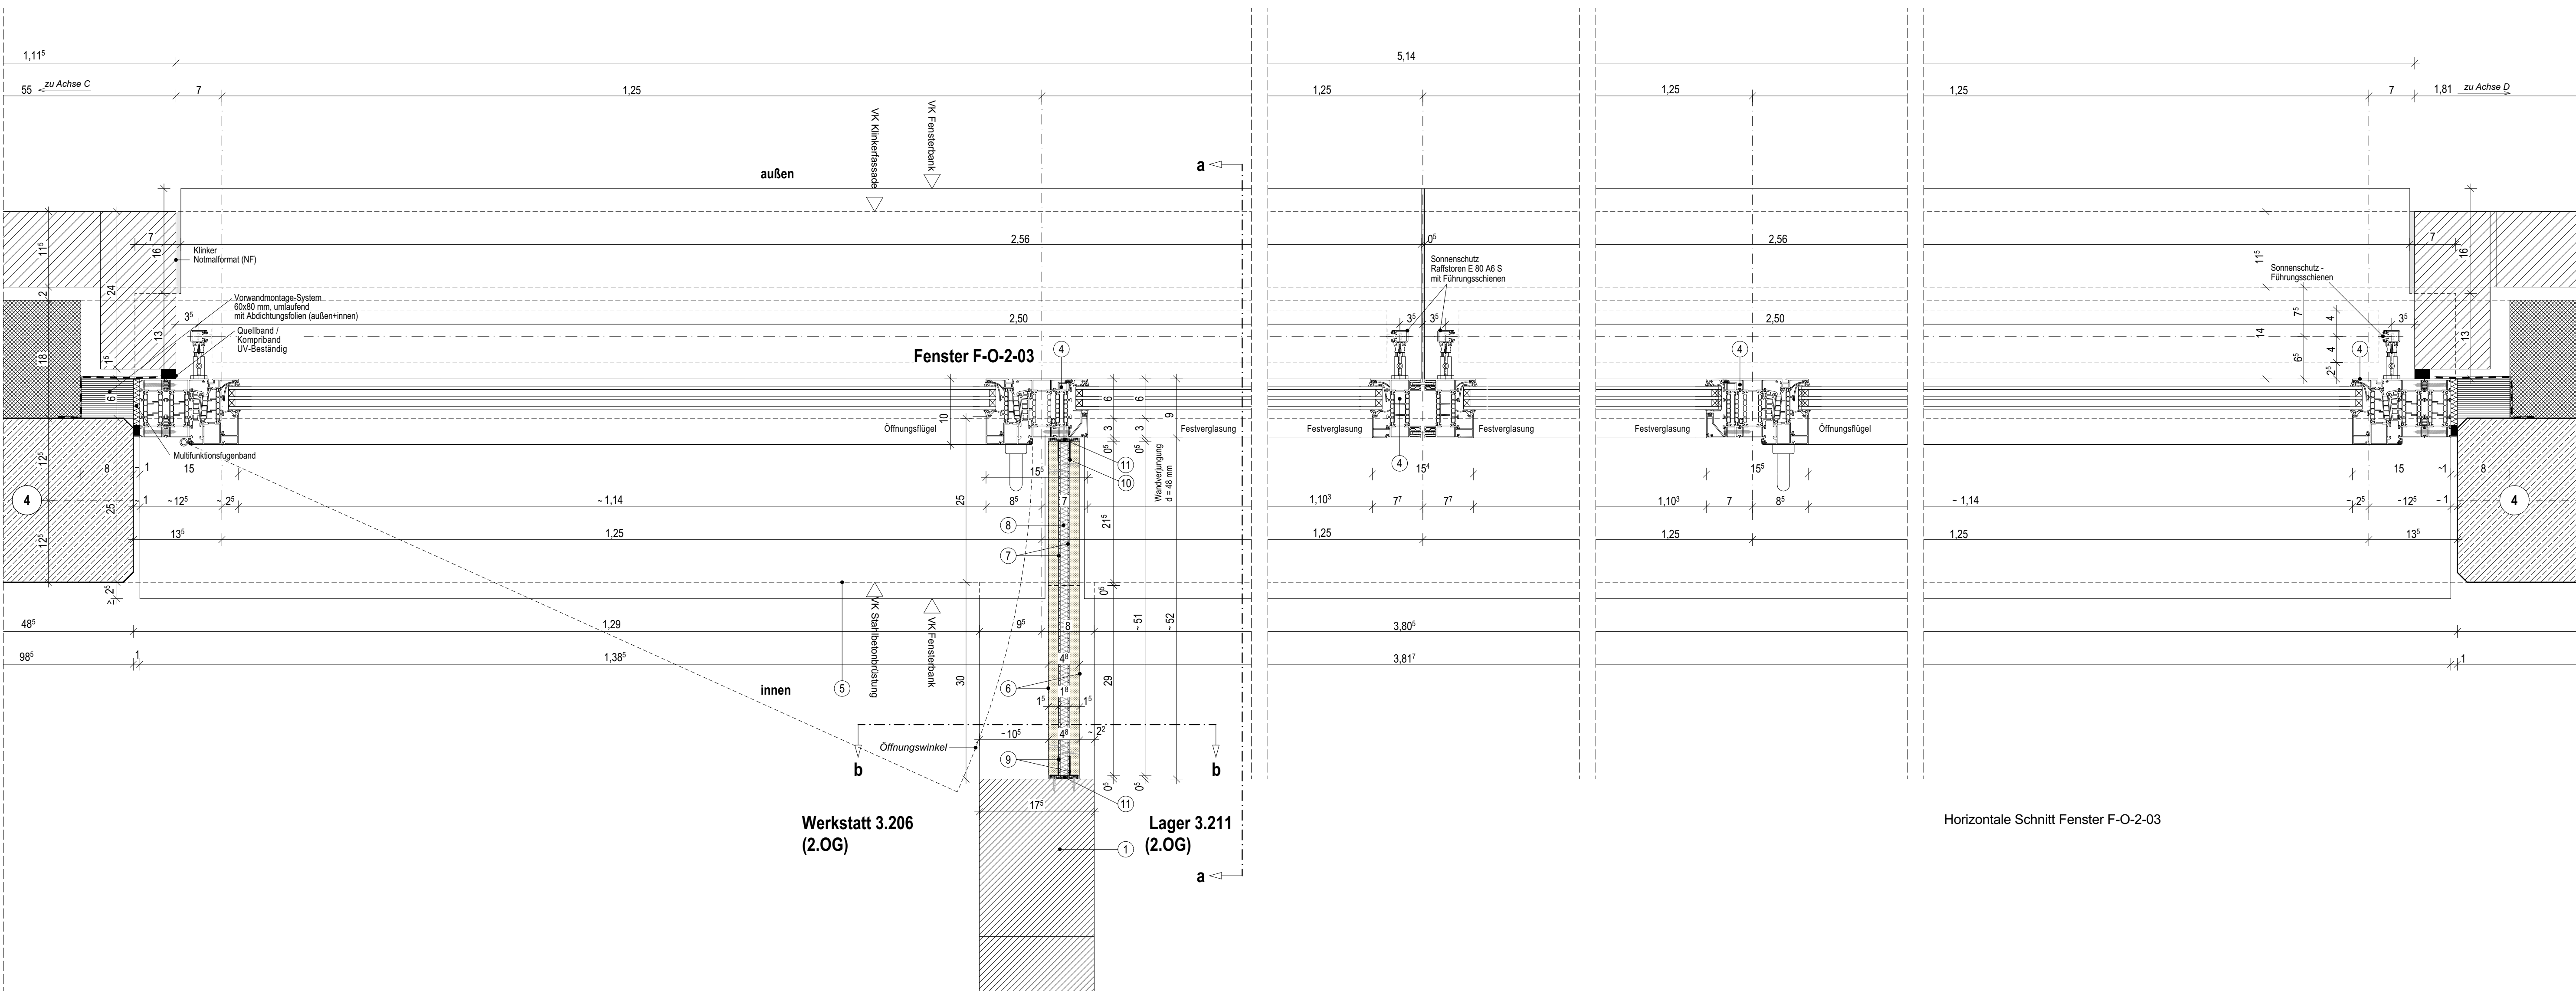

Horizontale Schnitt Fenster F-O-2-03

- 30F-KS-Mauerwerk nach DIN EN 1996, mit Stoßlagenvermörtelung, Kalksandstein nach DIN EN 771-2 in Verbindung mit DIN 20000-402, inkl. Kimm- und Höhenausgleichsschichten, KS-Vollstein vermauert in Normalmauerwerk nach DIN EN 996-2 in Verbindung mit DIN 20000-412, Stabdrukfestigkeitsklasse: SPK = 12, Rohdichteklasse: RDK = 1,8, Wänddick: t = 17,5 cm, Stabdhöhe: h = 11,3 cm, Mörtelgruppe: NM II / NM IIIa / NM III, 1. Reihe als Höhenausgleichsschicht verlegt.
- KS-Kimmstein K 150 (SPK 20 - RDK 2,0 (w 175) Abmessung LxBxH: 498x175x150mm Stabdrukfestigkeitsklasse: 20 Rohdichteklasse: 2,0 in Normalmörtel (Mörtelgruppe NM III), 1. Reihe als Höhenausgleichsschicht verlegt.
- Abgehängte Decke (siehe auch Deckenspiegelplanung D503)
- Nach innen öffnende Fenster mit 3-fach Verglasung, U = 1,0 (Wärmek)
- Stahlbetondecke, Innenseite grundiert und gestrichen

Wandverlängerung d = 48 mm

- OK-Fuerschutzplatte, beidseitig d = 15 mm, keine vertikale Plattenstöße zulässig
- 2 x verzinktes Stahlblech, beidseitig d = 2 mm
- Mineralwolle, nicht brennbar A1 d = 12 mm, Rohdichte ≥ 28 kg/m³
- Anschluss Wand / Decke, 2 x L Winkel = 130/108 mm (142/505)
- Anschluss Fensterposten, U-Profil = 130/108 mm (142/505)
- Anschlussdichtung mit dauerelastische Verriegelung

Hinweise:
Das Detail ist Grundlage zur Erstellung der Werk- und Montagepläne durch die ausführende Firma. Diese sind dem Architekten jeweils zur Freigabe vorzulegen und gelten dann als Ausführungsplanung des jeweiligen Gewerkes. Statische Nachweise sind durch die ausführende Firma zu erstellen. Die technische Durchführbarkeit ist durch den Auftragnehmer zu gewährleisten. Herstellerangaben sind zu berücksichtigen. Abstimmung mit angrenzenden Gewerken erforderlich.
Alle Maße sind eigenverantwortlich vom Unternehmer auf der Baustelle und in Verbindung mit den Fachingenieur-Plänen zu prüfen.
Alle Maße und Flächen sind CAD ermittelt.
Die Vermaßung erfolgt nach Rohbau.
Bei Unstimmigkeiten ist unverzüglich die Bauleitung in Kenntnis zu setzen.

BDO-AR-H3 A5401		Wandanschluss an Fenster im 2.OG		02.03.2026			
U				A			
T							
S				P			
R							
Q				HLS			
P							
O				ELT			
N							
M				T			
L							
K				B			
J							
I				F			
H							
G							
F							
E							
D							
C							
B							
A							
Ind.	Art der Änderung	gez.	Datum				
Änderungen und Ergänzungen							
A		Planfreigabe					
Bauvorhaben							
Neubau / Umbau/ Erweiterung							
Bildungswerk der HWK Dortmund							
Ardeystraße 93							
44139 Dortmund							
Bauherr							
Handwerkskammer Dortmund							
Ardeystraße 93							
44139 Dortmund							
Planinhalt				gez:	Plan-Nr.		
Wandanschluss an Fenster im 2.OG					A5401		
				Blattgröße (B x H mm):	1189 x 841 mm		
				Maßstab:	1:5		
				Unterschrift Architekt:	Leistungsphase:		
				Unterschrift Bauherr:	Datum Index:		
					02.03.2026		

Schnitt b-b