



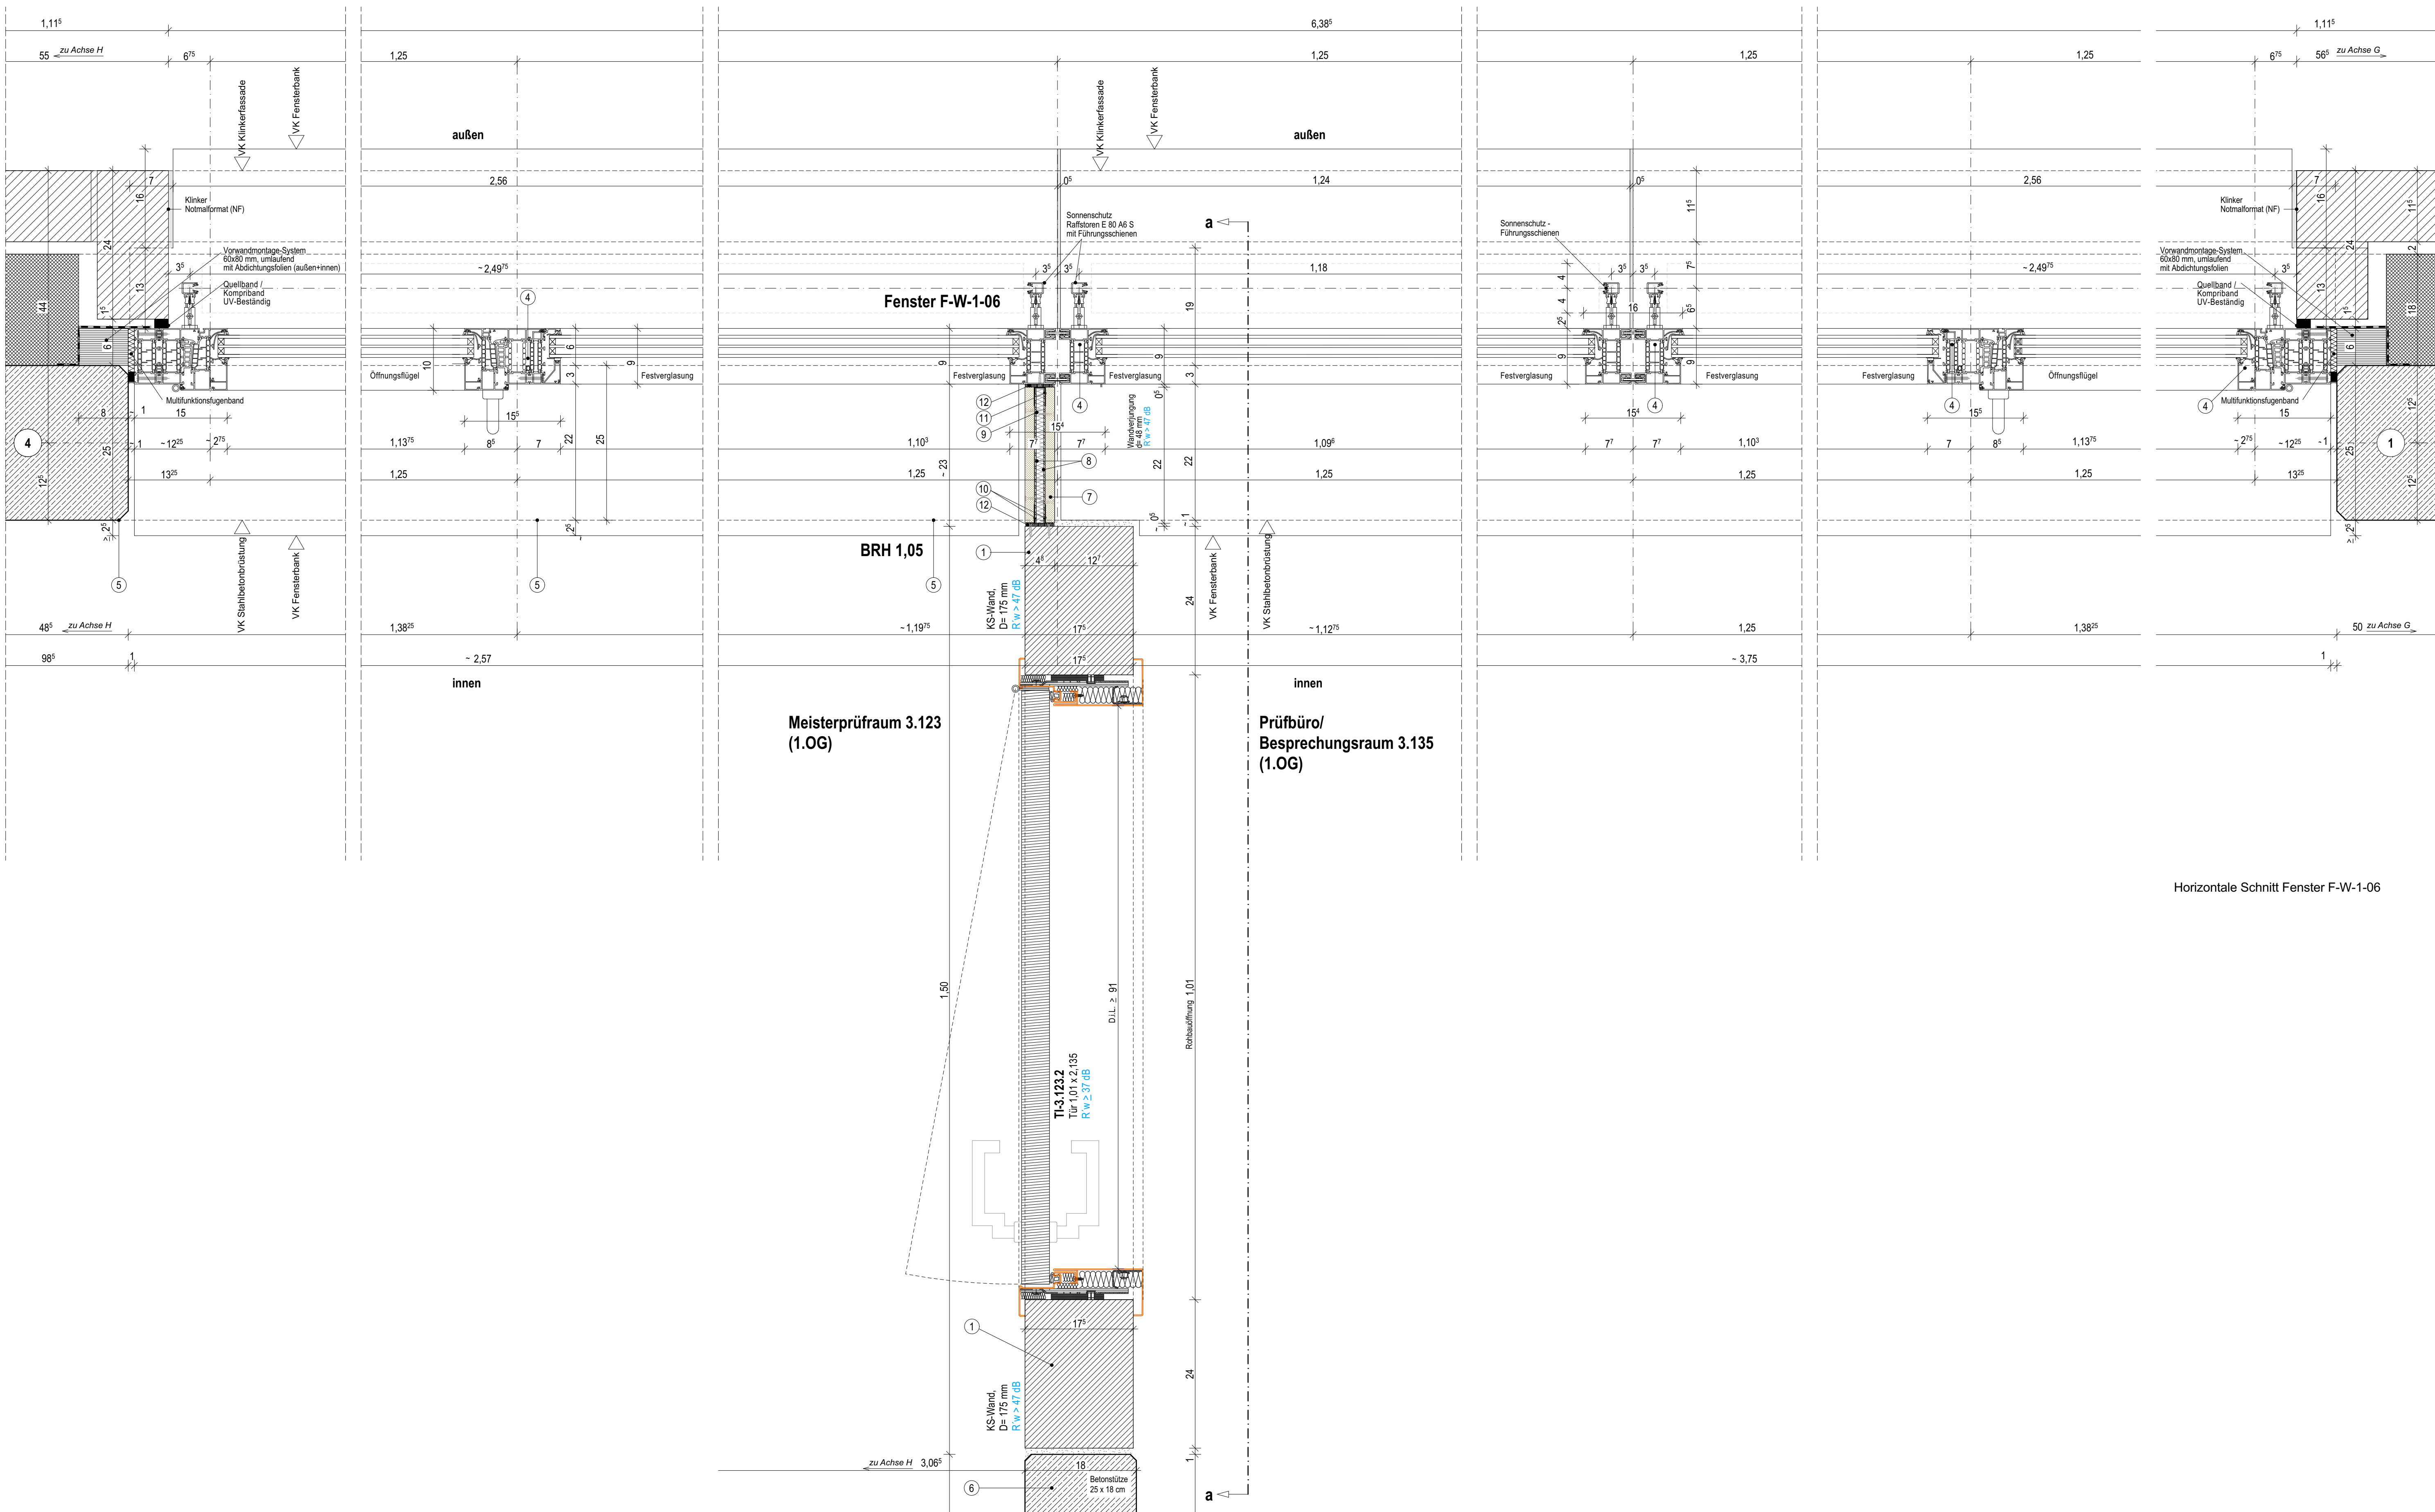

Horizontale Schnitt Fenster F-W-1-06

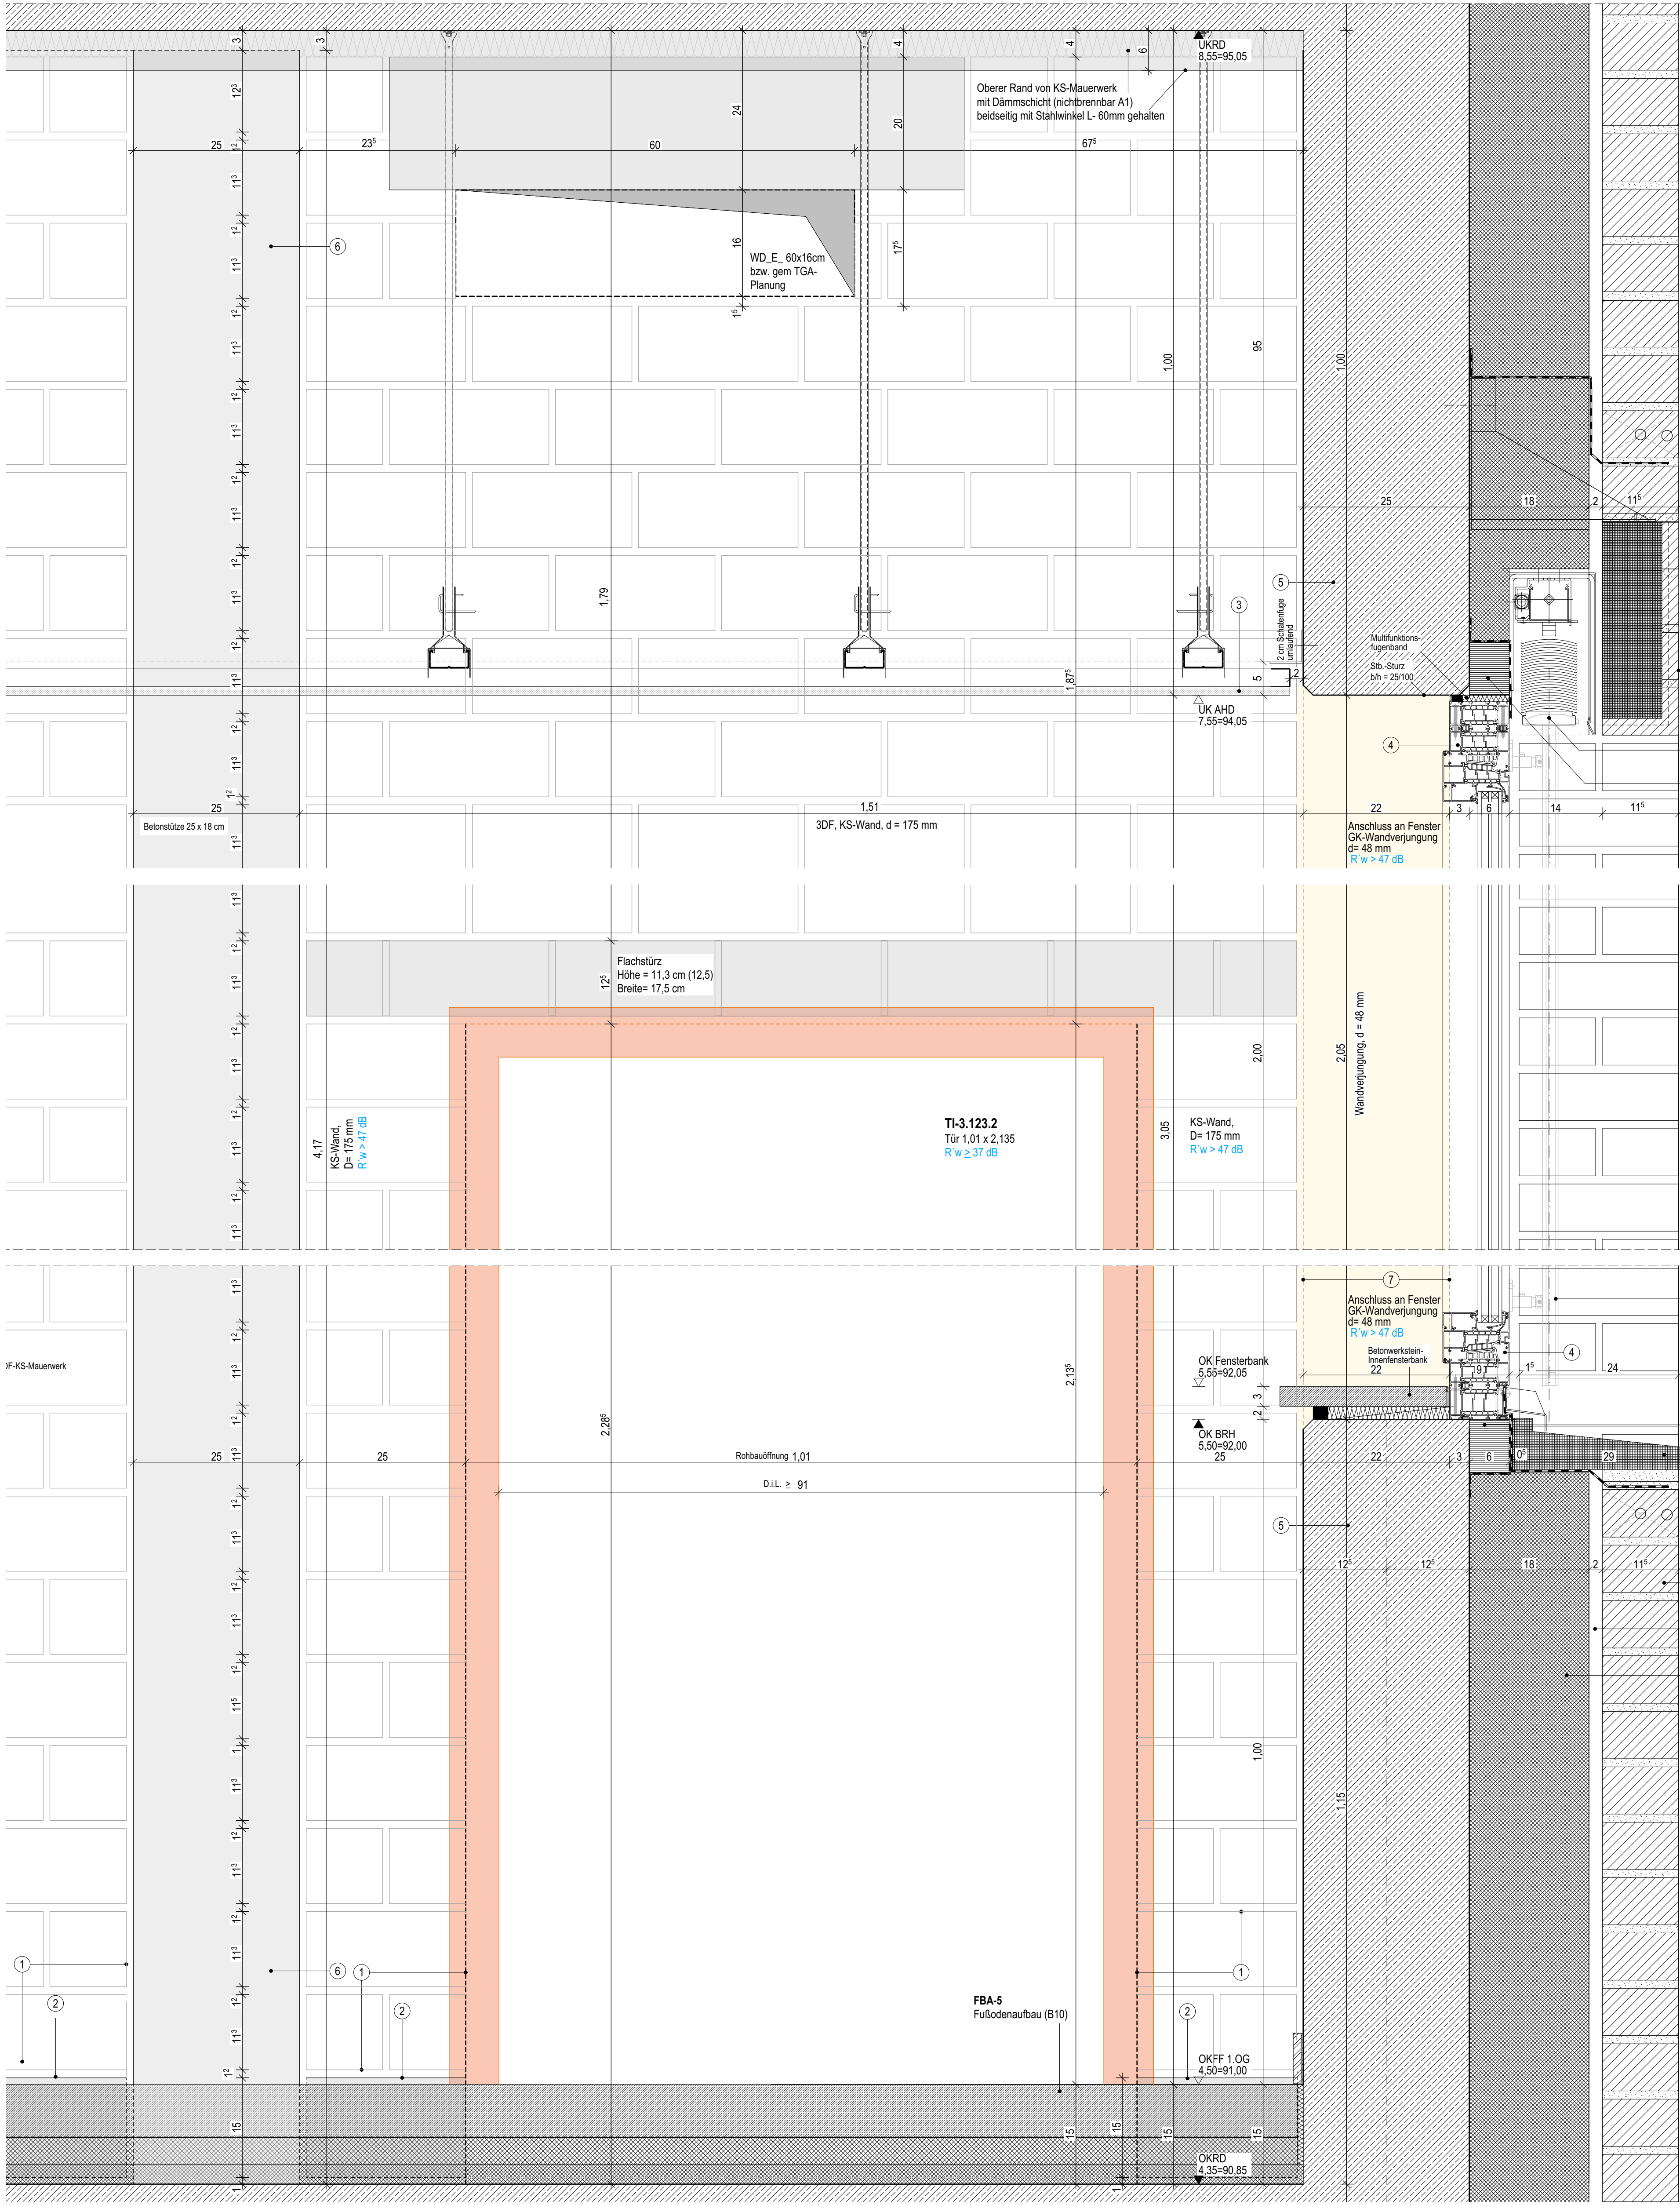

- 3DF-KS-Mauwerk nach DIN EN 1996, mit Stoßfügenvermörtelung, Kalksandstein nach DIN EN 771-2 in Verbindung mit DIN 20000-402, inkl. Kimm- und Höhenausgleichsschichten, KS-Vollstein vermauert in Normalmauerwerk nach DIN EN 998-2 in Verbindung mit DIN 20000-412, Stabdruktfestigkeitsklasse: SPK = 12, Rhdichte: RDK = 1,8, Wänddcke: l = 17,5 cm, Stabdne: h = 11,3 cm, Mörtelgruppe: NM II / NM IIIa / NM IIIa
 - KS-Kimmstein (K 150) / SPK 20 - RDK 2,0 (w 175) Abmessung LxBxH: 498x175x150mm Stabdruktfestigkeitsklasse: 20 Rhdichte: RDK = 2,0 in Normalmörtel (Mörtelgruppe NM III), 1. Reihe als Höhenausgleichsschicht verlegt
 - Abgehängte Decke (siehe auch Deckenspiegelplanung D502)
 - Nach innen Öffnende Fenster mit 3-fach Verglasung, U = 0,9 (Wärmek)
 - Stahlbetonwand, Innenseite grundiert und gestrichen
 - Stahlbetonstütze, grundiert und gestrichen
- Wandverjüngung d = 48 mm:**
- GK-Feuerschutzplatte, beidseitig d = 15 mm, keine vertikale Plattenstöße zulässig
 - 2 x verzinktes Stahlblech, beidseitig d = 2 mm
 - Mineralwolle, nicht brennbar A1 d = 12 mm, Rhdichte ≥ 28 kg/m³
 - Anschluss Wand / Decke, 2 x L Winkel = 130008 mm (142505)
 - Anschluss Fensterprofilen, U-Profil = 130008 mm (142505)
 - Anschlussdichtung mit daweelastische Verjüngung

Hinweise:
Das Detail ist Grundlage zur Erstellung der Werk- und Montagepläne durch die ausführende Firma. Diese sind dem Architekten jeweils zur Freigabe vorzulegen und gelten dann als Ausführungsplanung des jeweiligen Gewerkes. Statische Nachweise sind durch die ausführende Firma zu erstellen. Die technische Durchführbarkeit ist durch den Auftragnehmer zu gewährleisten. Herstellerangaben sind zu berücksichtigen. Abstimmtung mit angeordneten Gewerken erforderlich.

Alle Maße sind eigenverantwortlich vom Unternehmer auf der Baustelle und in Verbindung mit den Fachingenieur-Plänen zu prüfen.
Alle Maße und Flächen sind CAD ermittelt.
Die Vermaßung erfolgt nach Rohbau.
Bei Unstimmigkeiten ist unverzüglich die Bauleitung in Kenntnis zu setzen.

BDO-AR-H3 A5402		Wandanschluss an Fenster im 1.OG		02.03.2026	
U				A	
T					
S					
R					
Q				P	
P					
O					
N					
M				HLS	
L					
K					
J					
I				ELT	
H					
G					
F					
E				T	
D					
C					
B					
Ind				B	
Art der Änderung		gez. Datum			
Änderungen und Ergänzungen					
A Planfreigabe					
Bauvorhaben Neubau / Umbau/ Erweiterung Bildungswerk der HWK Dortmund Ardeystraße 93 44139 Dortmund					
Bauherr Handwerkskammer Dortmund Ardeystraße 93 44139 Dortmund					
Planinhalt Wandanschluss an Fenster im 1.OG					
gez:					
Blattgröße (bah mm): 1189 x 841 mm		Plan-Nr. A5402		Index	
Unterschrift Architekt:		Maßstab:		1:	
Unterschrift Bauherr:		Leistungsphase:			
Datum:		Index:		02.03.2026	

Schnitt a-a