

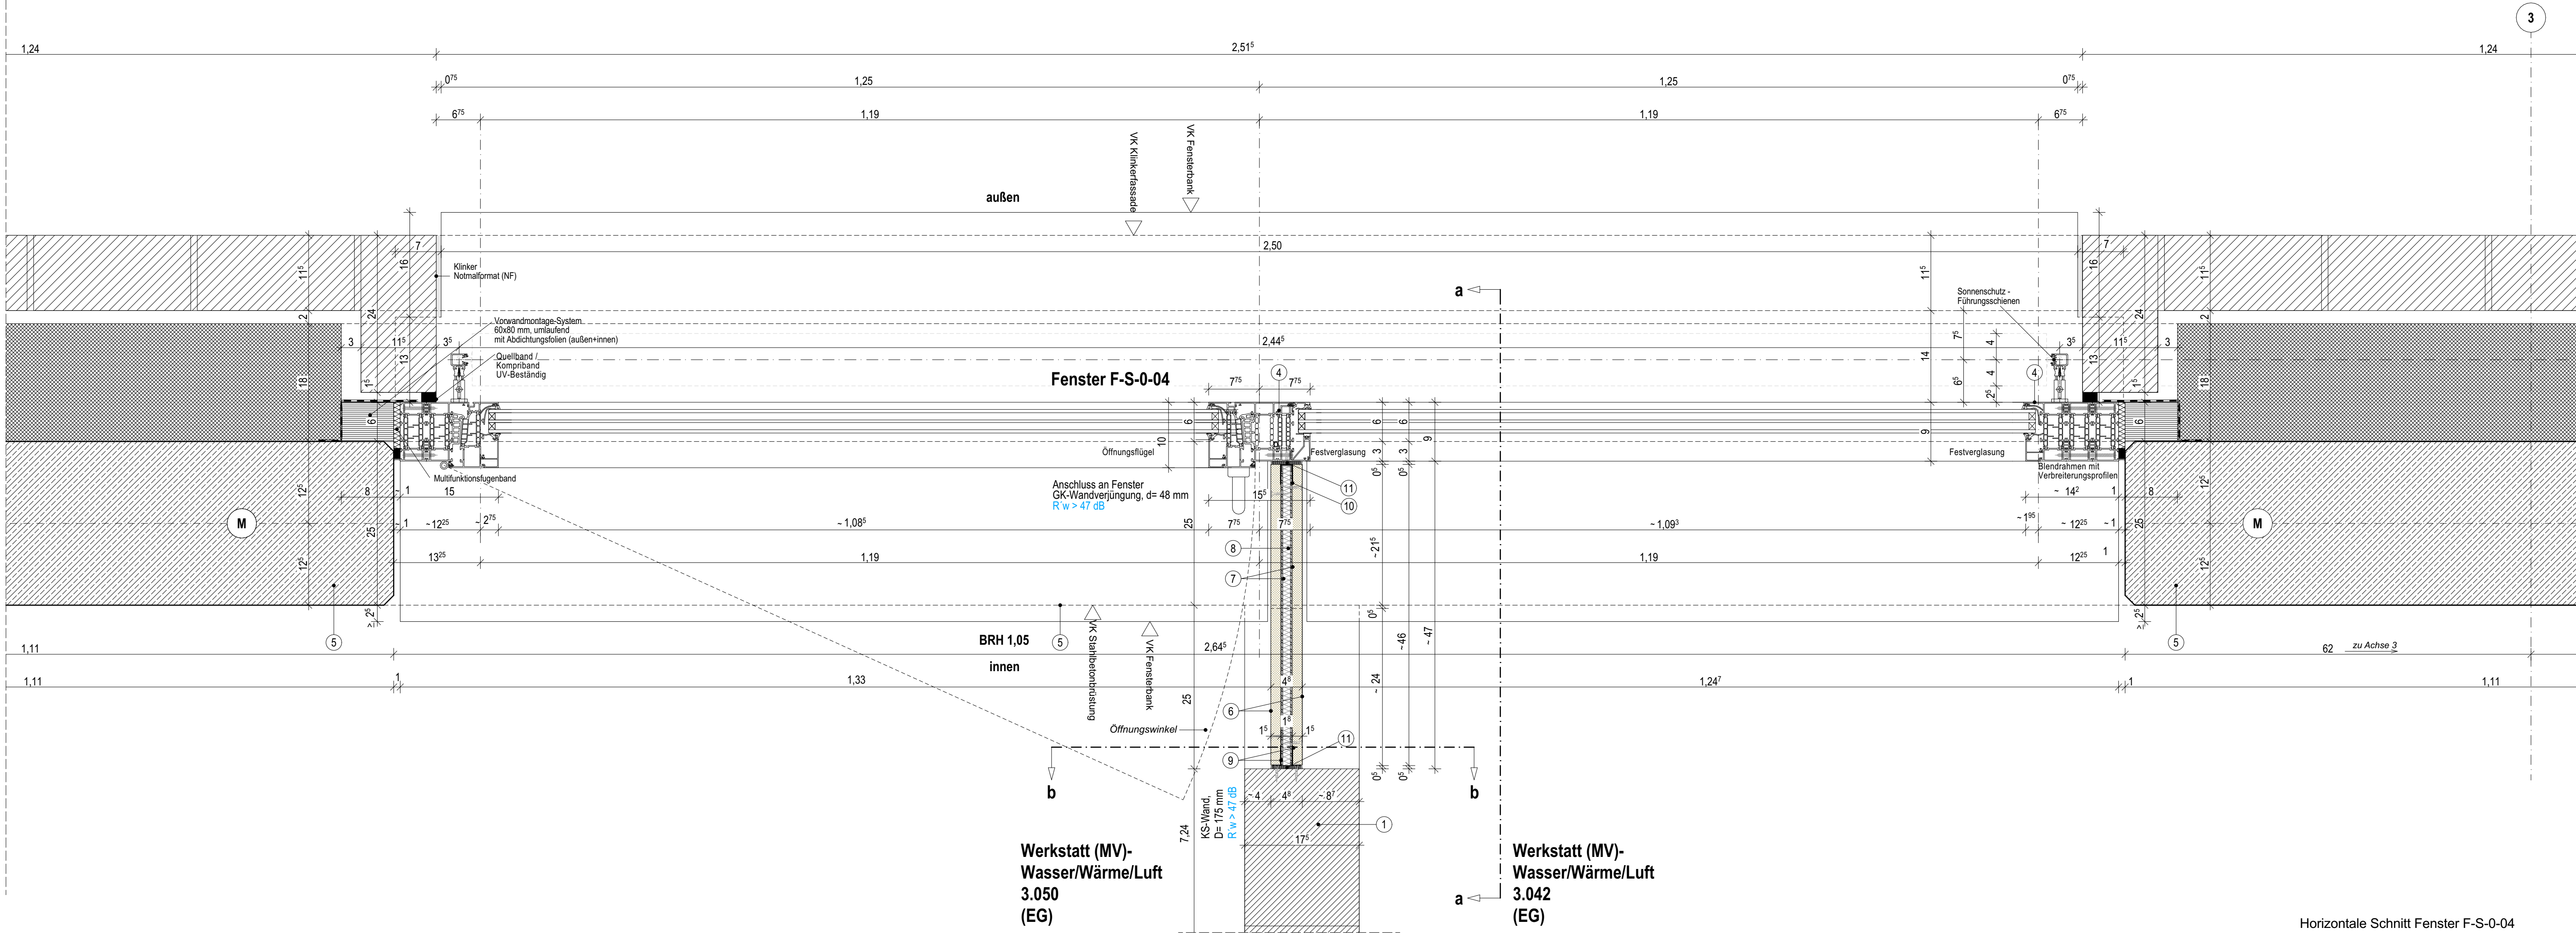


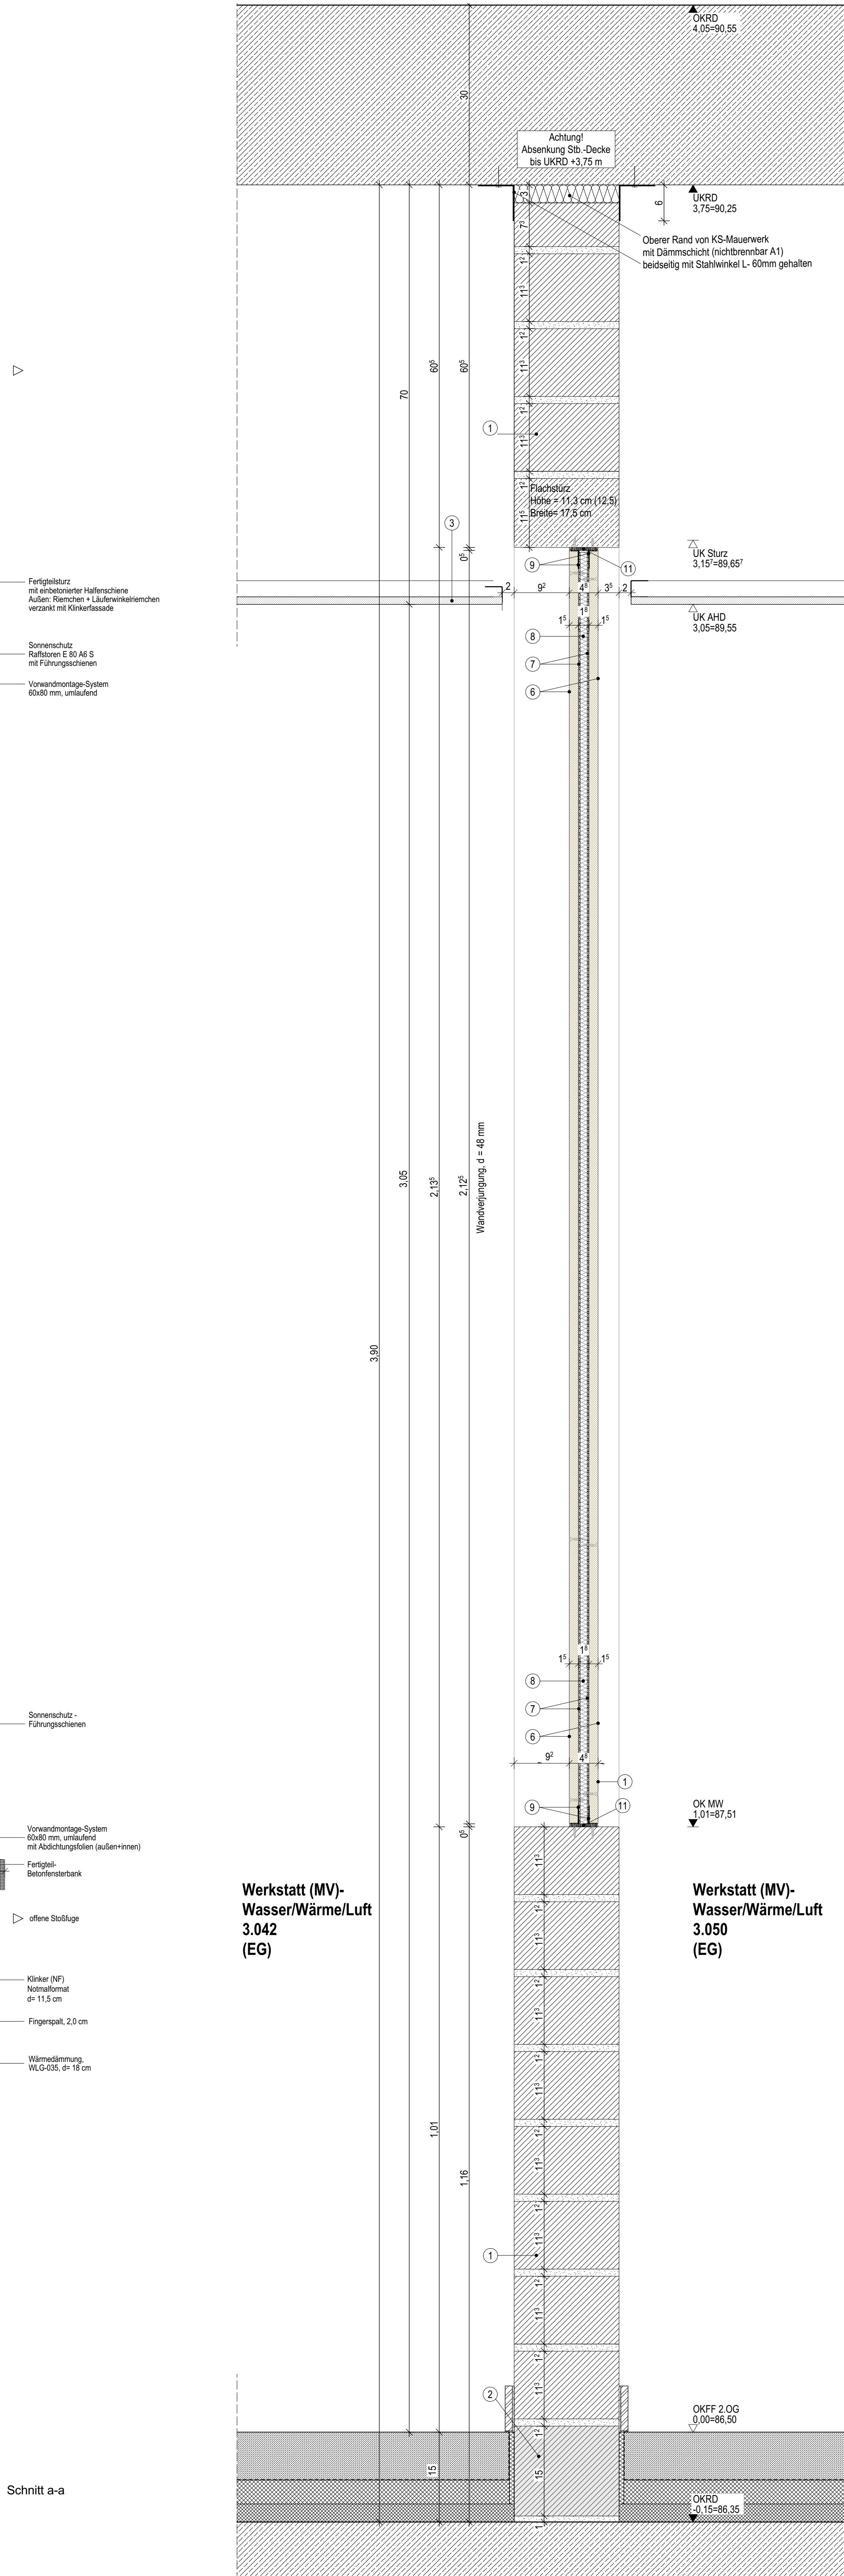

Horizontale Schnitt Fenster F-S-0-04

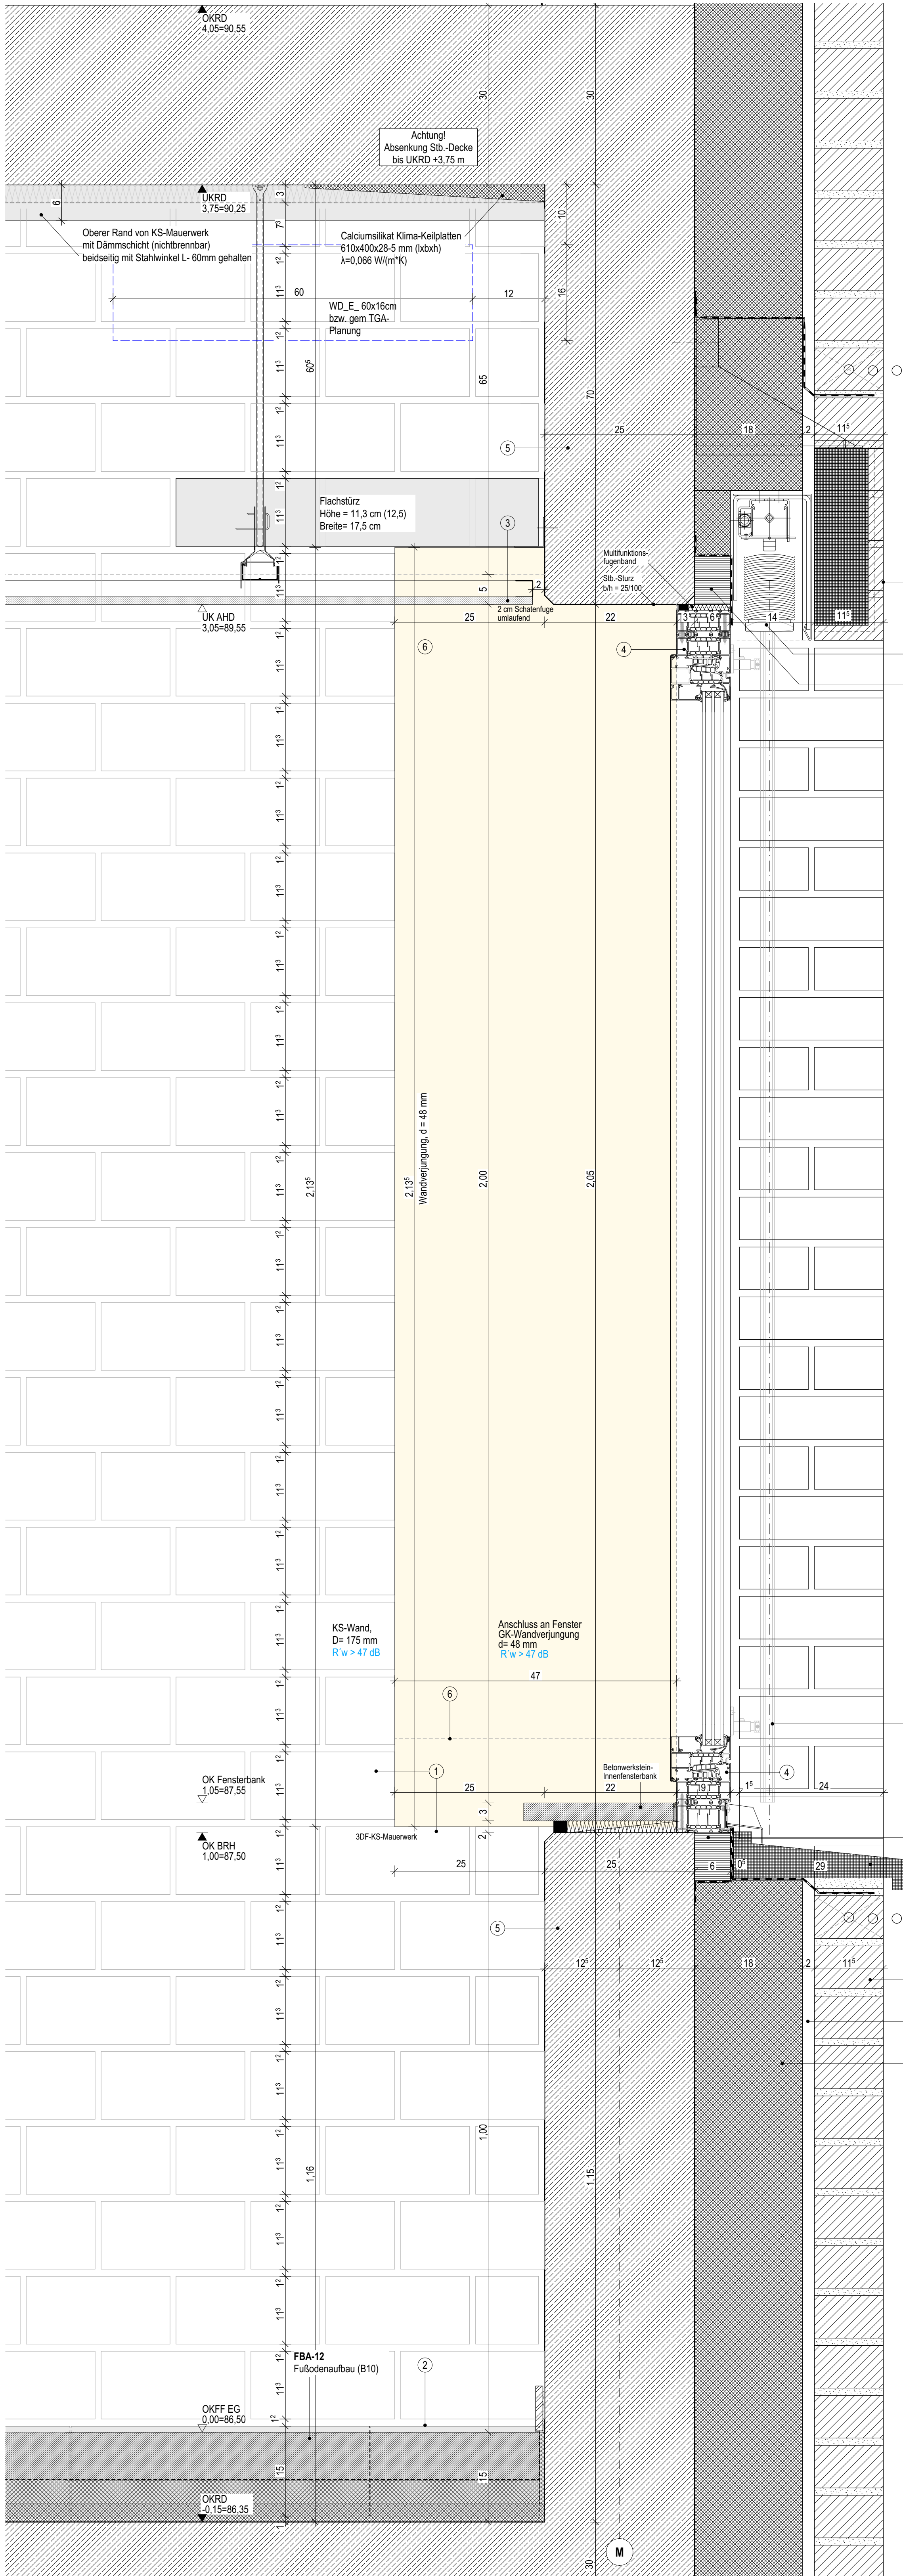

- 1 3DF-KS-Mauerwerk nach DIN EN 1996, mit Stoßfugenvermörtelung, Kalksandstein nach DIN EN 771-2 in Verbindung mit DIN 20000-402, inkl. Kimm- und Höhenausgleichsschichten, KS-Vollstein vermauert in Normmauermörtel nach DIN EN 998-2 in Verbindung mit DIN 20000-412, Stabdrukfestigkeitsklasse: SPK + 12, Rohdichteklasse: RDK + 1,8, Wanddicke: t = 17,5 cm, Stabdhöhe: h = 11,5 cm, Mörtelgruppe: NM II / NM III / NM IIIa
- 2 KS-Kimmstein (K 150) SPK 20 - RDK 2,0 (w 175) Abmessung LuBxH: 48x175x150mm Stabdrukfestigkeitsklasse: 20 Rohdichteklasse: 2,0 in Normmörtel (Mörtelgruppe NM III), 1 Reihe als Höhenausgleichsschicht verlegt
- 3 Abgehängte Decke (siehe auch Deckenspiegelplanung D501)
- 4 Nach innen öffnendes Fenster mit 3-fach Verglasung, U = 0,9 (W/m²K)
- 5 Stahlbetonwand, Innenseite grundiert und gestrichen
- Wandverjüngung d = 48 mm;
- 6 GK-Feuerschutzplatte, beidseitig d = 15 mm, keine vertikale Plattenfuge zulässig
- 7 2 x verzinktes Stahlblech, beidseitig d = 2 mm
- 8 Mineralwolle, nicht brennbar A1 d = 12 mm, Rohdichte ≥ 28 kg/m³
- 9 Anschluss Wand / Decke, 2 x L Winkel = 1330/08 mm (1425/05)
- 10 Anschluss Fensterprofil, U-Profil = 1330/08 mm (1425/05)
- 11 Anschlussschichtung mit dauerelastische Vergelung

Hinweise:
Das Detail ist Grundlage zur Erstellung der Werk- und Montagepläne durch die ausführende Firma. Diese sind dem Architekten jeweils zur Freigabe vorzulegen und gelten dann als Ausführungsplanung des jeweiligen Gewerkes. Statische Nachweise sind durch die ausführende Firma zu erstellen. Die technische Durchführbarkeit ist durch den Auftragnehmer zu gewährleisten. Herstelleranleitungen sind zu berücksichtigen. Abstimmung mit angrenzenden Gewerken erforderlich.

Alle Maße sind eigenverantwortlich vom Unternehmer auf der Baustelle und in Verbindung mit den Fachingenieur-Plänen zu prüfen.
Alle Maße und Flächen sind CAD ermittelt.
Die Vermaßung erfolgt nach Rohbau.
Bei Unstimmigkeiten ist unverzüglich die Bauleitung in Kenntnis zu setzen.

BDO-AR-H3 A5403		Wandanschluss an Fenster im EG		02.03.2026	
U					
T					
S					
R					
Q					
P					
O					
N					
M					
L					
K					
J					
I					
H					
G					
F					
E					
D					
C					
B					
Inc. Art der Änderung		gez.	Datum		
A		Planfreigabe			
Bauvorhaben		Neubau / Umbau/ Erweiterung			
Bildungswerk der HWK Dortmund		Ardeystraße 93			
44139 Dortmund		Bauherr			
		Handwerkskammer Dortmund			
		Ardeystraße 93			
		44139 Dortmund			
Planinhalt		gez:	Plan-Nr.	Index	
Wandanschluss an Fenster im EG			A5403		
		Blattgröße (büh mm):	Maßstab:	1:5	
		1189 x 841 mm			
		Unterschrift Architekt:	Leistungsphase:		
		Unterschrift Bauherr:	Datum Index:	02.03.2026	

BDO-AR-H3