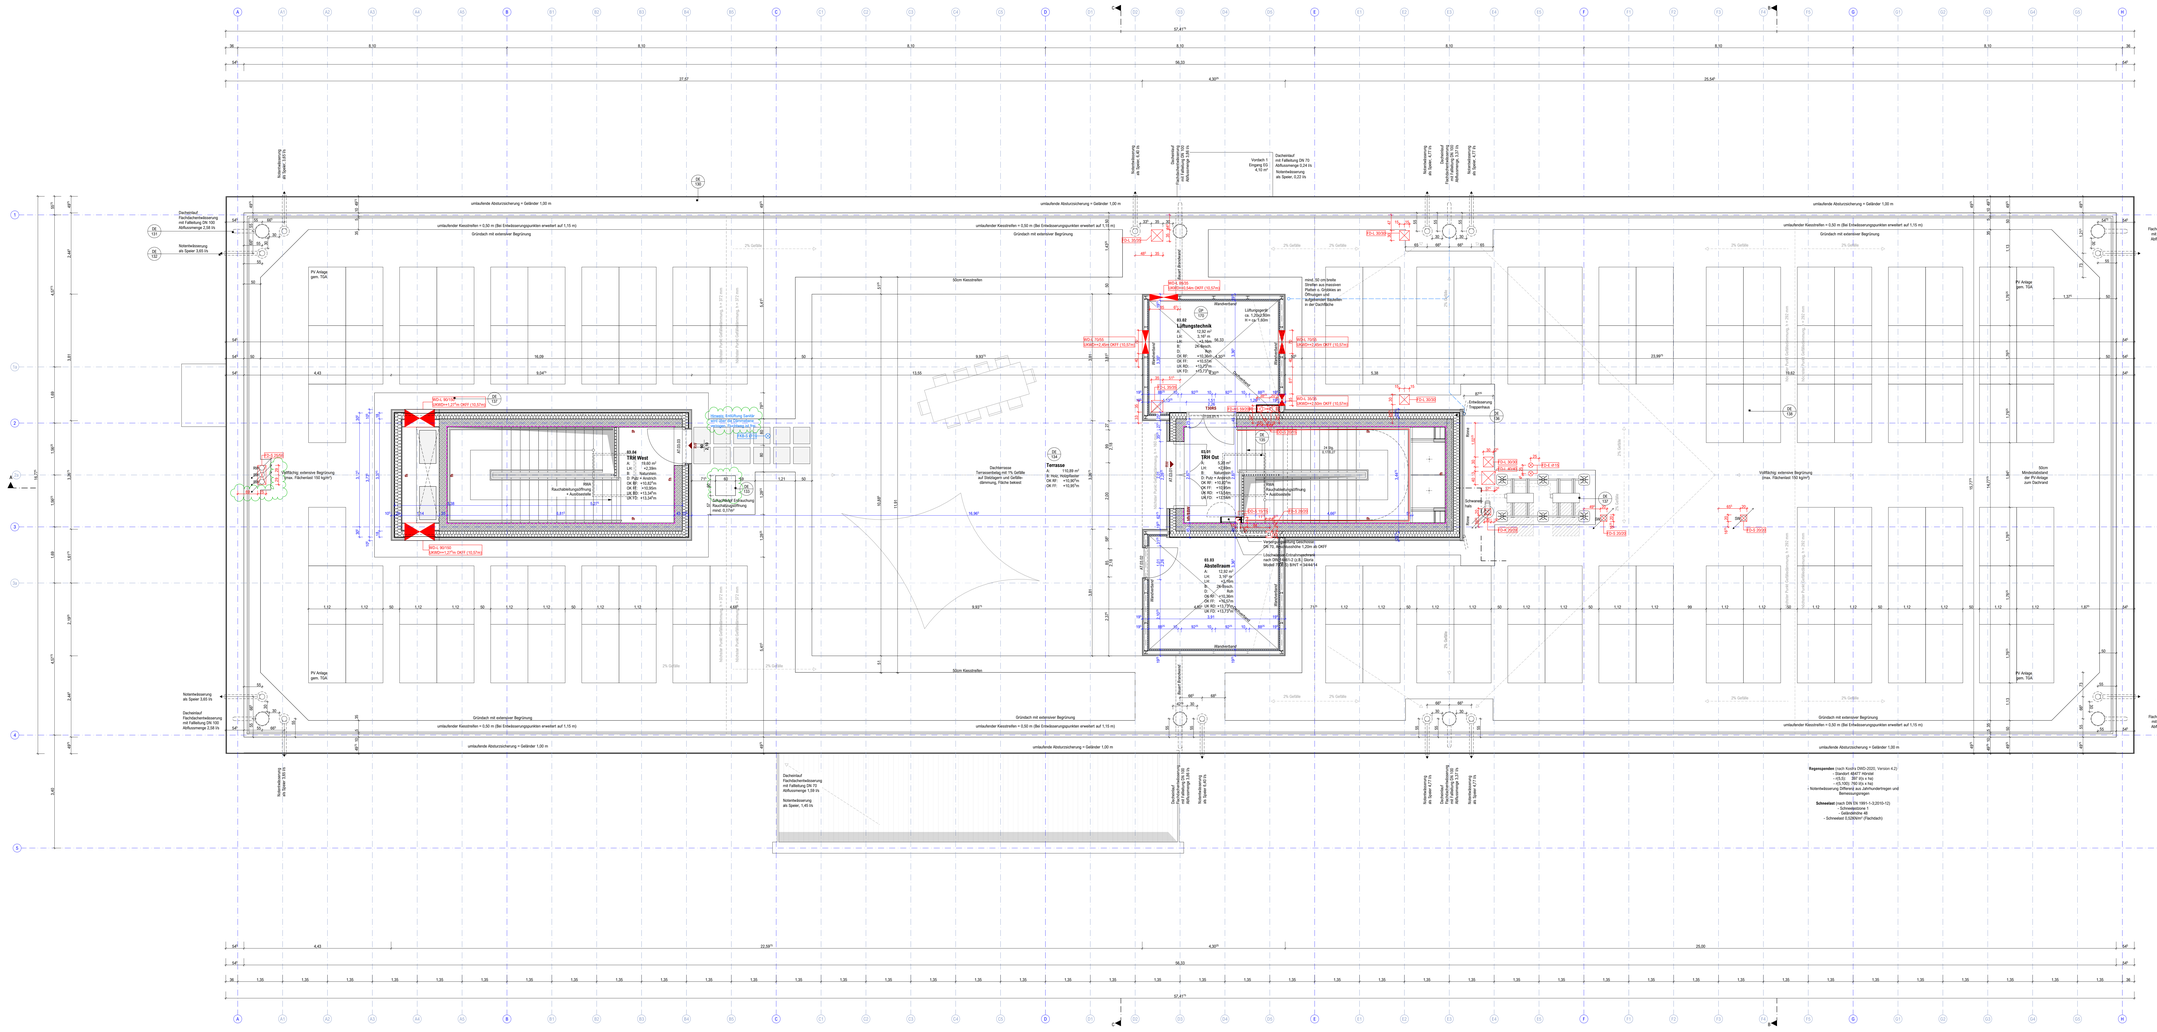
umlaufende Absturzsicherung = Geländer 1,00 m
umlaufender Kiesstreifen = 0,50 m (bei Entwässerungspunkten erweitert auf 1,15 m)
Gründach mit extensiver Begrünung
Notentwässerung als Speier 3,65